


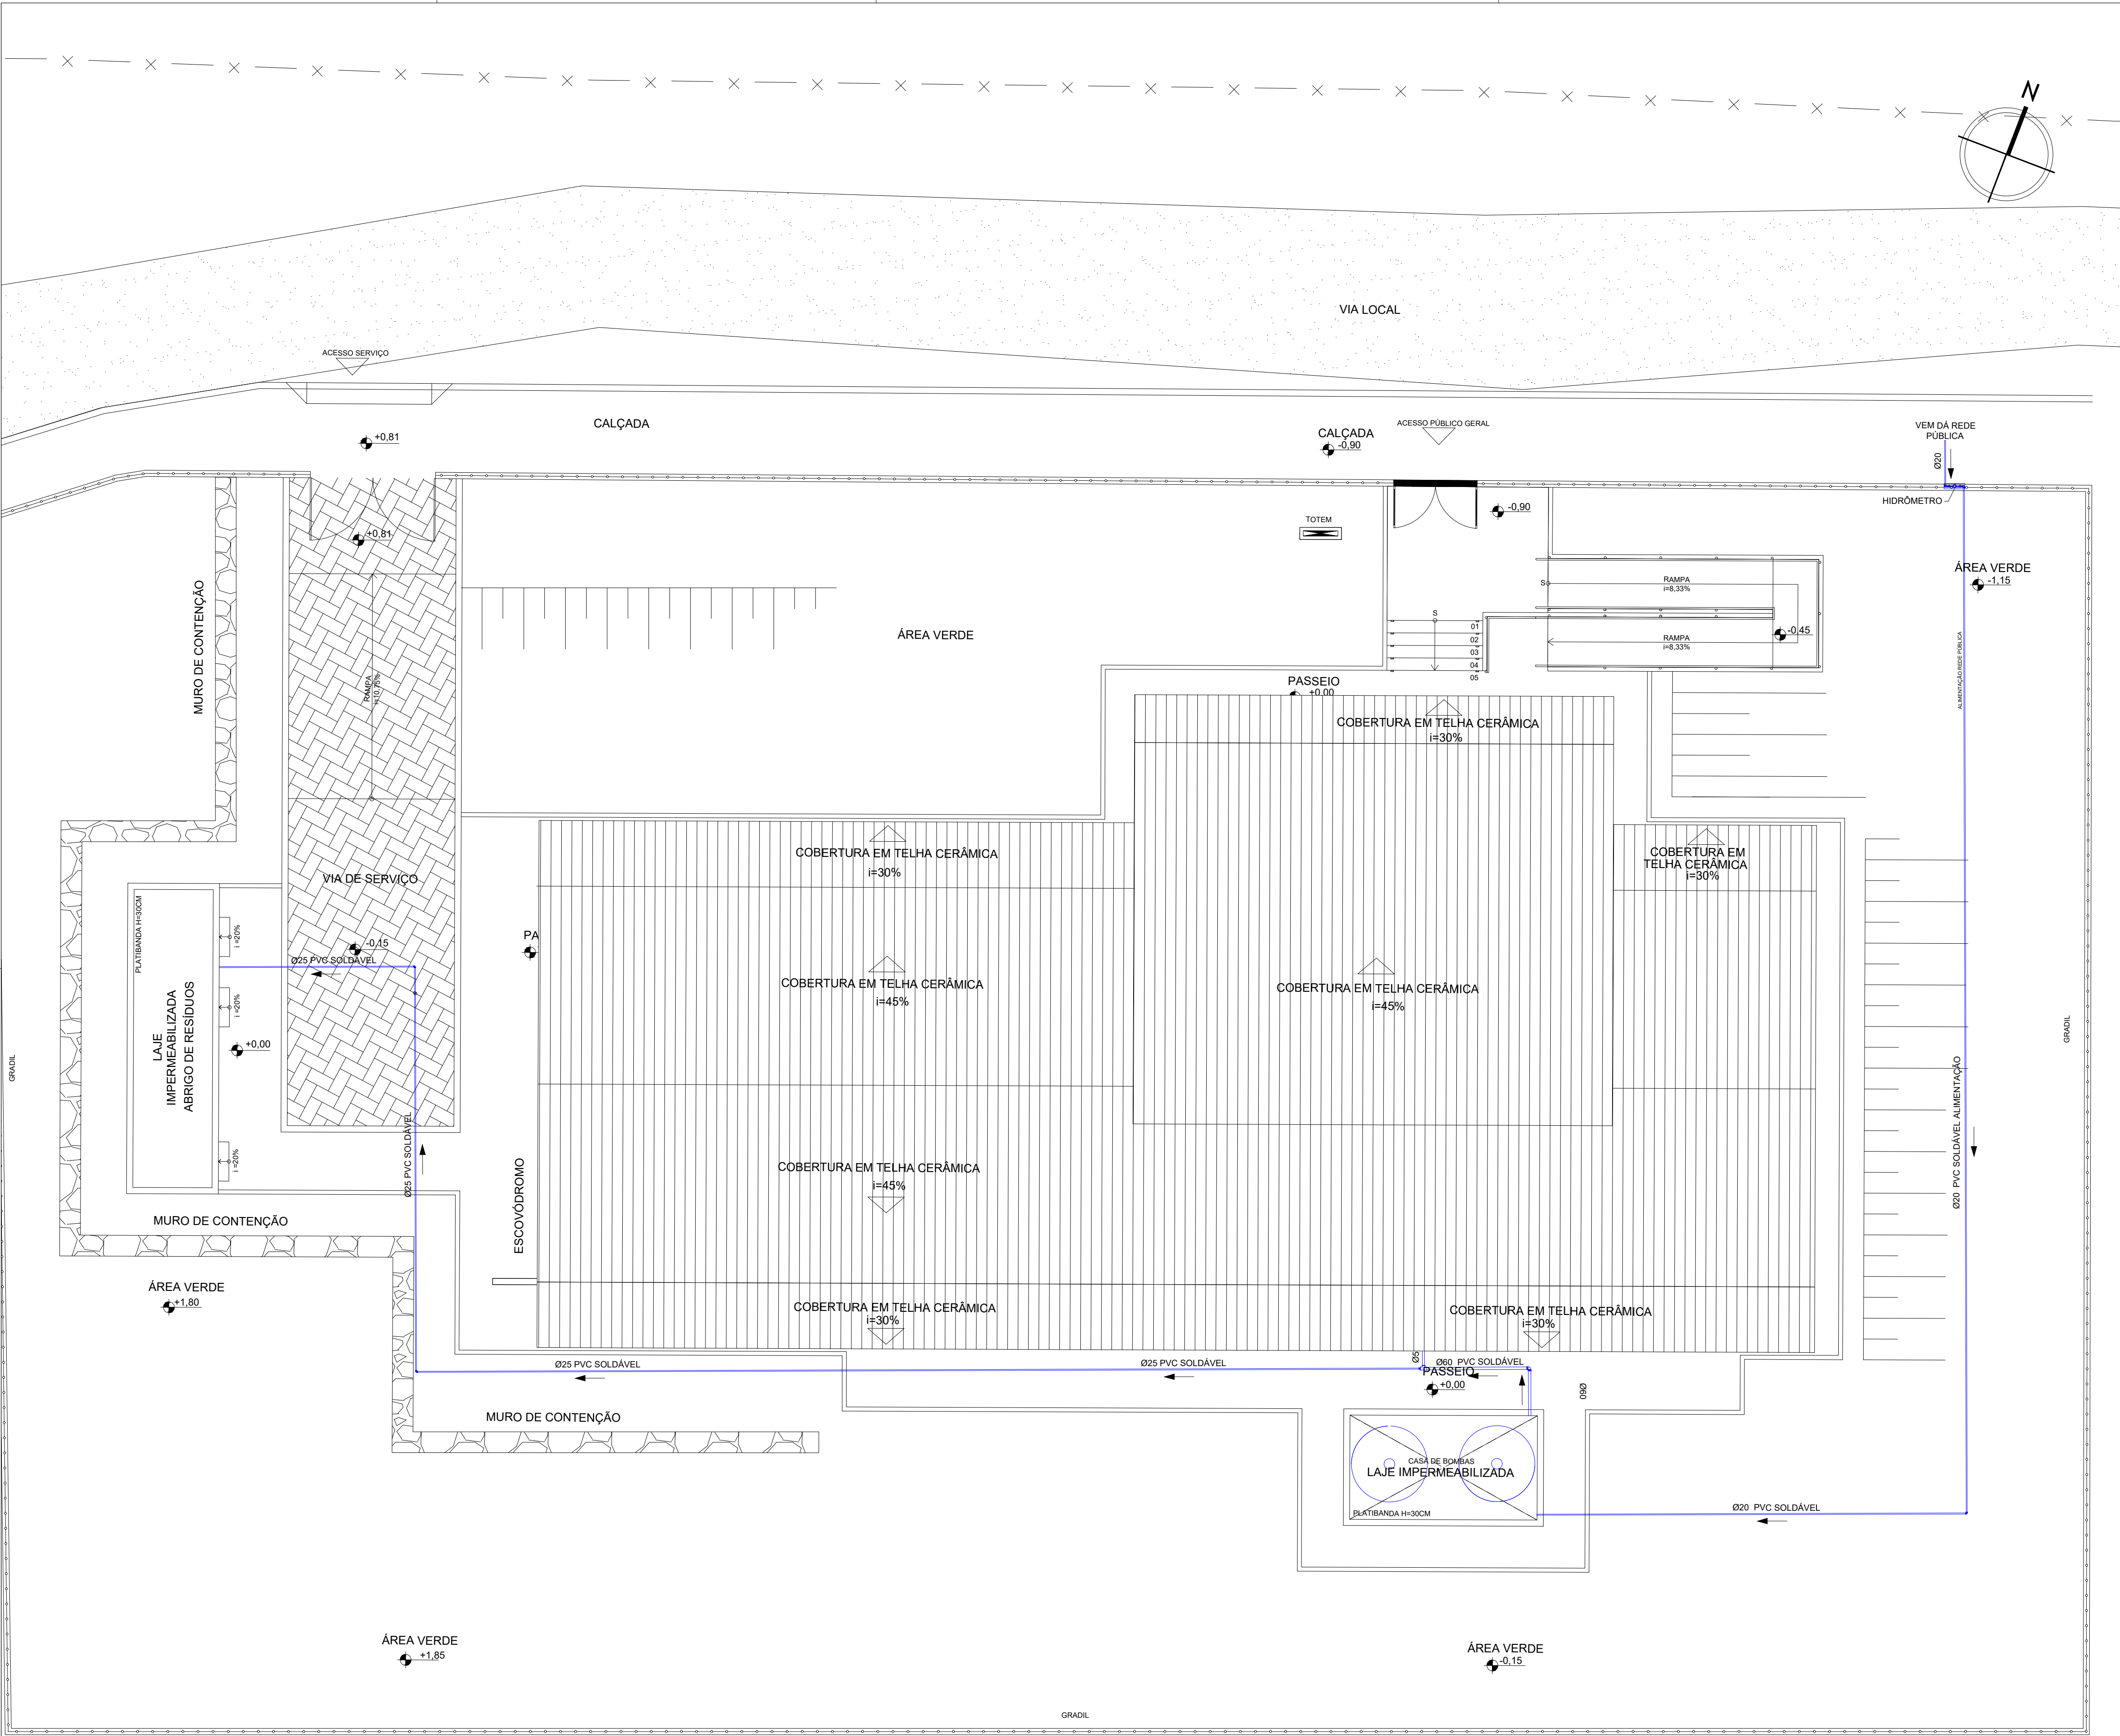

| LEGENDA: | DESCRIÇÃO:                                                              |
|----------|-------------------------------------------------------------------------|
|          | TUBULAÇÃO DE ÁGUA FRIA POTÁVEL EM PVC MARROM - PELO PISO E/OU ENTERRADA |

PLANTA DE IMPLANTAÇÃO  
ESCALA: 1/100



**CONSÓRCIO SAÚDE**  
CONCREMAT | MEP

**Projetista e coordenador**  
CONSÓRCIO SAÚDE CONCREMAT-MEP - CNPJ 00.255.454/0001-35  
RUA JOAQUIM PALHARES, no. 40, ANDAR 5 - RIO DE JANEIRO/RJ - CEP 20.260-080  
FONE (21) 3535-4131

**Responsável Técnico pelo Projeto de Hidrossanitário**  
ANDRÉ CLEMENTE CORREIA  
Engenheiro CREA: 1809024404

Plancha  
**01/01**

Revisão  
00

Especialidade  
**HID**

Escala  
1/100

Nome do Empreendimento  
**UBSi II**

Endereço do Empreendimento  
ALDEIA BAHETÁ, ITAJU DO COLÔNIA/BA

Título do desenho  
PLANTA DE IMPLANTAÇÃO

Disciplina  
ÁGUA FRIA

Etapas  
PRJETO EXECUTIVO

CONSORCIO SAÚDE CONCREMAT-MEP - CNPJ 00.255.454/0001-35  
RUA JOAQUIM PALHARES, no. 40, ANDAR 5 - RIO DE JANEIRO/RJ - CEP 20.260-080  
FONE (21) 3535-4131

Medidas em metros. Confirmer medidas no local.  
O valor da cota prevalece ao da escala. Antes de qualquer alteração consultar o arquiteto responsável.

| REV | DATA       | CONTEÚDO       | REV | DATA | CONTEÚDO |
|-----|------------|----------------|-----|------|----------|
| 00  | 06/01/2026 | EMIÇÃO INICIAL |     |      |          |
|     |            |                |     |      |          |
|     |            |                |     |      |          |



André Clemente Correia  
Coordenador de Contratos