


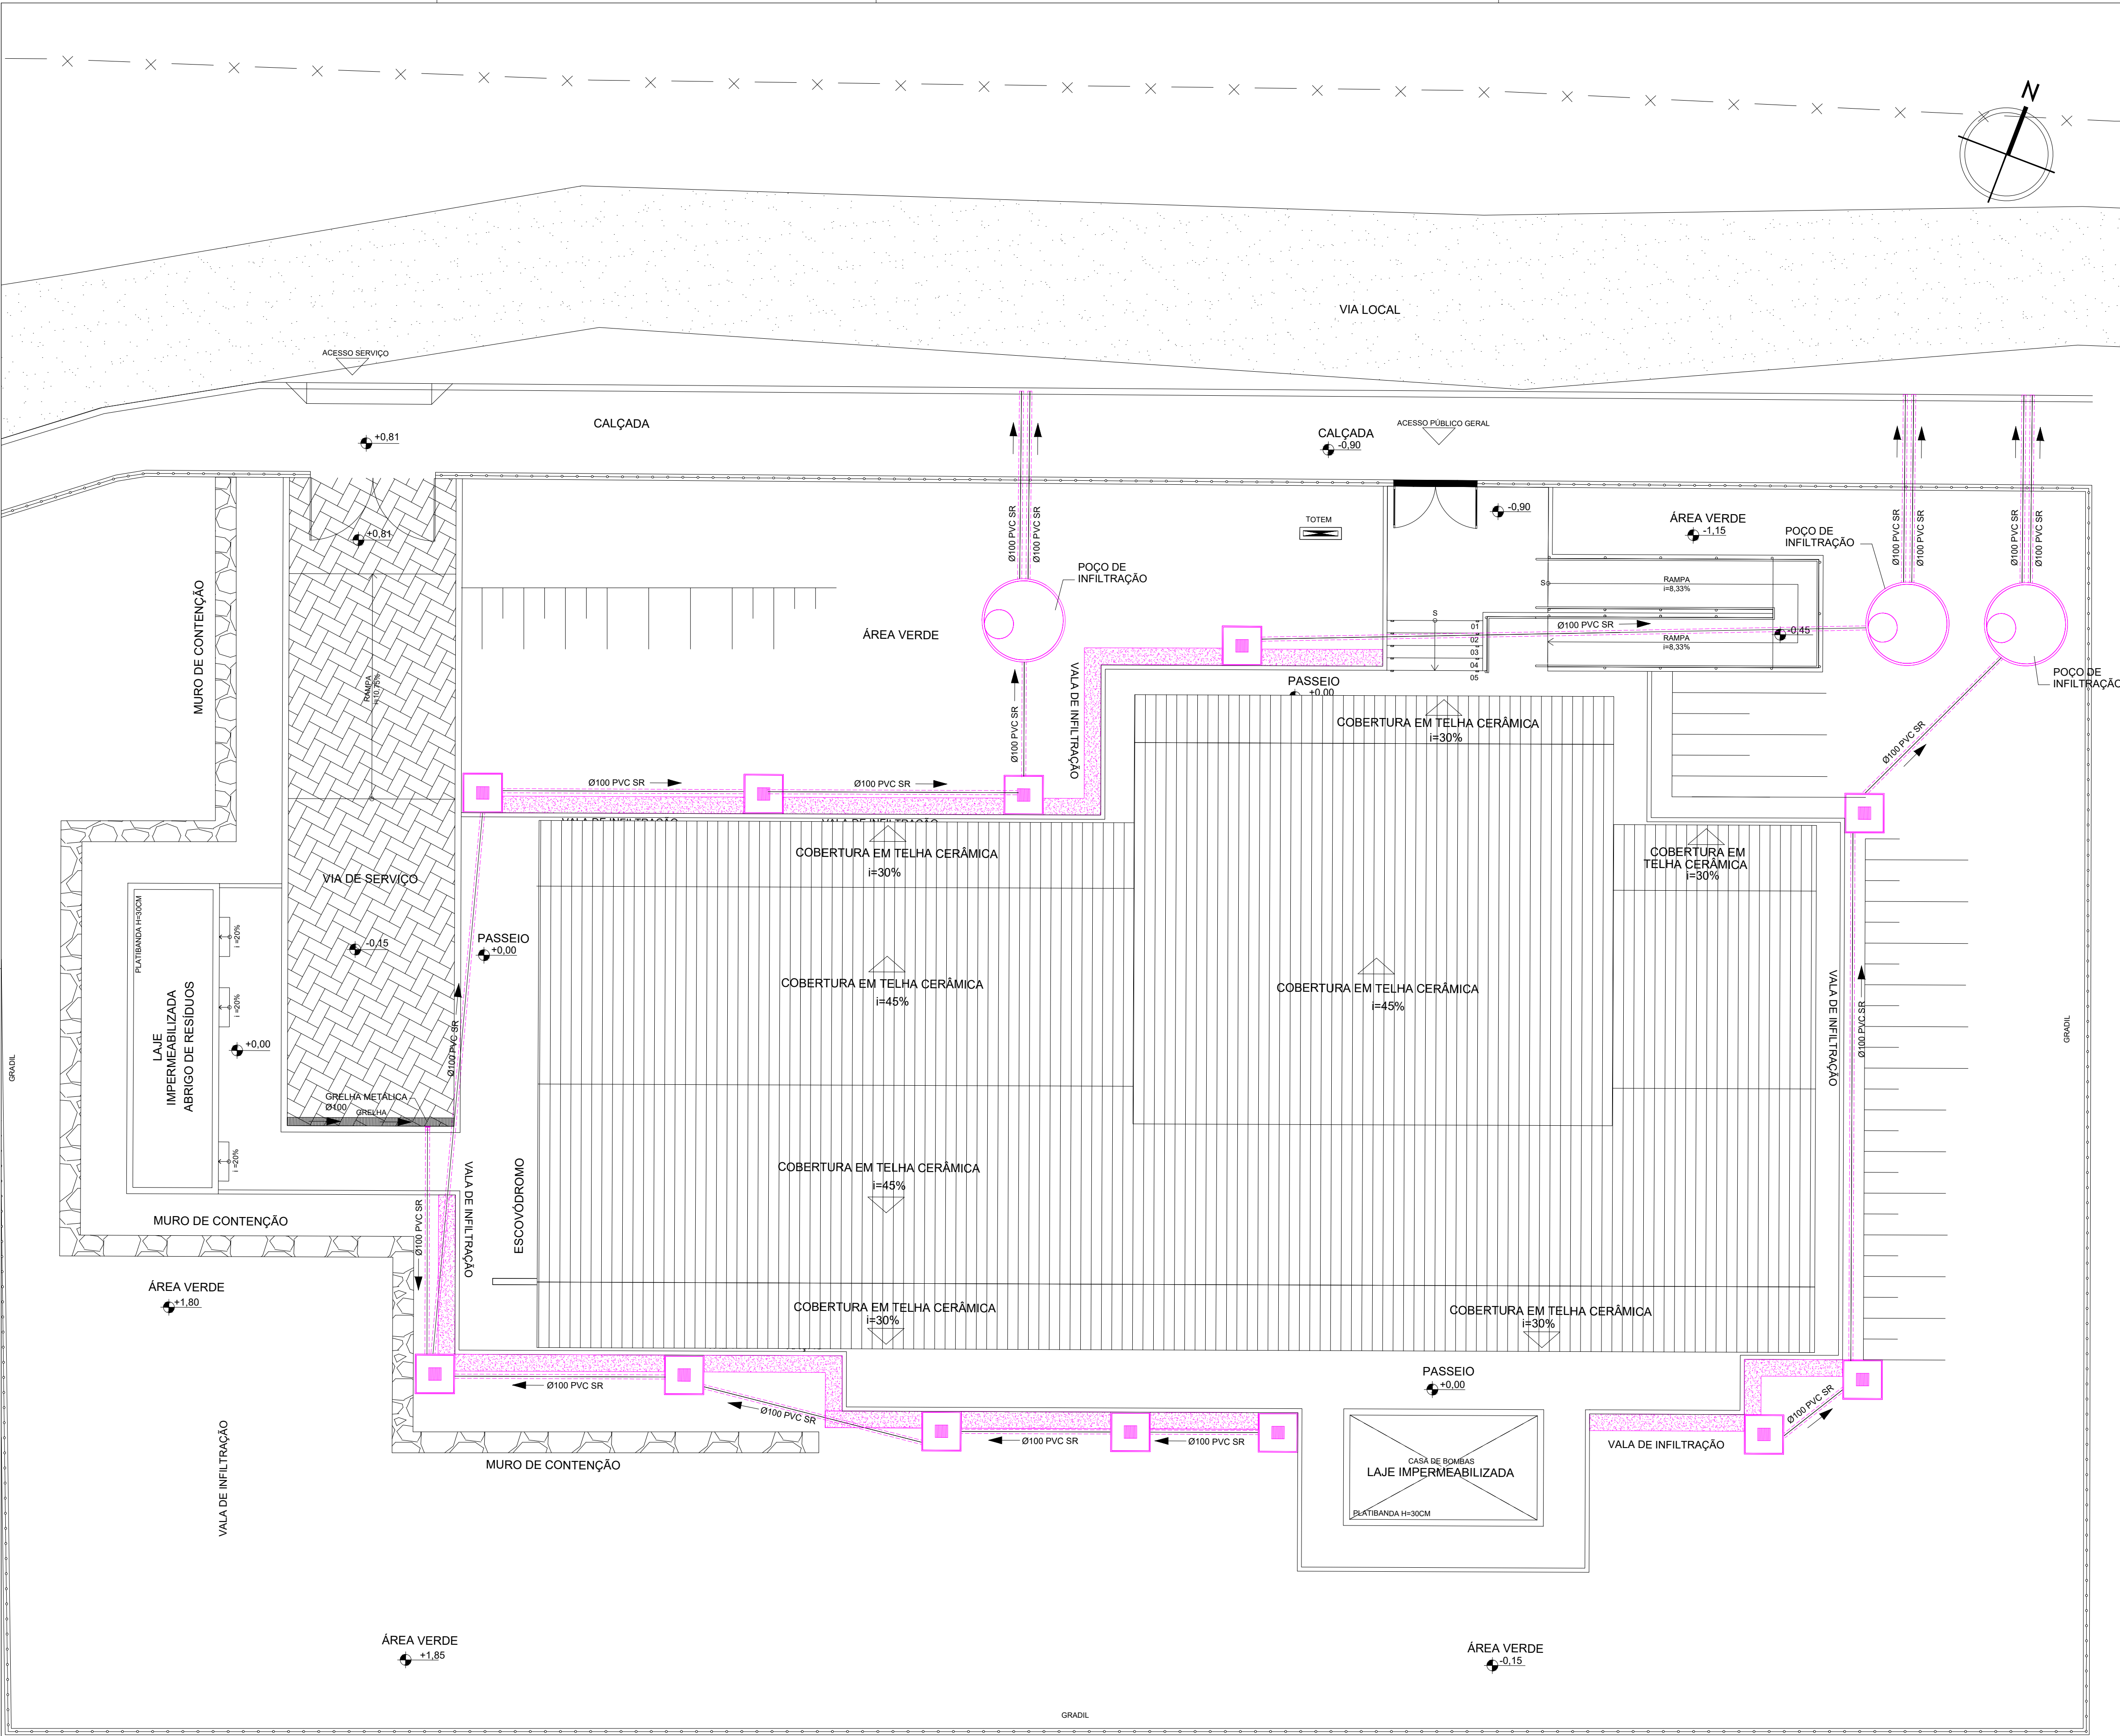

LEGENDA:	DESCRIÇÃO:
	TUBULAÇÃO DE ÁGUA PLUVIAL EM PVC VINILFORT - PELO PISO
	VALA DE INFILTRAÇÃO
	CAIXA DE INSPEÇÃO DE ÁGUAS PLUVIAIS
	FILTRO DE INFILTRAÇÃO

PLANTA DE IMPLANTAÇÃO
ESCALA: 1/100

CONSORCIO SAÚDE CONCREMAT-MEP - CNPJ 00.255.454/0001-35
RUA JOAQUIM PALHARES, no. 40, ANDAR 5 - RIO DE JANEIRO/RJ - CEP 20.280-080 - FONE (21) 3535-4131
Medidas em metros. Confirar medidas no local.
O valor da cota prevalece ao da escala. Antes de qualquer alteração consultar o arquiteto responsável.

REV	DATA	CONTEÚDO	REV	DATA	CONTEÚDO
00	06/01/2026	EMIÇÃO INICIAL			

Nome do Empreendimento
UBSi II

Endereço do Empreendimento
ALDEIA BAHETÁ, ITAJU DO COLÔNIA/BA

Disciplina
ÁGUAS PLUVIAIS

Título do desenho
PLANTA DE IMPLANTAÇÃO

Etapas
PROJETO EXECUTIVO

CONSORCIO SAÚDE
CONCREMAT | MEP

Projetista e coordenador
CONSORCIO SAÚDE CONCREMAT-MEP - CNPJ 00.255.454/0001-35
RUA JOAQUIM PALHARES, no. 40, ANDAR 5 - RIO DE JANEIRO/RJ - CEP 20.280-080
FONE (21) 3535-4131

Responsável Técnico pelo Projeto de Hidrossanitário
ANDRÉ CLEMENTE CORREIA
Engenheiro CREA: 1809024404

Plancha
01/02

Especialidade
PLU

Revisão
00

Escala
1/100