


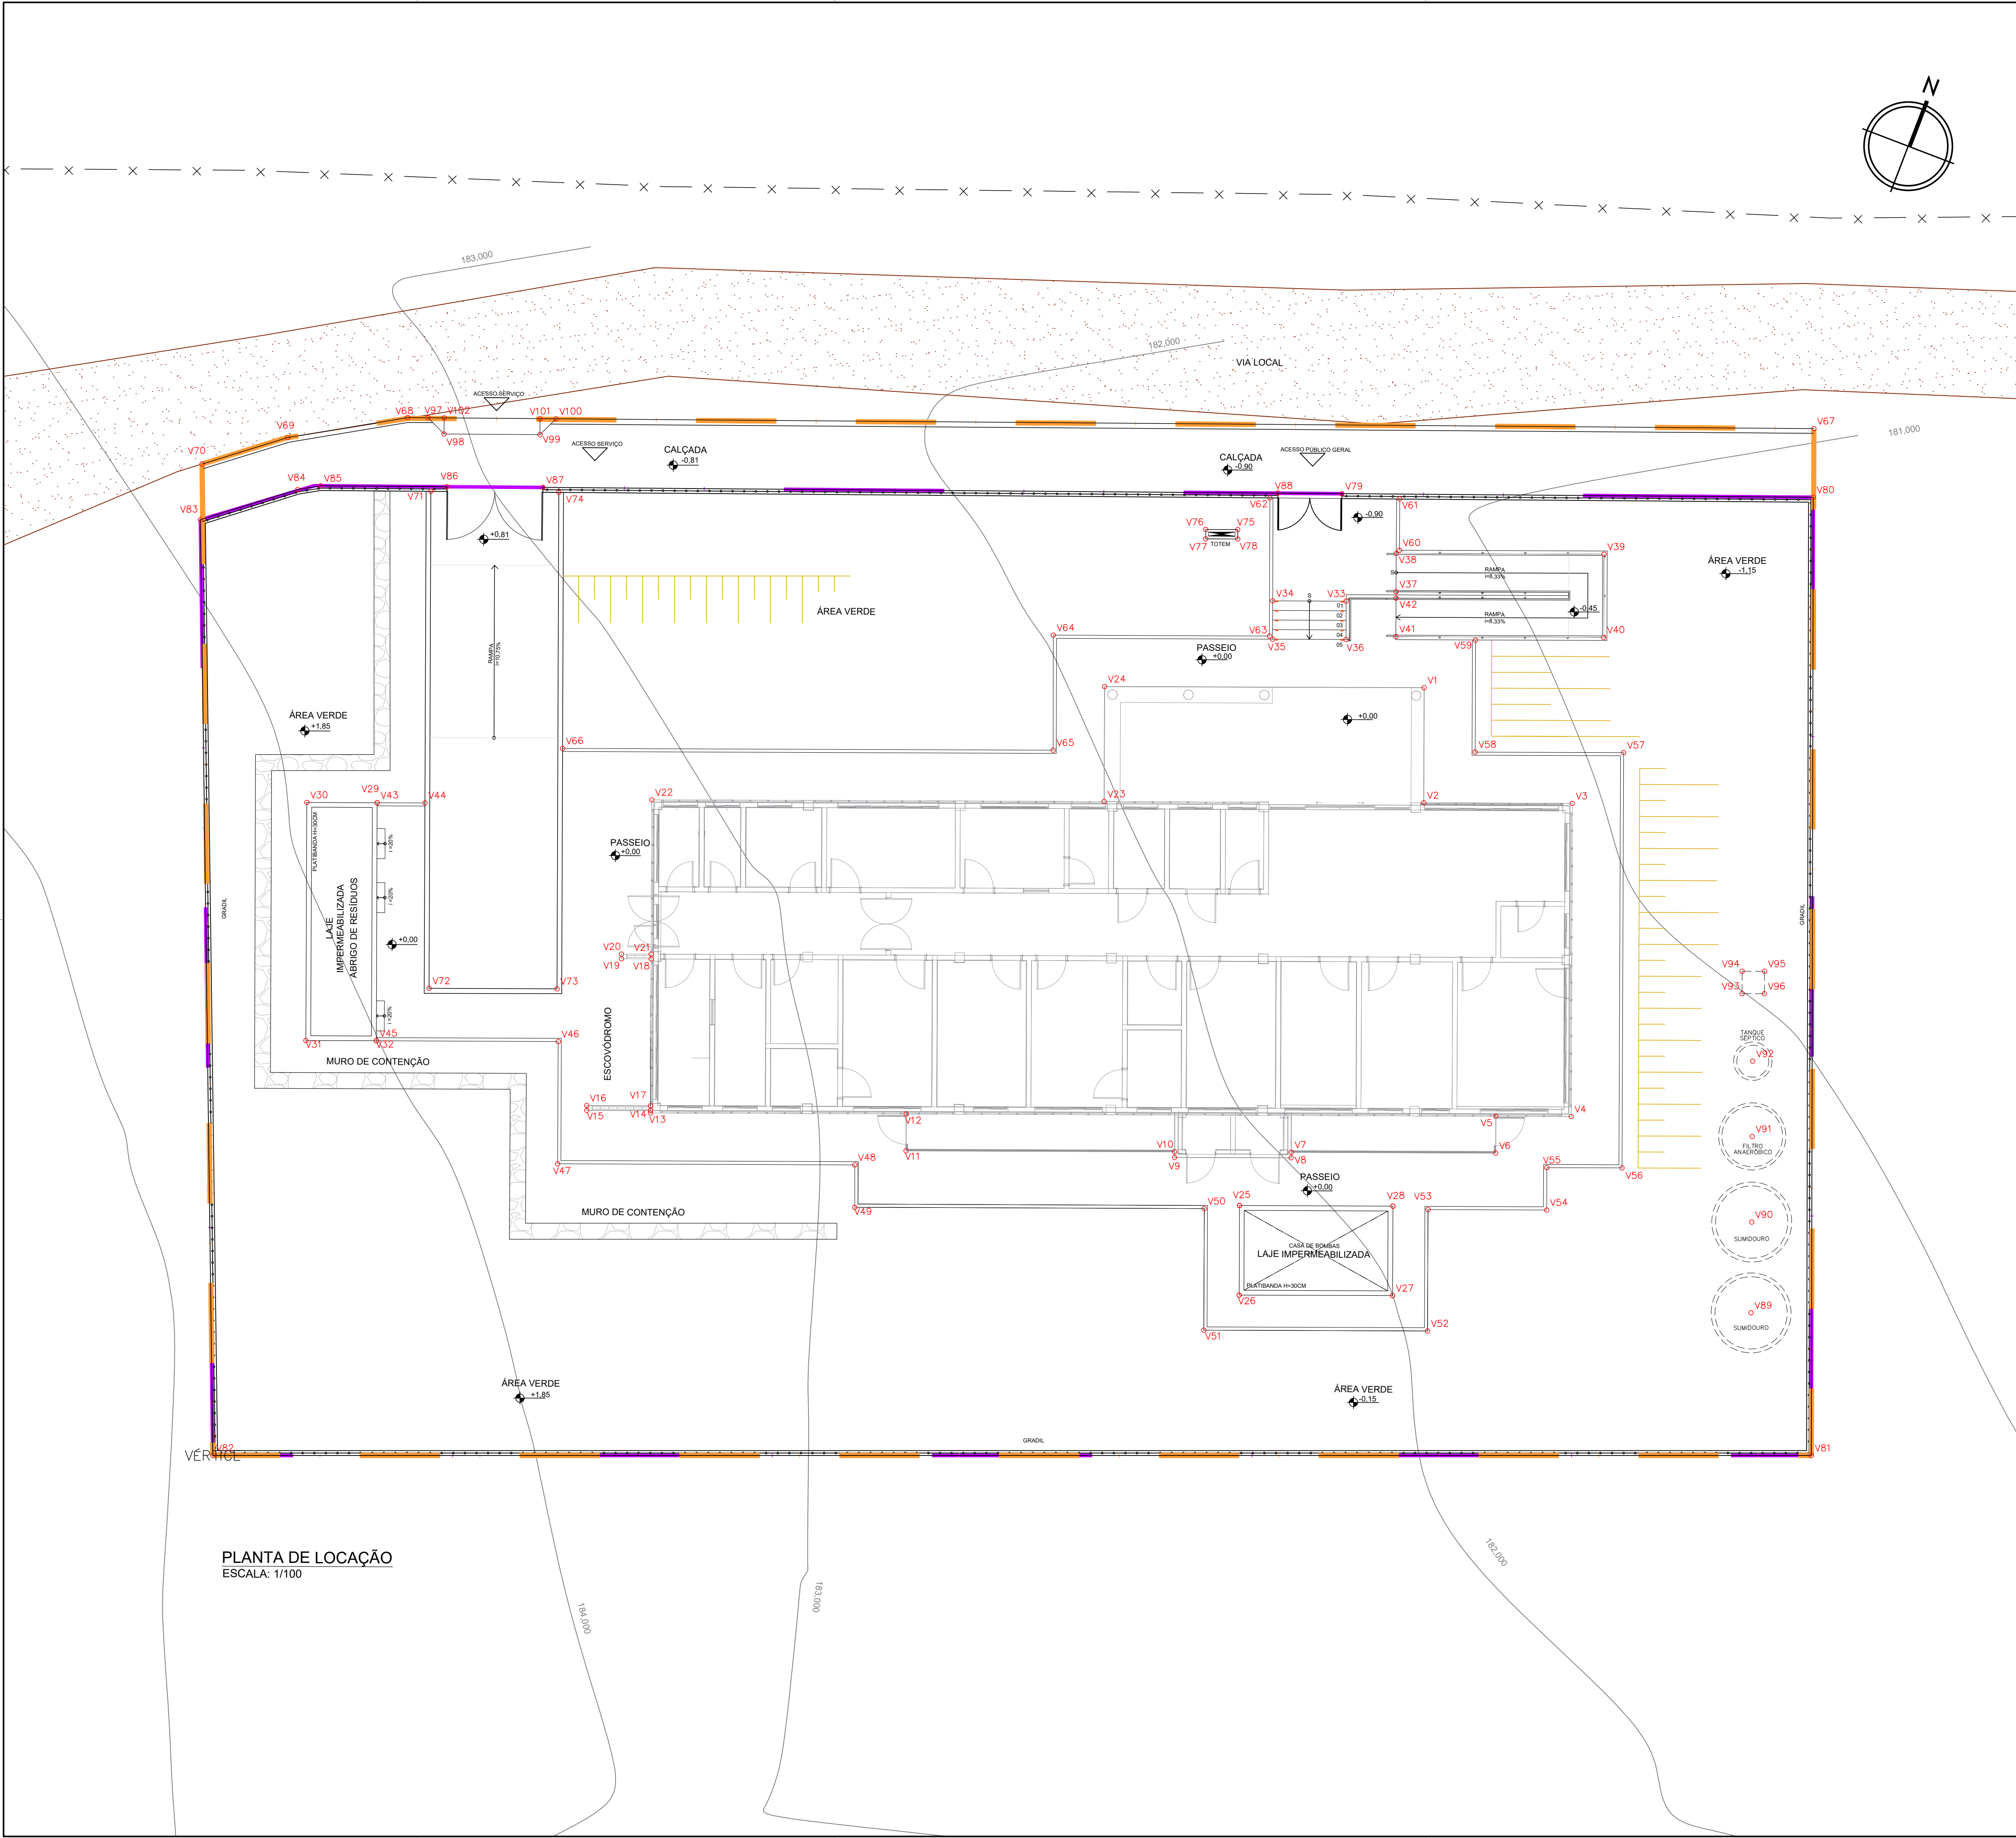

PLANTA DE LOCAÇÃO
ESCALA: 1/100

LEGENDA GERAL			
	POLIGONAL DE INTERVENÇÃO		BORDA DE VIA
	POLIGONAL DO LOTE		CURVAS DE NÍVEL
	PAVIMENTOS EM CONCRETO		TALUDES
	ÁREAS DE JARDIM		TOTEM COMUNICAÇÃO VISUAL
	CERCA EXISTENTE		

EDIFICAÇÃO PRINCIPAL		
VÉRTICE	COORD. X	COORD. Y
V1	421153.640	8323790.776
V2	421154.762	8323787.355
V3	421159.180	8323788.804
V4	421162.234	8323779.492
V5	421159.997	8323778.759
V6	421160.355	8323777.666
V7	421154.275	8323775.672
V8	421154.330	8323775.506
V9	421150.862	8323774.368
V10	421150.807	8323774.535
V11	421142.827	8323771.918
V12	421142.468	8323773.010
V13	421134.868	8323770.518
V14	421134.844	8323770.589
V15	421132.944	8323769.966
V16	421132.897	8323770.108
V17	421134.798	8323770.732
V18	421133.366	8323775.098
V19	421132.482	8323774.809
V20	421132.435	8323774.951
V21	421133.319	8323775.241
V22	421131.814	8323779.830
V23	421145.259	8323784.239
V24	421144.138	8323787.660

CASA DE BOMBAS		
VÉRTICE	COORD. X	COORD. Y
V25	421153.265	8323773.578
V26	421154.138	8323770.917
V27	421158.698	8323772.413
V28	421157.826	8323775.074

ABRIGO DE RESÍDUOS		
VÉRTICE	COORD. X	COORD. Y
V29	421123.690	8323777.034
V30	421121.600	8323776.349
V31	421123.921	8323769.270
V32	421126.012	8323769.955

ESCADADA		
VÉRTICE	COORD. X	COORD. Y
V33	421150.469	8323792.578
V34	421148.285	8323791.861
V35	421148.660	8323790.721
V36	421150.843	8323791.438

RAMPA		
VÉRTICE	COORD. X	COORD. Y
V37	421151.858	8323793.349
V38	421151.484	8323794.489
V39	421157.661	8323796.515
V40	421158.471	8323794.044
V41	421152.295	8323792.019
V42	421151.921	8323793.159

GUIA		
VÉRTICE	COORD. X	COORD. Y
V43	421123.690	8323777.034
V44	421125.111	8323777.500
V45	421126.012	8323769.955
V46	421131.423	8323771.730
V47	421132.610	8323788.094
V48	421141.441	8323770.990
V49	421141.859	8323769.732
V50	421152.251	8323773.140
V51	421153.435	8323769.529
V52	421160.087	8323771.710
V53	421158.903	8323775.322
V54	421162.428	8323776.478
V55	421162.016	8323777.737
V56	421164.253	8323778.470
V57	421160.203	8323790.820
V58	421155.789	8323789.372
V59	421154.698	8323792.698
V60	421151.548	8323794.615
V61	421151.054	8323796.141
V62	421147.184	8323794.889
V63	421148.533	8323790.785
V64	421142.112	8323788.680
V65	421143.240	8323785.260
V66	421128.659	8323780.479

MEIO FIO		
VÉRTICE	COORD. X	COORD. Y
V67	421162.652	8323802.314
V68	421120.795	8323788.768
V69	421117.431	8323786.992
V70	421115.152	8323785.366
V71	421122.212	8323786.810
V72	421127.063	8323772.034
V73	421130.864	8323773.282
V74	421126.018	8323788.042

TOTEM		
VÉRTICE	COORD. X	COORD. Y
V75	421146.545	8323793.632
V76	421145.594	8323793.321
V77	421145.685	8323793.044
V78	421146.635	8323793.355

GRADIL		
VÉRTICE	COORD. X	COORD. Y
V79	421149.280	8323795.725
V80	421163.314	8323800.269
V81	421172.709	8323771.799
V82	421125.249	8323756.030
V83	421115.654	8323783.695
V84	421118.241	8323785.553
V85	421118.884	8323785.889
V86	421122.642	8323787.106
V87	421125.498	8323788.029
V88	421147.376	8323785.111

SUMIDOURO, FILTRO E FOSSA		
VÉRTICE	COORD. X	COORD. Y
V89	421169.513	8323775.439
V90	421168.635	8323778.141
V91	421167.807	8323780.689
V92	421167.080	8323782.928
V93	421166.094	8323784.830
V94	421165.876	8323785.494
V95	421166.543	8323785.712
V96	421166.761	8323785.048

RAMPA DE VEÍCULOS		
VÉRTICE	COORD. X	COORD. Y
V97	421121.407	8323788.966
V98	421122.037	8323788.644
V99	421124.891	8323789.568
V100	421125.212	8323790.198
V101	421124.737	8323790.044
V102	421121.882	8323789.120

CONSORCIO SAUDE CONCREMAT-MEP - CNPJ 60.255.454/0001-35
RUA JOAQUIM PALHARES, no. 40, ANDAR 5 - RIO DE JANEIRO/RJ - CEP 20.260-080 - FONE (21) 3335-4131
Medidas em metros. Confirar medidas no local.
O valor da cota prevalece ao da escala. Antes de qualquer alteração consultar o arquiteto responsável.

REV	DATA	CONTEUDO	REV	DATA	CONTEUDO
00	09/12/2025	EMIÇÃO INICIAL			
01	22/12/2025	REVISÃO DE ACORDO COM ANÁLISE TÉCNICA R03			
02	13/01/2026	REVISÃO CONFORME ANÁLISE TÉCNICA R04			
03	28/01/2026	COMPATIBILIZAÇÃO COM O PROJETO DE ESGOTO			
Nome do Empreendimento					
UBSi II					
Endereço do Empreendimento			Disciplina		
ALDEIA BAHETÁ, ITAJU DO COLÔNIA/BA			URBANISMO		
Título do desenho			Escala		
PLANTA DE LOCAÇÃO			PROJETO EXECUTIVO		
Projeto e coordenador			Planta	03/07	URB
CONSORCIO SAUDE CONCREMAT-MEP - CNPJ 60.255.454/0001-35			Revisão	03	1/100
RUA JOAQUIM PALHARES, no. 40, ANDAR 5 - RIO DE JANEIRO/RJ - CEP 20.260-080					
FONE (21) 3335-4131					
Responsável Técnico pelo Projeto de Urbanismo					
AULA LEVINDO PEDREIRA BRITTO					
Arquiteta CAULBA nº AS2017-0					