




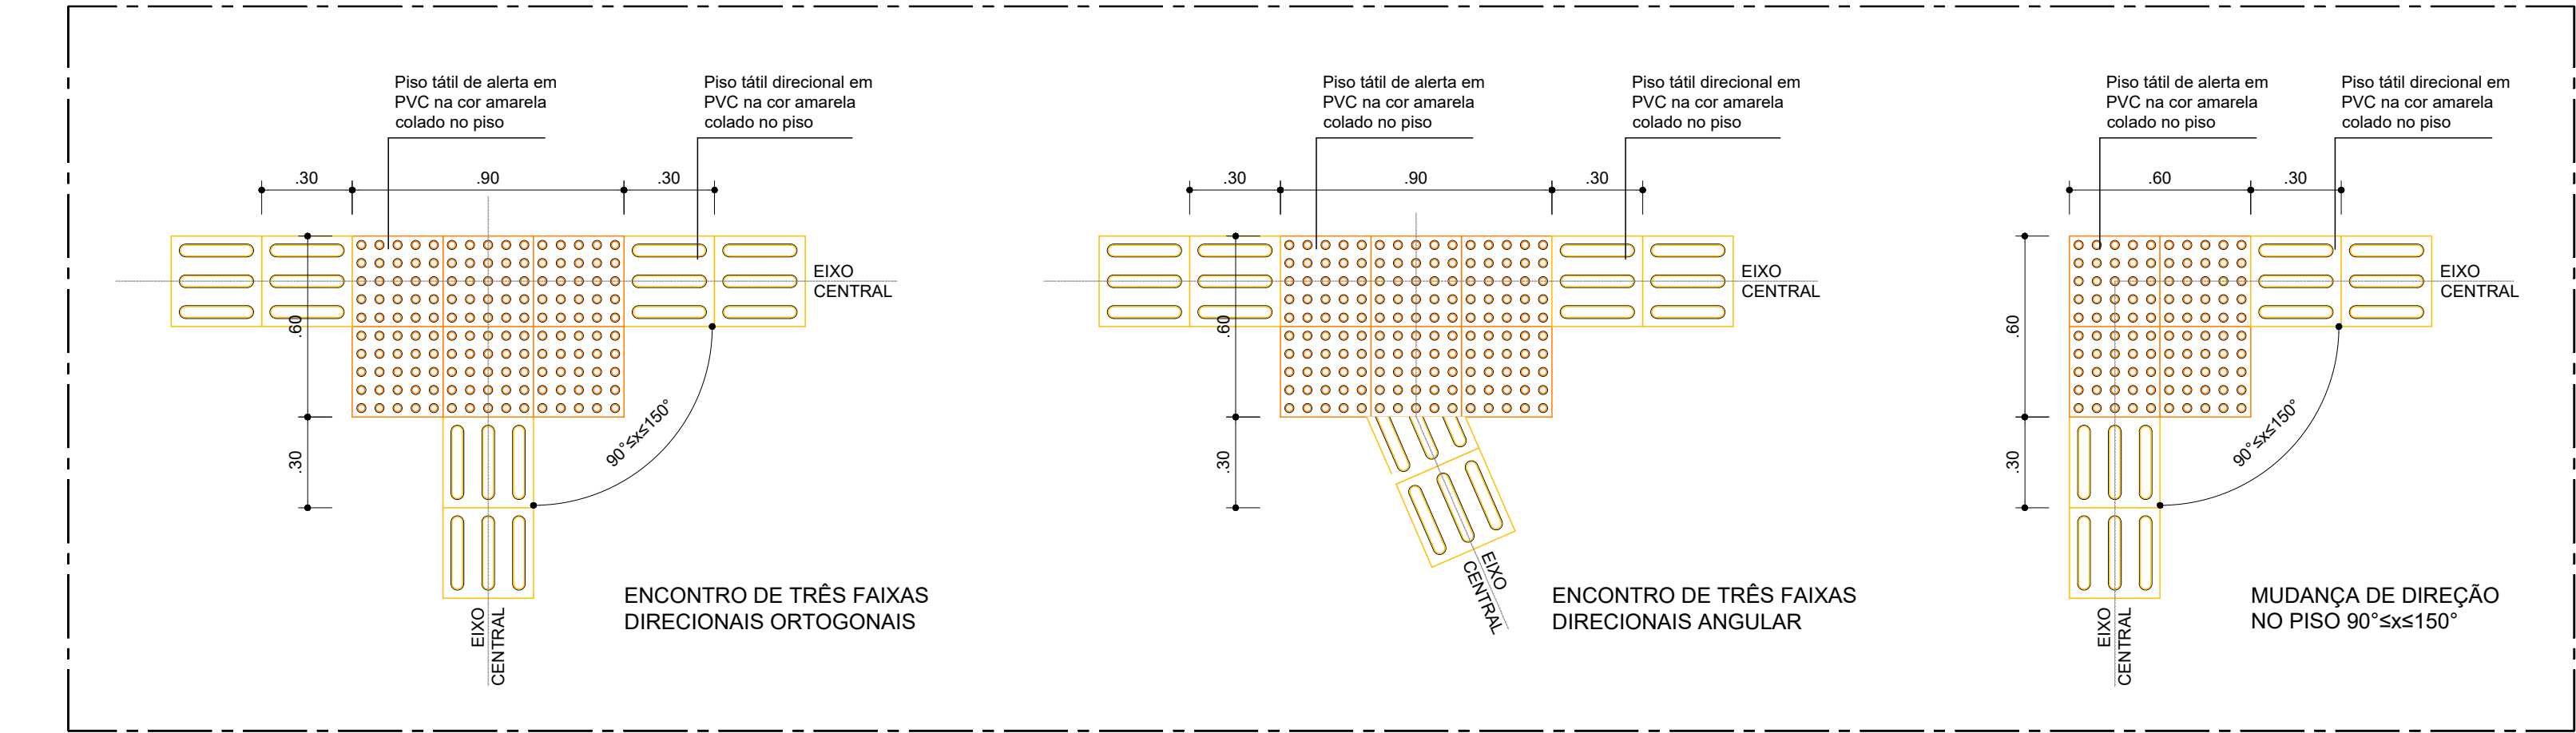


DETALHES GERAIS - MUDANÇAS DE DIREÇÃO
PISOS TÁTEIS
ESCALA: 1/20

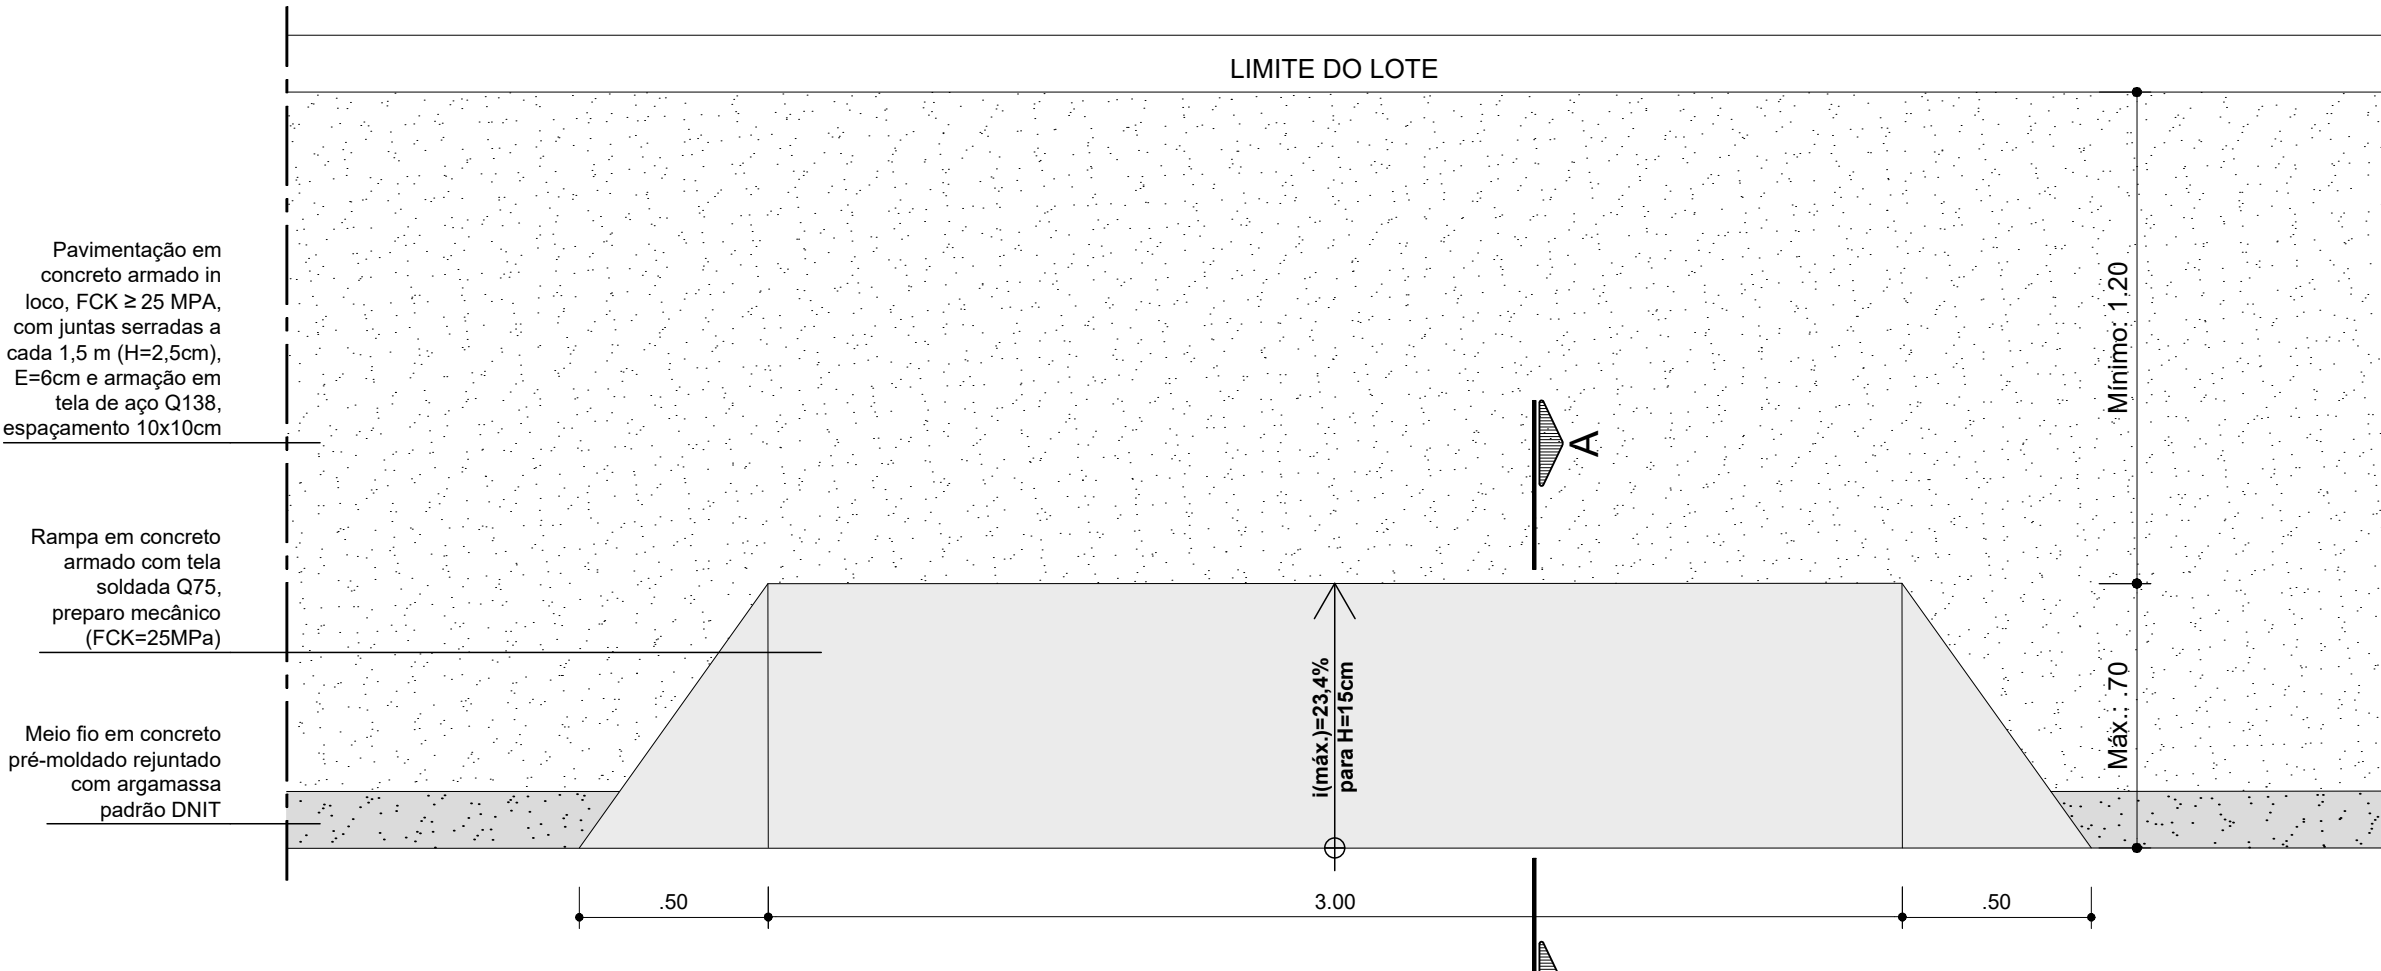


DETALHES GERAIS - RAMPA DE VEÍCULOS
ESCALA: 1/20

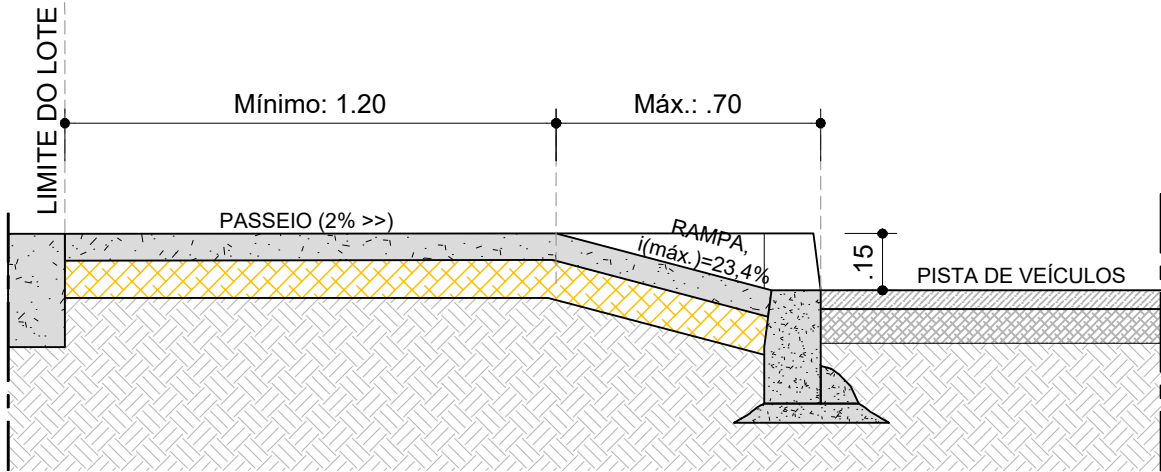


RAMPA DE VEÍCULOS - CORTE AA
ESCALA: 1/20

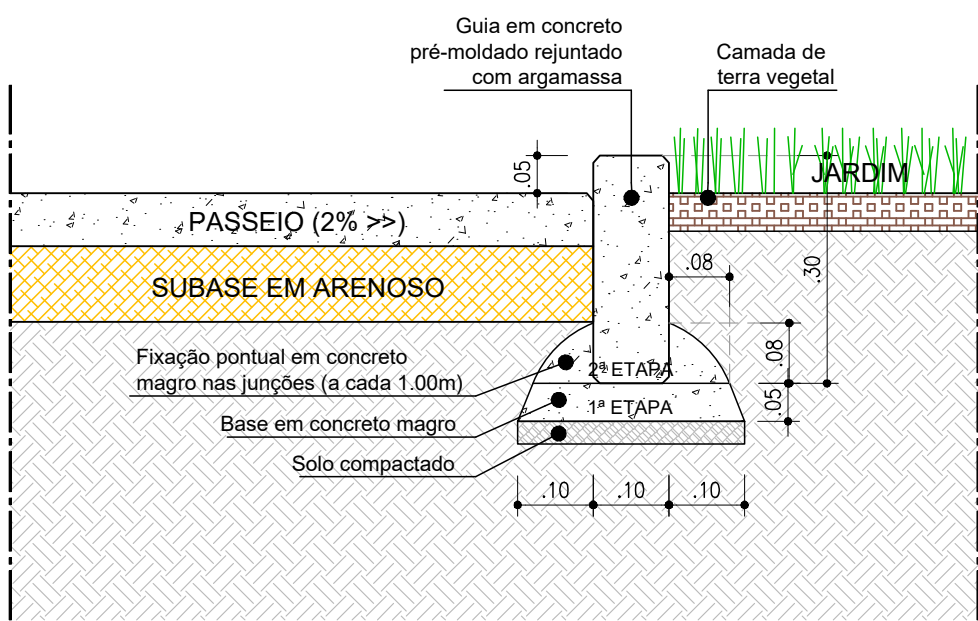


DETALHE 02
GUIA EM CONCRETO
ESCALA: 1/10

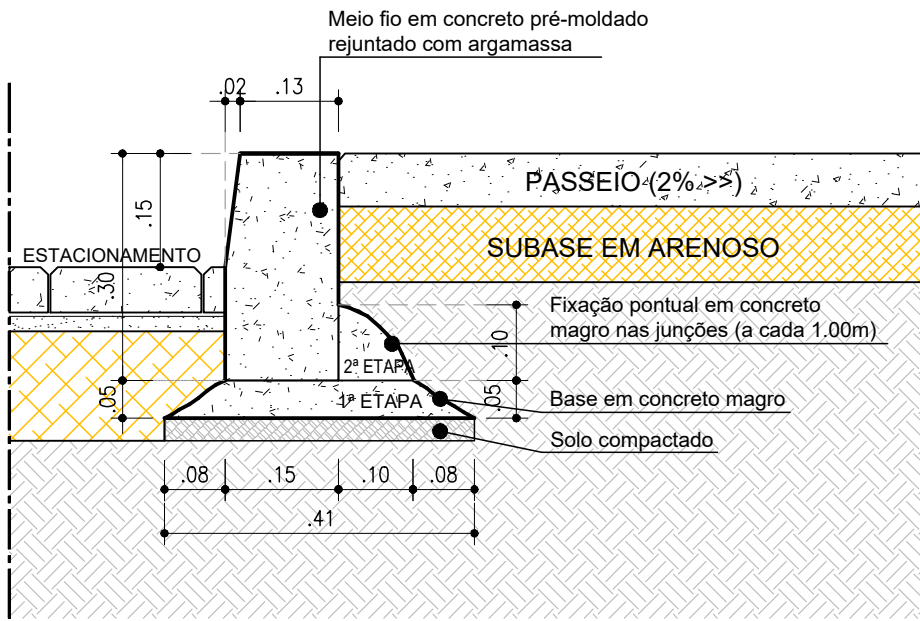


DETALHE 01
MEIO FIO EM CONCRETO
ESCALA: 1/10

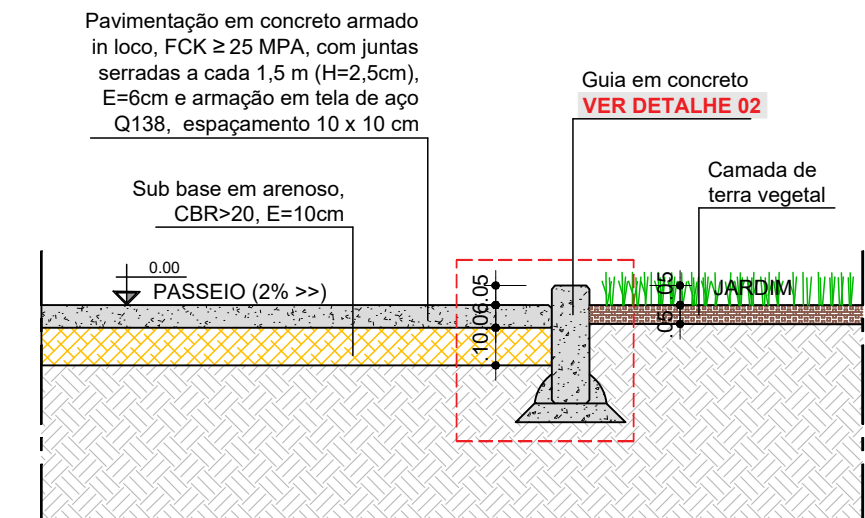


SEÇÃO TIPO - PASSEIO COM GUIA / JARDIM
PAVIMENTOS EM CONCRETO
ESCALA: 1/20

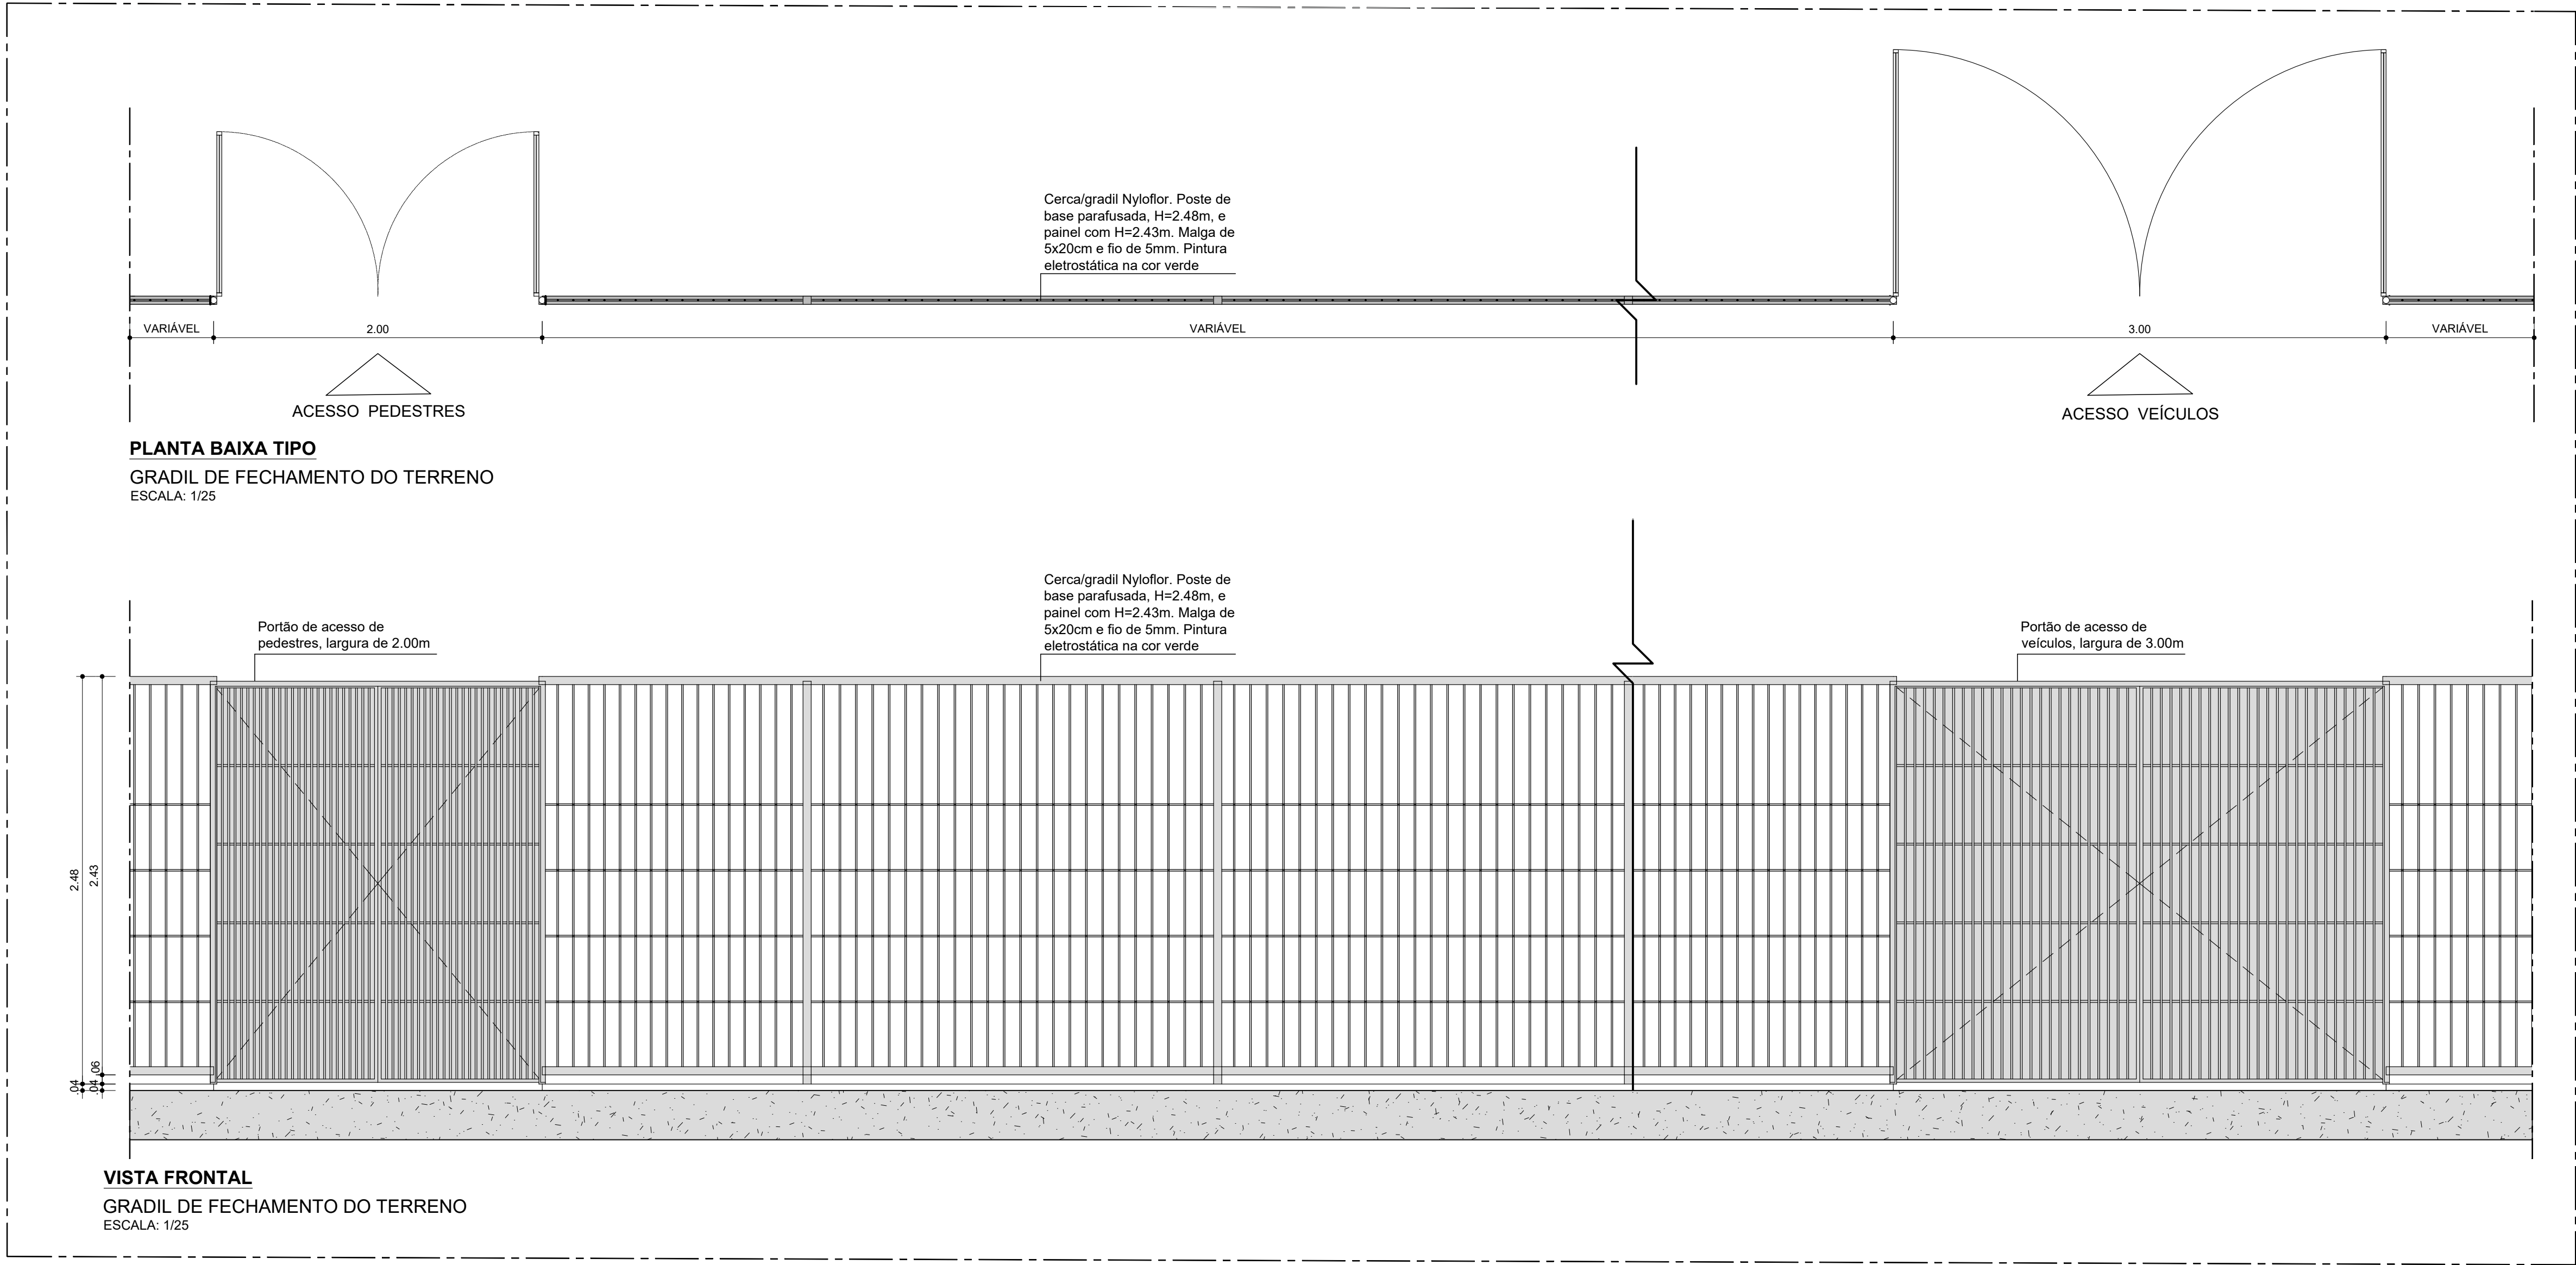

VISTA FRONTAL
GRADIL DE FECHAMENTO DO TERRENO
ESCALA: 1/25

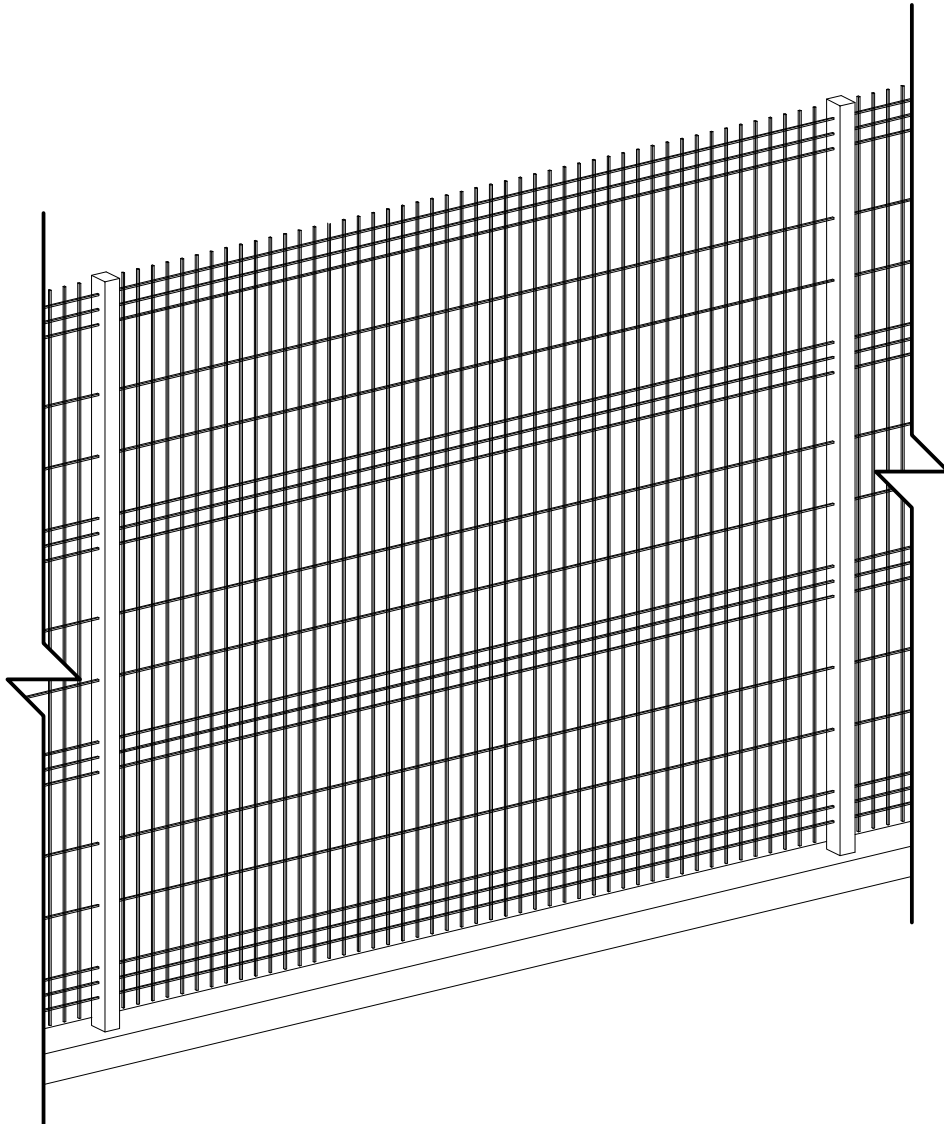

PERSPECTIVA ISOMÉTRICA - GRADIL
ESCALA: 1/25

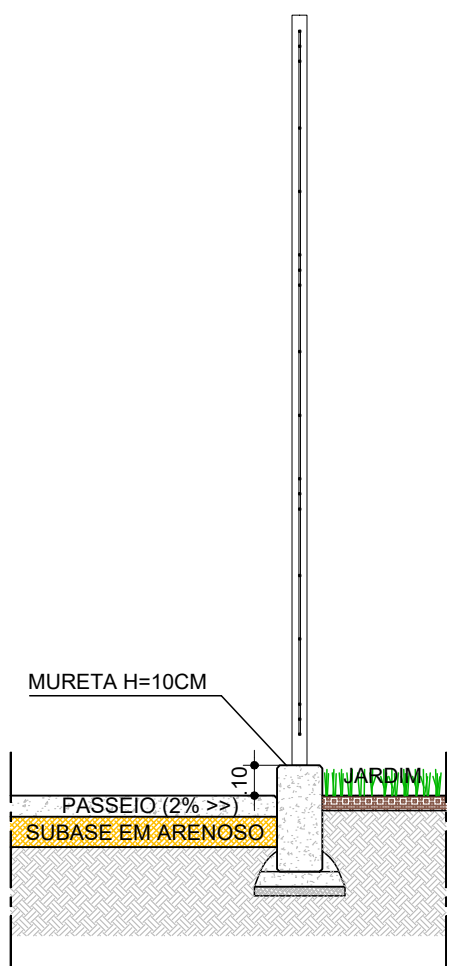

CORTE AA - GRADIL
ESCALA: 1/25

CONSORCIO SAÚDE CONCREMAT-MEP - CNPJ 60.255.454/0001-35
RUA JOAQUIM PAULINER, n.º 40, ANDAR 5 - RIO DE JANEIRO RJ - CEP 20.260-080 - FONE (21) 3535-4131
Medidas em metros. Confira medidas no local.
O valor do custo previsto no da escala. Ative de qualquer alteração consultar o arquiteto responsável.

REV	DATA	CONTEÚDO	REV	DATA	CONTEÚDO
00	05/12/2025	EMIÇÃO INICIAL			
01	13/01/2026	EMIÇÃO INICIAL			
Nome do Empreendimento					
UBSI II					
Endereço do Empreendimento			Disciplina		
ALDEIA BAHETÁ, ITAJU DO COLÔNIA/BA			URBANISMO		
Título do desenho			Escala		
PLANTA DE DETALHES GERAIS			PROJETO EXECUTIVO		
Projeto e coordenador			Especialidade		
CONSORCIO SAÚDE CONCREMAT-MEP - CNPJ 60.255.454/0001-35			05/07		
RUA JOAQUIM PAULINER, n.º 40, ANDAR 5 - RIO DE JANEIRO RJ - CEP 20.260-080			URB		
FONE (21) 3535-4131			Revisão		
Responsável Técnico pelo Projeto Arquitetônico			00		
ARLÉVINDO PEREIRA BRITTO			Escala		
Arquiteta CAUBA nº A32017-0			INDICADA		