
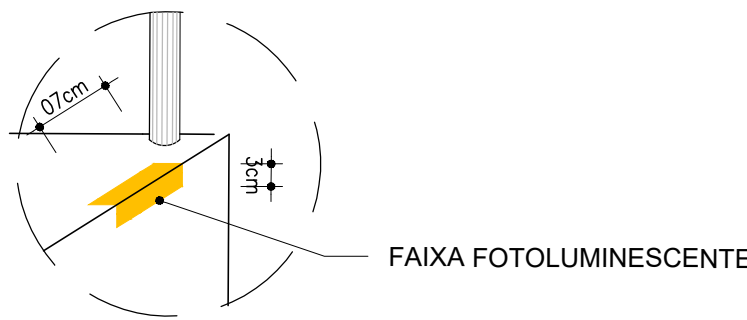
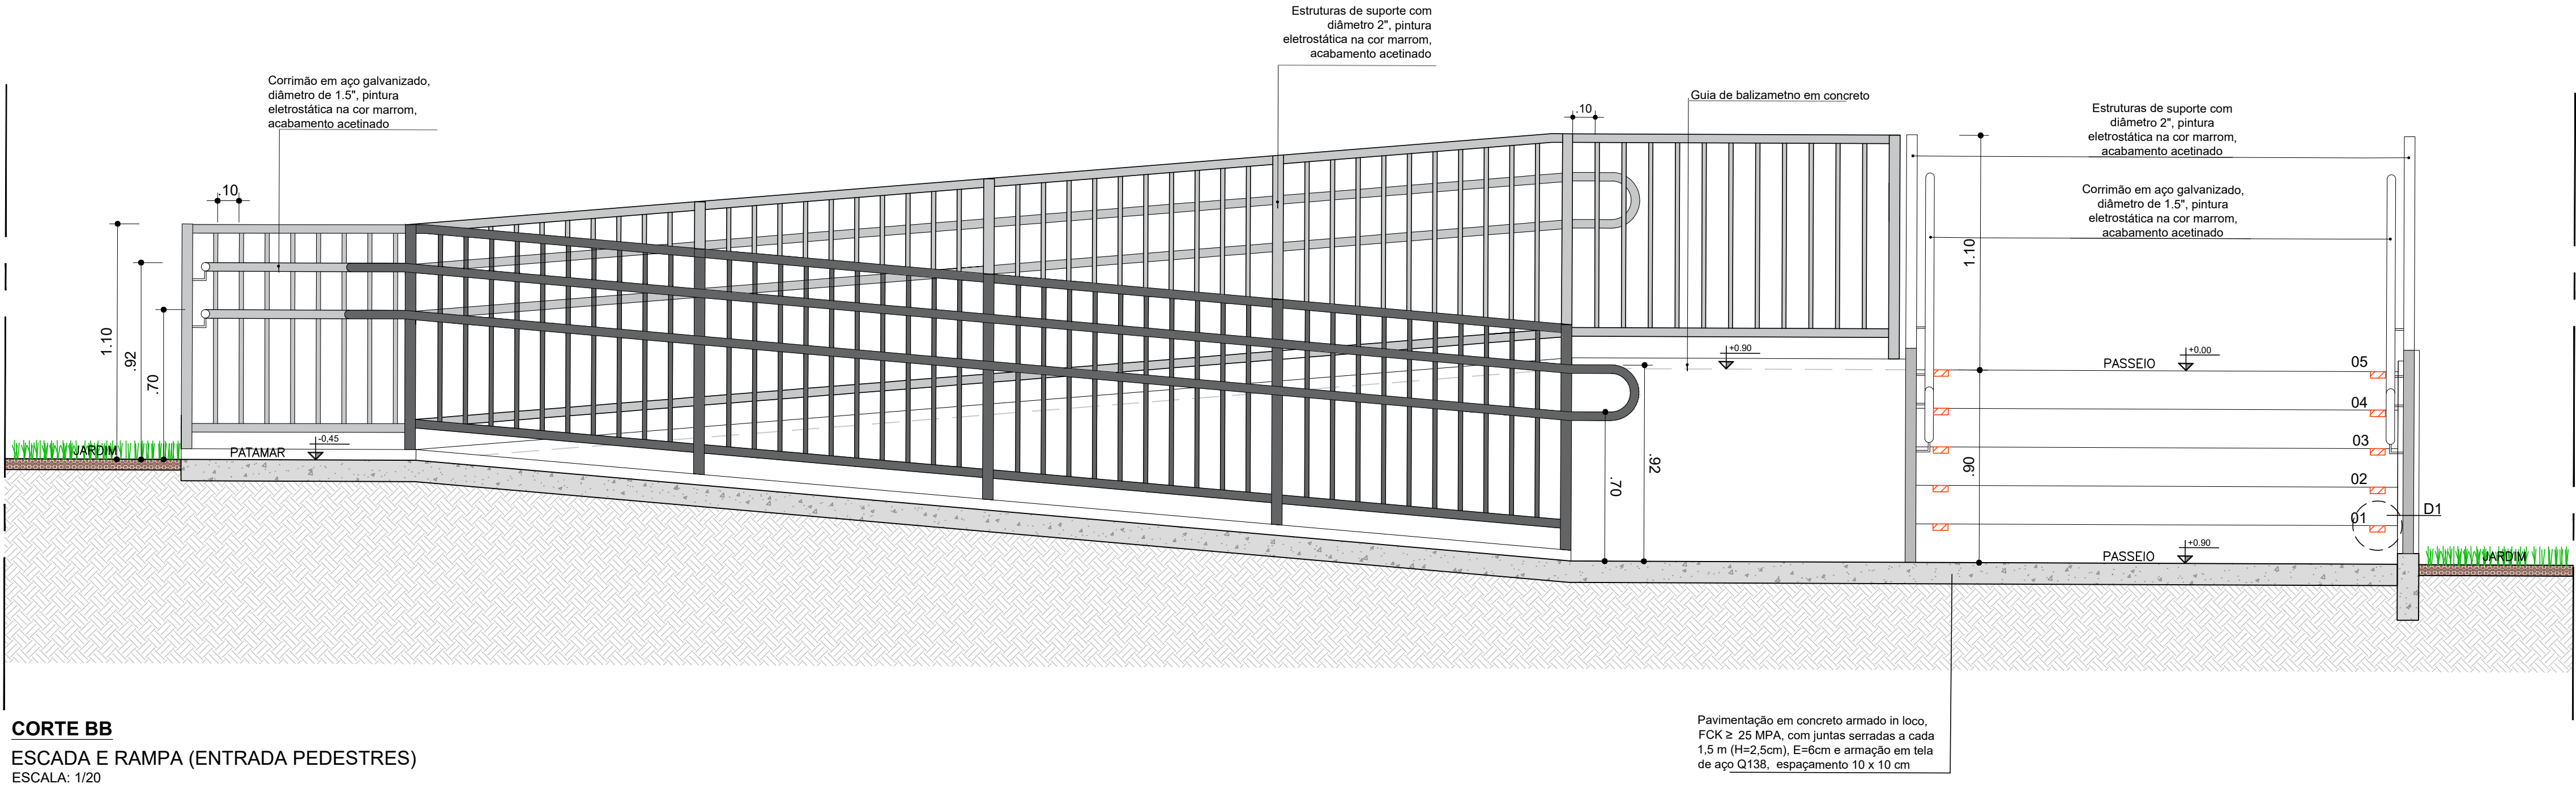
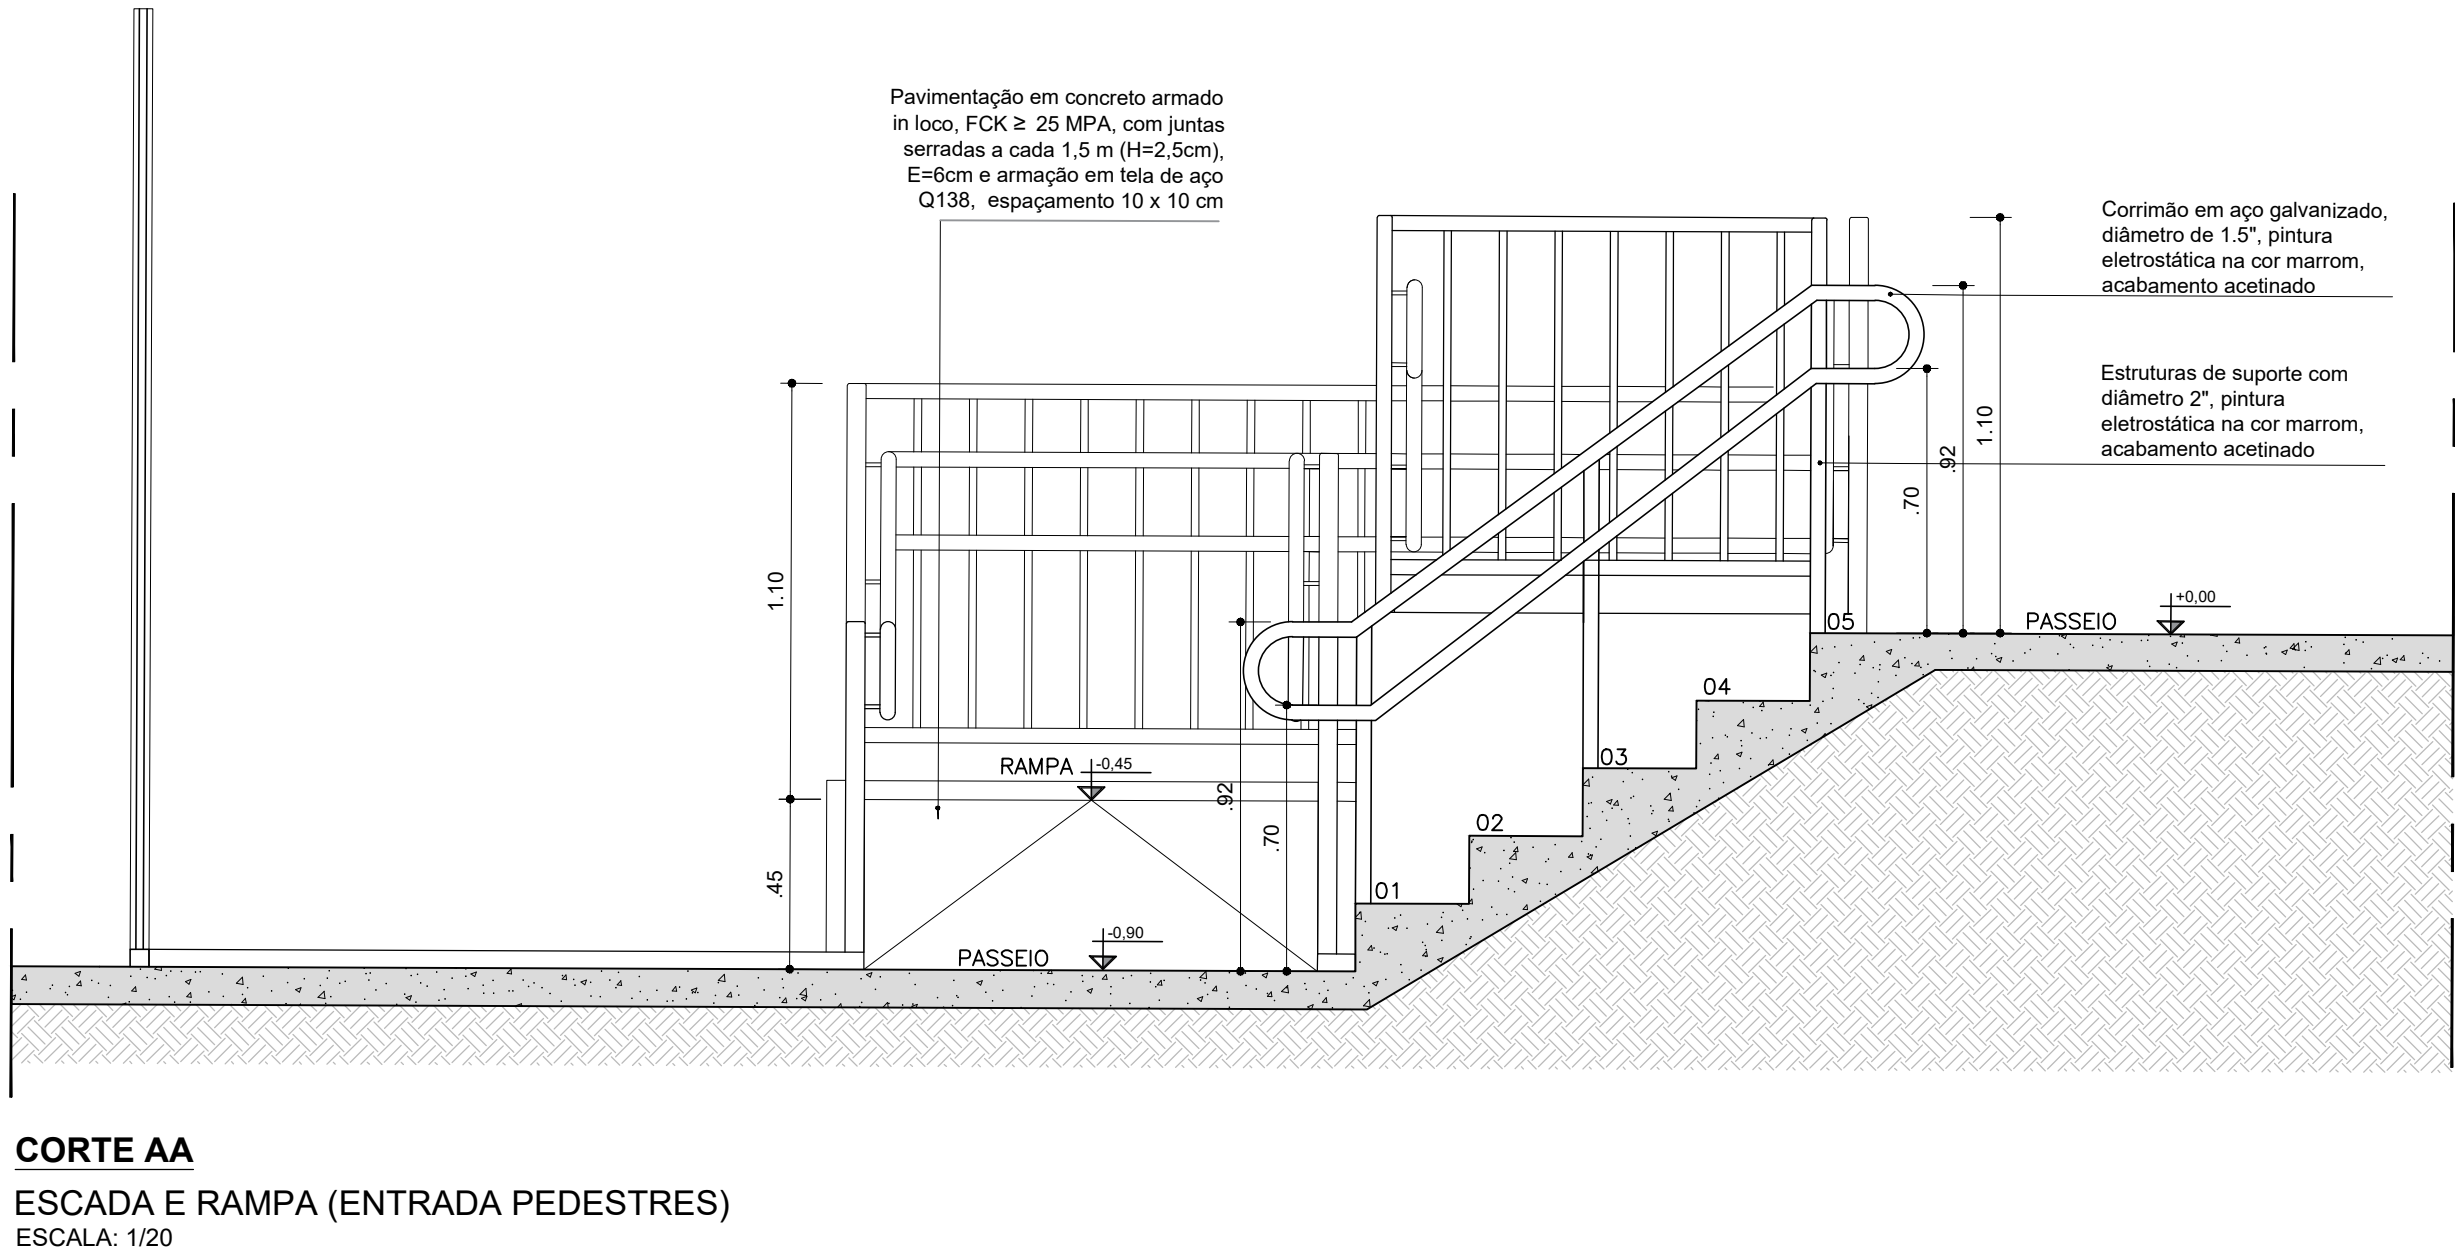


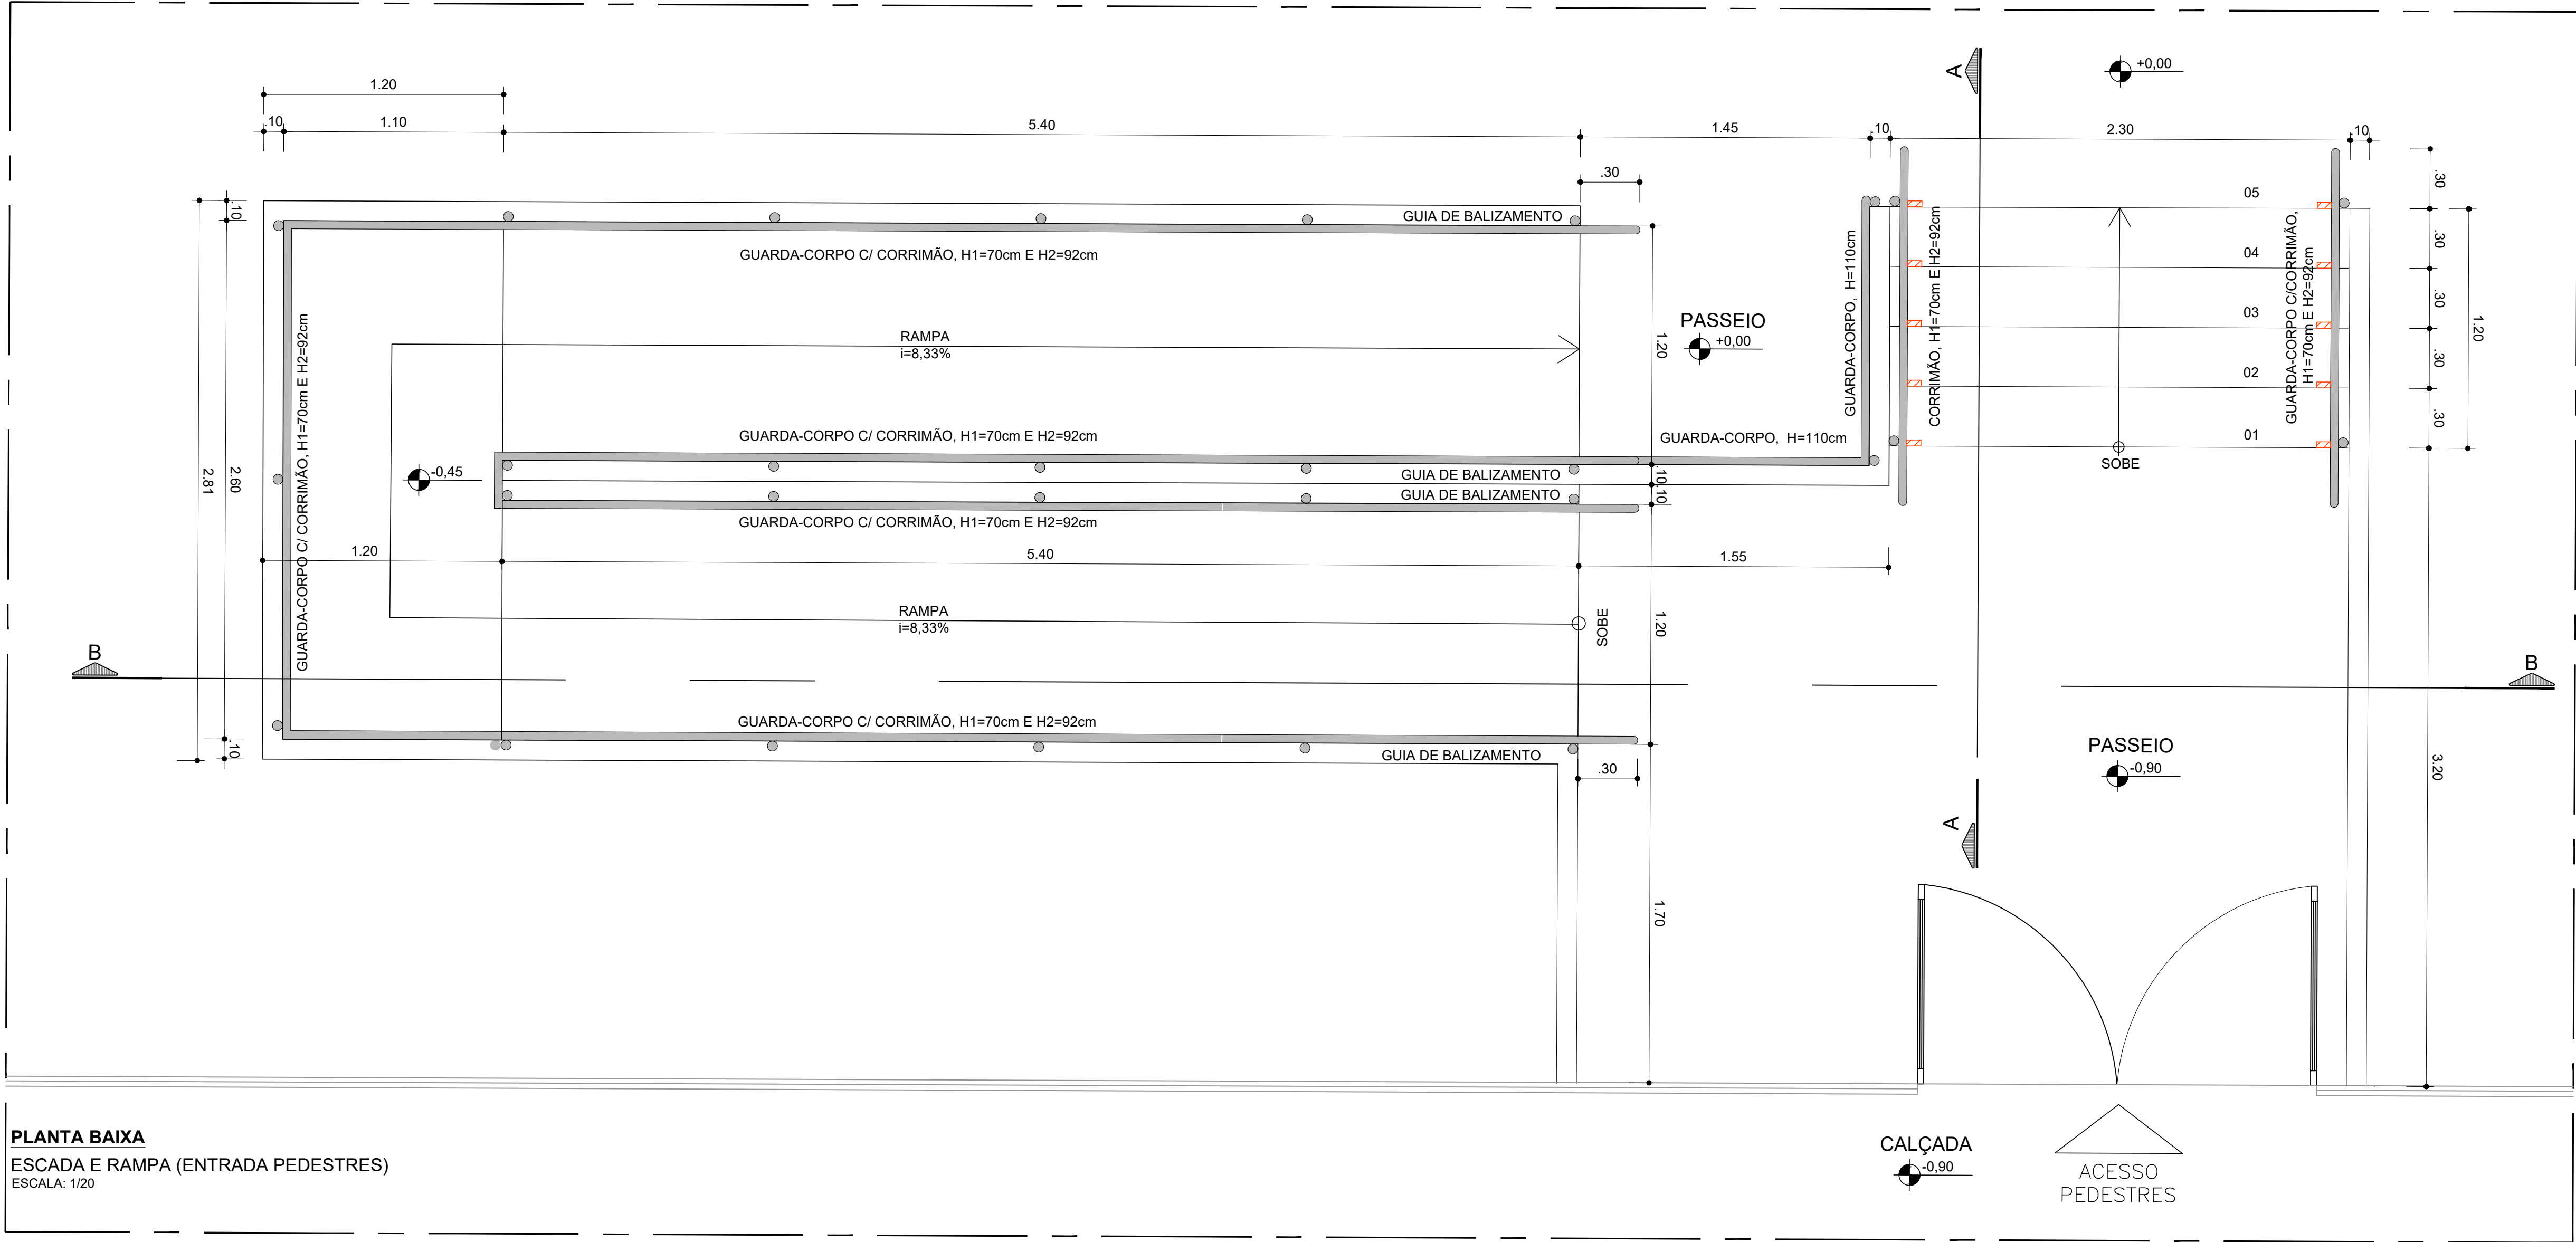

CONSORCIO SAÚDE CONCREMAT-MEP - CNPJ 60.255.454/0001-35 RUA JOAQUIM PALHARES, no. 40, ANDAR 5 - RIO DE JANEIRO/RJ - CEP 20.250-080 - FONE (21) 3035-4131 Medidas em metros. Confirar medidas no local. Antes de qualquer alteração consultar o arquiteto responsável.					
REV	DATA	CONTEUDO	REV	DATA	CONTEUDO
00	09/12/2025	EMIÇÃO INICIAL			
Nome do Empreendimento					
UBSi II					
Endereço do Empreendimento			Disciplina		
ALDEIA BAHETÁ, ITAJU DO COLÔNIA/BA			URBANISMO		
Título do desenho			Escala		
DETALHES CORRIMÃO E GUARDA-CORPO ENTRADA PEDESTRE			PROJETO EXECUTIVO		
Projeta e coordenador			Prancha	Especialidade	
CONSORCIO SAÚDE CONCREMAT-MEP - CNPJ 60.255.454/0001-35 RUA JOAQUIM PALHARES, no. 40, ANDAR 5 - RIO DE JANEIRO/RJ - CEP 20.250-080 FONE (21) 3035-4131			06/07	URB	
Responsável Técnico pelo Projeto de Urbanismo			Revisão	Escala	
ARLÉVINO PEDREIRA BRITO Arquiteta CAUBA nº A32017-0			00	1/100	