


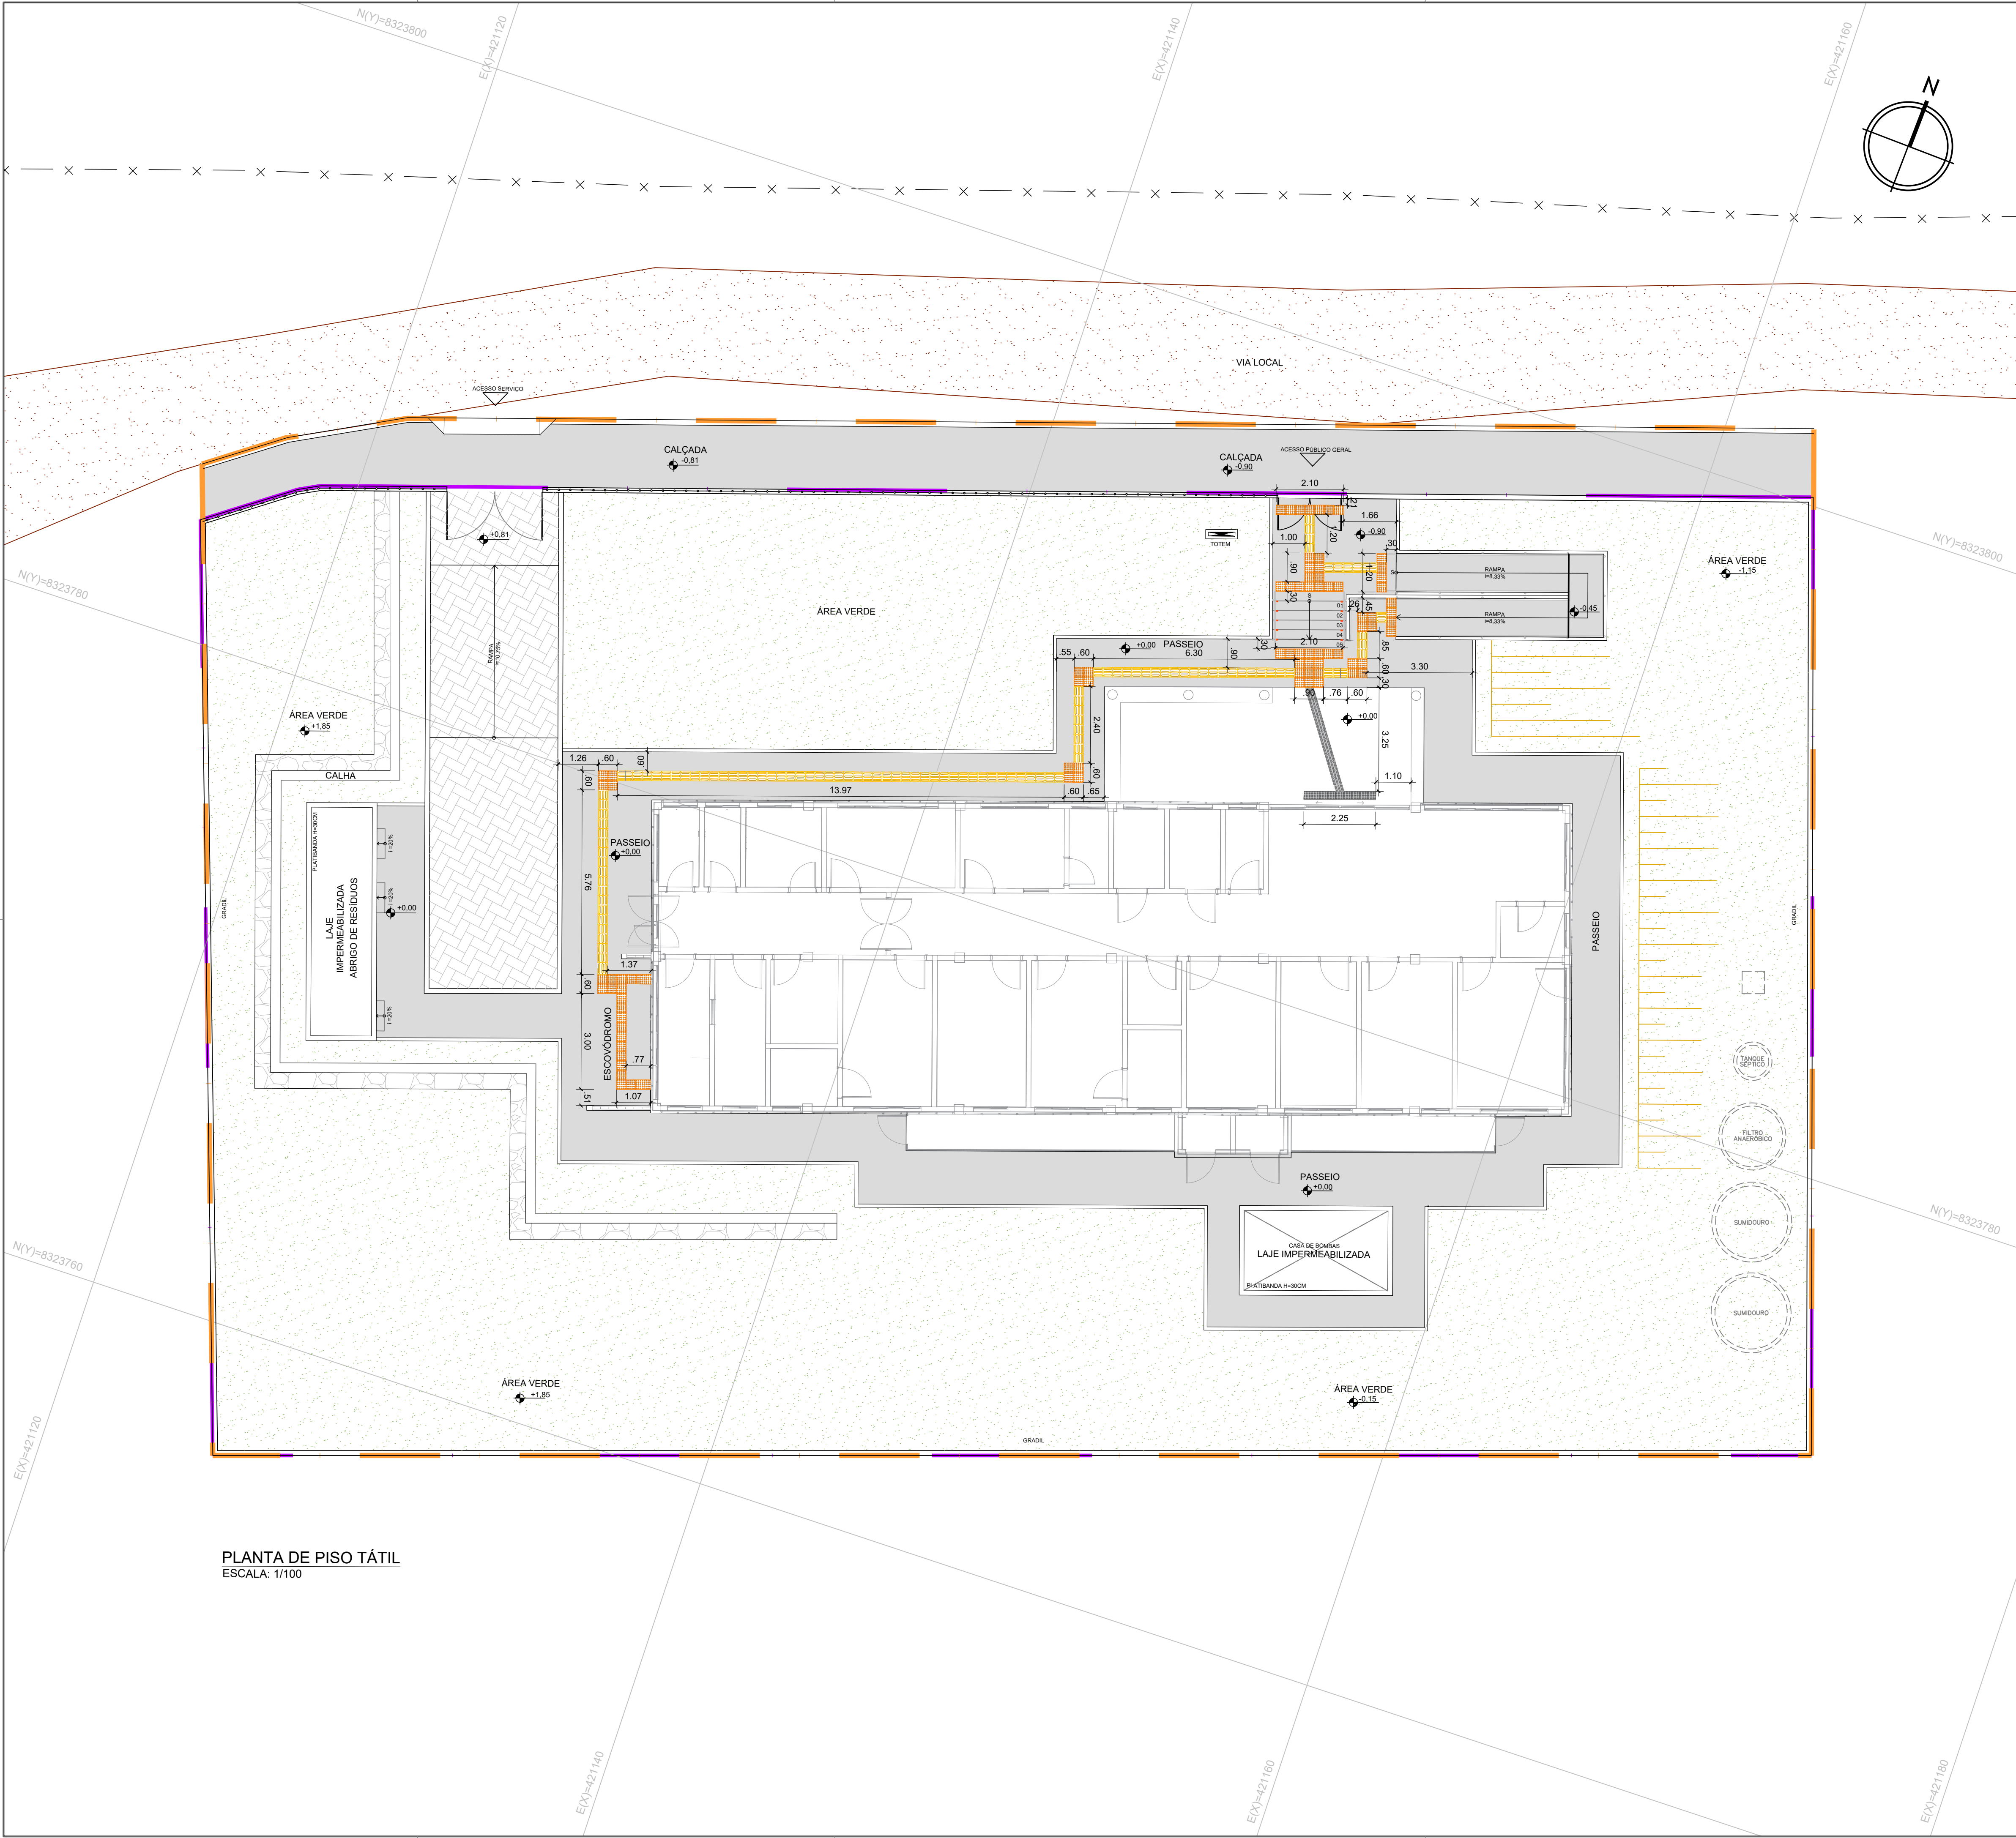

PLANTA DE PISO TÁTIL
ESCALA: 1/100

LEGENDA GERAL			
POLIGONAL DO LOTE		POLIGONAL DE INTERVENÇÃO	
PISO TÁTIL DIRECIONAL CONCRETO		PISO TÁTIL DIRECIONAL EMBORRACHADO	
PISO TÁTIL DE ALERTA CONCRETO		PISO TÁTIL DE ALERTA EMBORRACHADO	

CONSORCIO SAÚDE CONCREMAT-MEP - CNPJ 60.255.454/0001-35
RUA JOAQUIM PALHARES, no. 40, ANDAR 5 - RIO DE JANEIRO/RJ - CEP 20.260-080 - FONE (21) 3535-4131
Medidas em metros. Confirmer medidas no local.
O valor da cota prevalece ao da escala. Antes de qualquer alteração consultar o arquiteto responsável.

REV	DATA	CONTEUDO	REV	DATA	CONTEUDO
00	09/12/2025	EMISSION INICIAL			
01	22/12/2025	REVISAO DE ACORDO COM ANALISE TECNICA R03			
02	13/01/2026	REVISAO DE ACORDO COM ANALISE TECNICA R04			
03	26/01/2026	COMPATIBILIZACAO COM O PROJETO DE ESGOTO			

Nome do Empreendimento				UBSi II	
Endereço do Empreendimento				ALDEIA BAHETÁ, ITAJU DO COLÔNIA/BA	
Título do desenho				PROJETO EXECUTIVO	
PLANTA DE PISO TÁTIL				PROJETO EXECUTIVO	
Projetista e coordenador				Plancha	
CONSORCIO SAÚDE CONCREMAT-MEP - CNPJ 60.255.454/0001-35				07/07	
RUA JOAQUIM PALHARES, no. 40, ANDAR 5 - RIO DE JANEIRO/RJ - CEP 20.260-080				URB	
FONE (21) 3535-4131				Escala	
Responsável Técnico pelo Projeto de Urbanismo				01	
AILA LEVINDO PEDREIRA BRITTO				1/100	
Arquiteta CAUBA nº ASD017-D					