
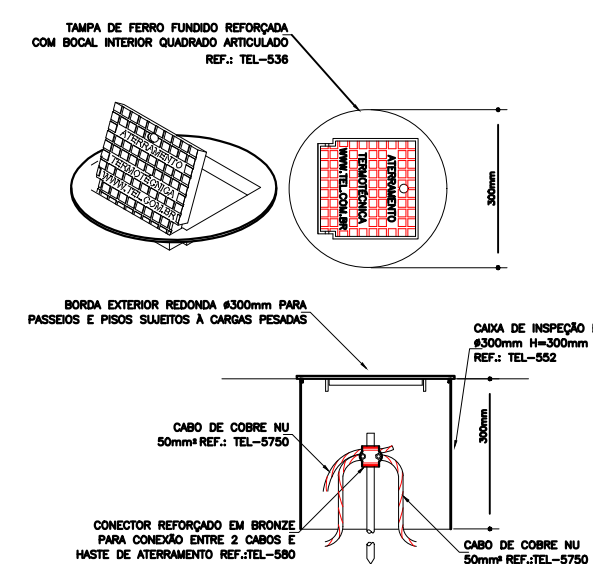


[illegible]

- NOTAS:**
-
- 1 - ELETRODUTO NÃO COTADO $\phi 3/4"$.
 - 2 - CONDUTOR NÃO COTADO $\#2.5mm^2$.
 - 3 - TODOS OS CIRCUITOS DEVERÃO SER IDENTIFICADOS COM ANILHAS (CONDUTORES FASE, NEUTRO E TERRA)
 - 3 - TODOS OS CIRCUITOS DEVERÃO SER IDENTIFICADOS COM ANILHAS (CONDUTORES FASE, NEUTRO
 - 9 - OS CABOS DEVERÃO SEGUIR O SEGUINTE PADRÃO DE CORES:
FASE - PRETA;
NEUTRO - AZUL CLARO;
RETORNO - AMARELA;
TERRA - VERDE
 - 10 - OS CABOS DEVERÃO TER AS SEGUINTE CLASSES DE ISOLAMENTO:
CIRCUITOS PARCIAIS = 750V.
 - 11 - OS CONDUTORES DOS CIRCUITOS TERMINAIS SOMENTE PODERÃO SER EMENDADOS EM CAIXAS DE PASSAGEM NÃO SENDO PERMITIDAS DENTRO DOS QUADROS, E DEVERÃO SER SEMPRE ESTANHAADOS E SOLDADOS, ISOLADOS COM FITA DE AUTO-FUSÃO E RECORTEBOS COM FITA ISOLANTE ANTI-CHAMA.
 - 12 - À LIGAÇÃO DOS CONDUTORES NOS DISJUNTORES SERÁ ATRAVÉS DE TERMINAIS PRÉ-ISOLADOS ATÉ CABOS DE 10mm² E DE ESTANHAAMENTO PARA AS DEMAIS BITOLAS.
 - 13 - TODOS OS DISJUNTORES DEVERÃO SER TIPO "DIN", CARACTERÍSTICA "C" (ATUAÇÃO LENTA).
 - 14 - DEVERÃO SER COLOCADAS TAMPAS CEGAS EM TODAS AS CAIXAS DE PASSAGEM.
 - 15 - OS ELETRODUTOS SERÃO EMENDADOS POR MEIO DE LUVAS ATARRACADAS EM AMBAS AS EXTREMIDADES A SEREM LIGADAS.
 - 16 - SÓ PODERÃO SER ABERTOS OS OLHALS DAS CAIXAS DESTINADOS A RECEBER LIGAÇÕES DE
 - 17 - AS LIGAÇÕES DOS ELETRODUTOS RÍGIDOS COM CAIXAS/QUADROS SERÃO FEITAS COM ARRUELAS PELO LADO EXTERNO E BUCHAS PELO INTERNO.
 - 18 - AS LIGAÇÕES DOS ELETRODUTOS METÁLICOS FLEXÍVEIS TIPO "SEAL TUBE" SERÃO FEITAS COM BOXES

EDIFICAÇÃO

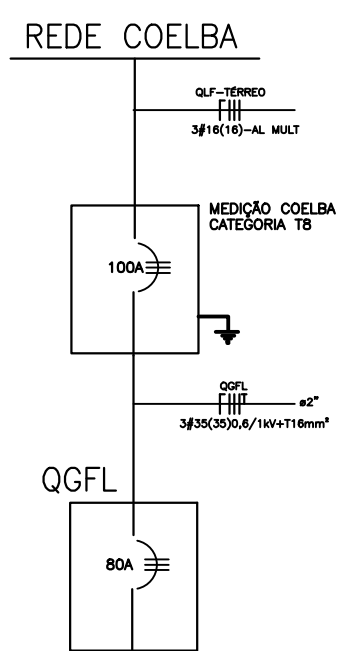


OBSERVAÇÕES:

CONSÓRCIO SAÚDE CONCREMAT-MEP - CNPJ 06.255.454/0001-35
RUA JOAQUIM PALHARES, no. 40, ANDAR 5 - RIO DE JANEIRO/RJ - CEP 20.260-080 - FONE (21) 3535-4131

Medidas em metros. Conferir medidas no local.

REV	DATA	CONTEUDO	REV	DATA	CONTEUDO
00	07/04/2026	EMISSÃO INICIAL			

Nome do Empreendimento **UBSj**

Endereço do Empreendimento	ALDEIA BUGIGÃO PORTO SEGURO /BA	Disciplina INSTALAÇÕES ELÉTRICAS
----------------------------	------------------------------------	-------------------------------------

Título do desenho		Etapa	
PLANTA DE ENTRADA DE ENERGIA		PROJETO EXECUTIVO	
Projetaista e coordenador CONSORCIO SAUDE CONCREMAT-MEP - CNPJ (06.255.454-01)-35 RUA JOAQUIM PALARES, no. 40, ANDAR 5 - RIO DE JANEIRO/RJ - CEP 20.260-006 FONE (21) 3534-3111 Responsável Técnico pelo Projeto de Entrada Telefônica/Internet MATHEUS ALMEIDA DA SILVA ENGENHEIRO CREA DA 04 05447/12317		Prancha 01/02 Revisão 00	Especialidade ELE Escala 1/75
			