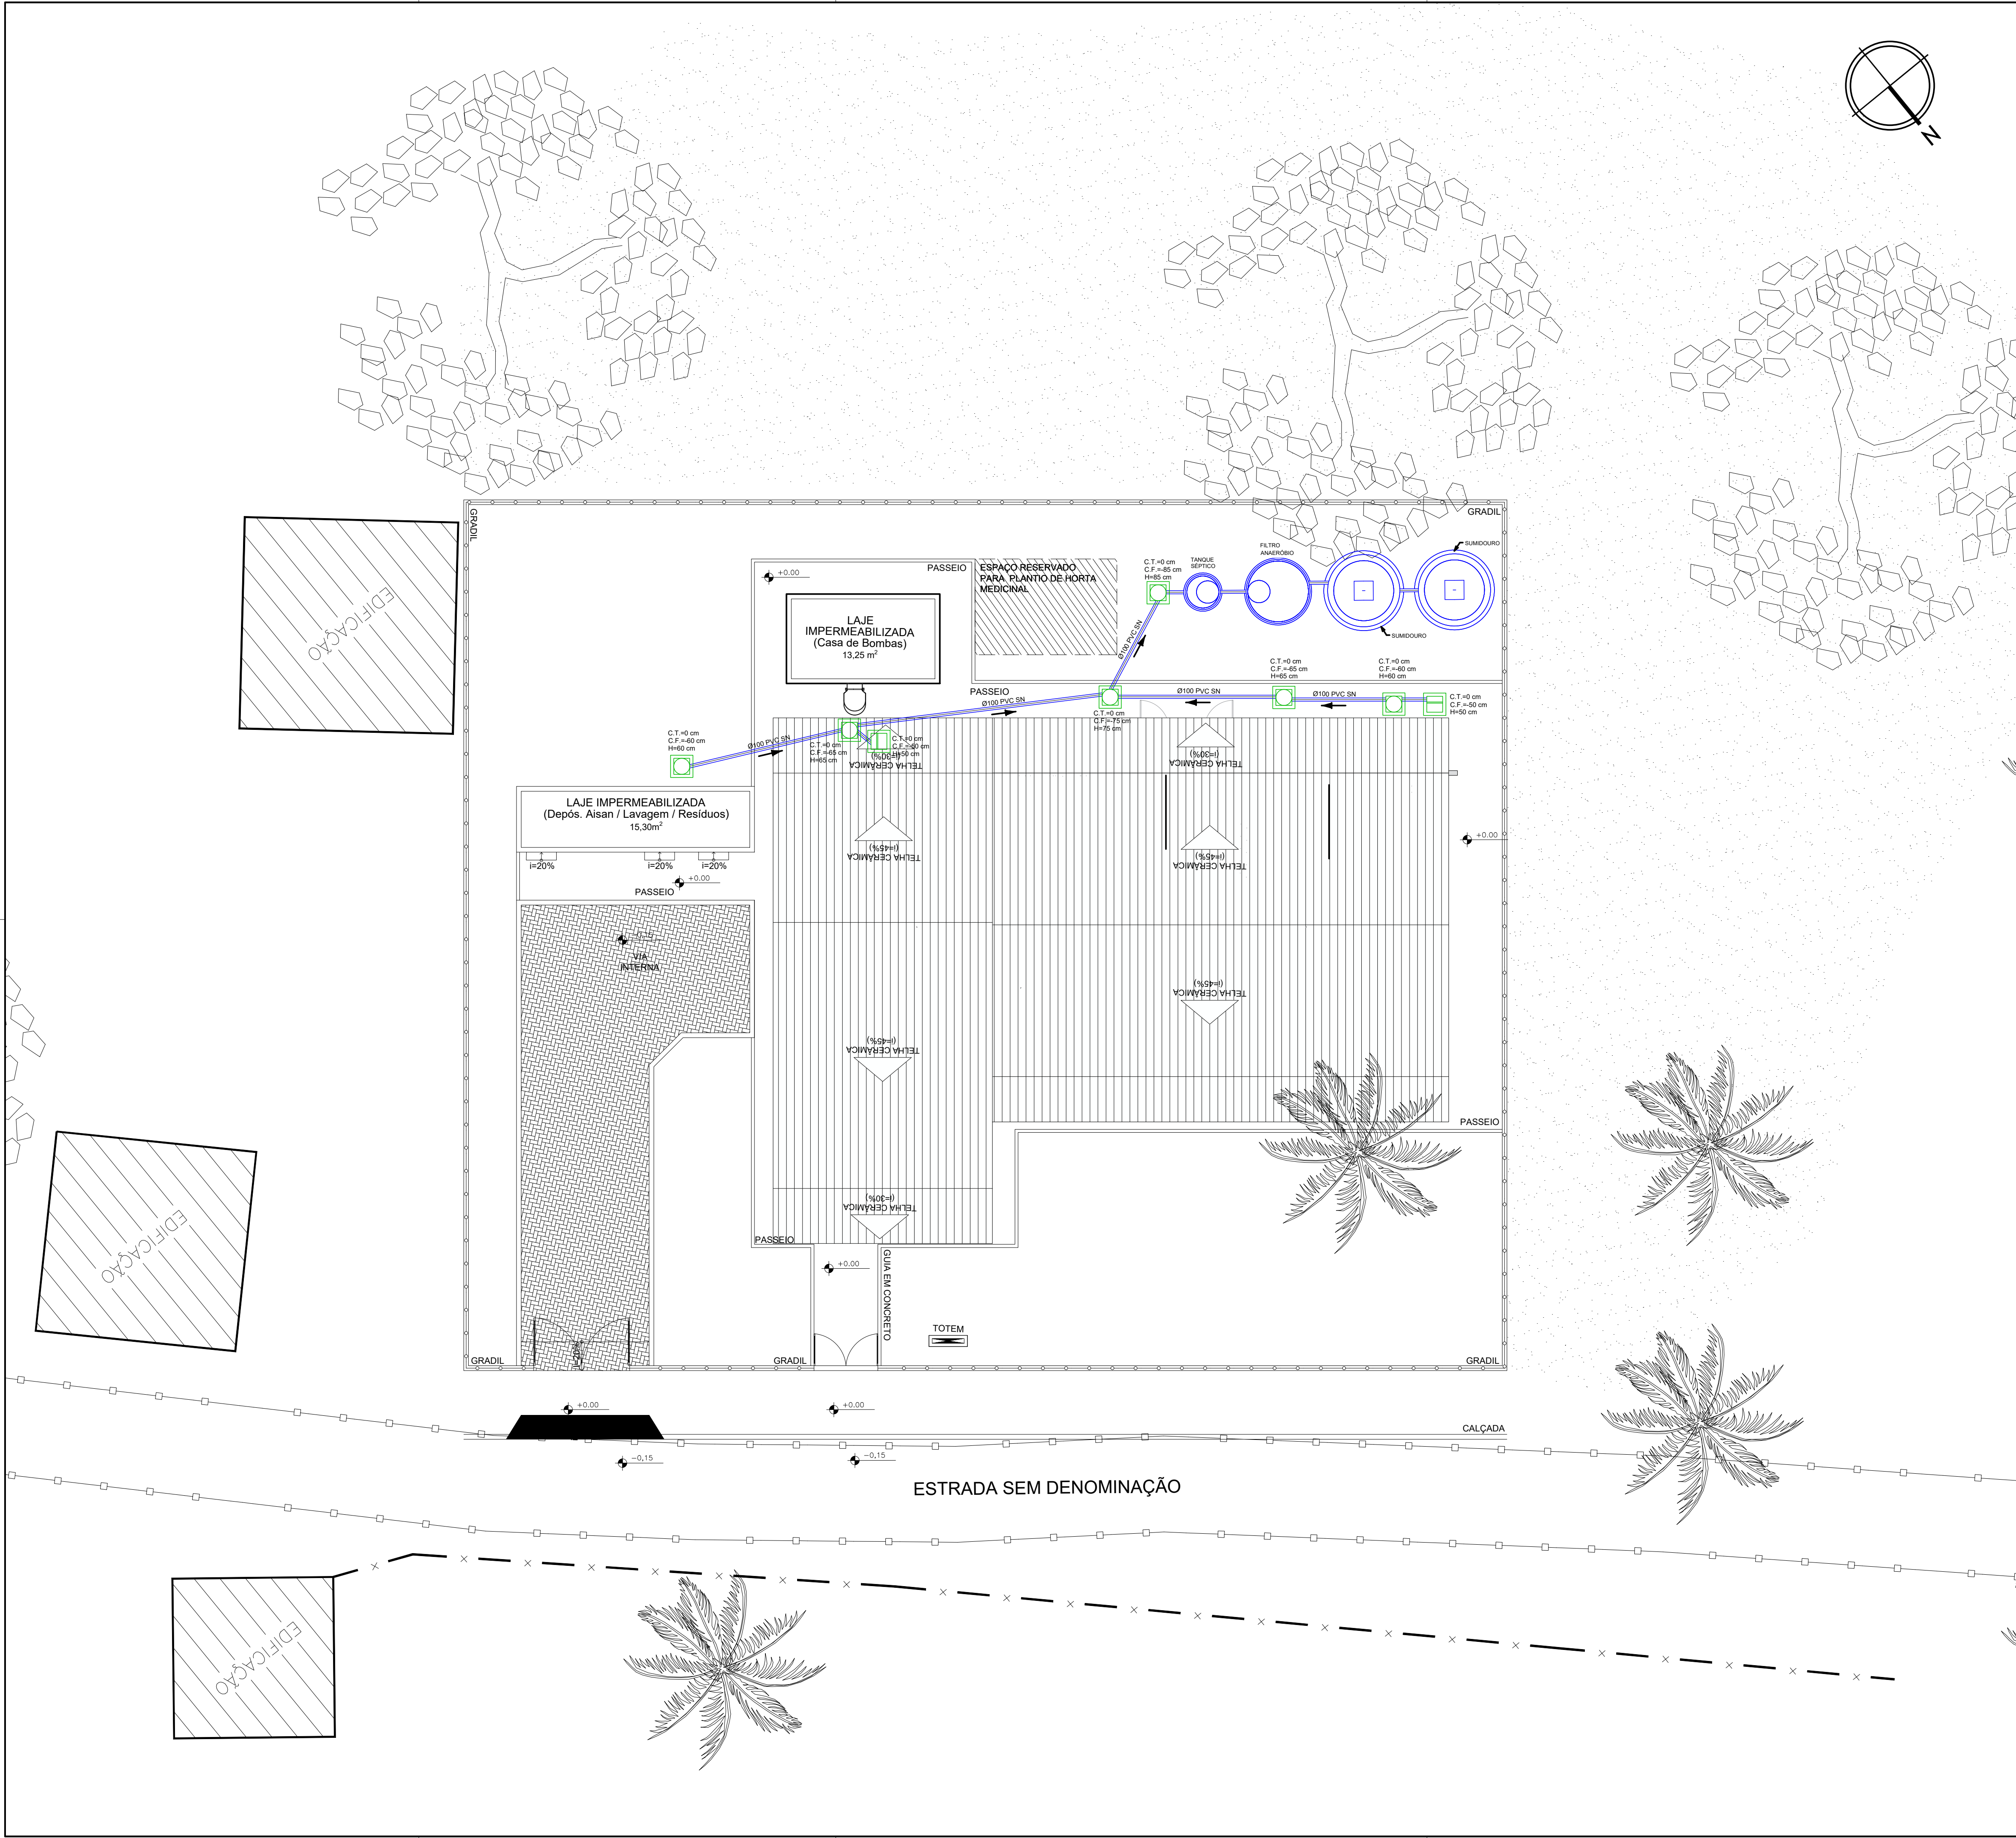


LEGENDA:

DESCRIÇÃO:

TUBULAÇÃO DE ESGOTO EM PVC SÉRIE NORMAL

CAIXA DE PASSAGEM DE ESGOTO

CAIXA DE PASSAGEM DE ESPUMA

NOTAS:

1 - TODA TUBULAÇÃO HORIZONTAL DE ESGOTO DEVERÁ TER DECLIVIDADE UNIFORME, COM VALOR MÍNIMO DE % 1,0.

2 - TODA REDE DE ESGOTO SERÁ EXECUTADA COM TUBOS DE PVC SÉRIE NORMAL PARA DIÂMETROS ATÉ 200mm.

3 - TODA TUBULAÇÃO HORIZONTAL DE ESGOTO SANITÁRIO DEVERÁ TER DECLIVIDADE UNIFORME, COM VALOR MÍNIMO DE 2% PARA TUBOS MENORES OU IGUAIS QUE 75mm, VALOR MÍNIMO DE 1% PARA TUBOS DE 100mm E 150mm, E PARA DIAM. MAIORES DECLIVIDADE 0,5%.

4 - TODA REDE DE ESGOTO PRIMÁRIO SERÁ EXECUTADA COM TUBOS DE PVC ESGOTO SÉRIE NORMAL, EXCETO ONDE INDICADO.

5 - NUNCA AQUECER TUBULAÇÕES DE PVC SOB NENHUM ARGUMENTO.

6 - NOS "PÉS" DE COLUNAS DE ESGOTO OU DRENAGEM, USAR SEMPRE CONEXÕES REFORÇADAS.

7 - DIÂMETROS EM mm, DIMENSÕES EM m, EXCETO ONDE INDICADO.

8 - AS CAIXAS DE PASSAGEM, GORDURA E INSPEÇÕES, SERÃO EXECUTADAS SEMPRE EM CONCRETO OU ALVENARIA DE TUILO MACIÇO REVESTIDO COM ARGAMASSA, COM FORMATO EM "MEIA CANA", PARA DIRECIONAR O FLUXO DE ÁGUA.

9 - ONDE EXISTIR TRÁFEGO DE VEÍCULOS OU CARGA PESADA, OS TAMPÕES DAS CAIXAS DE ESGOTO OU DRENAGEM, SERÃO EM FERRO FUNDIDO COM CAPACIDADE COMPATÍVEL COM A CARGA DO TRÁFEGO.

10 - AS TAMPAS DAS CAIXAS DE ESGOTO OU DRENAGEM, DEVEM SER EXECUTADAS DE MODO A PERMITIR A FÁCIL INSPEÇÃO E MANUTENÇÃO DO SISTEMA, EM QUALQUER ÉPOCA.

11 - A DISTÂNCIA ENTRE CAIXAS SIFONADA, CAIXA DE INSPEÇÃO, POÇOS DE VISITAS OU PEÇAS DE INSPEÇÃO NÃO DEVE SER SUPERIOR A 25m.

CONSORCIO SAÚDE CONCREMAT-MEP - CNPJ 60.255.454/0001-35
RUA JOAQUIM PALHARES, no. 40, ANDAR 5 - RIO DE JANEIRO RJ - CEP 20.260-080 - FONE: (21) 3535-4131
Medidas em metros. Condições medidas no local.
O valor da cota prevalece ao da escala. Antes de qualquer alteração consultar o arquiteto responsável.

REV	DATA	CONTEÚDO	REV	DATA	CONTEÚDO
00	10/04/2026	EMIÇÃO INICIAL			

Nome do Empreendimento

UBSi I

Endereço do Empreendimento

ALDEIA BUGIGÃO
PORTO SEGURO /BA

Disciplina

ESGOTO

Título do desenho

PLANTA DE IMPLANTAÇÃO

Elaborado

PROJETO EXECUTIVO

CONSORCIO SAÚDE

CONCREMAT | MEP

Projeto e coordenador

CONSORCIO SAÚDE CONCREMAT-MEP - CNPJ 60.255.454/0001-35
RUA JOAQUIM PALHARES, no. 40, ANDAR 5 - RIO DE JANEIRO RJ - CEP 20.260-080
FONE: (21) 3535-4131

Responsável Técnico pelo Projeto de Esgoto

ANDRÉ CLEMENTE CORREIA
ENGENHEIRO CREA - 180924404

Plancha

01/02

Escala

1/100