


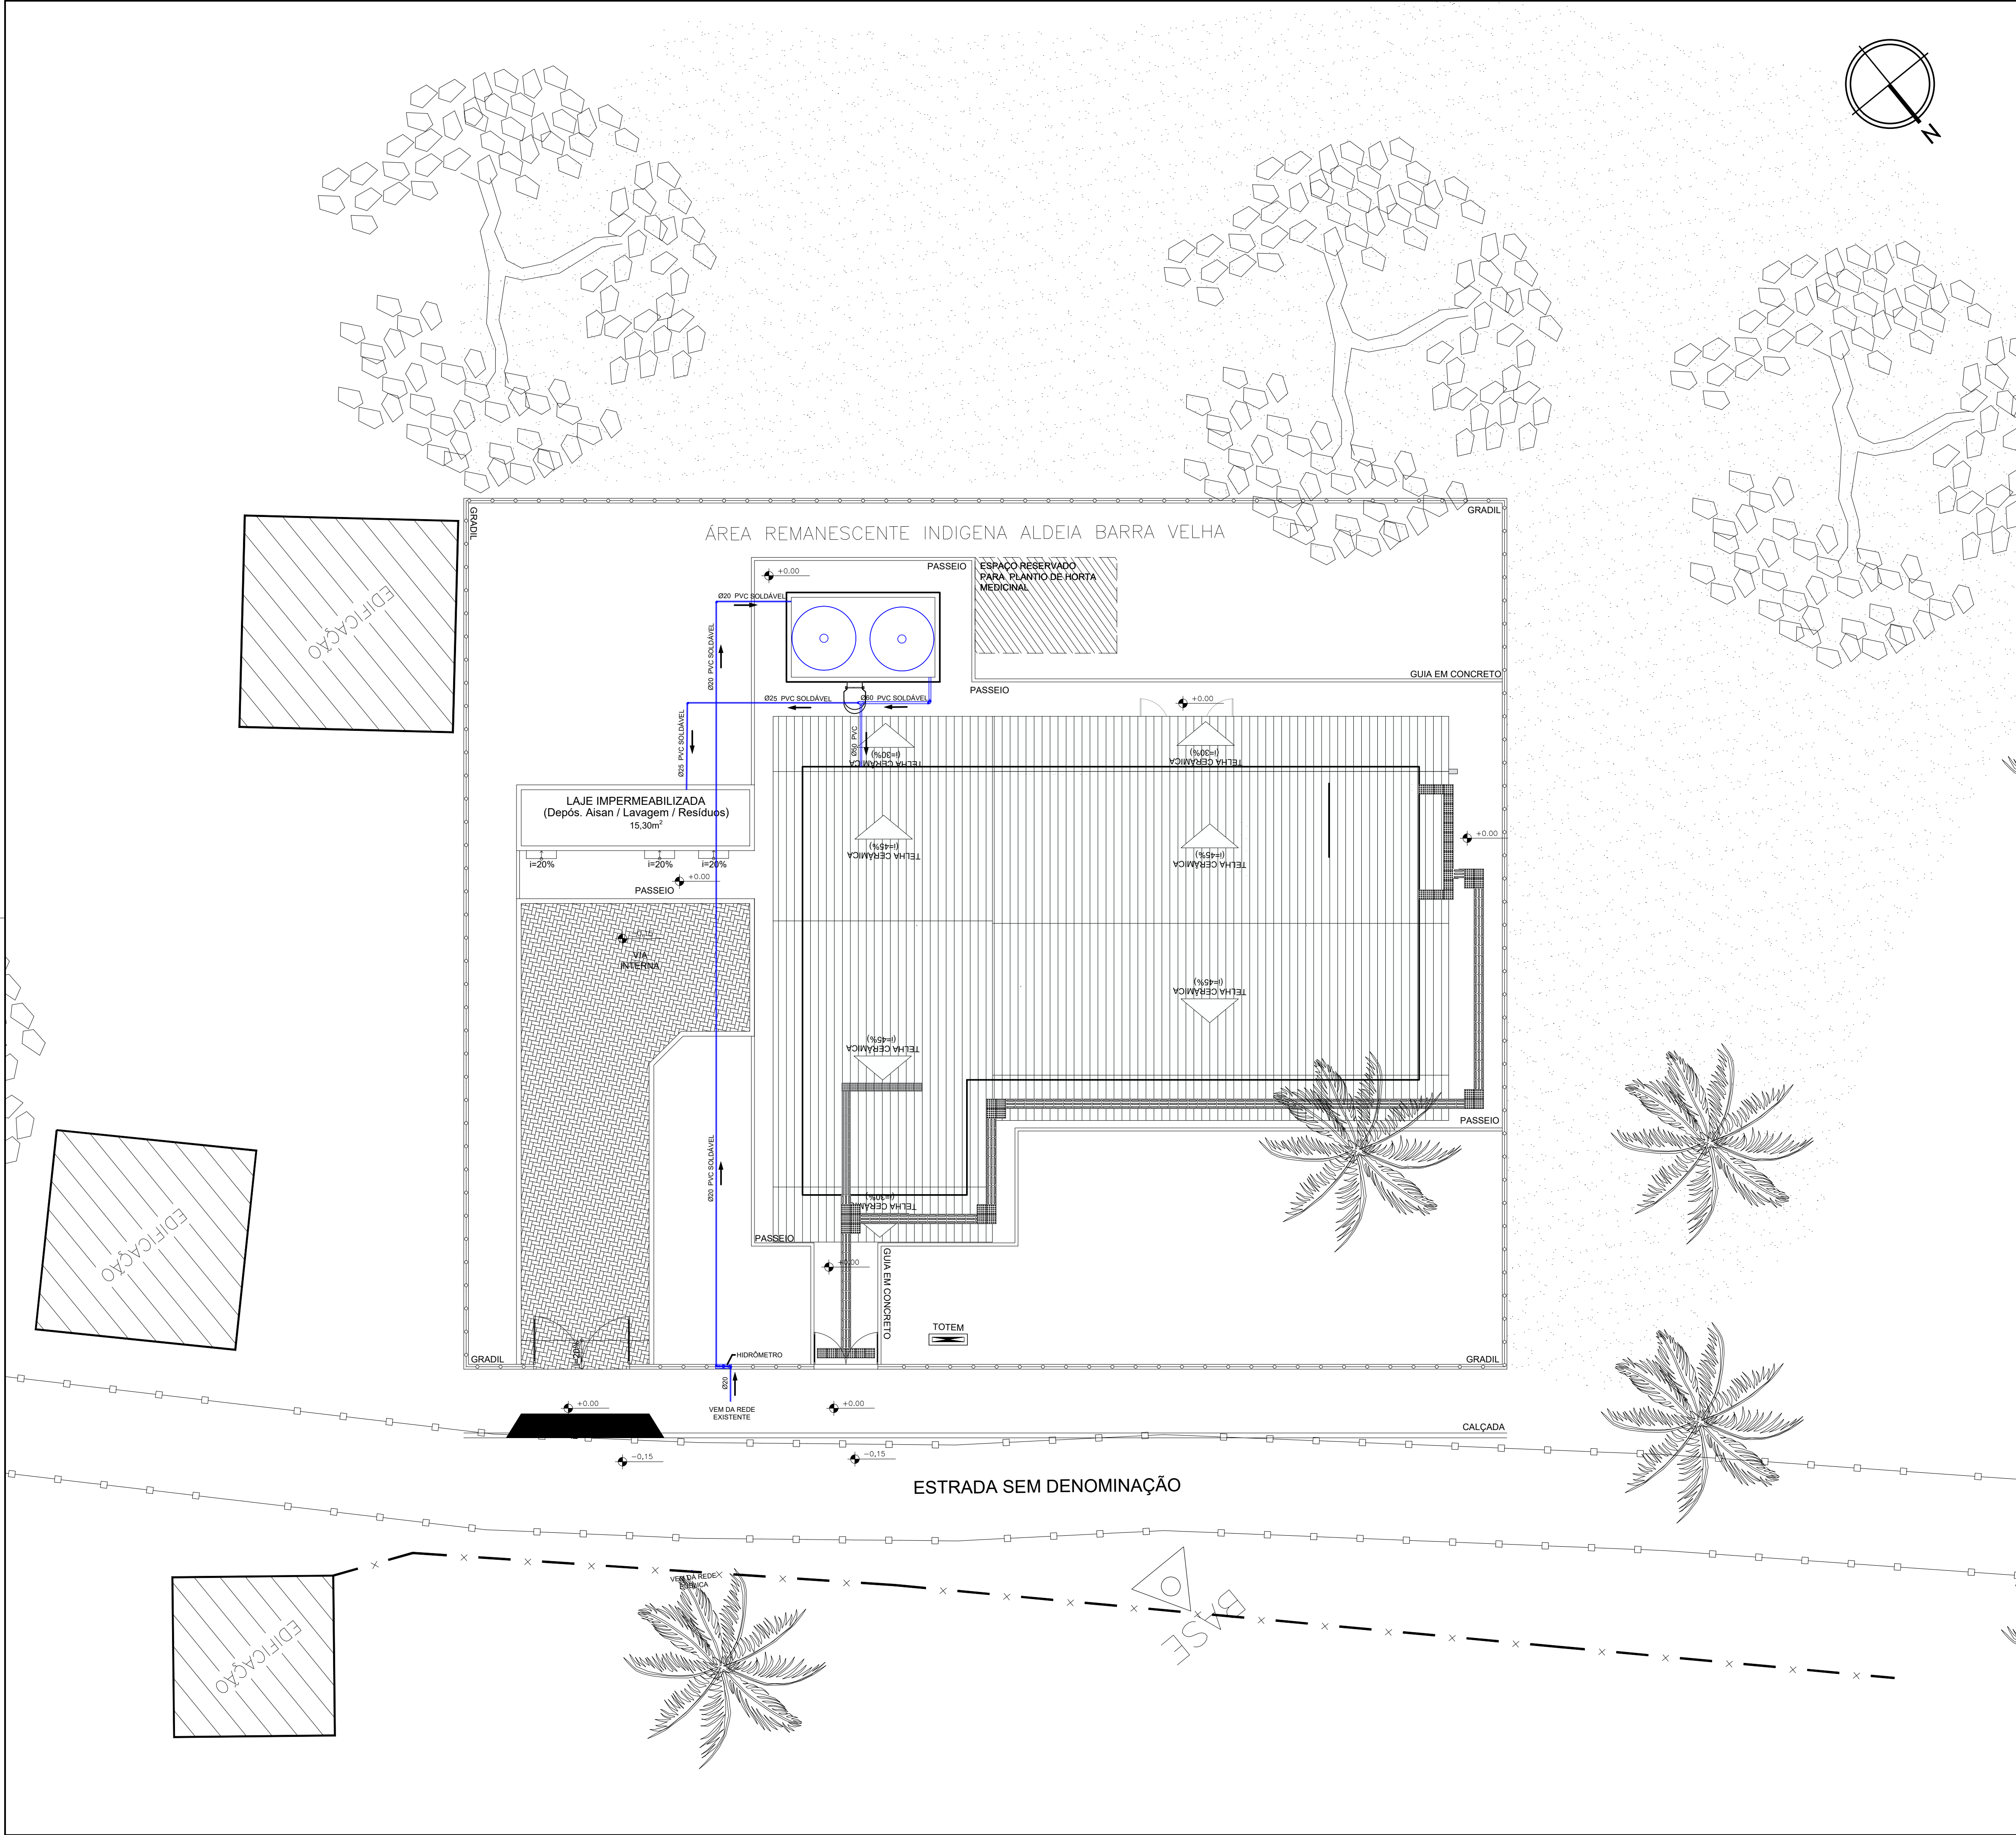

LEGENDA:		DESCRIÇÃO:	
		TUBULAÇÃO DE ÁGUA FRIA POTÁVEL EM PVC MARROM - PELO PISO E/OU ENTERRADA	

CONSORCIO SAÚDE CONCREMAT-MEP - CNPJ 60.255.454/0001-35
RUA JOAQUIM PALHARES, no. 40, ANDAR 5 - RIO DE JANEIRO/RJ - CEP 20.260-080 - FONE (21) 3535-4131
Medidas em metros. Confirmit medidas no local.
O valor da cota prevalece ao da escala. Antes de qualquer alteração consultar o arquiteto responsável.

REV	DATA	CONTEUDO	REV	DATA	CONTEUDO
00	10/04/2026	EMIÇÃO INICIAL			

Nome do Empreendimento: **UBS I**

Endereço do Empreendimento: **ALDEIA BUGIGÃO
PORTO SEGURO /BA**

Título do desenho: **PLANTA DE IMPLANTAÇÃO**

Disciplina: **ÁGUA FRIA**

Escala: **PROJETO EXECUTIVO**

	CONSORCIO SAÚDE	Projetista e coordenador CONSORCIO SAÚDE CONCREMAT-MEP - CNPJ 60.255.454/0001-35 RUA JOAQUIM PALHARES, no. 40, ANDAR 5 - RIO DE JANEIRO/RJ - CEP 20.260-080 FONE (21) 3535-4131	Prancha: 01/01	Especialidade: HID
	CONCREMAT MEP	Responsável Técnico pelo Projeto de Água Fria ANDRÉ GLENNTE CORREIA ENGENHEIRO CREA: 180924404	Revisão: 00	Escala: 1/100