
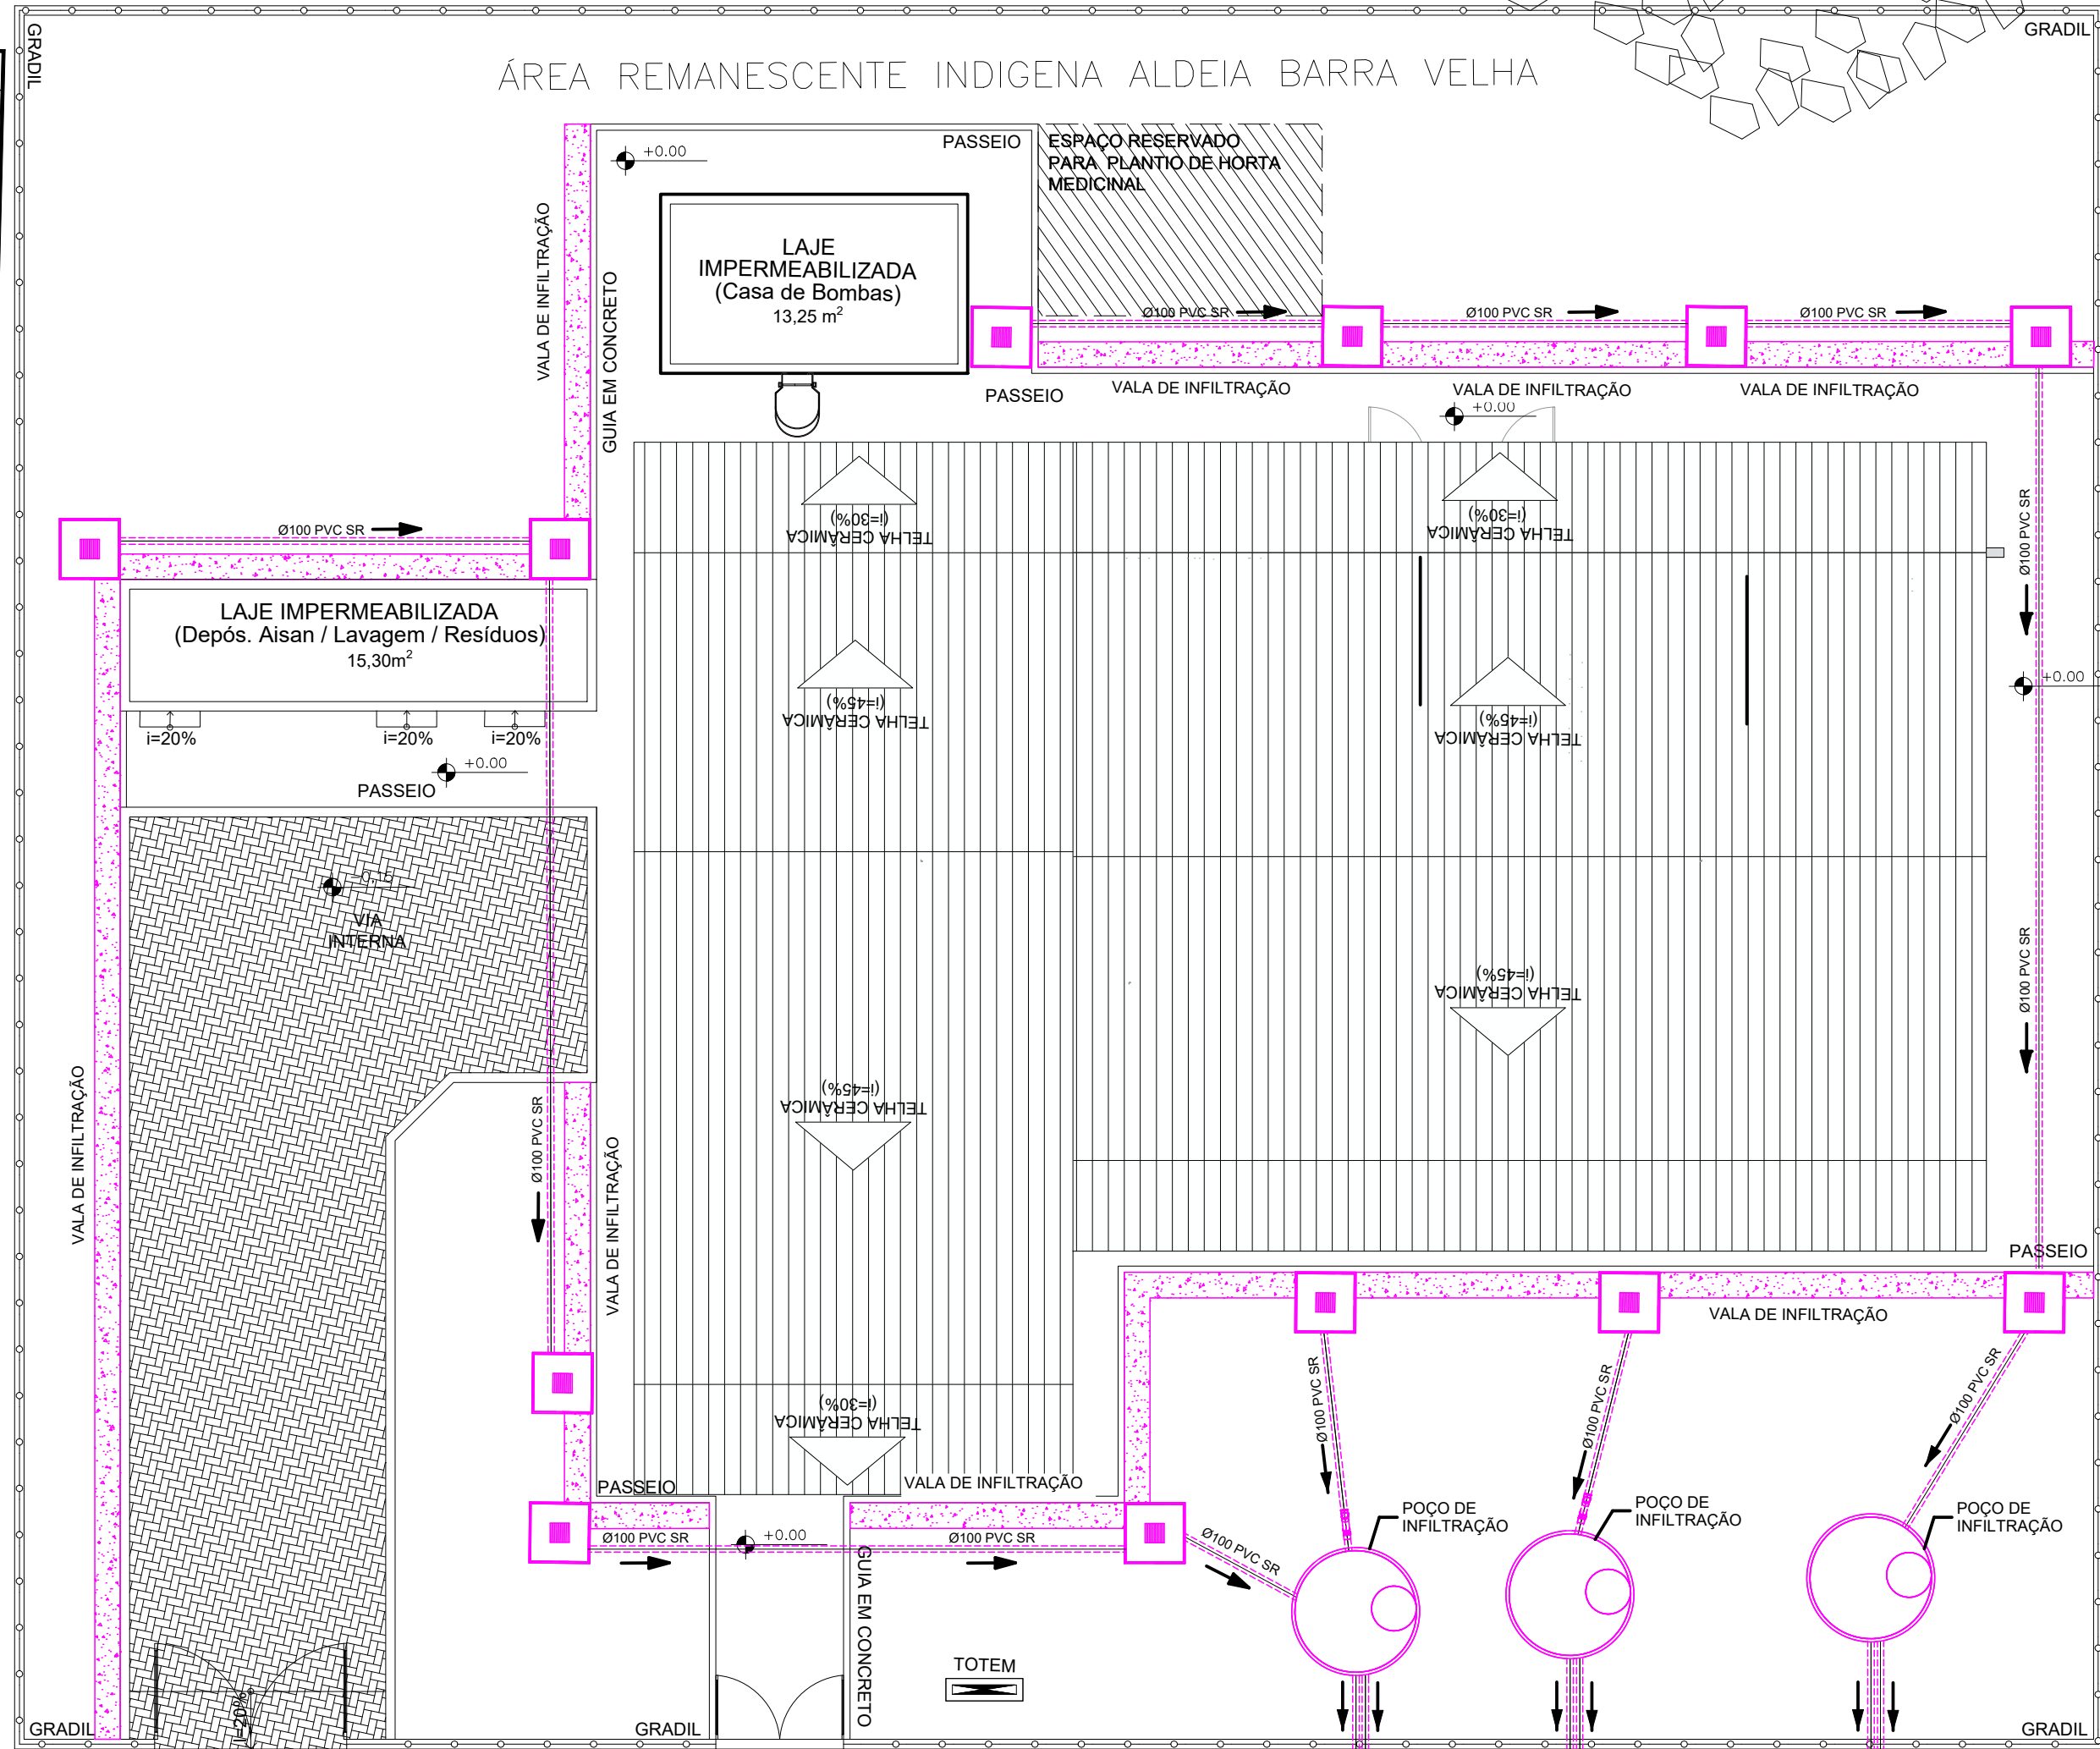
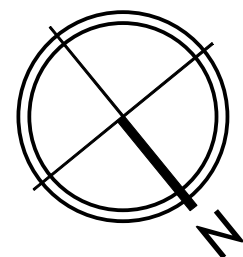
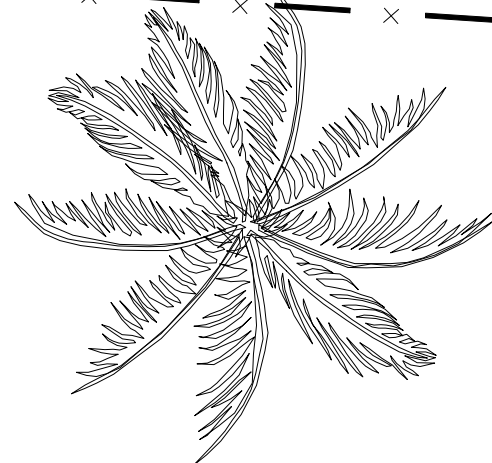
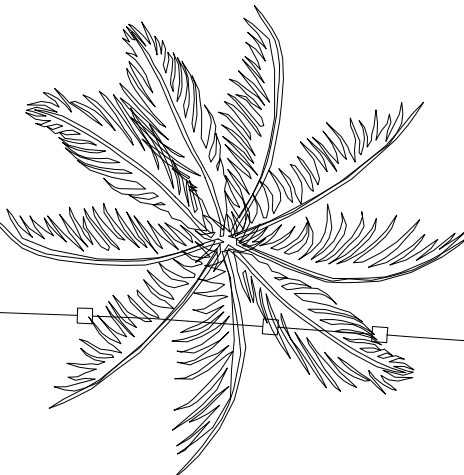
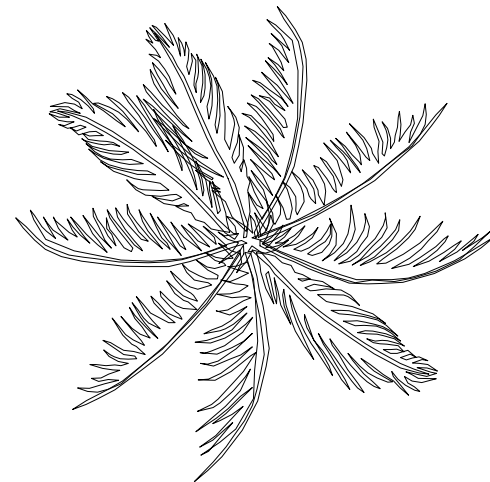
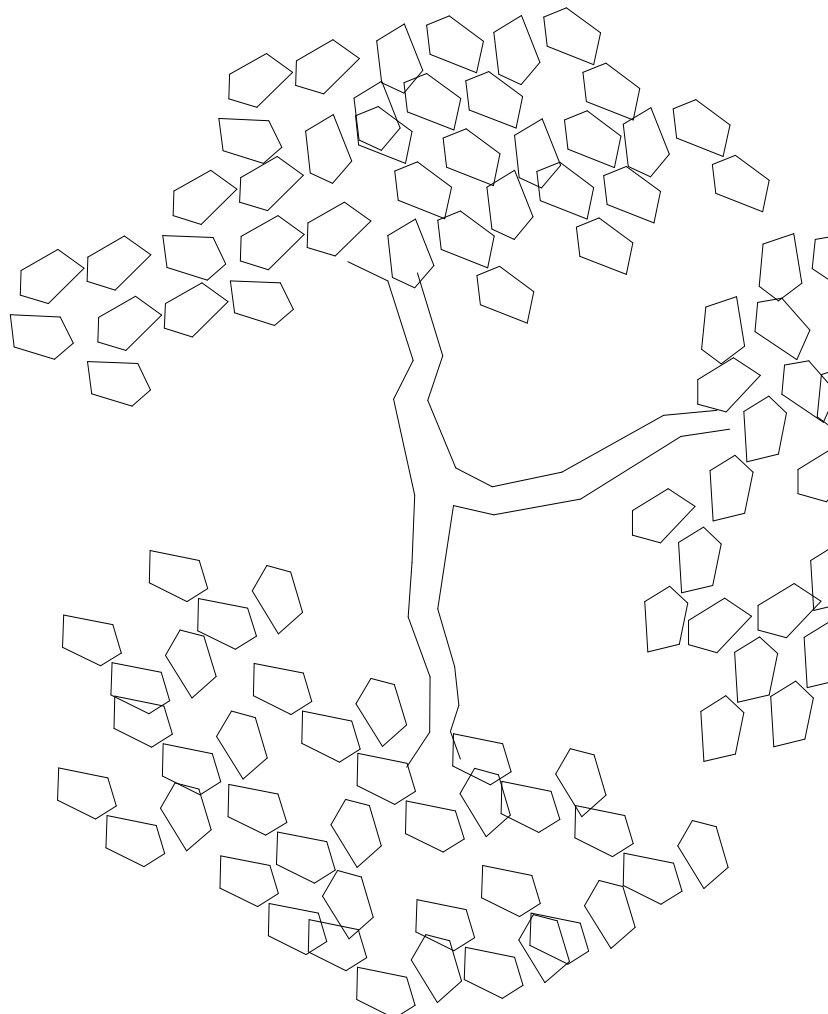
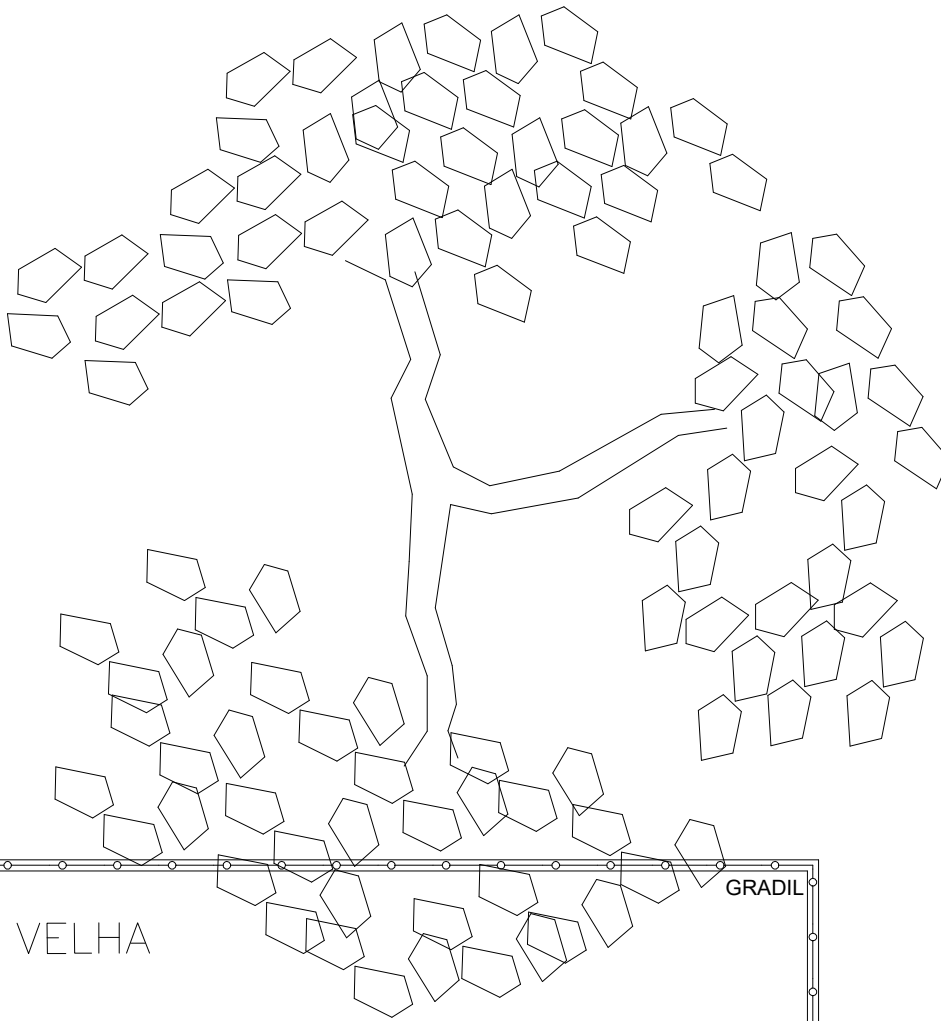
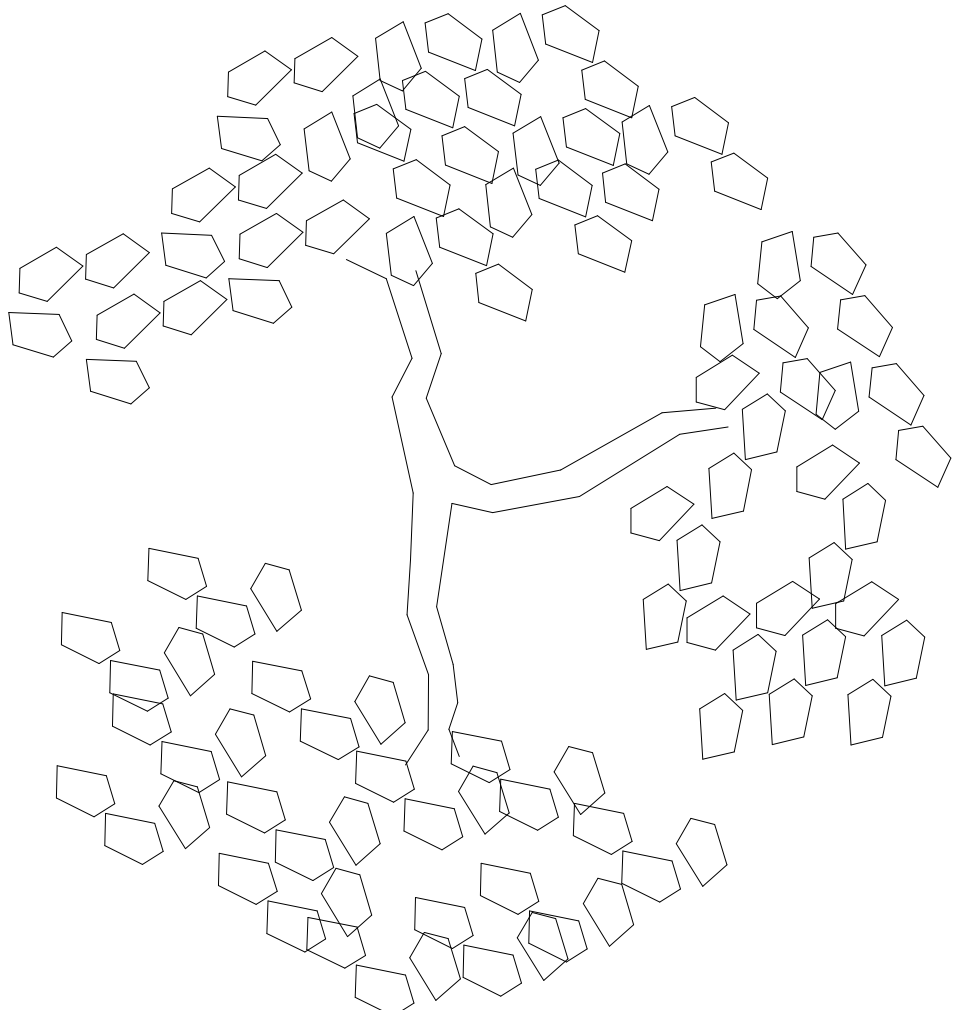
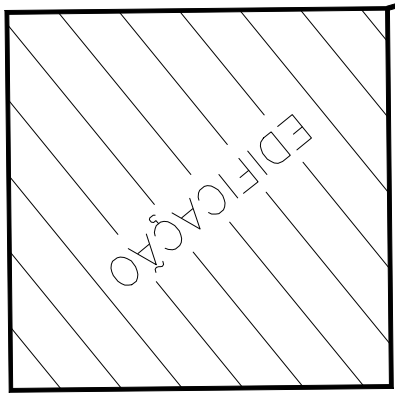
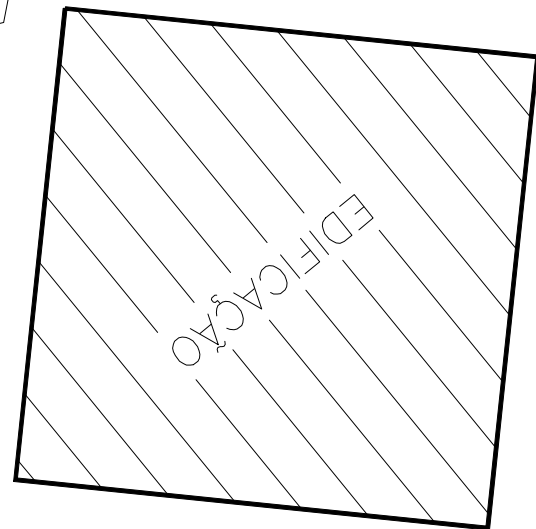


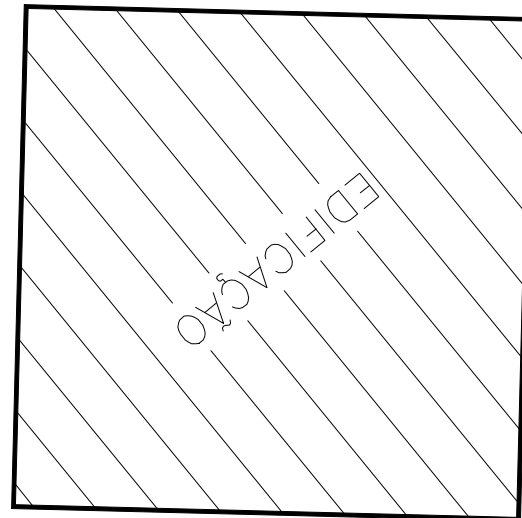

LEGENDA:		DESCRIÇÃO:
		TUBULAÇÃO DE ÁGUA PLUVIAL EM PVC VINILFORT - PELO PISO
		VALA DE INFILTRAÇÃO
		CAIXA DE INSPEÇÃO DE ÁGUAS PLUVIAIS
		FILTRO DE INFILTRAÇÃO

CONSORCIO SAÚDE CONCREMAT-MEP - CNPJ 00.255.454/0001-35
RUA JOAQUIM PALHARES, no. 40, ANDAR 5 - RIO DE JANEIRO RJ - CEP 20.260-080 - FONE (21) 3535-4131
Medidas em metros. Confirmit medidas no local.
O valor da cota prevalece ao da escala. Antes de qualquer alteração consultar o arquiteto responsável.

REV	DATA	CONTEUDO	REV	DATA	CONTEUDO
00	10/04/2026	EMIÇÃO INICIAL			

Nome do Empreendimento: **UBSi I**

Endereço do Empreendimento: **ALDEIA BUGIGÃO PORTO SEGURO /BA**

Título do desenho: **PLANTA DE IMPLANTAÇÃO**

Disciplina: **ÁGUAS PLUVIAIS**

Escala: **PROJETO EXECUTIVO**

CONSORCIO SAÚDE
CONCREMAT | MEP

Projetista e coordenador
CONSORCIO SAÚDE CONCREMAT-MEP - CNPJ 00.255.454/0001-35
RUA JOAQUIM PALHARES, no. 40, ANDAR 5 - RIO DE JANEIRO RJ - CEP 20.260-080
FONE (21) 3535-4131

Responsável Técnico pelo Projeto de Águas Pluviais
ANDRÉ CLEMENTE CORREIA
ENGENHEIRO CREA- 180924404

Plancha: **01/02**

Escala: **PLU**

Revisão: **00**

1/100