


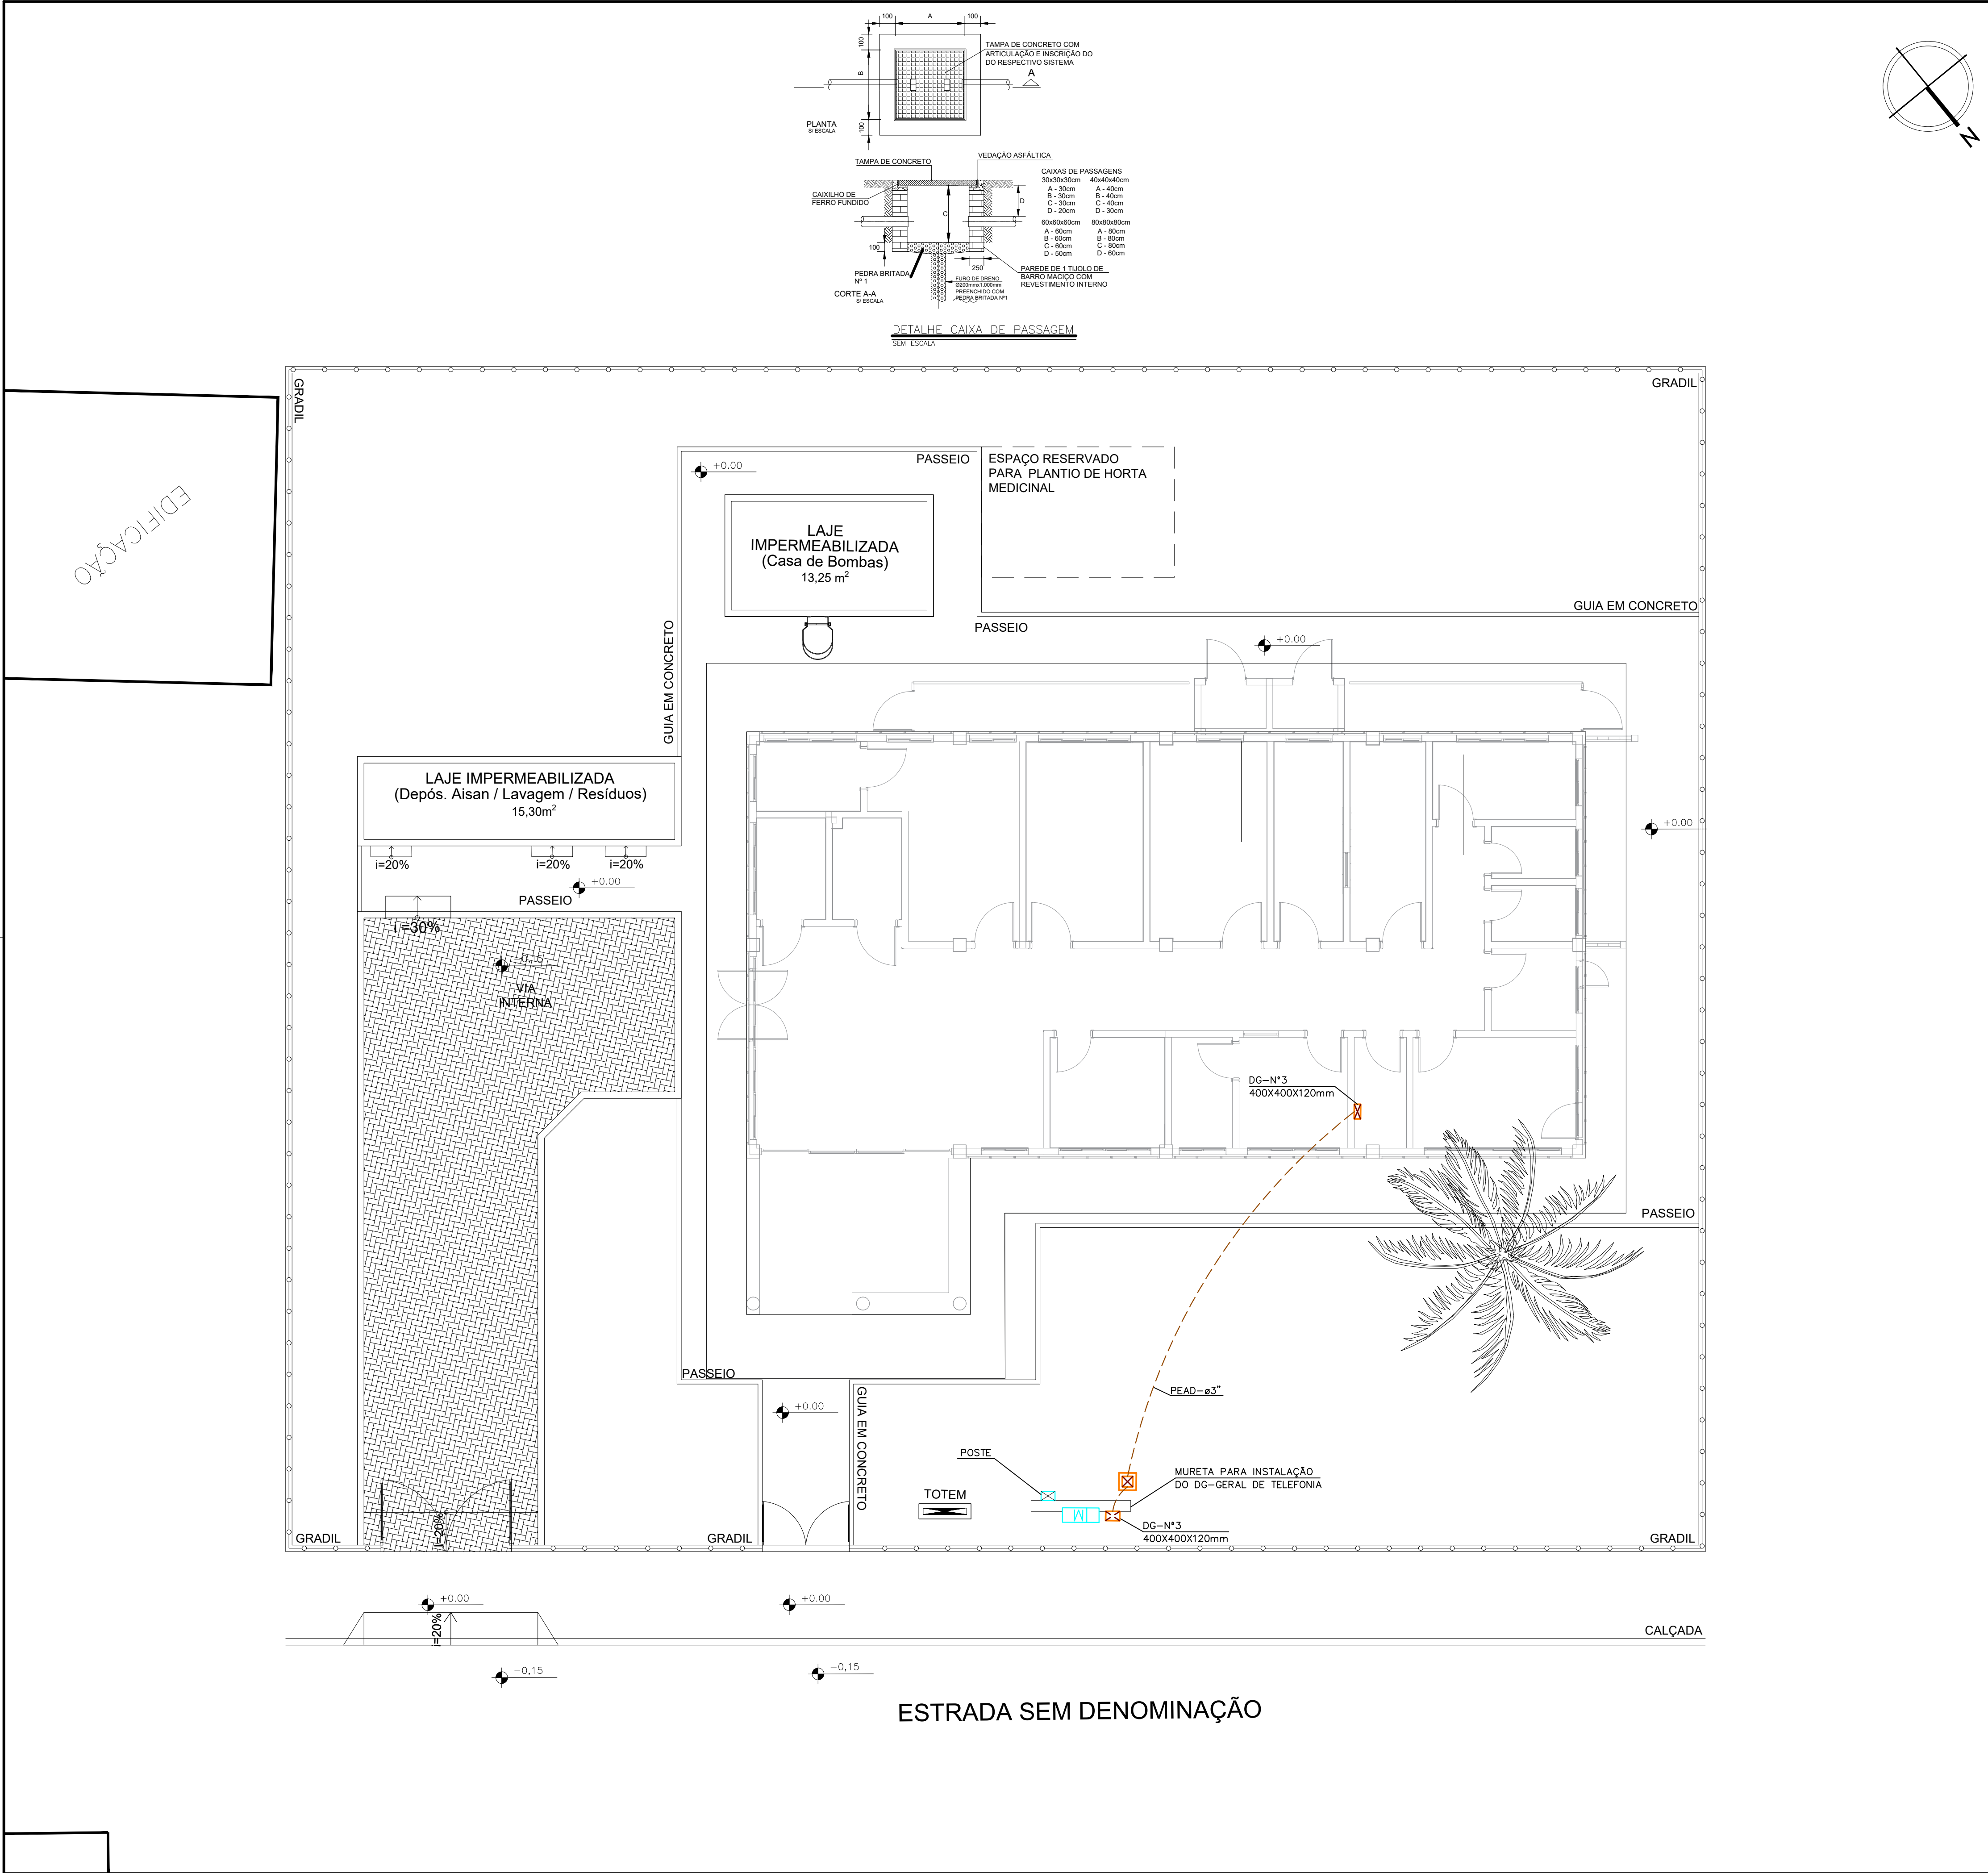

LEGENDA

SÍMBOLO	DESCRIÇÃO
---	ELETRODUTO PEAD, INSTALADO NO PISO
☒	CAIXA DE PASSAGEM EM ALVENARIA COM TAMPA EM CONCRETO COM ALÇAS CONFORME DETALHE, DIM 40X40X40CM

NOTAS

- TODO CABEAMENTO DEVERÁ SER CATEGORIA 6 BLINDADO, DISTÂNCIA MÁXIMA DO RACK 90 METROS.

- TODOS OS ELETRODUTOS DEVERÃO SER DE PVC RÍGIDO ROSCÁVEL CLASSE "B".

- DEIXAR ARAME GUIA 14 BWG EM TODA TUBULAÇÃO "VAZIA".

- DEVERÁ SER FEITO ATERRAMENTO, COM FIO DE COBRE NÚ #16,0mm2 NOS QUADROS DE ENTRADA (INTERLIGAR A MALHA DE TERRA).

- TODAS AS LIGAÇÕES NAS CAIXAS DE PISO E PAREDE DEVERÃO SER FEITAS ATRAVÉS DE BUCHA E ARRUELA DE ALUMÍNIO.

- DEVERÃO POSSUIR NO MÁXIMO DUAS CURVAS NUM LANCE ENTRE DUAS CAIXAS.

- OS CONDUTORES DE ATERRAMENTO DEVERÃO SER INSTALADAS A UMA PROFUNDIDADE DE 50cm, DEVERÃO SER UTILIZADAS SOLDA TIPO EXOTÉRMICAS NAS CONEXÕES CABO HASTE E CABO CABO.

- A HASTE DE ATERRAMENTO MAIS PRÓXIMA DO DG DEVERÁ POSSUIR CAIXA DE INSPEÇÃO, COM TAMPA, PARA FUTURAS INSPEÇÕES E MEDIÇÕES.

- O QUADRO (DG) DEVERÁ POSSUIR FUNDO DE MADEIRA COMPENSADA COM 16mm e 19mm, CONFORME NORMA ABNT NBR 224-1204-13.

- TODAS AS CAIXAS SUBTERRÂNEAS DEVERÃO POSSUIR DRENO.

DETALHE ENTRADA TELEFONIA

POSTE DUPO 1 EM CONCRETO PRÉ MOLDADO
ESFORÇO MÍNIMO 75daN, H=7,5M

P/ ENTRADA INTERNET TELEFONIA
ELET. PVC RÍGIDO Ø3"

AO MEDIDOR
ELET. PVC Ø2"

RAMAL COELBA

OBSERVAÇÃO:
A ALTURA DO RACK AO PISO DEVERÁ SER DE 5,50m
(POSTE COM ALTURA ÚTIL DE 7,50m).

TRES AMARRAÇÕES DE ARAME DE AÇO GALVANIZADO Nº12 BWG COM 6 VOLTAS.

COBERTURA

MEDIDOR

* O DISJUNTOR GERAL NA MEDIÇÃO TEM DE POSSUIR Icc=10KA (MÍNIMO)

DG TELEFONIA-Nº3 400x400x120mm

CONDUTOR DE COELBA PARA ATERRAMENTO

PISO

CABO NÚ #16mm²

ELETRODUTO PVC Ø3/4"

CAIXA DE INSPEÇÃO

CONECTOR CABO-HASTE

HASTE DE TERRA

VER OBSERVAÇÃO

CONSORCIO SAÚDE CONCREMAT-MEP - CNPJ 00.255.454/0001-35
RUA JOAQUIM PALHARES, no 40, ANDAR 5 - RIO DE JANEIRO RJ - CEP 20.260-080 - FONE (21) 3535-4131

Medidas em metros. Confirmação medida no local.
O valor da cota prevalece ao da escala. Antes de qualquer alteração consultar o arquiteto responsável.

REV	DATA	CONTEÚDO	REV	DATA	CONTEÚDO
00	07/04/2026	EMIÇÃO INICIAL			

Nome do Empreendimento

UBSi I

Endereço do Empreendimento

ALDEIA BUGIGÃO
PORTO SEGURO /BA

Disciplina

CABEAMENTO ESTRUTURADO

Título do desenho

PLANTA DE TELEFÔNICA / INTERNET

Esquema

PROJETO EXECUTIVO

Projetista e coordenador

CONSORCIO SAÚDE CONCREMAT-MEP - CNPJ 00.255.454/0001-35
RUA JOAQUIM PALHARES, no 40, ANDAR 5 - RIO DE JANEIRO RJ - CEP 20.260-080
FONE (21) 3535-4131

Prancha

01/01

Especialidade

CAB

Responsável Técnico pelo Projeto de Entrada Telefônica/Internet

MATEUS ALMEIDA DA SILVA
ENGENHEIRO CREA/BA nº 0514712317

Revisão

00

Escala

1/75