


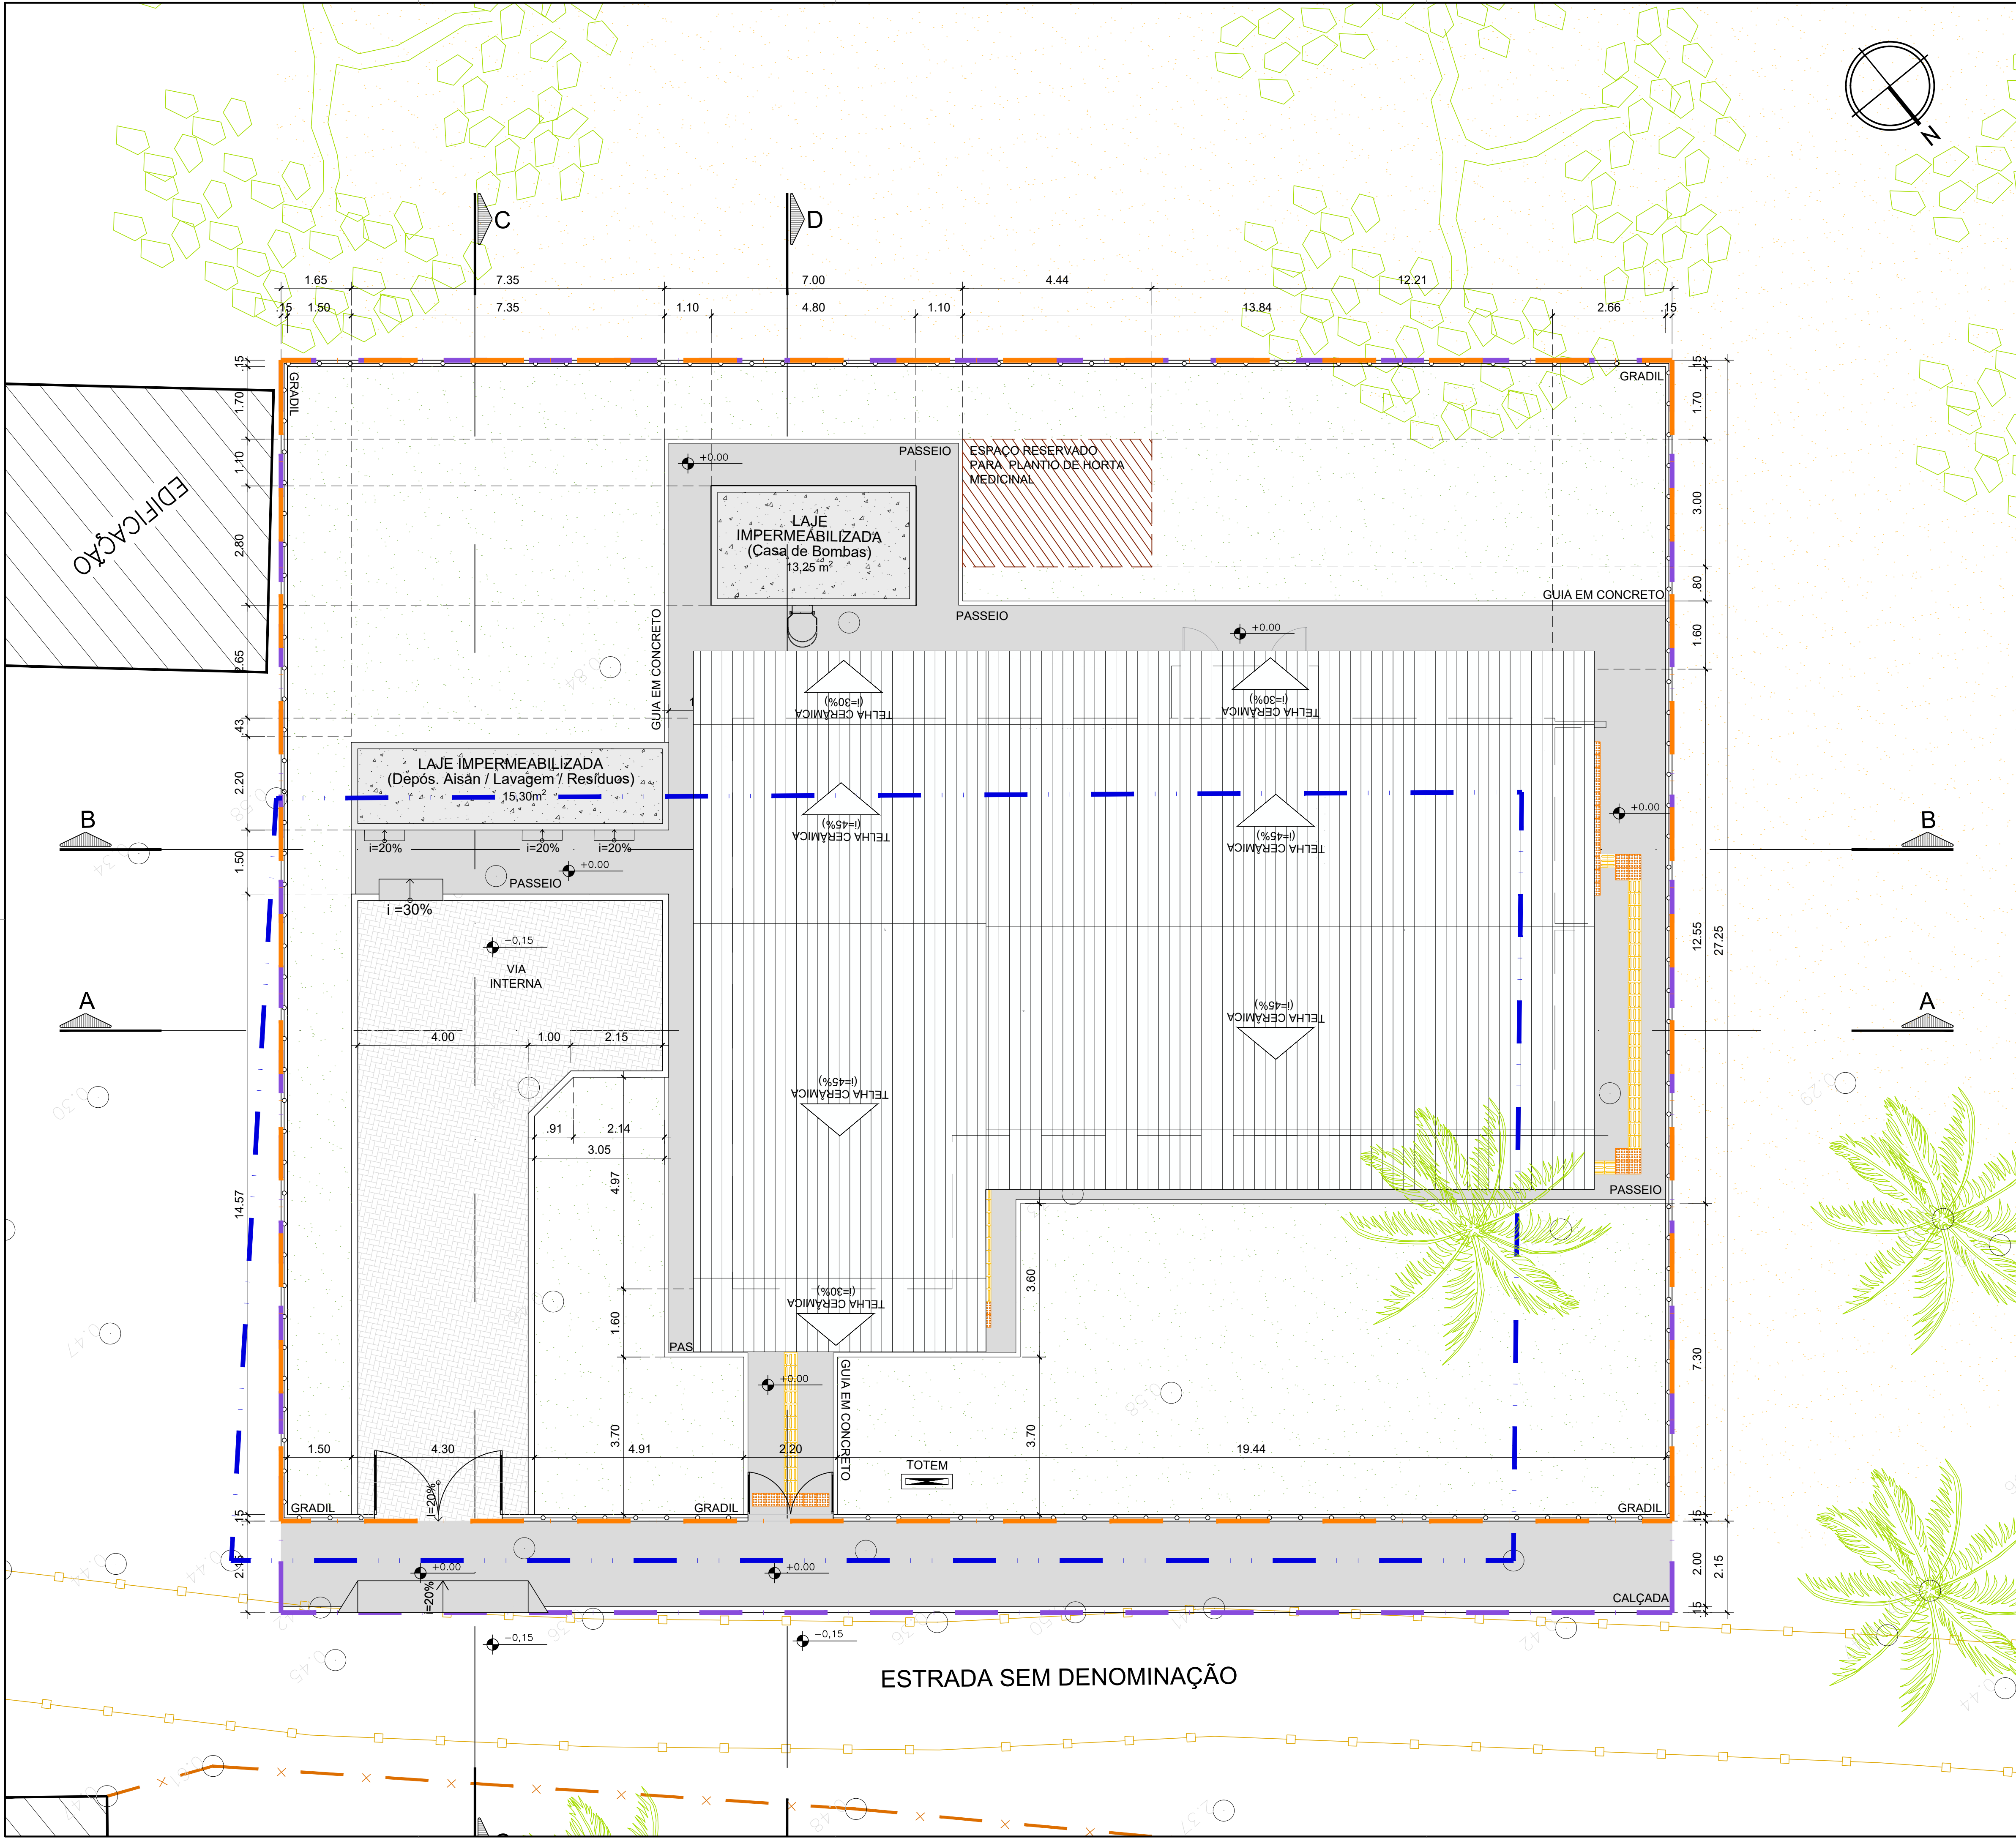

QUADRO DE ÁREAS	
ÁREAS GERAIS	
ÁREA DA POLIGONAL DE INTERVENÇÃO	959,90 m²
ÁREA DO TERRENO	889,81 m²
ÁREAS DE PAVIMENTAÇÃO	
ÁREA DE PAVIMENTAÇÃO EM CONCRETO - INTERNO AO LOTE	160,87m²
ÁREA DE PAVIMENTAÇÃO EM CONCRETO - EXTERNO AO LOTE	62,67 m²
ÁREA DE RAMPA DE SERVIÇO	4,00 m²
ÁREA DE RAMPA DE VEÍCULOS	3,60 m²
ÁREA DE PISO INTERTRAVADO	71,17 m²
ÁREA CONSTRUÍDA	
EDIFICAÇÃO PRINCIPAL + VARANDA + COMPRESSOR + BOMBA A VÁCUO	213,12 m²
DEPÓSITO, LAVAGEM, RESÍDUOS	15,30 m²
CASA DE BOMBAS	13,25 m²
ÁREA CONSTRUÍDA TOTAL	241,67 m²
ÁREA OCUPADA	
EDIFICAÇÃO PRINCIPAL + VARANDA + COMPRESSOR + BOMBA A VÁCUO	298,59 m²
DEPÓSITO, LAVAGEM, RESÍDUOS	15,30 m²
CASA DE BOMBAS	13,25 m²
ÁREA OCUPADA TOTAL	327,14 m²
ÁREA PERMEÁVEL	
ESPAÇO RESERVADO PARA O PLANTIO DE HORTA MEDICINAL	13,32 m²
ÁREA DE JARDIM	357,71 m²
ÁREA PERMEÁVEL TOTAL	371,03m²
ÍNDICES URBANÍSTICOS	
COEFICIENTE DE APROVEITAMENTO	0,27
ÍNDICE DE OCUPAÇÃO	0,36
ÍNDICE DE PERMEABILIDADE	0,41

LEGENDA GERAL			
	POLIGONAL FORNECIDA PELA SESAB		TERRA PARA PLANTIO (HORTA)
	POLIGONAL DO TERRENO		GRADIL
	POLIGONAL DE INTERVENÇÃO		TOTEM COMUNICAÇÃO VISUAL
	PISO INTERTRAVADO		ÁRVORES EXISTENTES
	PAVIMENTOS EM CONCRETO		BORDA DE VIA
	EDIFICAÇÕES EXISTENTES		PISO TÁTIL DIRECIONAL
	ÁREAS DE JARDIM		PISO TÁTIL ALERTA

NOTA:

- O PROJETO DE IMPLANTAÇÃO DA UNIDADE BÁSICA DE SAÚDE INDÍGENA (UBSI) UTILIZOU COMO REFERÊNCIA O LEVANTAMENTO TOPOGRÁFICO FORNECIDO PELA SESAB;
- O CÁLCULO DOS ÍNDICES URBANÍSTICOS SE REFEREM APENAS ÀS ÁREAS CONTIDAS DENTRO DA POLIGONAL DO LOTE;
- PARA O PROJETO DE IMPLANTAÇÃO DA UNIDADE BÁSICA DE SAÚDE INDÍGENA DA ALDEIA DE BUGIGÃO, FOI CONSIDERADO O NÍVEL DA EDIFICAÇÃO DE +0.47 COMO +0.00, A TÍTULO DE FACILITAR NA EXECUÇÃO DA OBRA;

CONSORCIO SAÚDE CONCREMAT-MEP - CNPJ 00.255.454/0001-35
RUA JOAQUIM PALHARES, nº 40, ANDAR 5 - RIO DE JANEIRO/RJ - CEP 20.260-080 - FONE (21) 3535-4131
Medidas em metros. Confirmit medidas no local.
O valor da cota prevalece ao da escala. Antes de qualquer alteração consultar o arquiteto responsável.

REV	DATA	CONTEÚDO	REV	DATA	CONTEÚDO
00	16/03/2026	EMIÇÃO INICIAL			
01	09/04/2026	COMPATIBILIZAÇÃO COM OS PROJETOS COMPLEMENTARES			

Nome do Empreendimento		UBSI I	
Endereço do Empreendimento		ALDEIA BUGIGÃO PORTO SEGURO /BA	Disciplina URBANISMO
Título do desenho		PLANTA DE SITUAÇÃO	Elabo PROJETO EXECUTIVO
Projeto e coordenador		Plancha 02/06	Especialidade URB
CONSORCIO SAÚDE CONCREMAT MEP		Revisão 01	Escala 1/75
CONSORCIO SAÚDE CONCREMAT-MEP - CNPJ 00.255.454/0001-35 RUA JOAQUIM PALHARES, nº 40, ANDAR 5 - RIO DE JANEIRO/RJ - CEP 20.260-080 FONE (21) 3535-4131 Responsável Técnico pelo Projeto de Urbanismo AILA LEVINO PEDREIRA BRITO Arquiteta CAUBA Nº ASS017-D			