


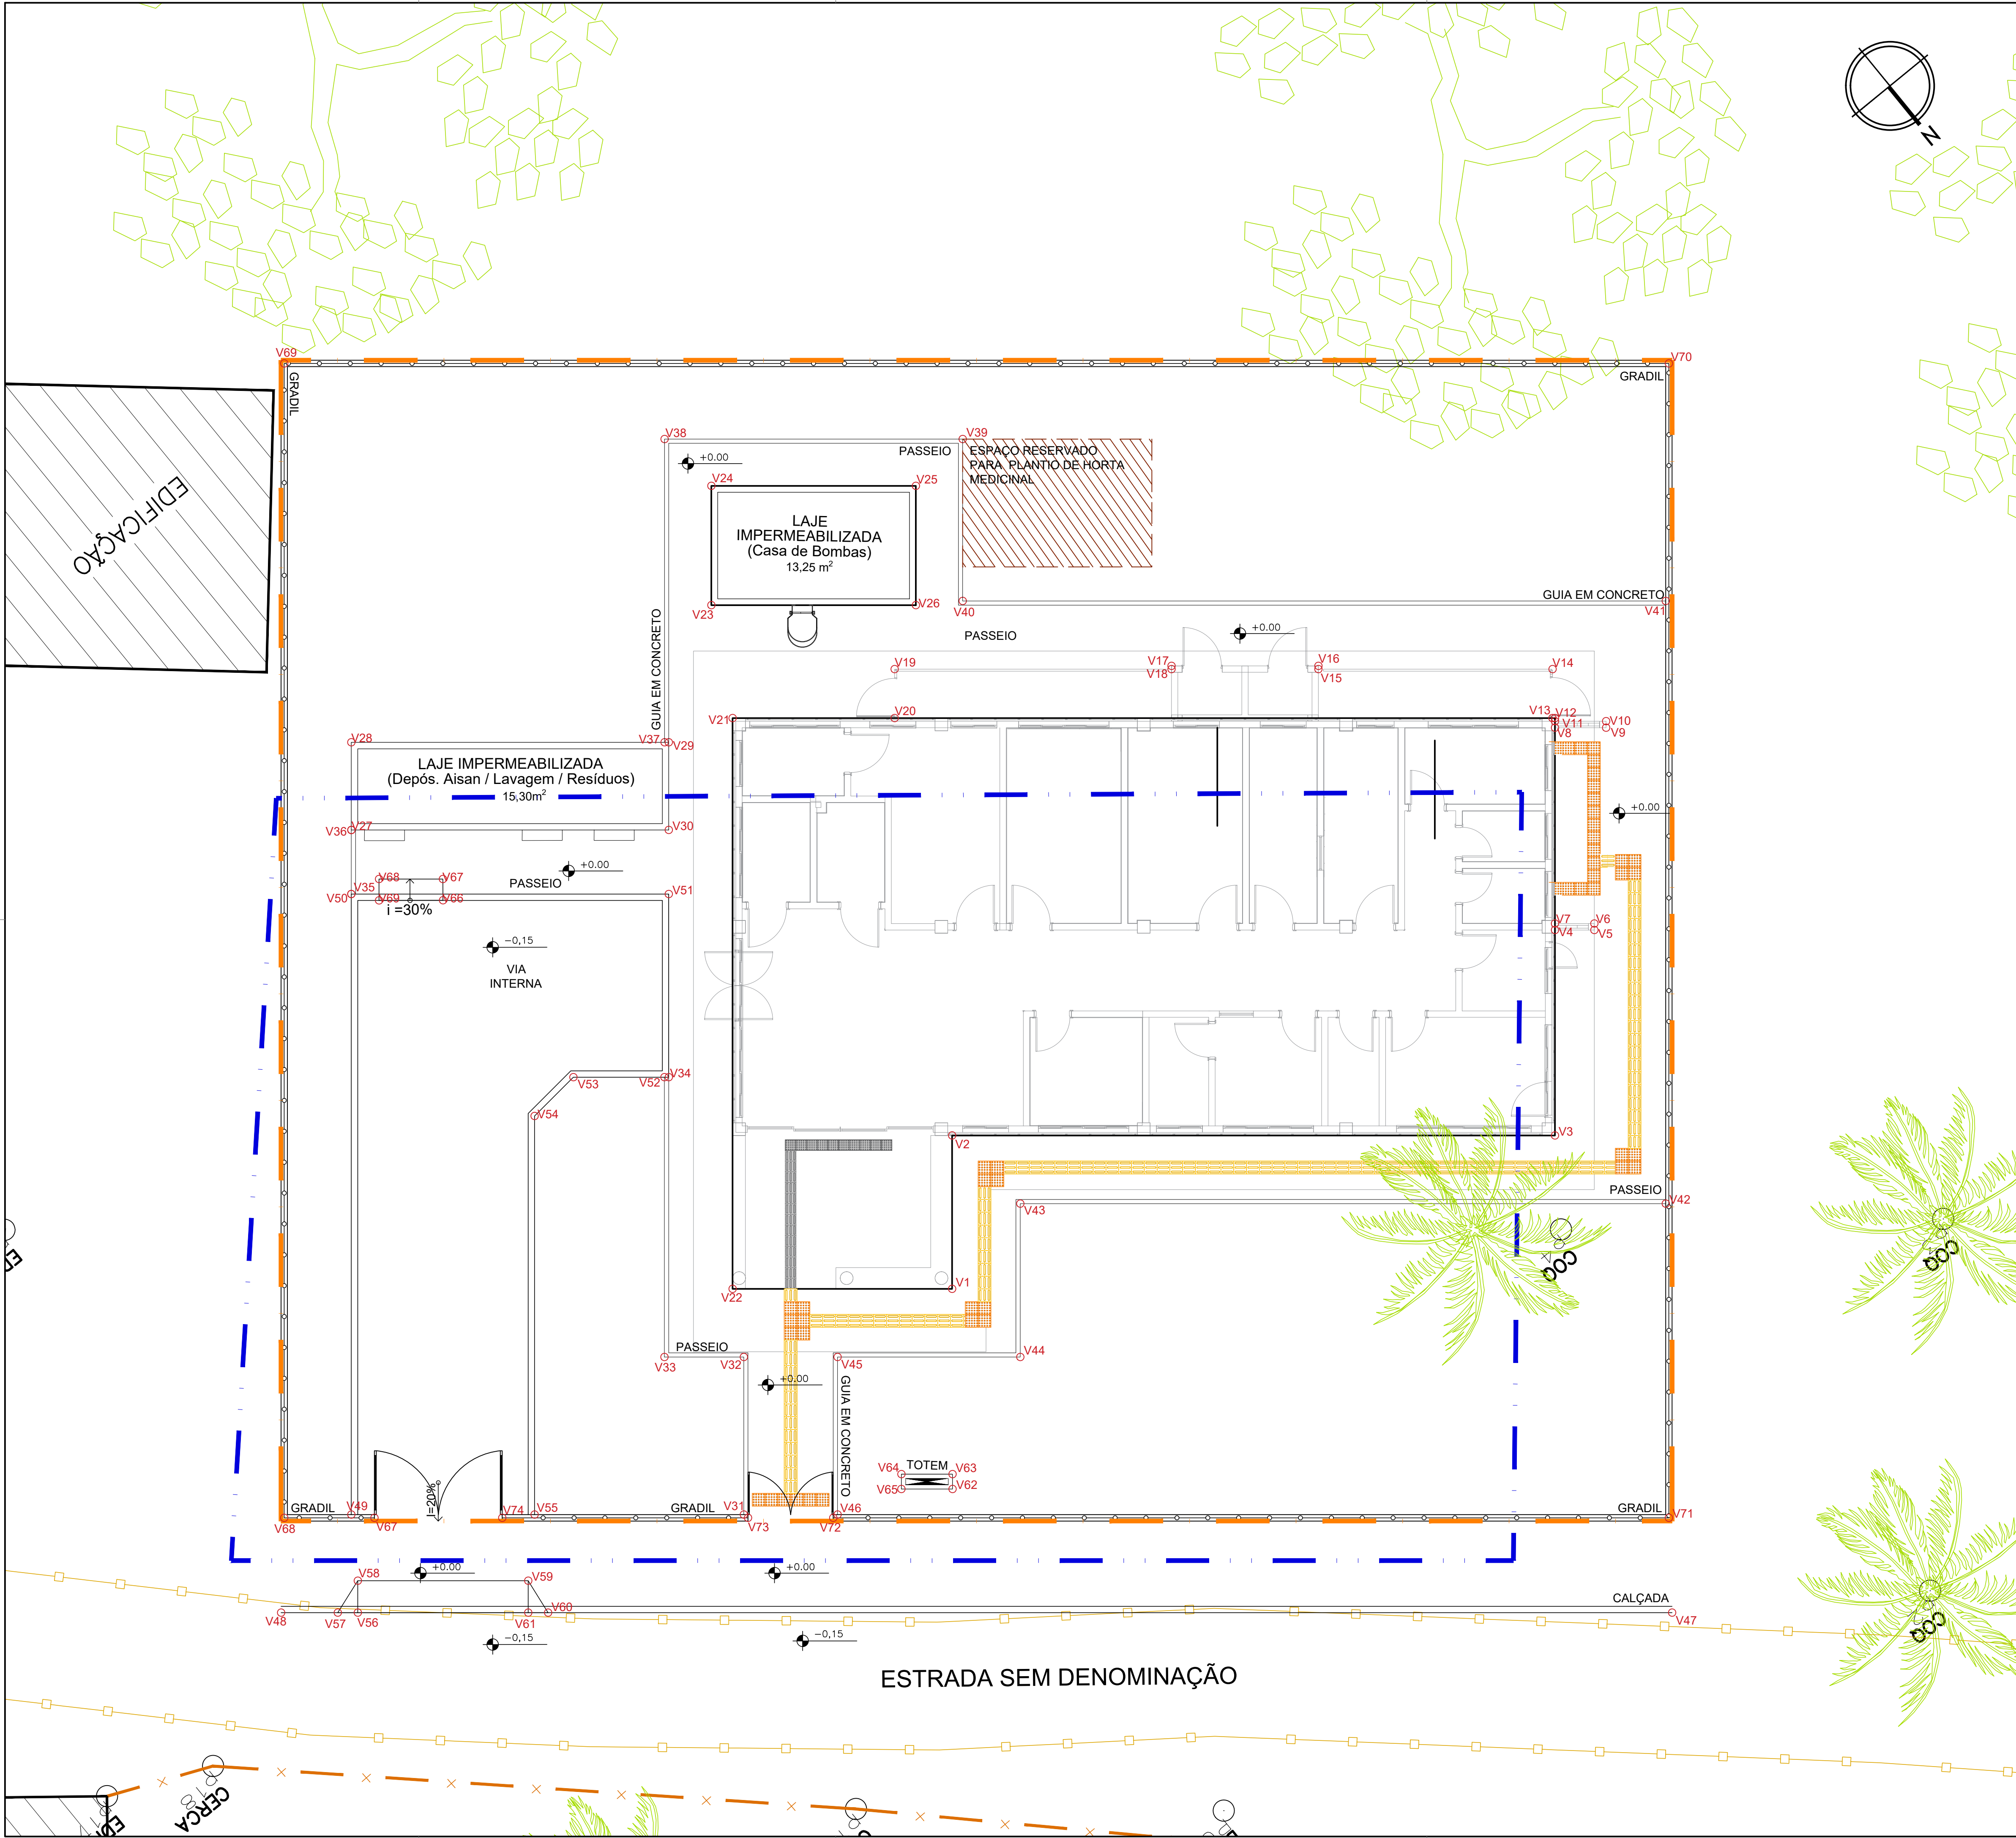

EDIFICAÇÃO PRINCIPAL		
VÉRTICE	COORD. X	COORD. Y
V1	486495.574	8132705.550
V2	486493.297	8132702.761
V3	486482.335	8132711.707
V4	486479.284	8132707.969
V5	486478.567	8132708.554
V6	486478.472	8132708.438
V7	486479.189	8132707.853
V8	486476.281	8132704.289
V9	486475.351	8132705.048
V10	486475.258	8132704.932
V11	486476.186	8132704.173
V12	486476.138	8132704.115
V13	486476.184	8132704.077
V14	486475.455	8132703.188
V15	486479.711	8132699.715
V16	486479.664	8132699.657
V17	486482.337	8132697.475
V18	486482.384	8132697.533
V19	486487.419	8132693.424
V20	486488.146	8132694.315
V21	486491.091	8132691.912
V22	486499.564	8132702.293

CASA DE BOMBAS		
VÉRTICE	COORD. X	COORD. Y
V23	486488.803	8132689.543
V24	486488.032	8132687.373
V25	486484.314	8132690.408
V26	486486.085	8132692.577

RESÍDUOS		
VÉRTICE	COORD. X	COORD. Y
V27	486499.688	8132688.291
V28	486498.385	8132686.695
V29	486492.614	8132691.405
V30	486493.914	8132692.998

GUIA		
VÉRTICE	COORD. X	COORD. Y
V31	486502.712	8132706.565
V32	486500.372	8132703.699
V33	486501.815	8132702.521
V34	486497.661	8132697.431
V35	486500.636	8132689.453
V36	486499.685	8132688.288
V37	486492.689	8132691.344
V38	486488.187	8132685.827
V39	486482.766	8132690.252
V40	486485.169	8132693.196
V41	486472.385	8132703.628
V42	486481.332	8132714.591
V43	486493.069	8132705.012
V44	486495.346	8132707.801
V45	486498.668	8132705.090
V46	486501.007	8132707.956

MEIO-FIO		
VÉRTICE	COORD. X	COORD. Y
V47	486487.286	8132722.123
V48	486512.581	8132701.479
V49	486509.849	8132700.741
V50	486500.636	8132689.453
V51	486494.864	8132694.163
V52	486497.583	8132697.495
V53	486499.317	8132696.080
V54	486500.600	8132696.209
V55	486506.517	8132703.459

RAMPA EXTERNA VEÍCULOS		
VÉRTICE	COORD. X	COORD. Y
V56	486511.187	8132702.617
V57	486511.550	8132702.321
V58	486510.712	8132702.036
V59	486507.613	8132704.566
V60	486507.724	8132705.443
V61	486508.087	8132705.147

TOTEM		
VÉRTICE	COORD. X	COORD. Y
V62	486498.536	8132709.198
V63	486498.315	8132708.927
V64	486499.245	8132708.168
V65	486499.466	8132708.440

RAMPA DE SERVIÇO		
VÉRTICE	COORD. X	COORD. Y
V66	486499.065	8132690.927
V67	486498.749	8132690.540
V68	486499.912	8132689.592
V69	486500.228	8132689.980

GRADIL		
VÉRTICE	COORD. X	COORD. Y
V67	486509.476	8132701.141
V68	486511.116	8132699.803
V69	486493.981	8132678.807
V70	486498.802	8132699.357
V71	486485.937	8132720.352
V72	486501.132	8132707.951
V73	486502.682	8132706.686
V74	486507.152	8132703.038

NOTA:

- O PROJETO DE IMPLANTAÇÃO DA UNIDADE BÁSICA DE SAÚDE INDÍGENA (UBSI) UTILIZOU COMO REFERÊNCIA O LEVANTAMENTO TOPOGRÁFICO FORNECIDO PELA SESAB;
- O CÁLCULO DOS ÍNDICES URBANÍSTICOS SE REFEREM APENAS ÀS ÁREAS CONTIDAS DENTRO DA POLIGONAL DO LOTE;
- PARA O PROJETO DE IMPLANTAÇÃO DA UNIDADE BÁSICA DE SAÚDE INDÍGENA DA ALDEIA DE BUGIGÃO, FOI CONSIDERADO O NÍVEL DA EDIFICAÇÃO DE +0.47 COMO +0.00, A TÍTULO DE FACILITAR NA EXECUÇÃO DA OBRA;

CONSORCIO SAÚDE CONCREMAT-MEP - CNPJ 00.255.454/0001-35
RUA JOAQUIM PALHARES, nº. 40, ANDAR 5 - RIO DE JANEIRO RJ - CEP 20.260-080 - FONE (21) 3535-4131
Medidas em metros. Confirmit medidas no local.
O valor da cota prevalece ao da escala. Antes de qualquer alteração consultar o arquiteto responsável.

REV	DATA	CONTEÚDO	REV	DATA	CONTEÚDO
00	16/03/2026	EMIÇÃO INICIAL			
01	09/04/2026	COMPATIBILIZAÇÃO COM OS PROJETOS COMPLEMENTARES			

Nome do Empreendimento: UBSi I		
Endereço do Empreendimento	ALDEIA BUGIGÃO PORTO SEGURO /BA	Disciplina URBANISMO
Título do desenho	PLANTA DE LOCAÇÃO	Escala PROJETO EXECUTIVO
Projeto e coordenador CONSORCIO SAÚDE CONCREMAT-MEP - CNPJ 00.255.454/0001-35 RUA JOAQUIM PALHARES, nº. 40, ANDAR 5 - RIO DE JANEIRO RJ - CEP 20.260-080 FONE (21) 3535-4131 Responsável Técnico pelo Projeto de Urbanismo AILA LEVINDO PEDREIRA BRITTO Arquiteta CAUBA Nº ASS017-D		Plancha 03/06
CONSORCIO SAÚDE CONCREMAT MEP		Especialidade URB
Revisão 01		Escala 1/75