


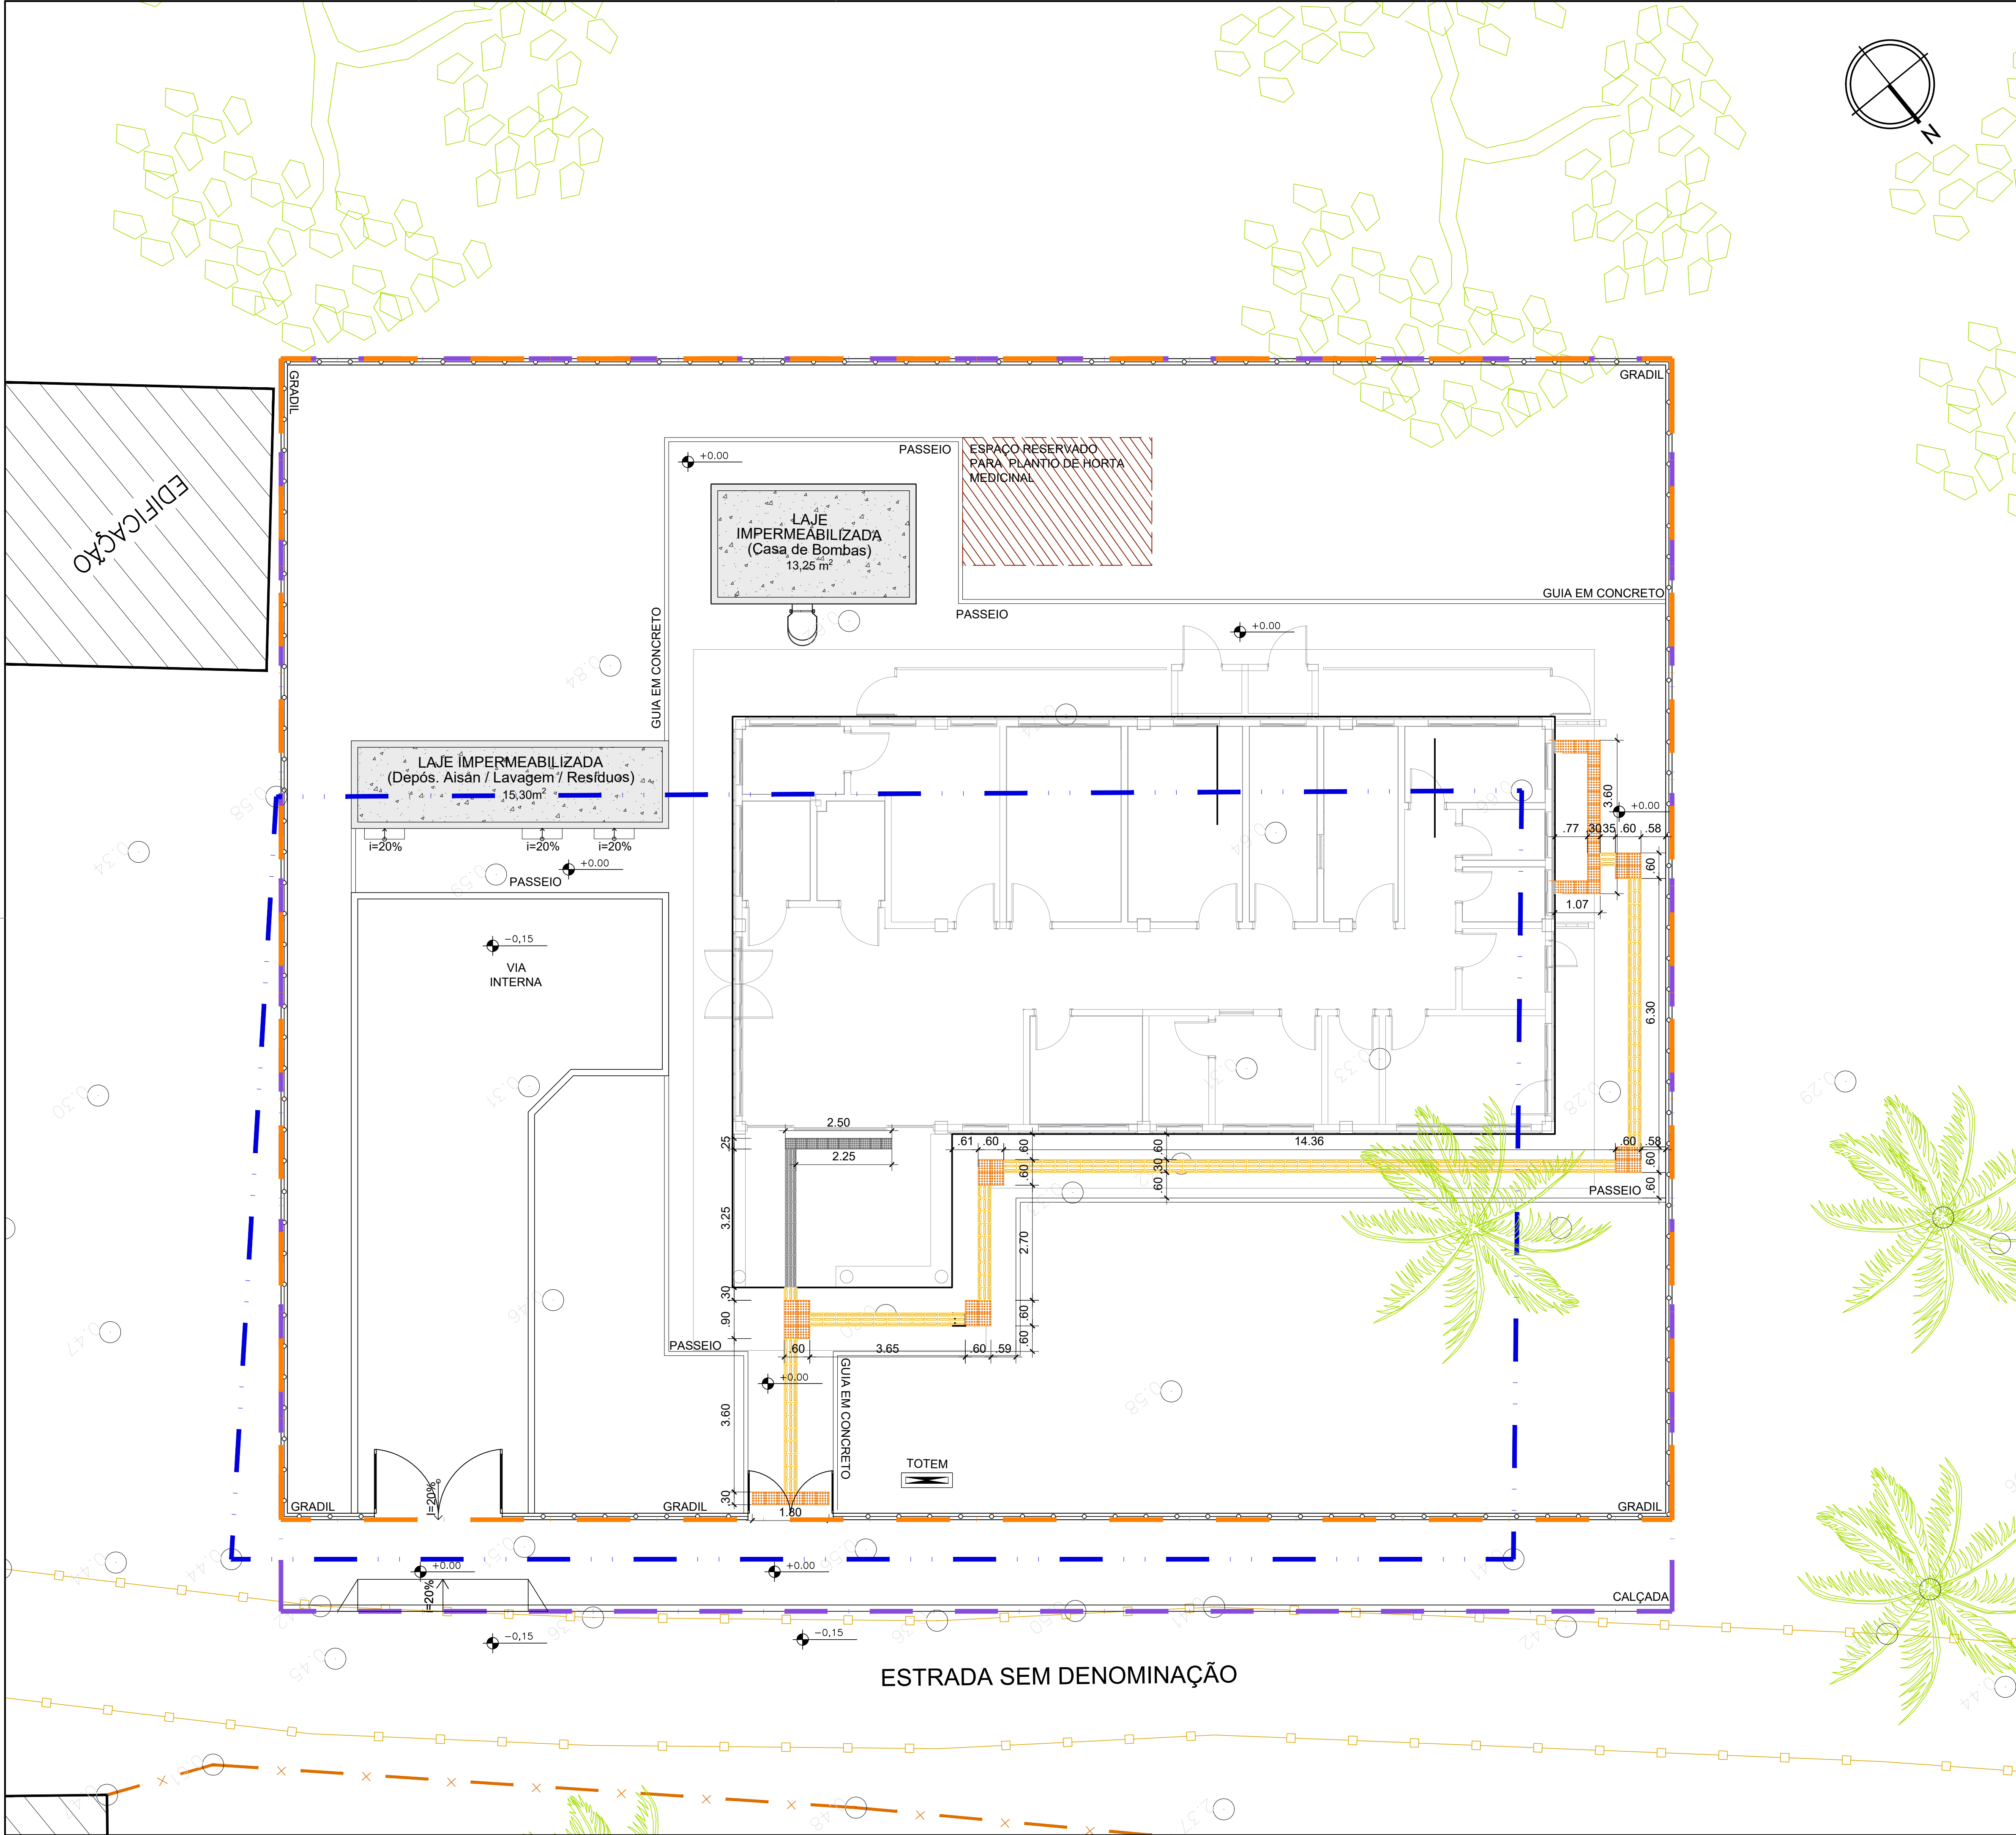

LEGENDA GERAL			
	POLIGONAL FORNECIDA PELA SESAB		PISO TÁTIL DIRECIONAL CIMENTÍCIA, COR AMARELA
	POLIGONAL DO TERRENO		PISO TÁTIL ALERTA CIMENTÍCIA, COR AMARELA
	POLIGONAL DE INTERVENÇÃO		PISO TÁTIL DIRECIONAL EMBORRACHADO, COR PRETO
			PISO TÁTIL ALERTA EMBORRACHADO, COR PRETO

NOTA:

- O PROJETO DE IMPLANTAÇÃO DA UNIDADE BÁSICA DE SAÚDE INDÍGENA (UBSI) UTILIZOU COMO REFERÊNCIA O LEVANTAMENTO TOPOGRÁFICO FORNECIDO PELA SESAB;
- O CÁLCULO DOS ÍNDICES URBANÍSTICOS SE REFEREM APENAS ÀS ÁREAS CONTIDAS DENTRO DA POLIGONAL DO LOTE;
- PARA O PROJETO DE IMPLANTAÇÃO DA UNIDADE BÁSICA DE SAÚDE INDÍGENA DA ALDEIA DE BUGIGÃO, FOI CONSIDERADO O NÍVEL DA EDIFICAÇÃO DE +0,47 COMO +0,00, A TÍTULO DE FACILITAR NA EXECUÇÃO DA OBRA;

CONSORCIO SAÚDE CONCREMAT-MEP - CNPJ 00.255.454/0001-35 RUA JOAQUIM PALHARES, nº 40, ANDAR 5 - RIO DE JANEIRO/RJ - CEP 20.260-080 - FONE (21) 3535-4131 Medidas em metros. Antes de qualquer alteração consultar o arquiteto responsável.			
REV	DATA	CONTEUDO	REV DATA CONTEUDO
00	16/03/2026	EMIÇÃO INICIAL	
01	09/04/2026	COMPATIBILIZAÇÃO COM OS PROJETOS COMPLEMENTARES	
Nome do Empreendimento: UBSi I			
Endereço do Empreendimento: ALDEIA BUGIGÃO PORTO SEGURO /BA		Disciplina: URBANISMO	
Título do desenho: PLANTA DE PISOS TÁTEIS		Escala: PROJETO EXECUTIVO	
		Projeto e coordenador: CONSORCIO SAÚDE CONCREMAT-MEP - CNPJ 00.255.454/0001-35 RUA JOAQUIM PALHARES, nº 40, ANDAR 5 - RIO DE JANEIRO/RJ - CEP 20.260-080 FONE (21) 3535-4131	Plancha: 03/06
		Responsável Técnico pelo Projeto de Urbanismo: AILA LEVINO PEDREIRA BRITTO Arquiteta CAUBA Nº ASS017-D	Especialidade: URB
		Revisão: 01	Escala: 1/75