



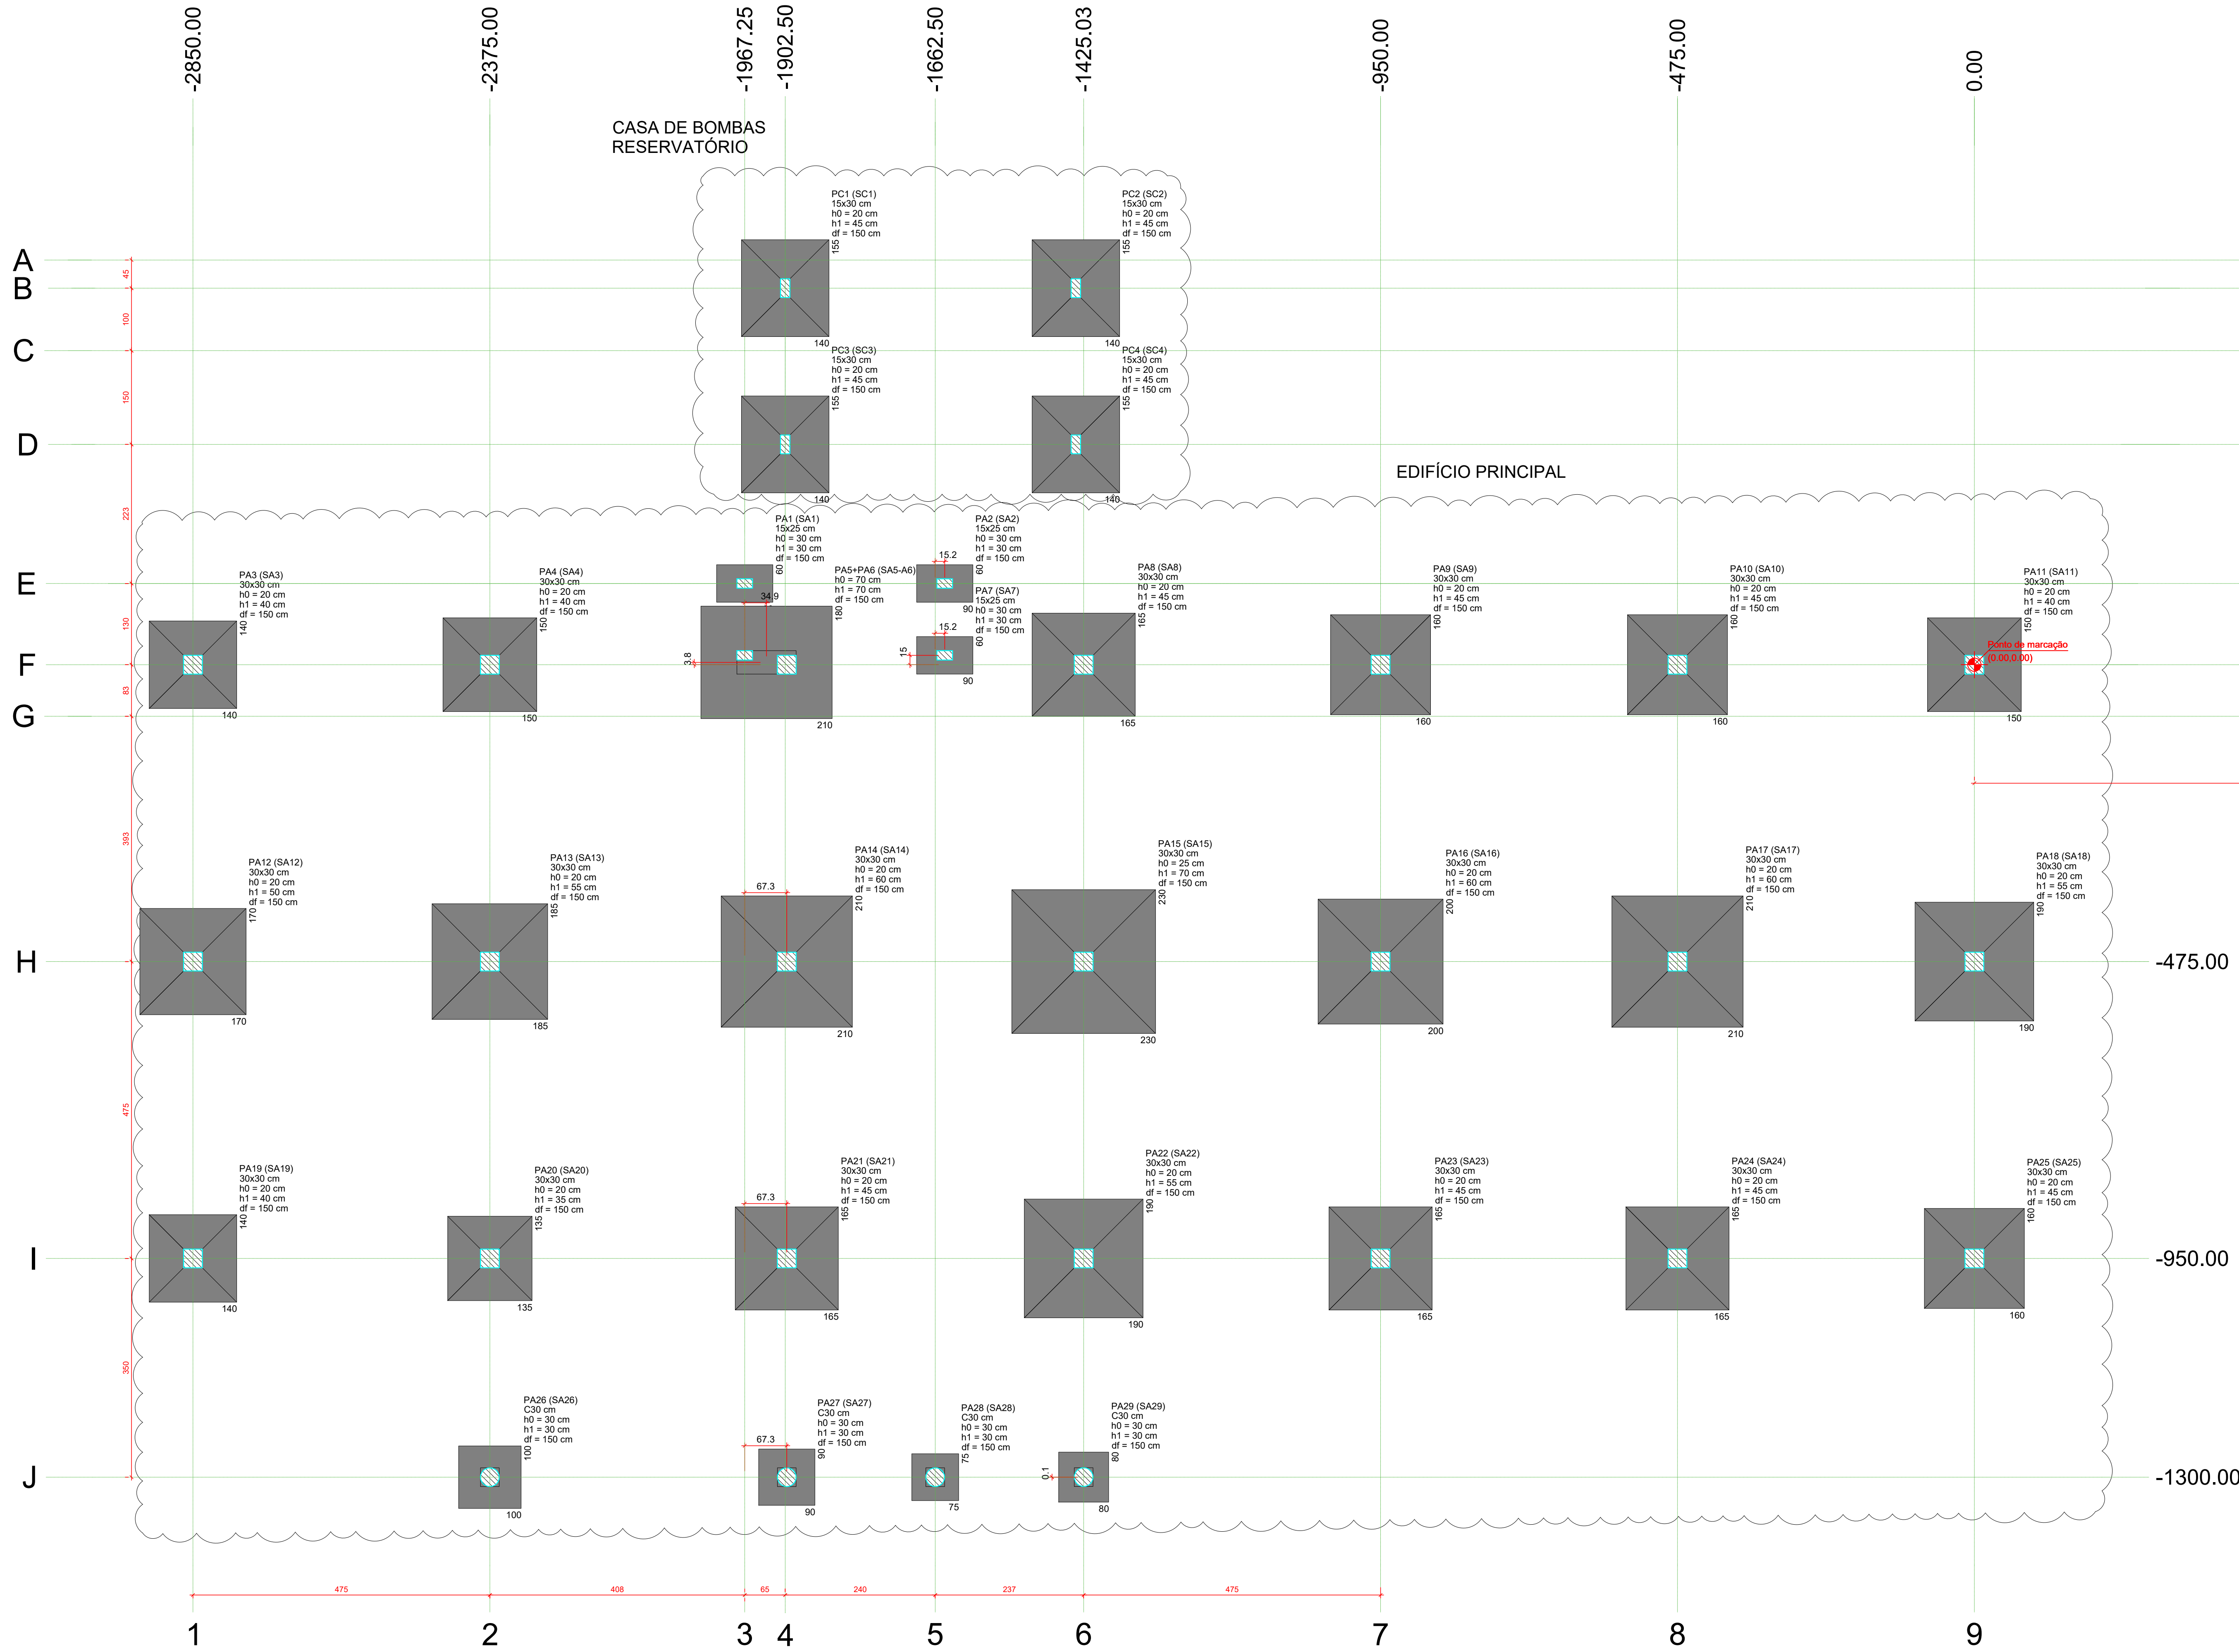


PLANTA DE LOCAÇÃO

Escala 1:50

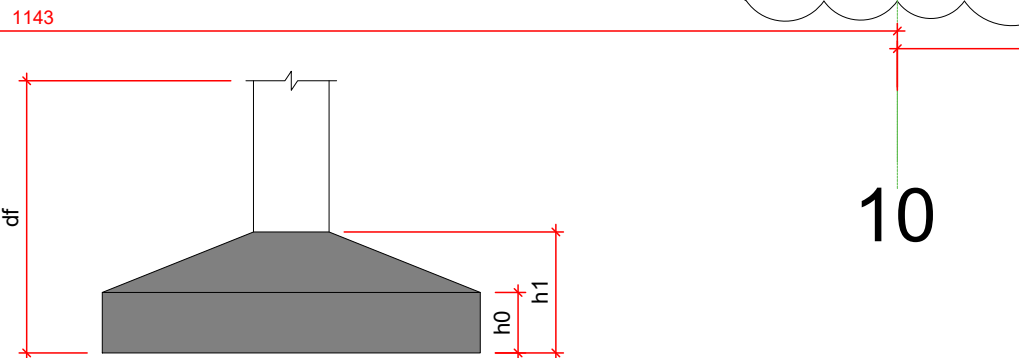

Pilar				Fundação					
Nome	Seção (cm)	X (cm)	Y (cm)	Nome	Lado B (cm)	Lado H (cm)	h0 / ha (cm)	h1 / hb (cm)	df (cm)
PA1	15x25	-1967.25	130.00	SA1	60	90	30	30	150
PA2	15x25	-1647.26	129.97	SA2	60	90	30	30	150
PA3	30x30	-2850.00	0.00	SA3	140	140	20	40	150
PA4	30x30	-2375.00	0.00	SA4	150	150	20	40	150
PA7	15x25	-1647.26	15.00	SA7	60	90	30	30	150
PA8	30x30	-1425.00	0.00	SA8	165	165	20	45	150
PA9	30x30	-950.00	0.00	SA9	160	160	20	45	150
PA10	30x30	-475.00	0.00	SA10	160	160	20	45	150
PA11	30x30	-2850.00	0.00	SA11	150	150	20	40	150
PA12	30x30	-2850.00	-475.00	SA12	170	170	20	50	150
PA13	30x30	-2375.00	-475.00	SA13	185	185	20	55	150
PA14	30x30	-1900.00	-475.00	SA14	210	210	20	60	150
PA15	30x30	-1425.00	-475.00	SA15	230	230	25	70	150
PA16	30x30	-950.00	-475.00	SA16	200	200	20	60	150
PA17	30x30	-475.00	-475.00	SA17	210	210	20	60	150
PA18	30x30	0.00	-475.00	SA18	190	190	20	55	150
PA19	30x30	-2850.00	-950.00	SA19	140	140	20	40	150
PA20	30x30	-2375.00	-950.00	SA20	135	135	20	35	150
PA21	30x30	-1900.00	-950.00	SA21	165	165	20	45	150
PA22	30x30	-1425.00	-950.00	SA22	190	190	20	55	150
PA23	30x30	-950.00	-950.00	SA23	165	165	20	45	150
PA24	30x30	-475.00	-950.00	SA24	165	165	20	45	150
PA25	30x30	0.00	-950.00	SA25	160	160	20	45	150
PA26	C30	-2375.00	-1300.00	SA26	100	100	30	30	150
PA27	C30	-1900.00	-1300.00	SA27	90	90	30	30	150
PA28	C30	-1662.50	-1300.00	SA28	75	75	30	30	150
PA29	C30	-1425.03	-1299.87	SA29	80	80	30	30	150
PA5+PA6		-1832.38	3.78	SA5-A6	210	180	70	70	150
PB1	15x25	1142.50	647.50	SB1	75	85	30	30	150
PB2	15x25	1337.50	647.50	SB2	75	85	30	30	150
PB3	15x25	1142.50	502.50	SB3	75	85	30	30	150
PB4	15x25	1337.50	502.50	SB4	75	85	30	30	150
PB5	15x25	1142.50	352.50	SB5	75	85	30	30	150
PB6	15x25	1337.50	352.50	SB6	75	85	30	30	150
PB7	15x25	1142.50	112.50	SB7	75	85	30	30	150
PB8	15x25	1337.50	112.50	SB8	75	85	30	30	150
PB9	15x25	1142.50	-82.50	SB9	75	85	30	30	150
PB10	15x25	1337.50	-82.50	SB10	75	85	30	30	150
PC1	15x30	-1902.50	602.50	SC1	140	155	20	45	150
PC2	15x30	-1437.50	602.50	SC2	140	155	20	45	150
PC3	15x30	-1902.50	352.50	SC3	140	155	20	45	150
PC4	15x30	-1437.50	352.50	SC4	140	155	20	45	150

EDÍCULA

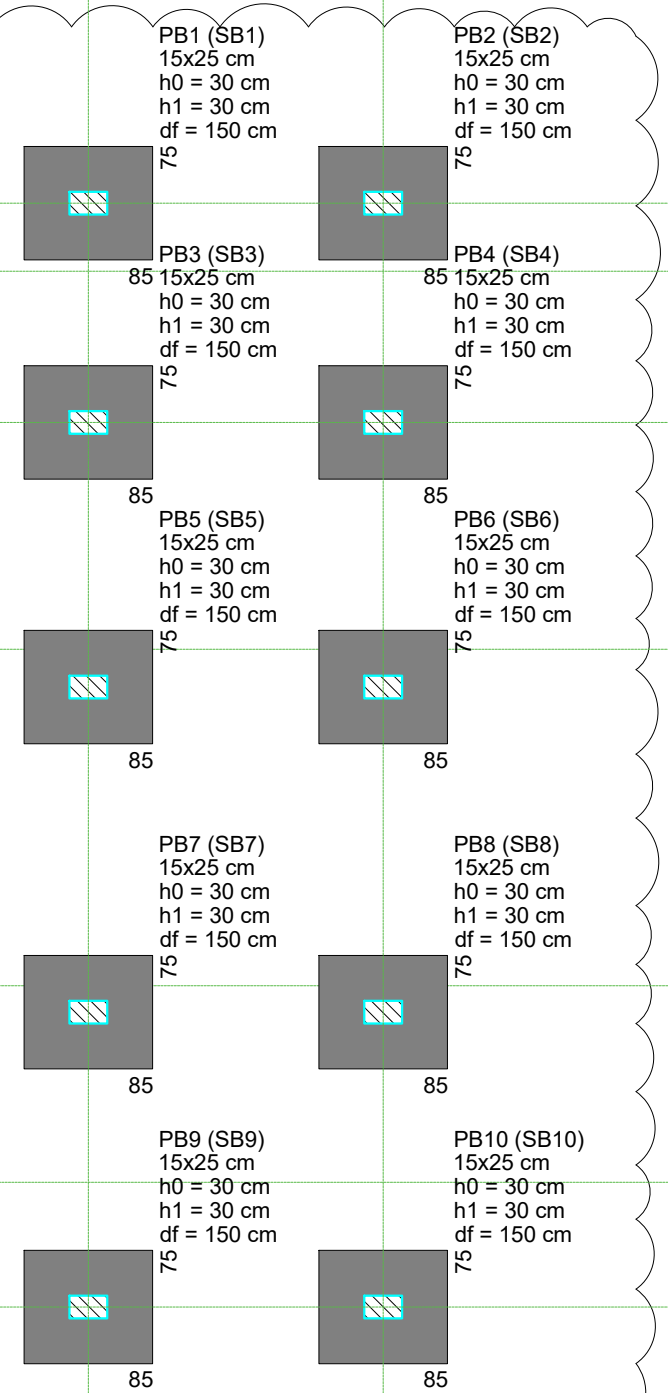

647.50
602.50
502.50
352.50
129.97
0.00
-82.50

10
11

NOTAS GERAIS

- DIMENSÕES EM CENTÍMETRO, BÍTOLAS EM MILÍMETRO, EXCETO ONTE INDICADO DE OUTRA FORMA. AS COTAS DE IMPLANTAÇÃO DA OBRA BEM COMO AS COTAS E OS NÍVEIS DAS FORMAS DEVERÃO SER VERIFICADOS E ACEITOS PELO RESPONSÁVEL TÉCNICO DA OBRA ANTES DA EXECUÇÃO;
- ACO CA-10 CONCRETO BASTANTE C25 (fck = 35 MPa) RELACÃO AGÜAMENTO 0,60 DIÂMETRO MÁXIMO DO AGREGADO GRÁUADO: 19 mm;
- VERIFICAR ARMADURAS DE ARRANQUE
- COBERTAMENTO MÍNIMO: SAPATAS: 3,0cm PILARES EM CONTATO COM SOLO: 4,5cm
- AS BARRAS DE AÇO DEVERÃO SER CONVENIENTEMENTE LIMPAS DE QUALQUER SUBSTÂNCIA PREJUDICIAL A ADERÊNCIA, RETIRANDO-SE AS ESCAMAS EVENTUALMENTE DESTACADAS POR OXIDAÇÃO. AINDA: AS BARRAS EXCESSIVAMENTE DANIFICADAS DEVERÃO SER DESCARTADAS;
- JUNTAS DE CONCRETAGEM: QUANDO O LANÇAMENTO DO CONCRETO FOR INTERROMPIDO E, ASSIM, FORMAR-SE UMA JUNTA DE CONCRETAGEM, DEVE-SE, ANTES DE INICIAR O LANÇAMENTO DO CONCRETO FRESCO, REMOVER A LATA E LAMPAR A SUPERFÍCIE DA JUNTA. DURANTE A CONCRETAGEM O CONCRETO DEVERÁ SER PERFEITAMENTE ADENSADO ATÉ A SUPERFÍCIE DA JUNTA;
- TODAS AS ESTRUTURAS EM CONTATO COM O SOLO DEVEM SER ISOLADAS COM UMA CAMADA DE CONCRETO MAGRO DE NO MÍNIMO 5 cm (TRAÇO USUAL 1:8) ENTRE O SOLO E A ESTRUTURA;
- O SOLO SOBRE AS SAPATAS DEVE SER COMPACTADO;
- TODOS OS NÍVEIS INDICADOS NO PROJETO ESTRUTURAL REFEREM-SE AO NÍVEL 0.00 DO PROJETO ARQUITETÔNICO;
- ESCORAMENTO E FORMAS DEVEM SER RETIRADOS SEM CHOQUES EXCESSIVOS.

R00	08/04/2026	EMIÇÃO INICIAL			
Nome do Empreendimento					
UNIDADE BÁSICA DE SAÚDE INDÍGENA (UBSI) - TIPO 02					
Endereço do Empreendimento			Disciplina		
ALDEIA DE IMBIRIBA, PORTO SEGURO/BA			FUNDAÇÃO		
Título do Projeto			Escala		
PLANTA DE LOCAÇÃO			PROJETO EXECUTIVO		
Projeto e coordenador			Responsável Técnico pelo Projeto Executivo		Prestita
CONSÓRCIO SAÚDE CONCRETAT-MEP - CNPJ 00.255.454/0001-35 RUA JOAQUIM PALHARES, NO. 40, ANUAR 5 - RIO DE JANEIRO/RJ - CEP 20.260-080 FONE (21) 3554-4151			EST		01/05
CONCRETAT MEP			R00		INDICADA