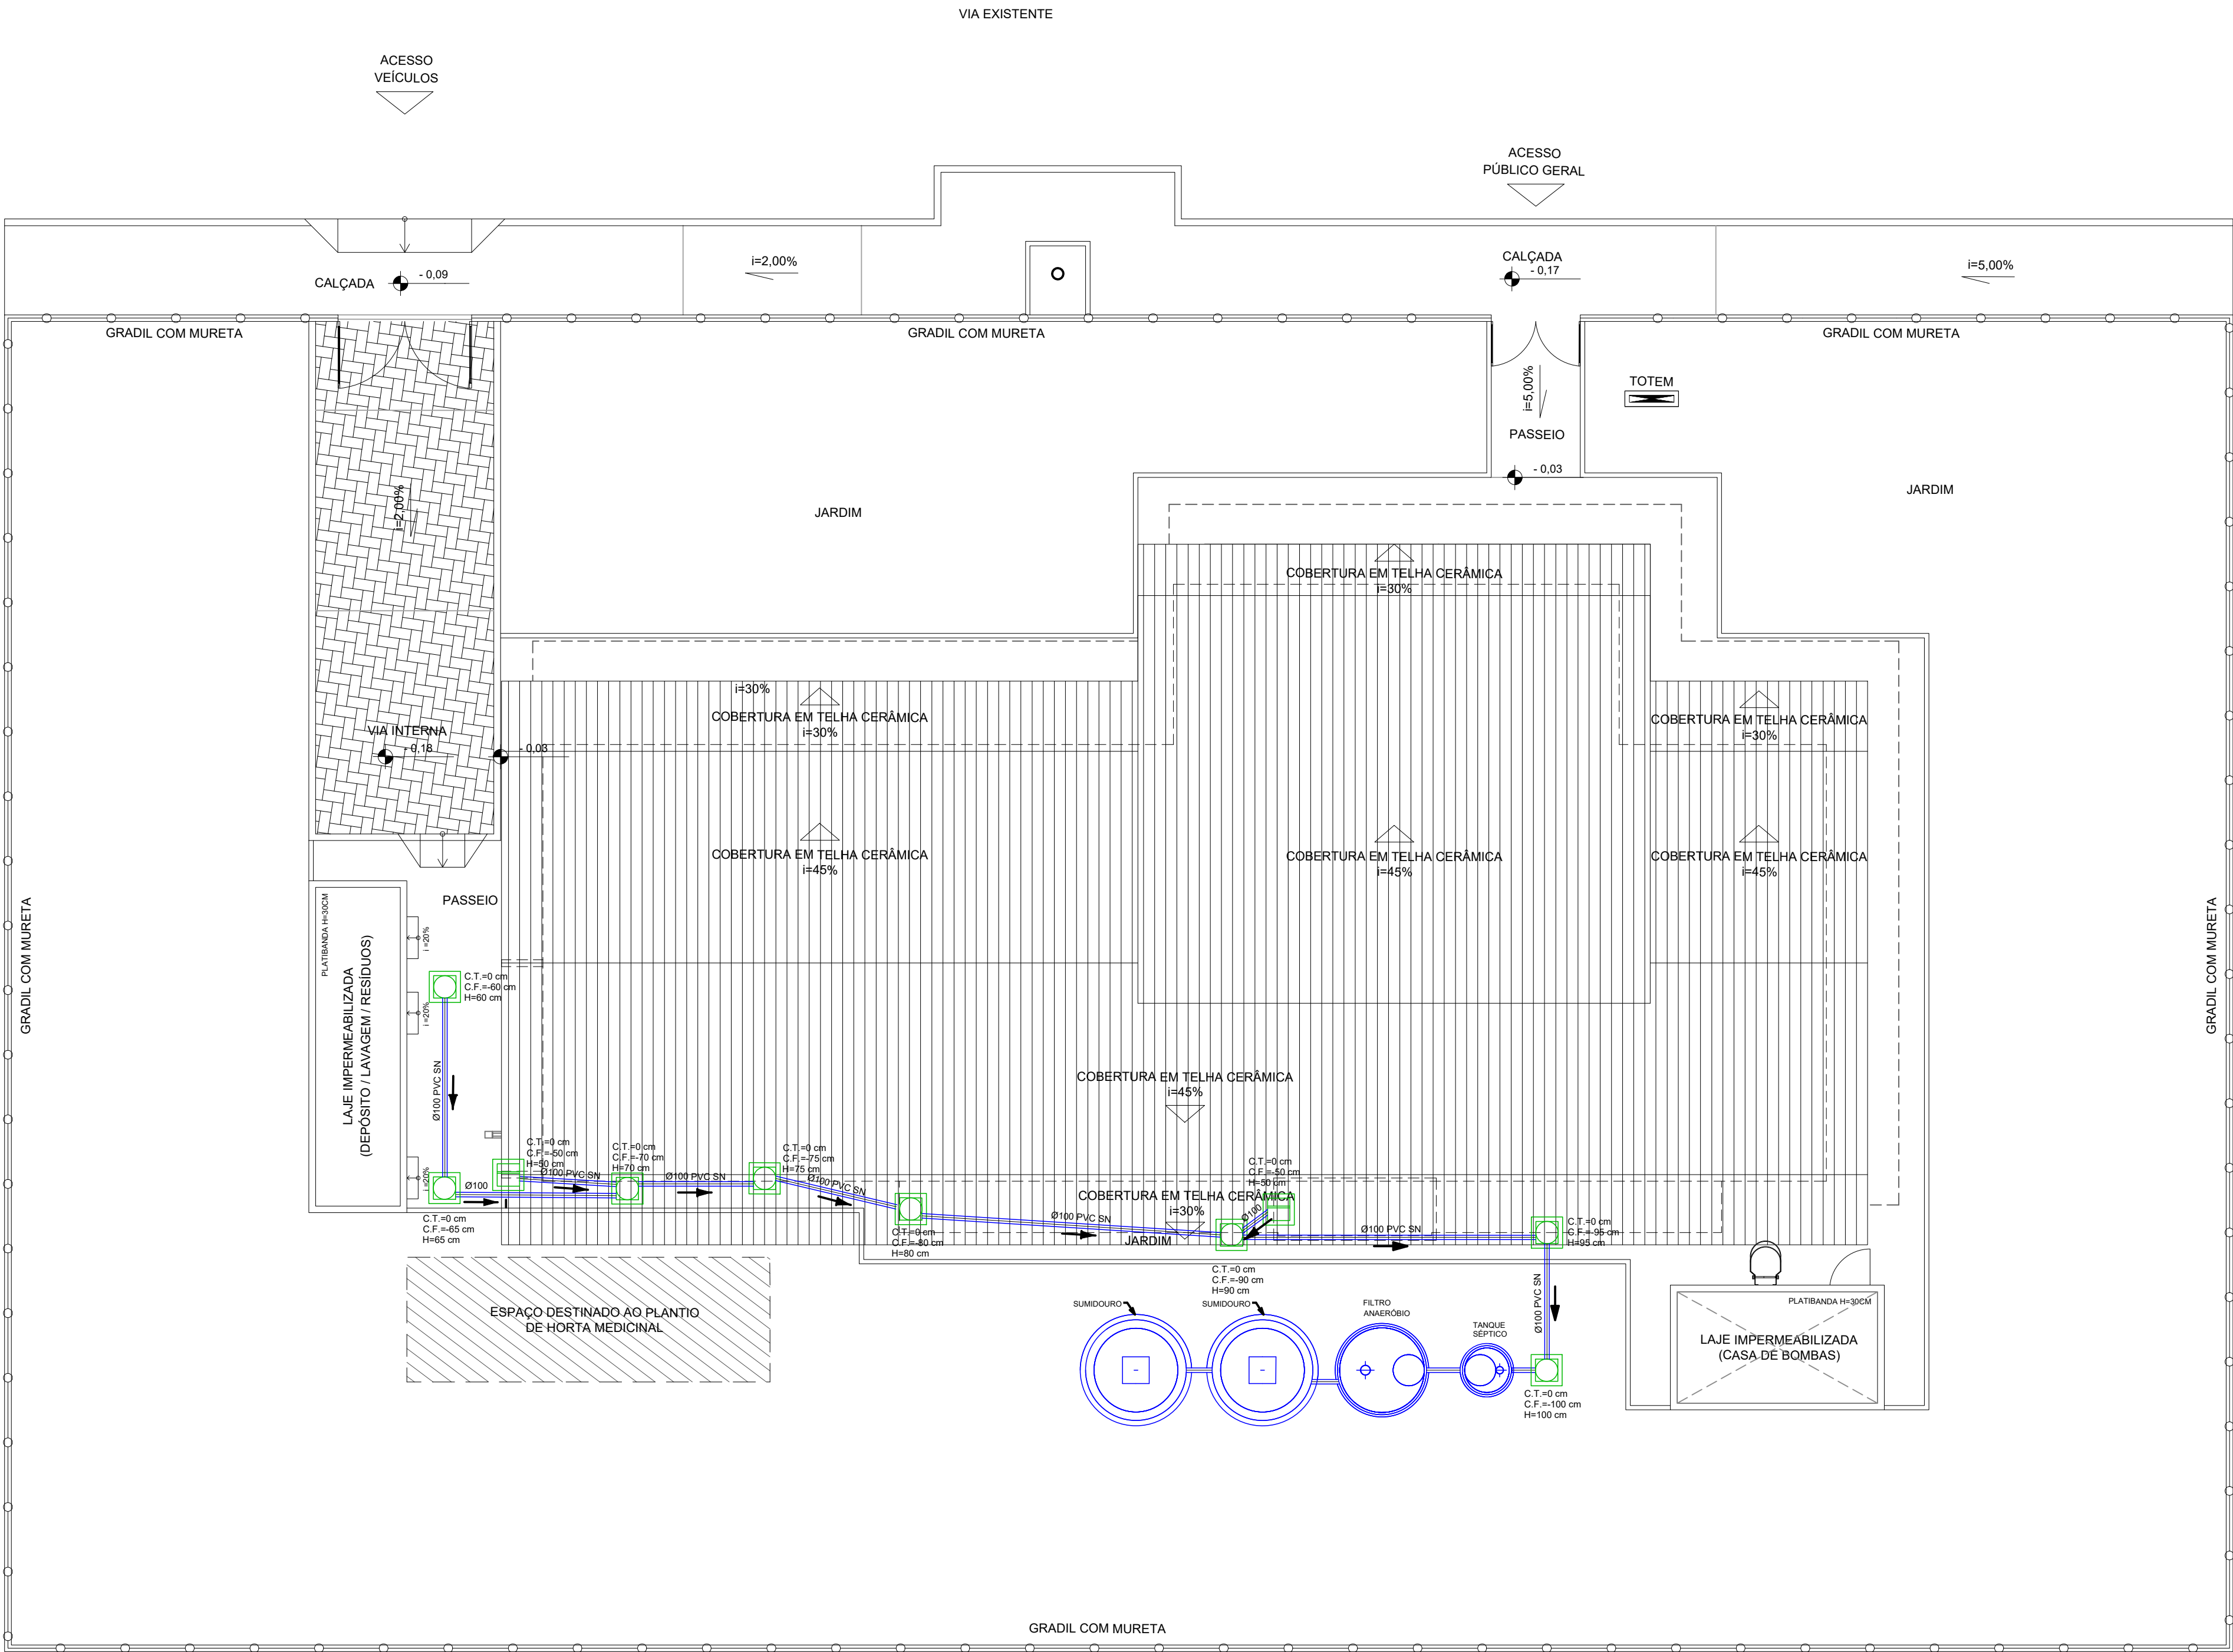


LEGENDA:		DESCRIÇÃO:
		TUBULAÇÃO DE ESGOTO EM PVC SÉRIE NORMAL
		CAIXA DE PASSAGEM DE ESGOTO
		CAIXA DE PASSAGEM DE ESPUMA

- NOTAS:**
- 1 - TODA TUBULAÇÃO HORIZONTAL DE ESGOTO DEVERÁ TER DECLIVIDADE UNIFORME, COM VALOR MÍNIMO DE %, 1.0.
 - 2 - TODA REDE DE ESGOTO SERÁ EXECUTADA COM TUBOS DE PVC SÉRIE NORMAL PARA DIÂMETROS ATÉ 200mm.
 - 3 - TODA TUBULAÇÃO HORIZONTAL DE ESGOTO SANITÁRIO DEVERÁ TER DECLIVIDADE UNIFORME, COM VALOR MÍNIMO DE 2% PARA TUBOS MENORES OU IGUAIS QUE 75mm, VALOR MÍNIMO DE 1% PARA TUBOS DE 100mm E 150mm, E PARA DIAM. MAIORES DECLIVIDADE 0.5%.
 - 4 - TODA REDE DE ESGOTO PRIMÁRIO SERÁ EXECUTADA COM TUBOS DE PVC ESGOTO SÉRIE NORMAL, EXCETO ONDE INDICADO.
 - 5 - NUNCA AQUECER TUBULAÇÕES DE PVC SOB NENHUM ARGUMENTO.
 - 6 - NOS "PÉS" DE COLUNAS DE ESGOTO OU DRENAGEM, USAR SEMPRE CONEXÕES REFORÇADAS.
 - 7 - DIÂMETROS EM mm, DIMENSÕES EM m, EXCETO ONDE INDICADO.
 - 8 - AS CAIXAS DE PASSAGEM, GORDURA E INSPEÇÕES, SERÃO EXECUTADAS SEMPRE EM CONCRETO OU ALVENARIA DE TIJOLO MACIÇO REVESTIDO COM ARGAMASSA, COM FORMATO EM "MEIA CANA", PARA DIRECIONAR O FLUXO DE ÁGUA.
 - 9 - ONDE EXISTIR TRÁFEGO DE VEÍCULOS OU CARGA PESADA, OS TAMPOES DAS CAIXAS DE ESGOTO OU DRENAGEM, SERÃO EM FERRO FUNDIDO COM CAPACIDADE COMPATÍVEL COM A CARGA DO TRÁFEGO.
 - 10 - AS TAMPAS DAS CAIXAS DE ESGOTO OU DRENAGEM, DEVEM SER EXECUTADAS DE MODO A PERMITIR A FÁCIL INSPEÇÃO E MANUTENÇÃO DO SISTEMA, EM QUALQUER ÉPOCA.
 - 11 - A DISTÂNCIA ENTRE CAIXAS SIFONADA, CAIXA DE INSPEÇÃO, POÇOS DE VISITAS OU PEÇAS DE INSPEÇÃO NÃO DEVE SER SUPERIOR A 25m.

PLANTA DE IMPLANTAÇÃO
ESCALA: 1/100

PROJETA E COORDENADOR
CONSÓRCIO SAÚDE CONCREMAT-MEP - CNPJ 60.255.454/0001-35
RUA JOAQUIM PALHARES, no. 40, ANDAR 5 - RIO DE JANEIRO/RJ - CEP 20.260-080 - FONE (21) 3535-4131
FONE (21) 3535-4131

RESPONSÁVEL TÉCNICO pelo Projeto de Esgoto
ANDRÉ CLEMENTE CORREIA
ENGENHEIRO CREA - 180924404

UBSi II

ALDEIA DE IMBIRIBA, PORTO SEGURO/BA

Disciplina
ESGOTO

Projeto EXECUTIVO

Plancha
01/02

Escala
1/100

REV. DATA. CONTEÚDO

00 10/04/2026 EMISSÃO INICIAL

Nome do Empreendimento

UBSi II

Endereço do Empreendimento

ALDEIA DE IMBIRIBA, PORTO SEGURO/BA

Disciplina
ESGOTO

PLANTA DE IMPLANTAÇÃO

Projeto EXECUTIVO

CONSÓRCIO SAÚDE CONCREMAT | MEP

PROJETA E COORDENADOR
CONSÓRCIO SAÚDE CONCREMAT-MEP - CNPJ 60.255.454/0001-35
RUA JOAQUIM PALHARES, no. 40, ANDAR 5 - RIO DE JANEIRO/RJ - CEP 20.260-080
FONE (21) 3535-4131
RESPONSÁVEL TÉCNICO pelo Projeto de Esgoto
ANDRÉ CLEMENTE CORREIA
ENGENHEIRO CREA - 180924404

Plancha
01/02

Escala
1/100