
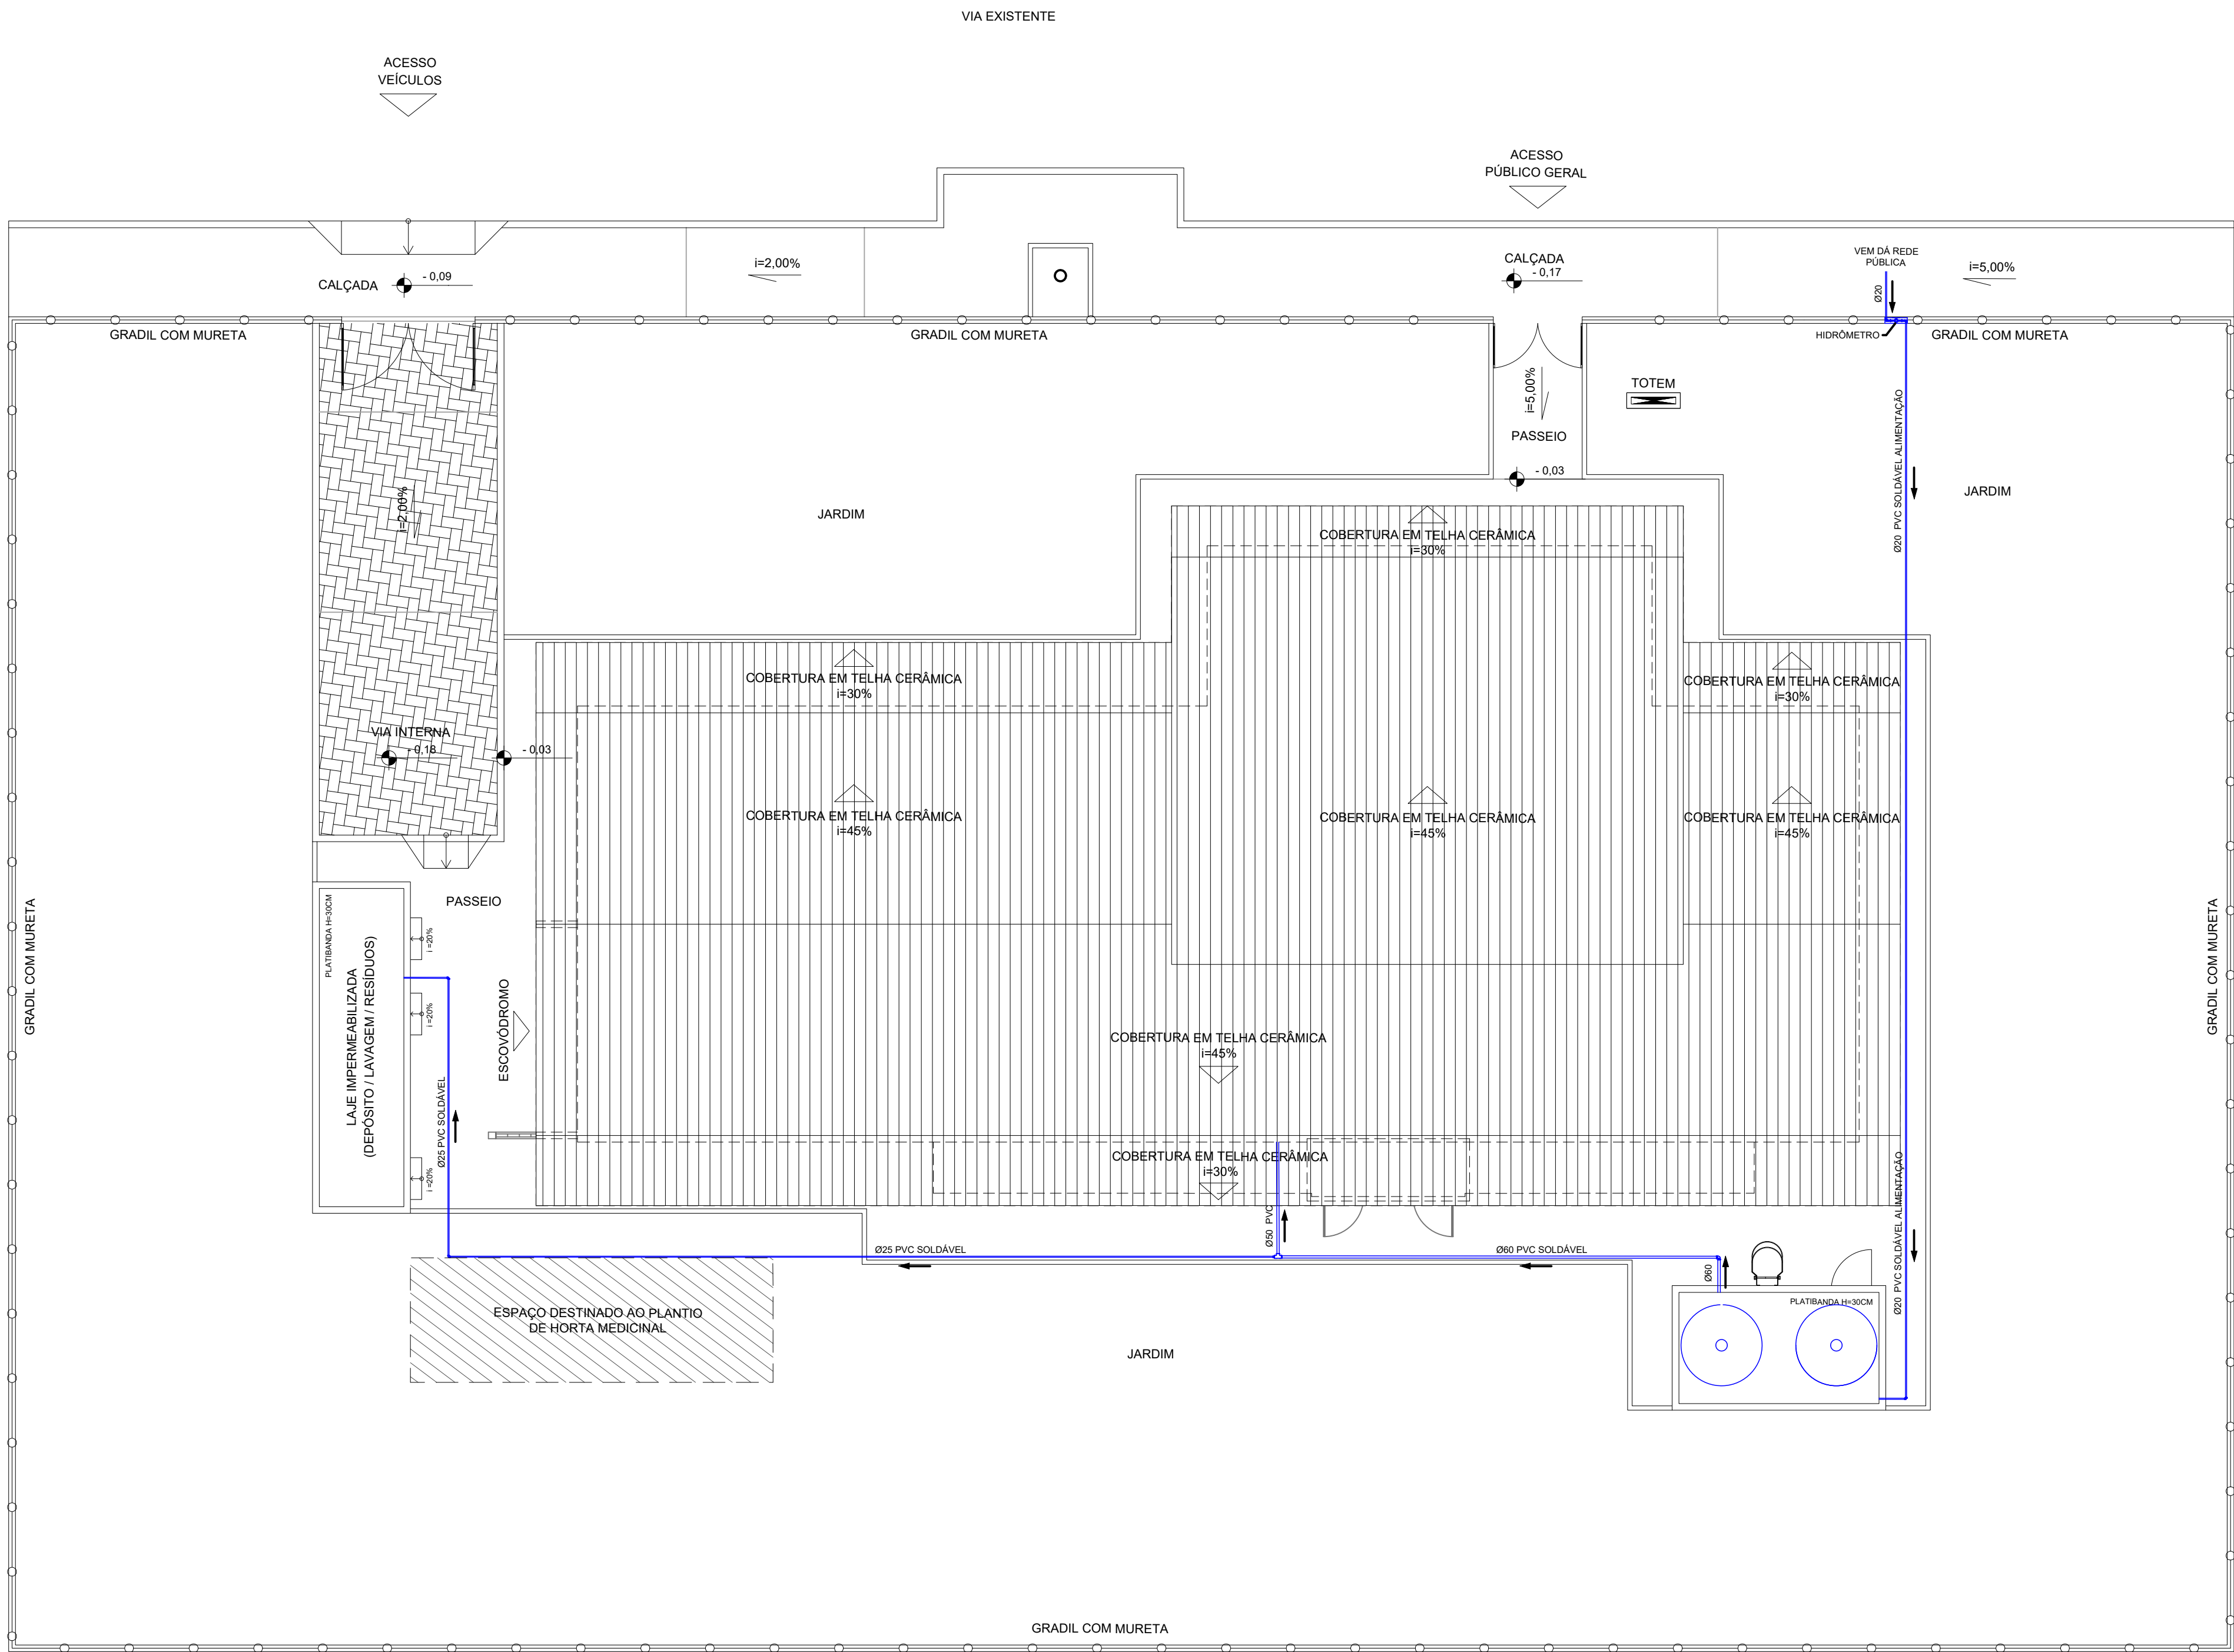


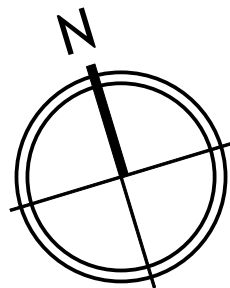

PLANTA DE IMPLANTAÇÃO
ESCALA: 1/100

LEGENDA:		DESCRIÇÃO:	
		TUBULAÇÃO DE ÁGUA FRIA POTÁVEL EM PVC MARROM - PELO PISO E/OU ENTERRADA	

CONSÓRCIO SAÚDE CONCREMAT-MEP - CNPJ 60.255.454/0001-35
RUA JOAQUIM PALHARES, no. 40, ANDAR 5 - RIO DE JANEIRO/RJ - CEP 20.260-080 - FONE (21) 3535-4131

O valor da cota prevalece ao da escala. Conferir medidas no local.
Antes de qualquer alteração consultar o arquiteto responsável.

REV	DATA	CONTEÚDO	REV	DATA	CONTEÚDO
00	10/04/2026	EMISSÃO INICIAL			

Nome do Empreendimento: UBSi II		
Endereço do Empreendimento: ALDEIA DE IMBIRIBA, PORTO SEGURO/BA		Disciplina: ÁGUA FRIA
PLANTA DE IMPLANTAÇÃO		Etapa: PROJETO EXECUTIVO

	CONSÓRCIO SAÚDE CONCREMAT MEP	Projetista e coordenador CONSÓRCIO SAÚDE CONCREMAT-MEP - CNPJ 60.255.454/0001-35 RUA JOAQUIM PALHARES, no. 40, ANDAR 5 - RIO DE JANEIRO/RJ - CEP 20.260-080 FONE (21) 3535-4131 Responsável Técnico pelo Projeto de Água Fria ANDRÉ GLENNTE CORREIA ENGENHEIRO CREA: 180924404	Prancha: 01/01	Especialidade: HID
			Revisão: 00	Escala: 1/100