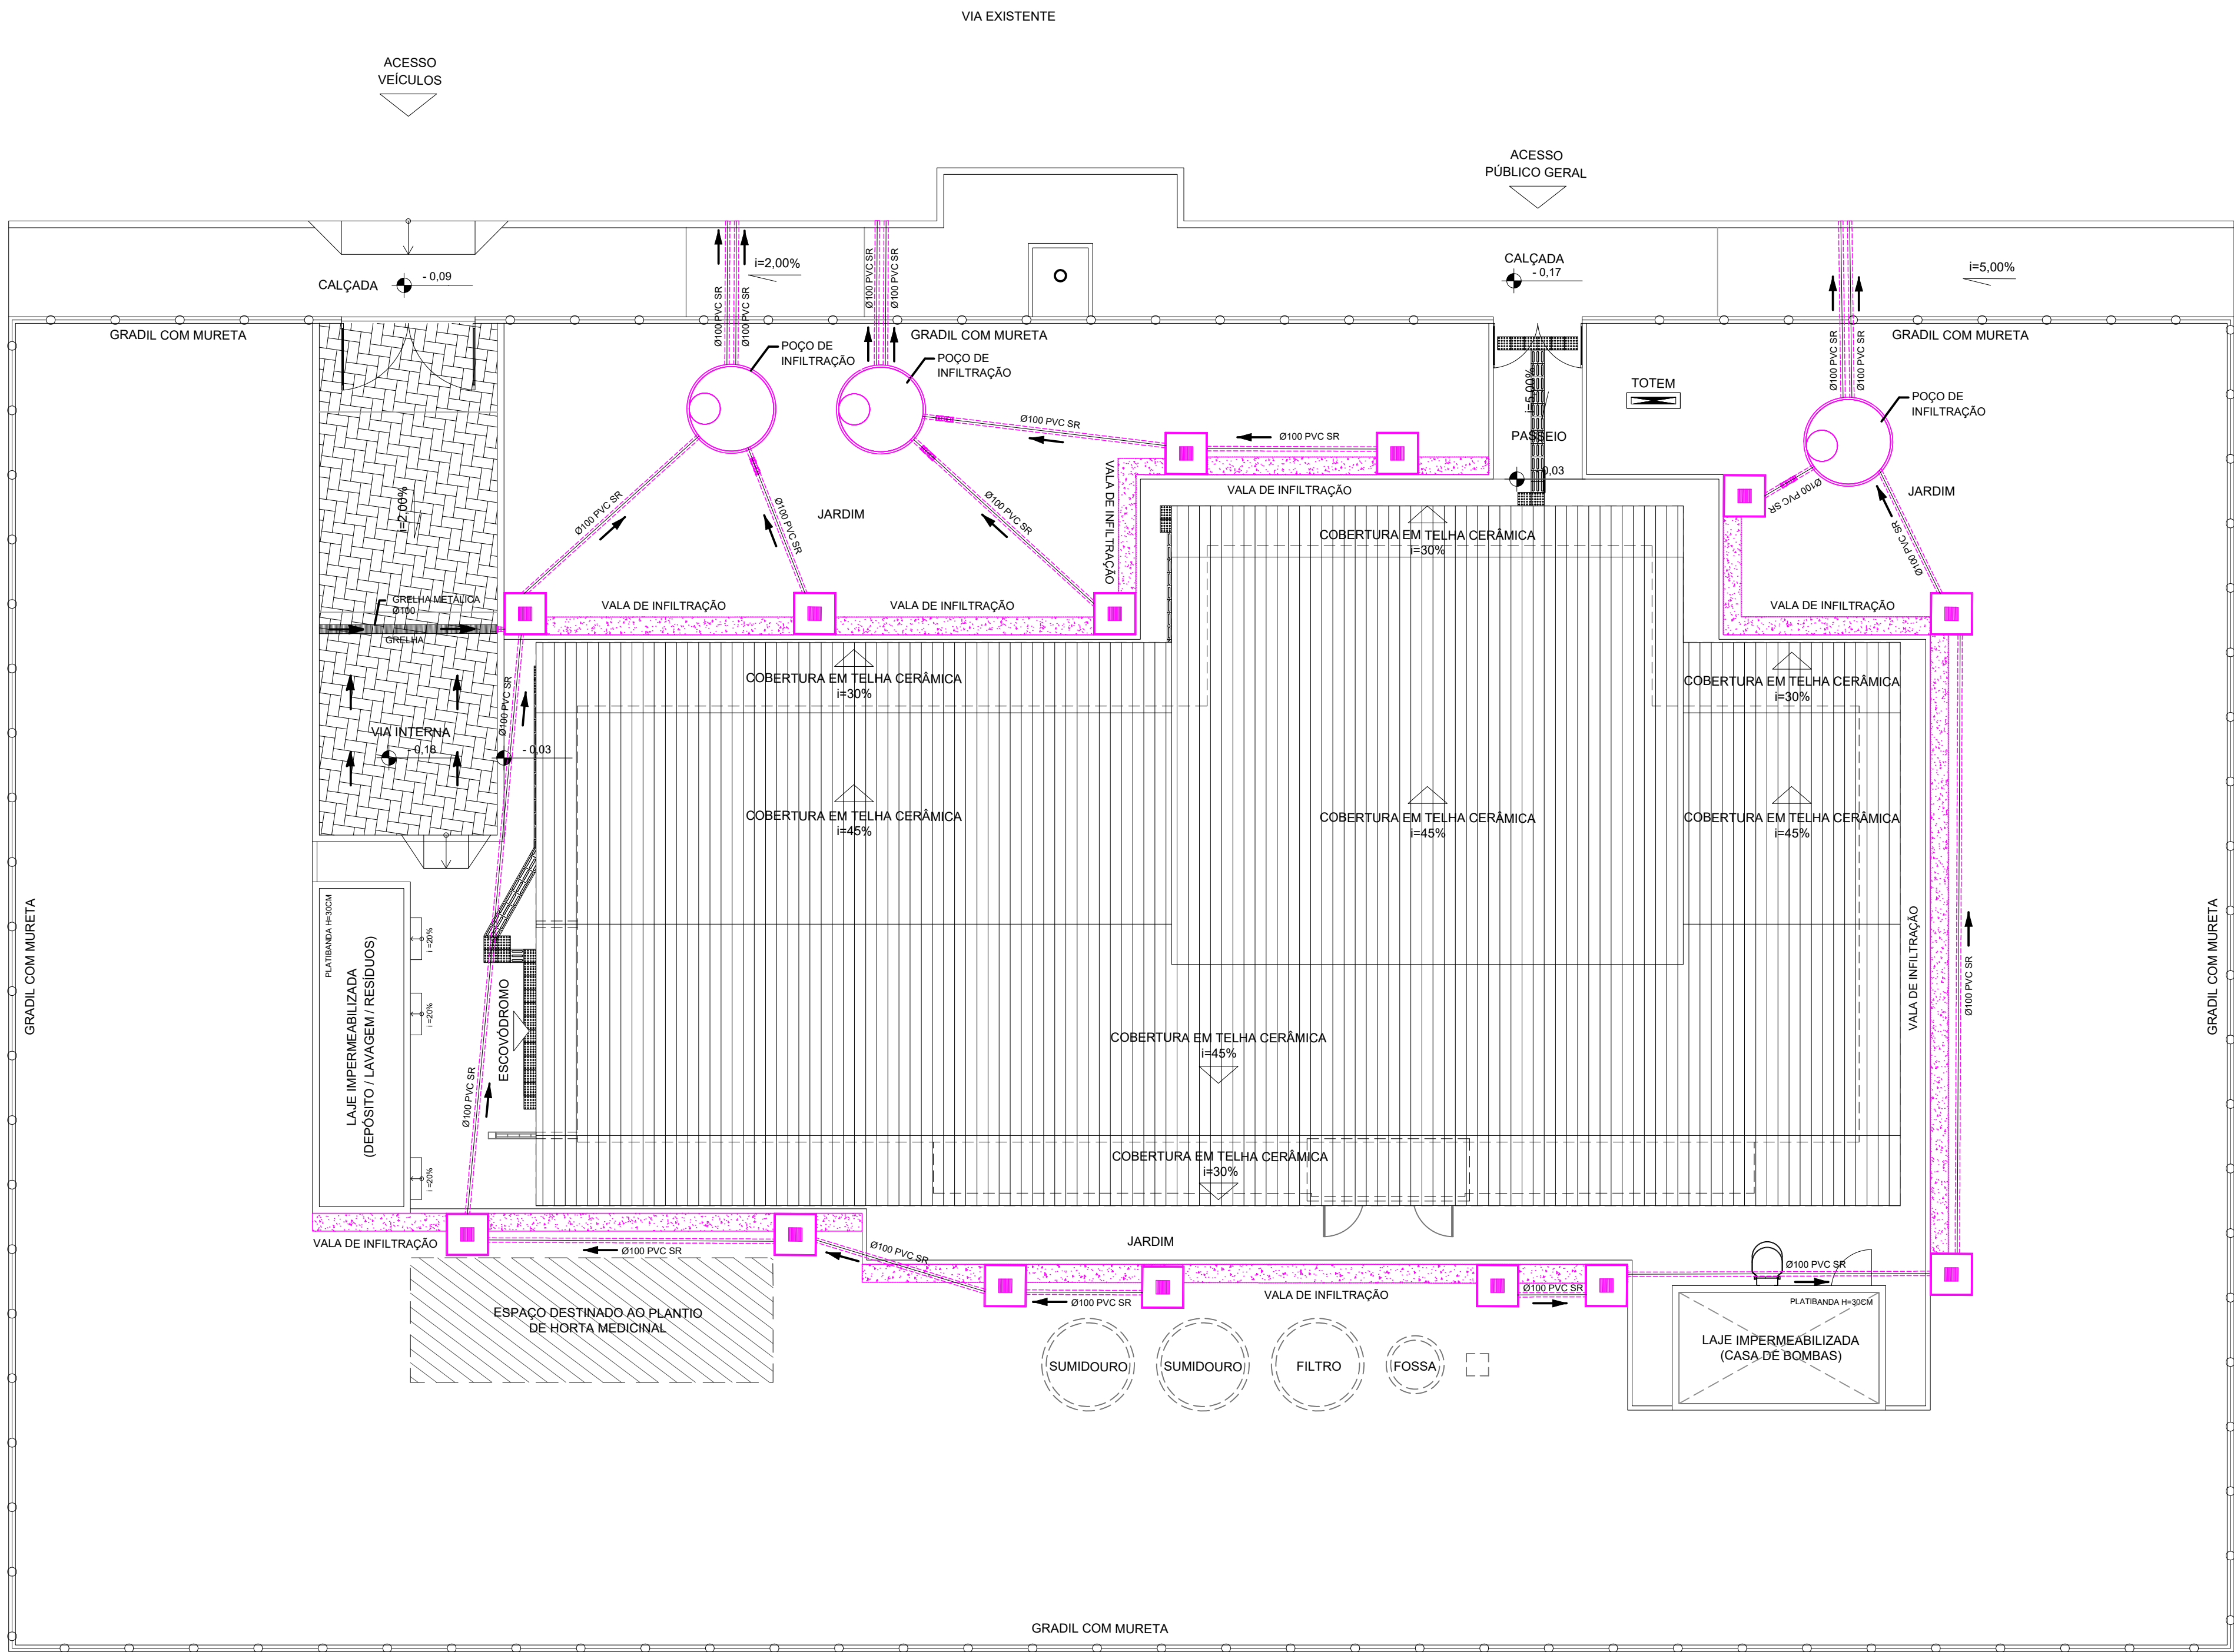


LEGENDA:	DESCRIÇÃO:
	TUBULAÇÃO DE ÁGUA PLUVIAL EM PVC VINILFORT - PELO PISO
	VALA DE INFILTRAÇÃO
	CAIXA DE INSPEÇÃO DE ÁGUAS PLUVIAIS
	FILTRO DE INFILTRAÇÃO

PLANTA DE IMPLANTAÇÃO
ESCALA: 1/100

CONSÓRCIO SAÚDE
CONCREMAT | MEP

Projeto e coordenador
CONSÓRCIO SAÚDE CONCREMAT-MEP - CNPJ 00.255.454/0001-35
RUA JOAQUIM PALHARES, no. 40, ANDAR 5 - RIO DE JANEIRO/RJ - CEP 20.260-080 - FONE (21) 3535-4131

Responsável Técnico pelo Projeto de Águas Pluviais
ANDRÉ CLEMENTE CORREIA
ENGENHEIRO CREA - 180924404

Plancha
01/02

Escala
00

Especialidade
PLU

Escala
1/100

Nome do Empreendimento: **UBSi II**

Endereço do Empreendimento: ALDEIA DE IMBIRIBA, PORTO SEGURO/BA

Disciplina: PROJETO EXECUTIVO

Etapa: PROJETO EXECUTIVO

REV	DATA	CONTEÚDO	REV	DATA	CONTEÚDO
00	10/04/2026	EMIÇÃO INICIAL			

Consórcio Saúde Concremat-MEP - CNPJ 00.255.454/0001-35
RUA JOAQUIM PALHARES, no. 40, ANDAR 5 - RIO DE JANEIRO/RJ - CEP 20.260-080 - FONE (21) 3535-4131

O valor da cota prevalece ao da escala. Conferir medidas no local. Antes de qualquer alteração consultar o arquiteto responsável.

André Clemente Correia
Coordenador de Contratos