
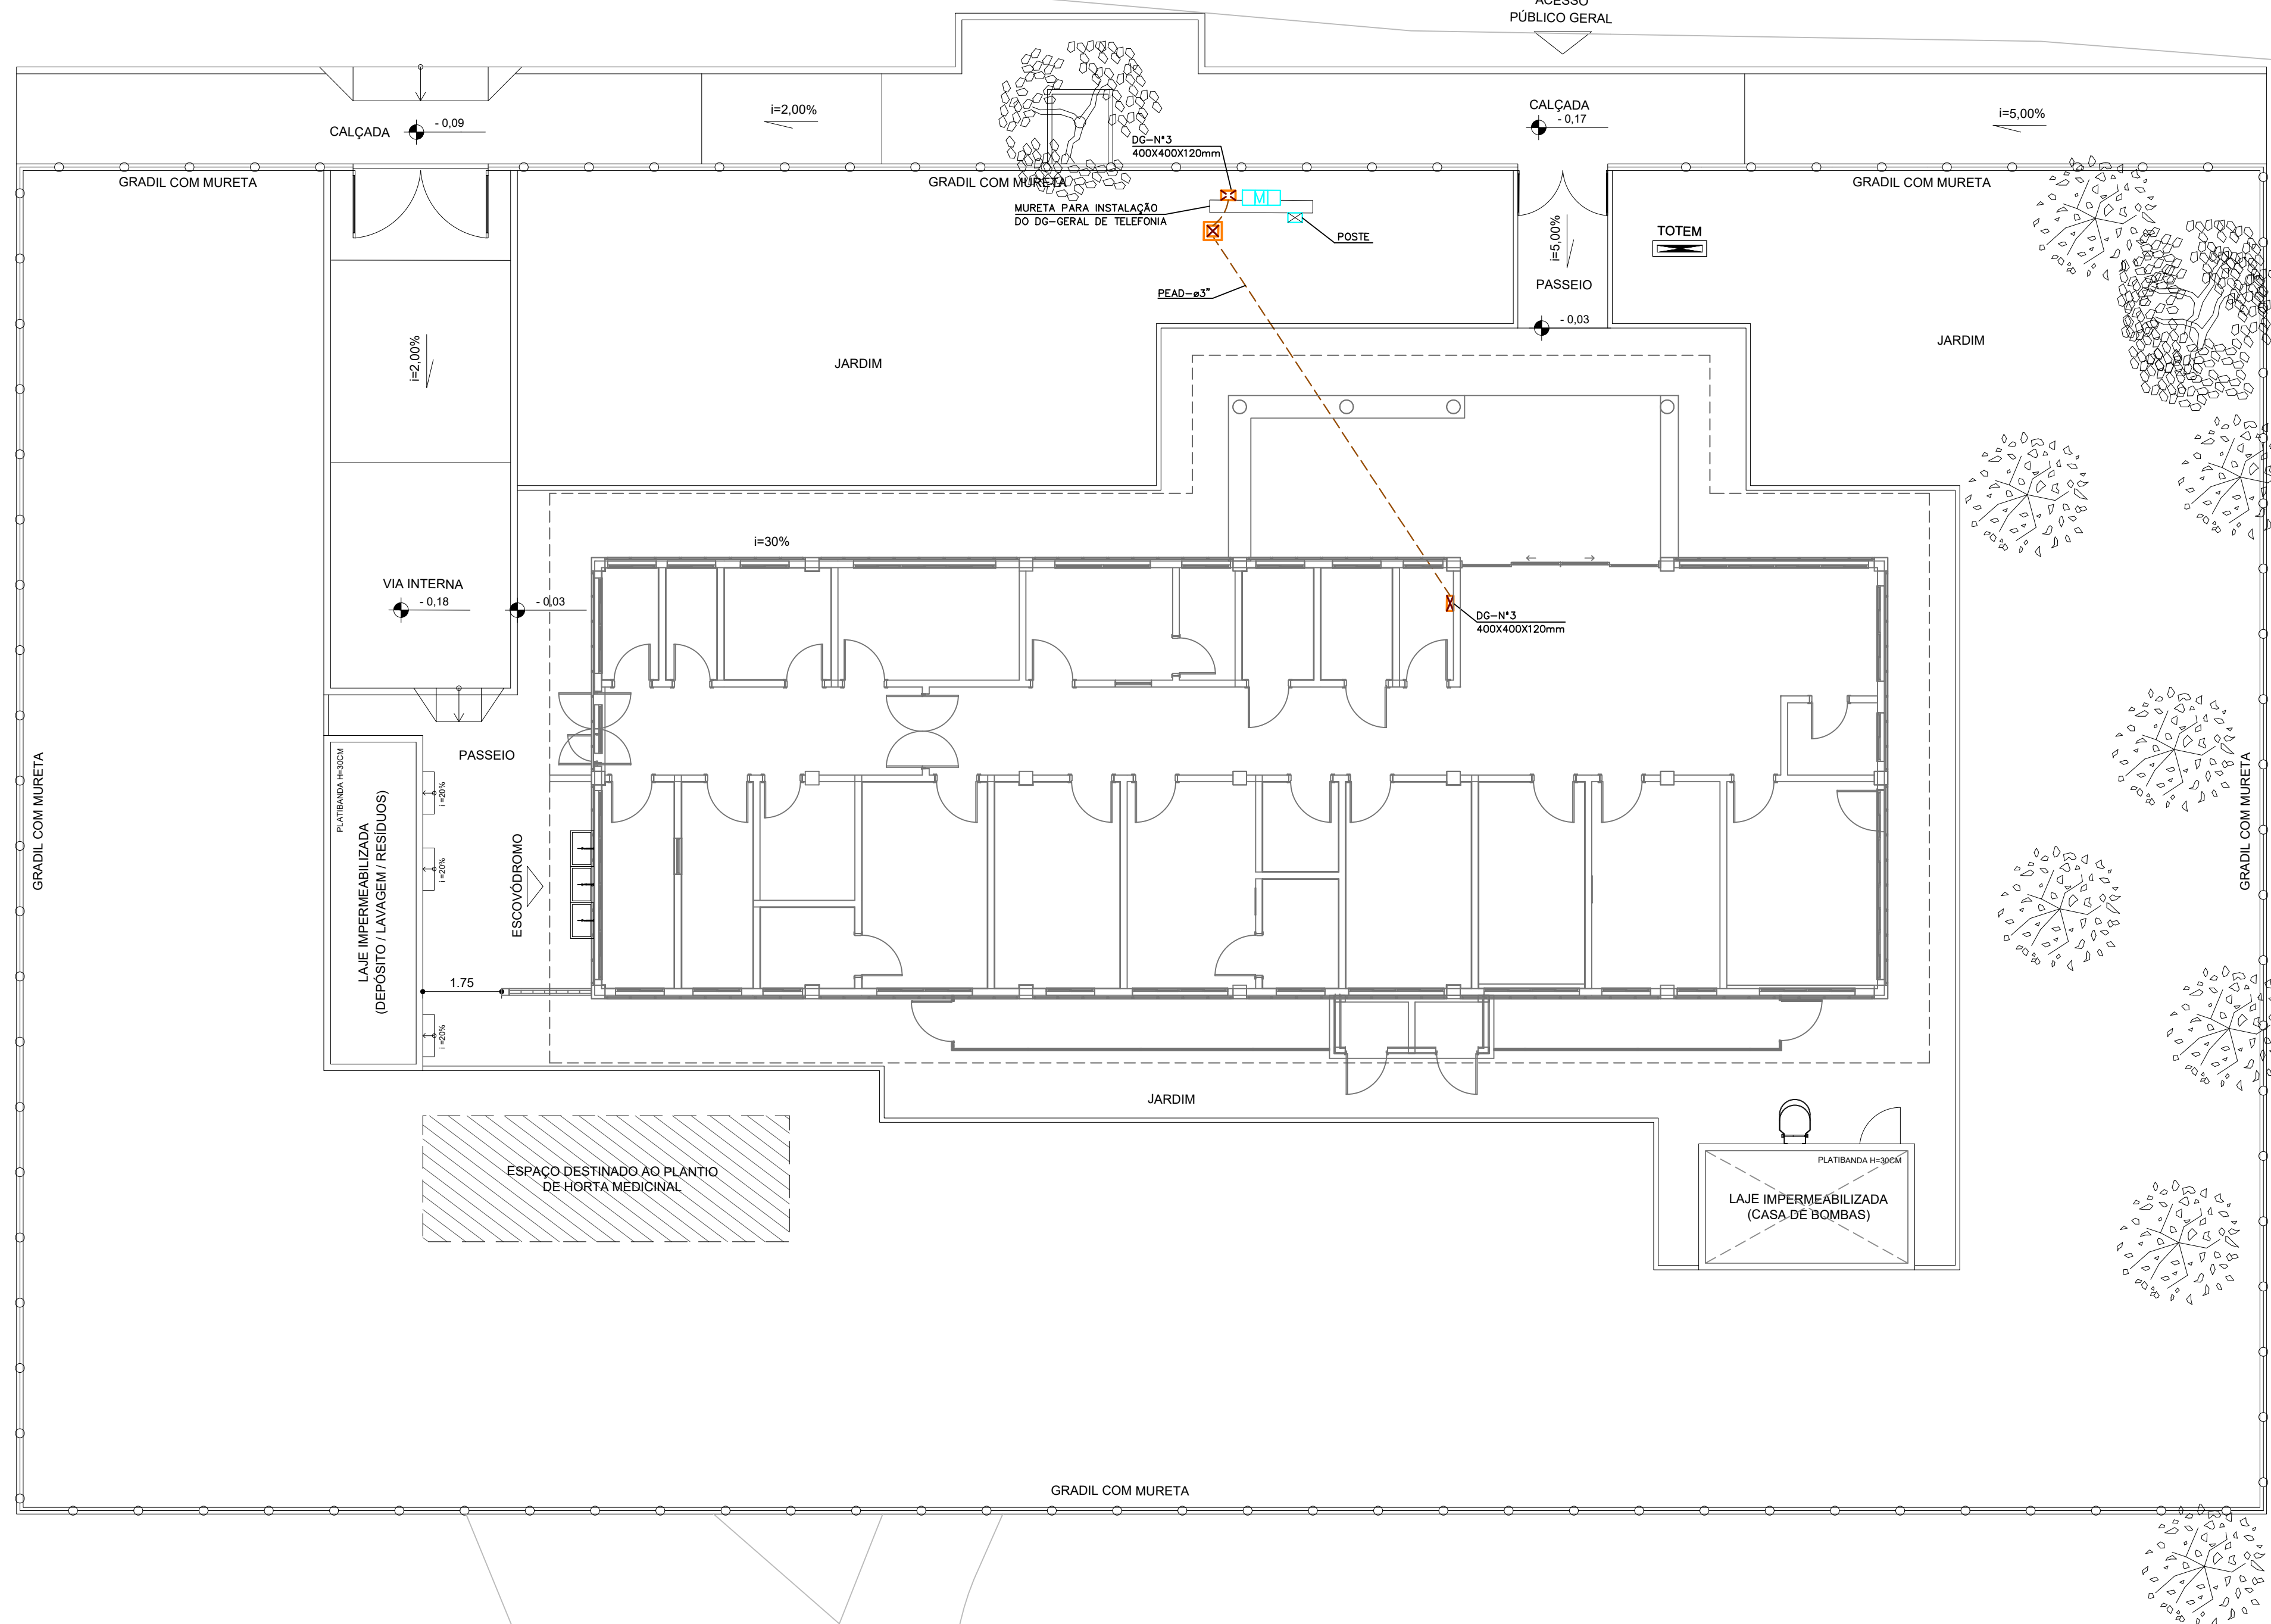


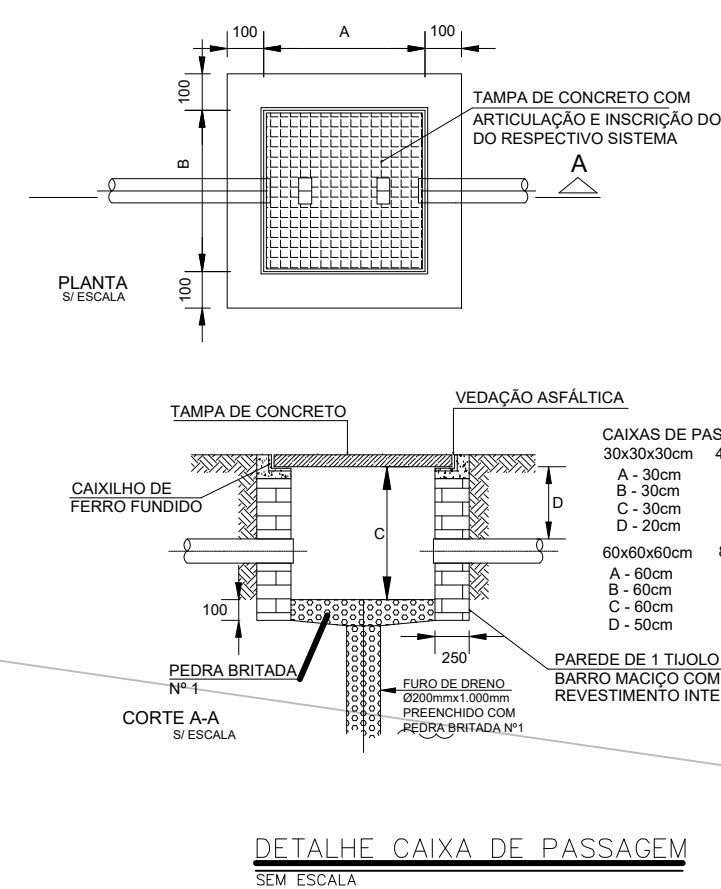

PLANTA DE SITUAÇÃO
ESCALA: 1/100

LEGENDA	
SÍMBOLO	DESCRIÇÃO
---	ELETRODUTO PEAD, INSTALADO NO PISO
☒	CAIXA DE PASSAGEM EM ALVENARIA COM TAMPA EM CONCRETO COM ALÇAS CONFORME DETALHE. DIM 40X40X40CM.
NOTAS	
– TODO CABEAMENTO DEVERÁ SER CATEGORIA 6 BLINDADO, DISTÂNCIA MÁXIMA DO RACK 90 METROS. – TODOS OS ELETRODUTOS DEVERÃO SER DE PVC RÍGIDO ROSCÁVEL CLASSE "B", – DEIXAR ARAME GUIA 14 BWG EM TODA TUBULAÇÃO "VAZIA". – DEVERÁ SER FEITO ATERRAMENTO, COM FIO DE COBRE NÚ #16,0mm2 NOS QUADROS DE ENTRADA (INTERLIGAR A MALHA DE TERRA). – TODAS AS LIGAÇÕES NAS CAIXAS DE PISO E PAREDE DEVERÃO SER FEITAS ATRAVÉS DE BUCHA E ARRUELA DE ALUMÍNIO. – DEVERÃO POSSUIR NO MÁXIMO DUAS CURVAS NUM LANCE ENTRE DUAS CAIXAS. – OS CONDUTORES DE ATERRAMENTO DEVERÃO SER INSTALADAS A UMA PROFUNDIDADE DE 50cm, DEVERÃO SER UTILIZADAS SOLDA TIPO EXOTÉRMICAS NAS CONEXÕES CABO HASTE E CABO CABO. – A HASTE DE ATERRAMENTO MAIS PRÓXIMA DO DG DEVERÁ POSSUIR CAIXA DE INSPEÇÃO, COM TAMPA, PARA FUTURAS INSPEÇÕES E MEDIÇÕES. – O QUADRO (DG) DEVERÁ POSSUIR FUNDO DE MADEIRA COMPENSADA COM 16mm e 19mm, CONFORME NORMA TELEBRAS 224—1204-13. – TODAS AS CAIXAS SUBTERRÂNEAS DEVERÃO POSSUIR DRENO.	