


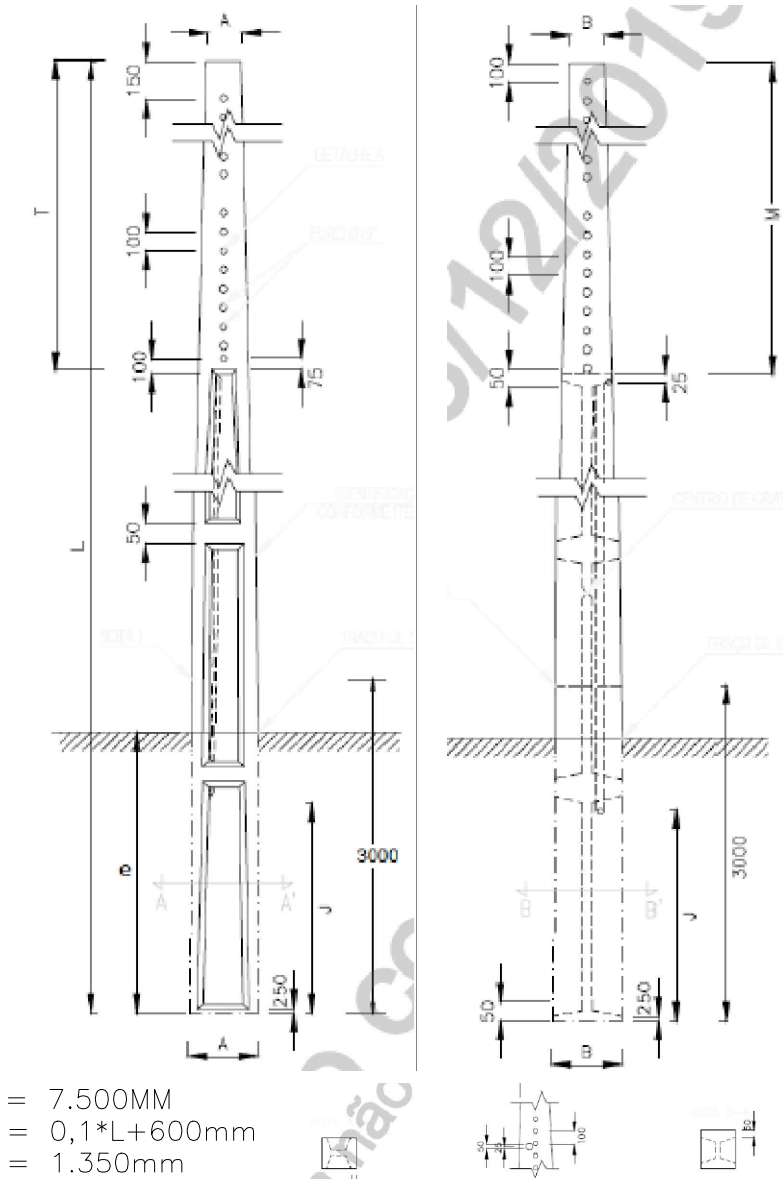
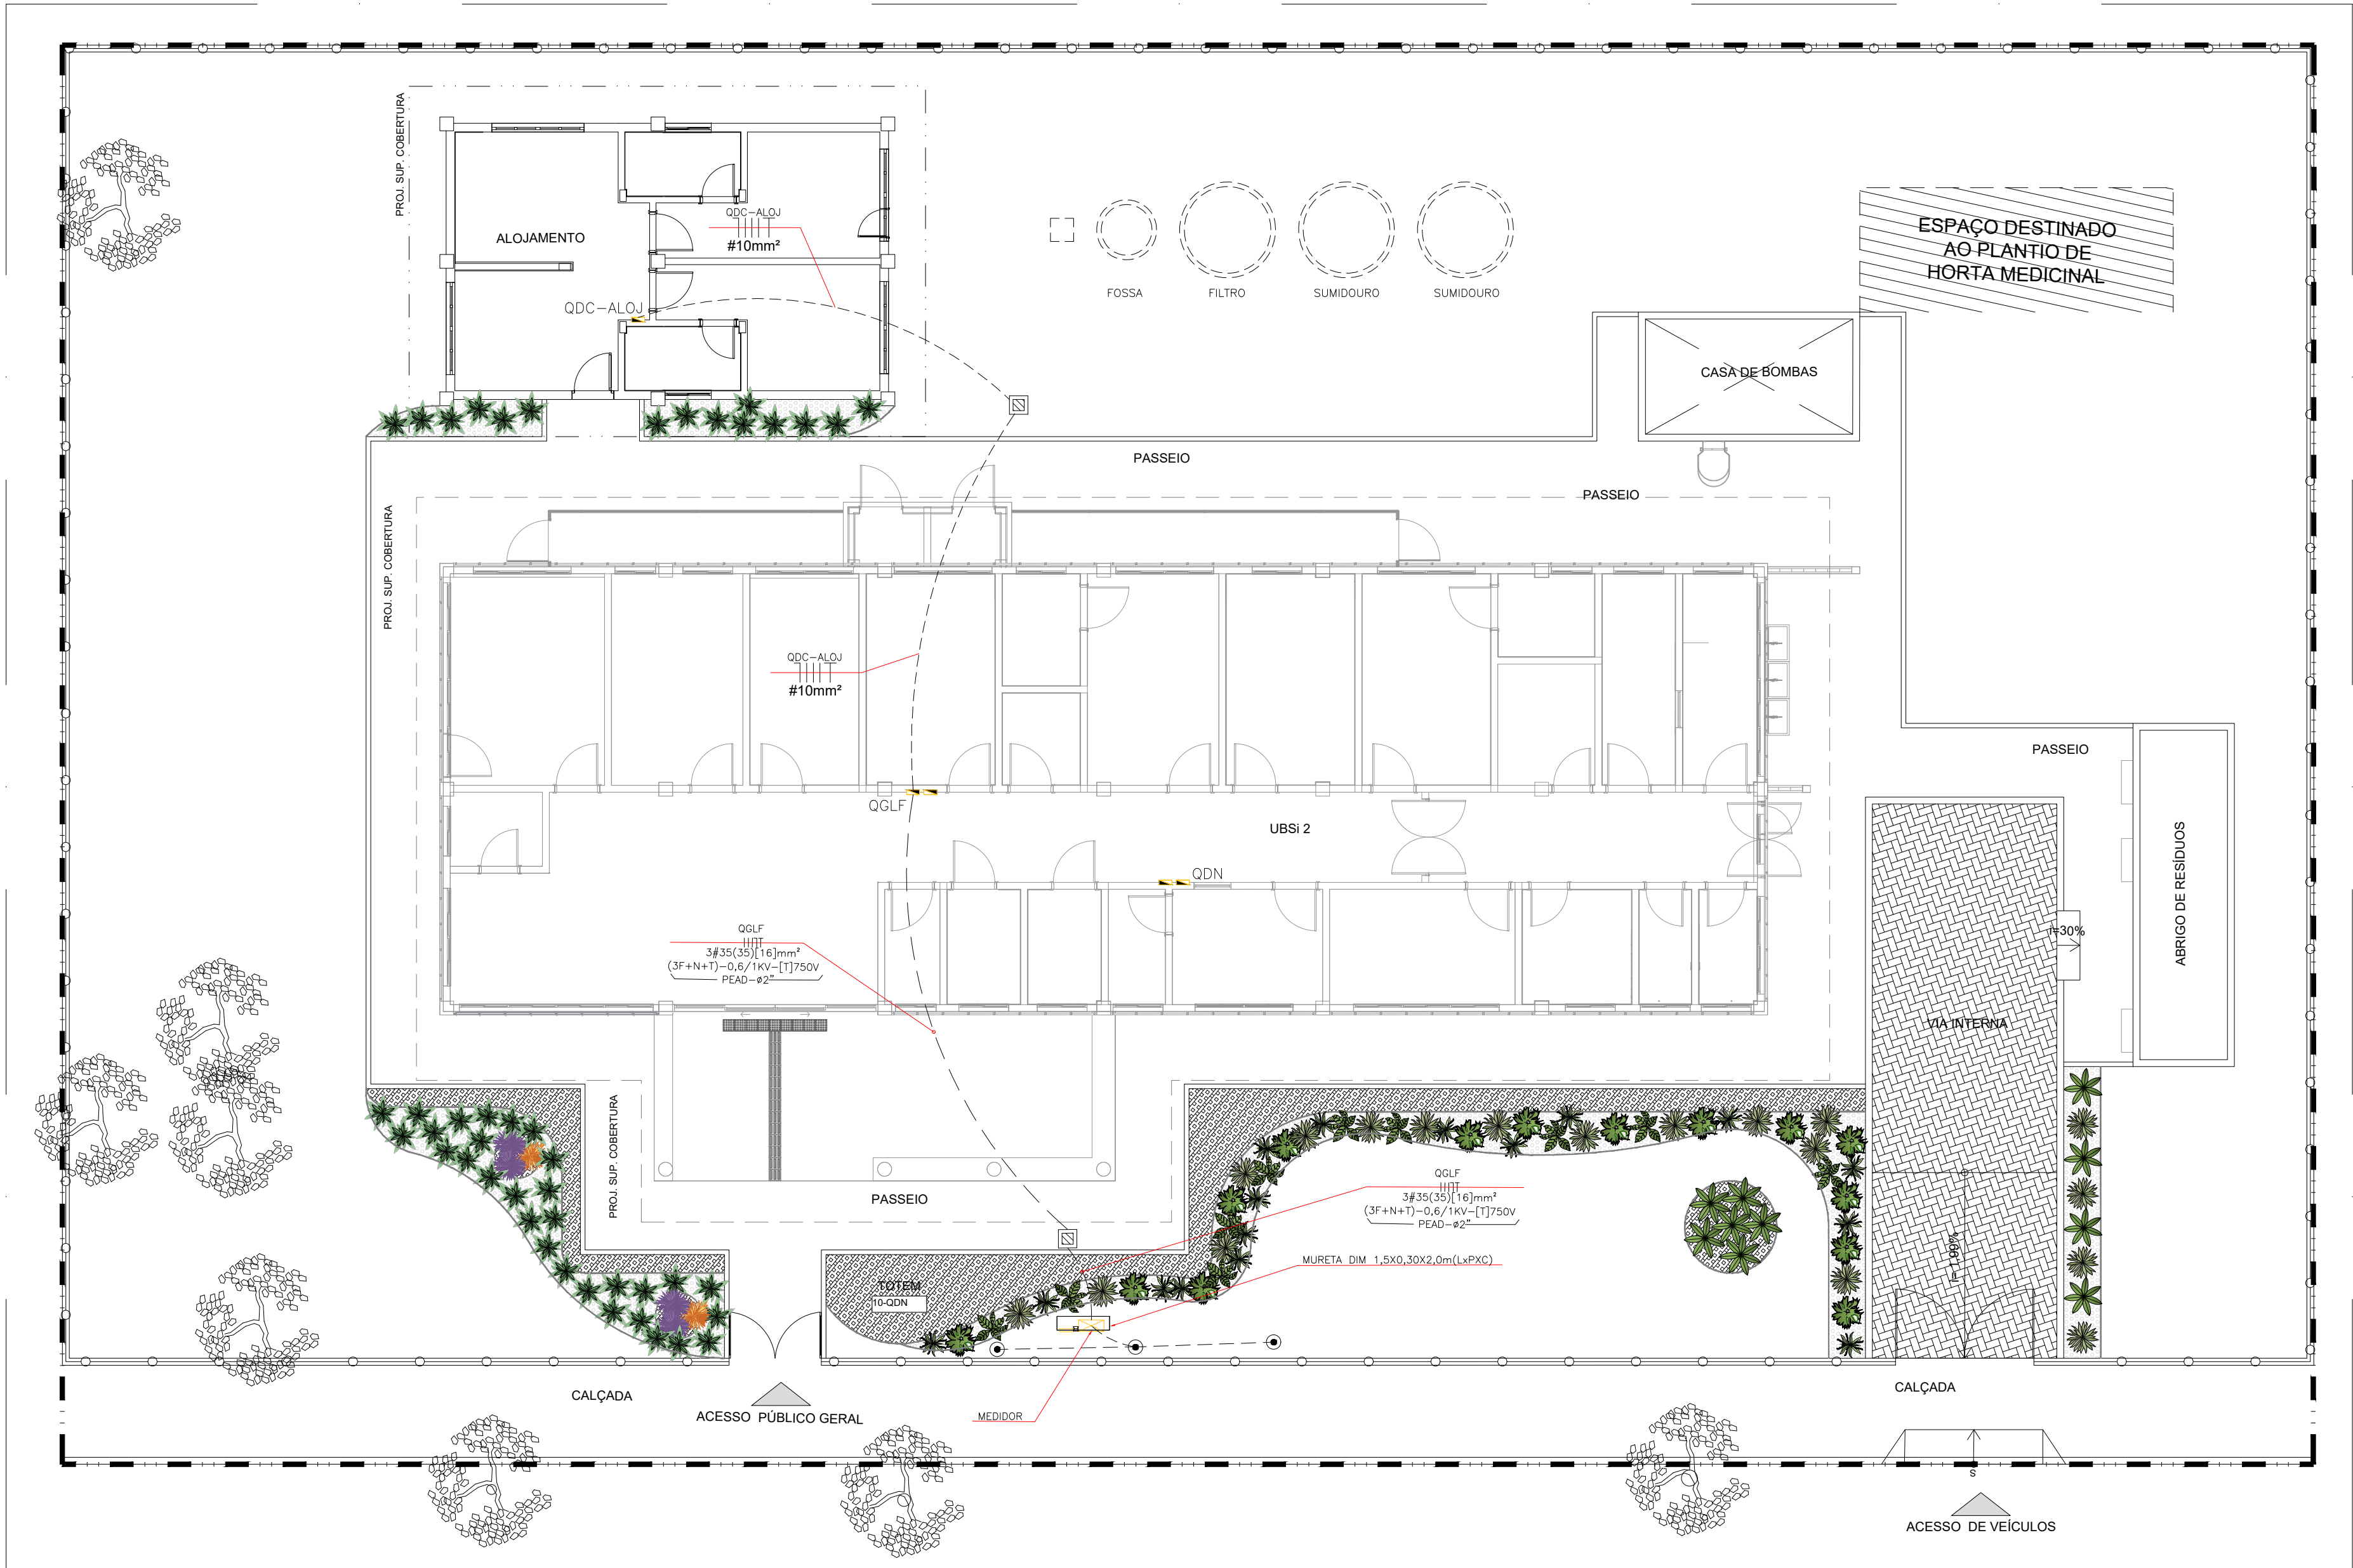


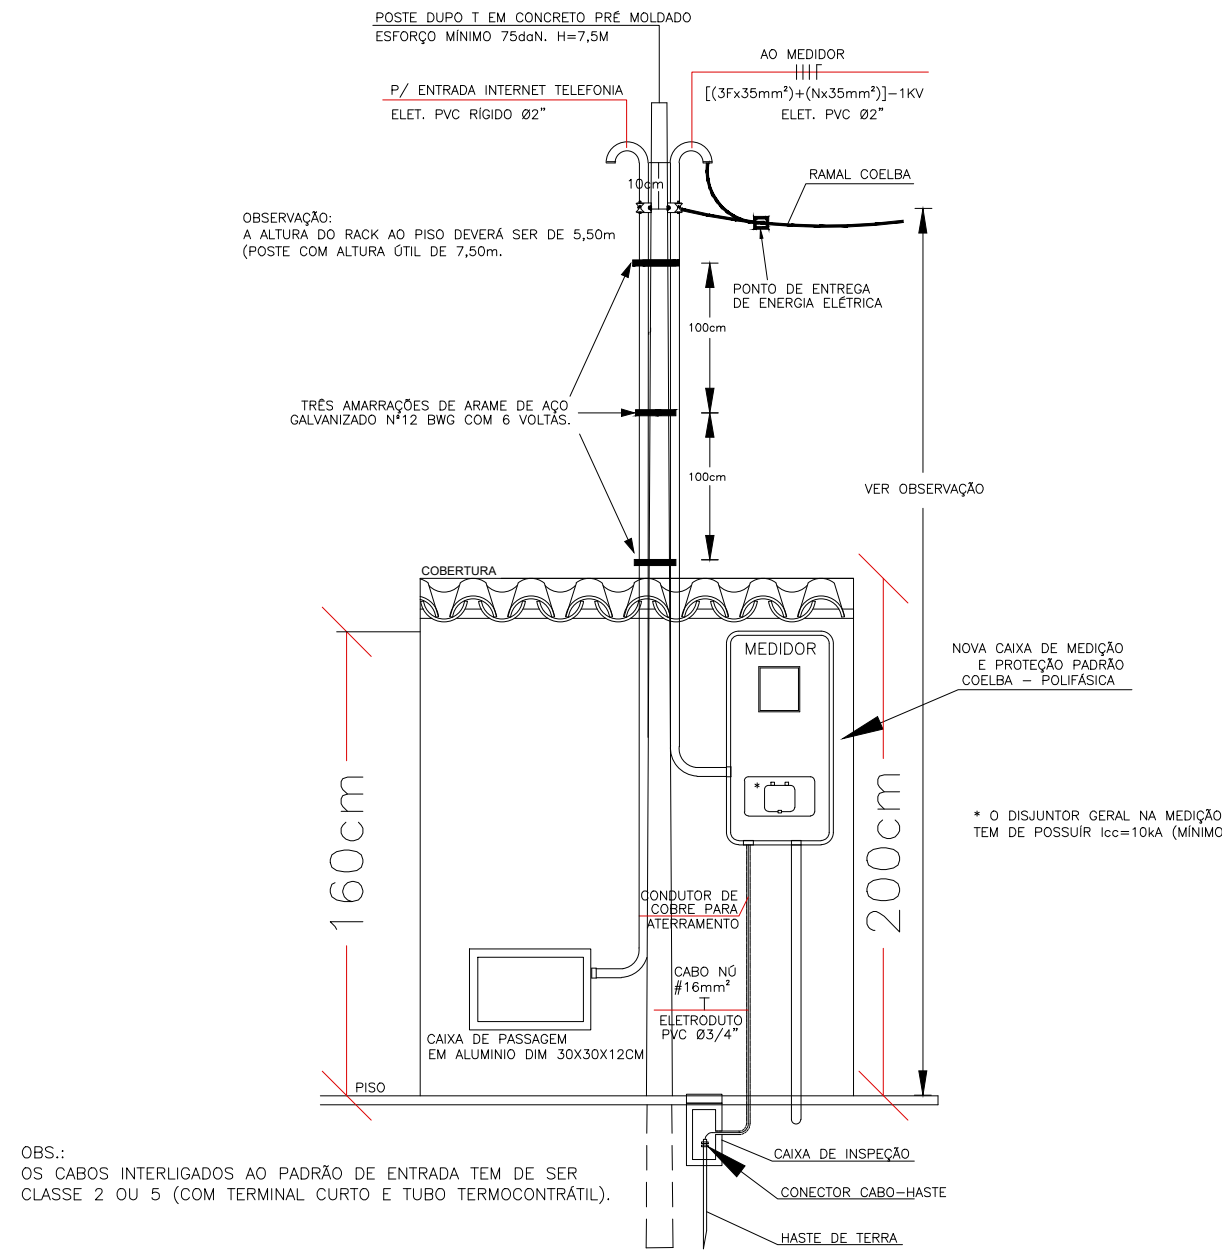

Legenda:
e - Engastamento
J - Saída do aterramento
F - Entrada do aterramento
M - Distância do topo até o último furo
T - Distância do topo até o início da primeira gaveta

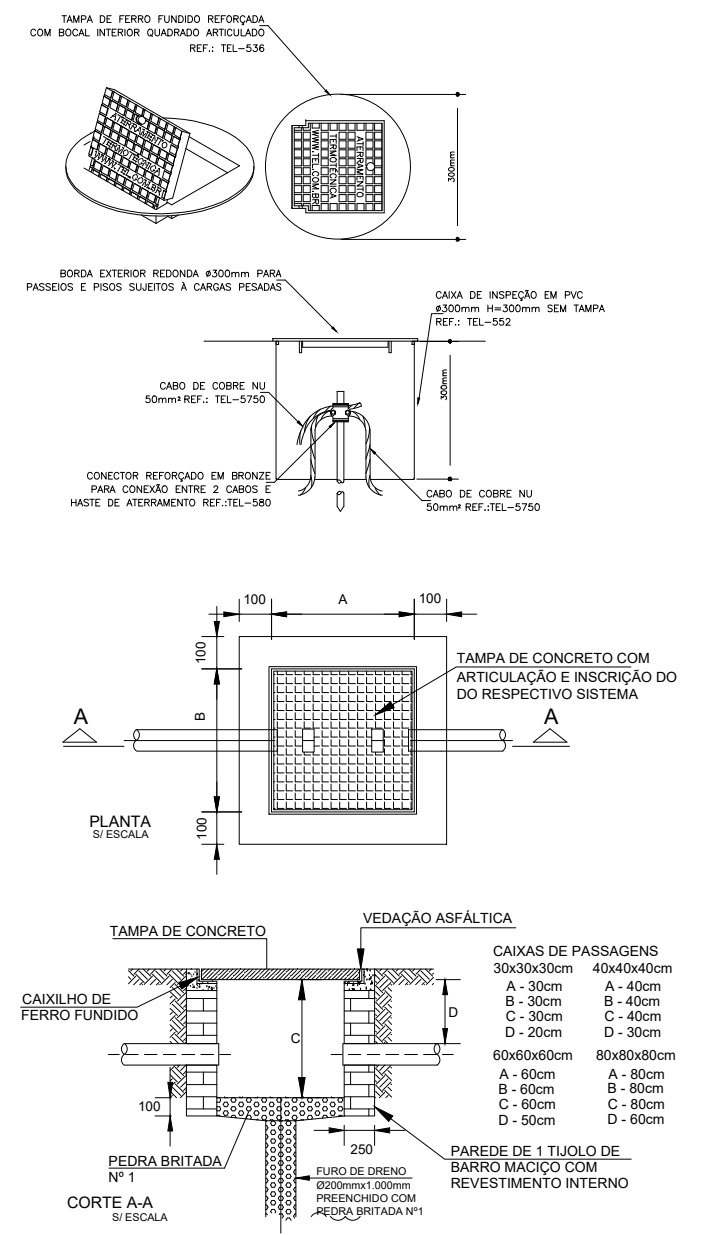

OBS.: OS CABOS INTERLIGADOS AO PADRÃO DE ENTRADA TEM DE SER CLASSE 2 OU 5 (COM TERMINAL CURTO E TUBO TERMOCONTRATIL).

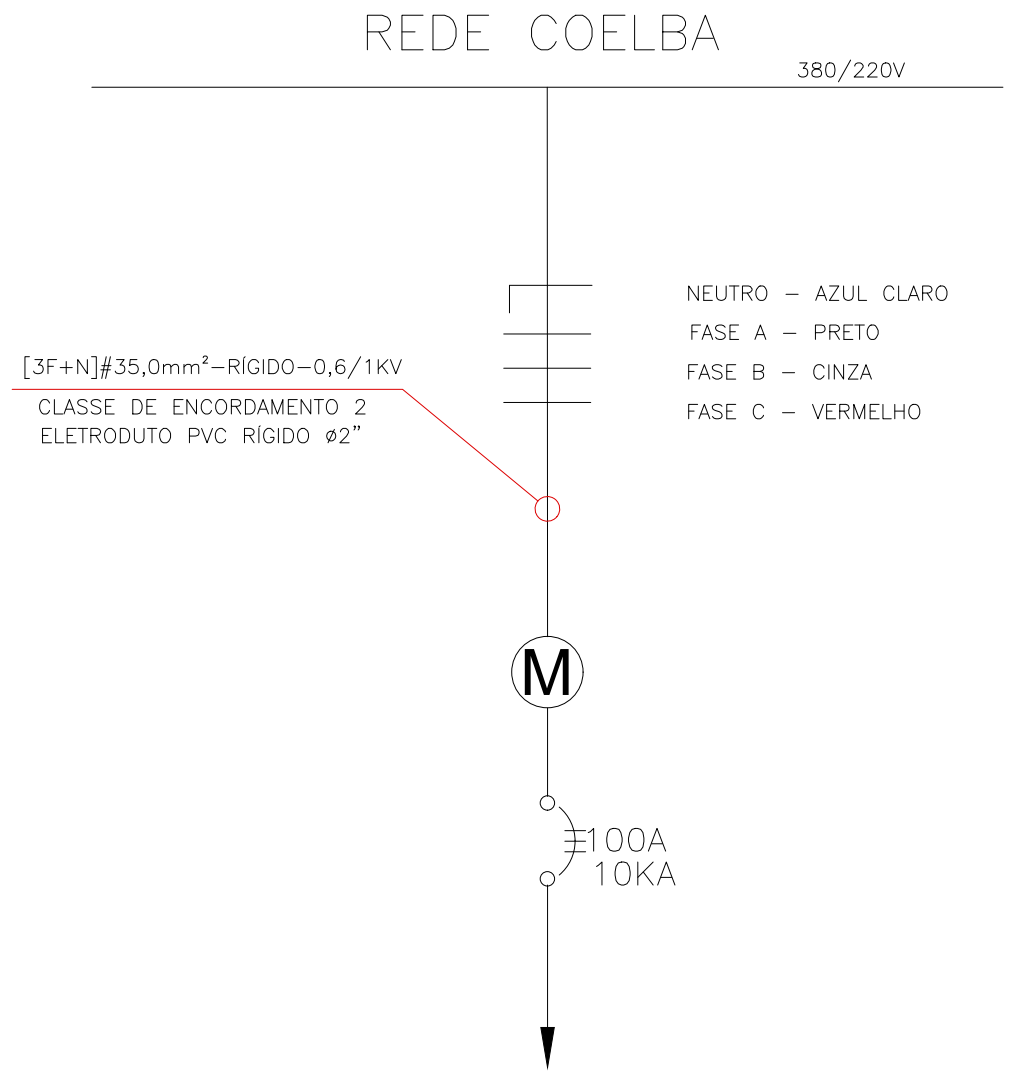

LEGENDA	
SÍMBOLO	DESCRIÇÃO
	ELETRODUTO EM PVC RÍGIDO ANTICHAMA INSTALADO ACIMA DO FORRO..
	ELETRODUTO EM PVC RÍGIDO ANTICHAMA NA COR PRETA, INSTALADO NO PISO
	CAIXA DE PASSAGEM EM ALVENARIA COM TAMPA EM CONCRETO COM ALÇAS CONFORME DETALHE, DIM 40x40x40CM.
	POSTE EM CONCRETO ARMADO DUPLO T, 75daN, h=7.5M COM AMARRAÇÃO SEGUNDÁRIA.
	HASTE DE ATERRAMENTO ALTA CAMADA 2,4mX5/8" COM CAIXA DE INPESÃO EM PVC 300mm E TAMPA EM FERRO FUNDIDO.
	MEDIDOR POLIFÁSICO DE ENERGIA CAIXA METÁLICA 200A. PADRÃO COELBA.