




A
B
C
C
D
E
F
G
H
I

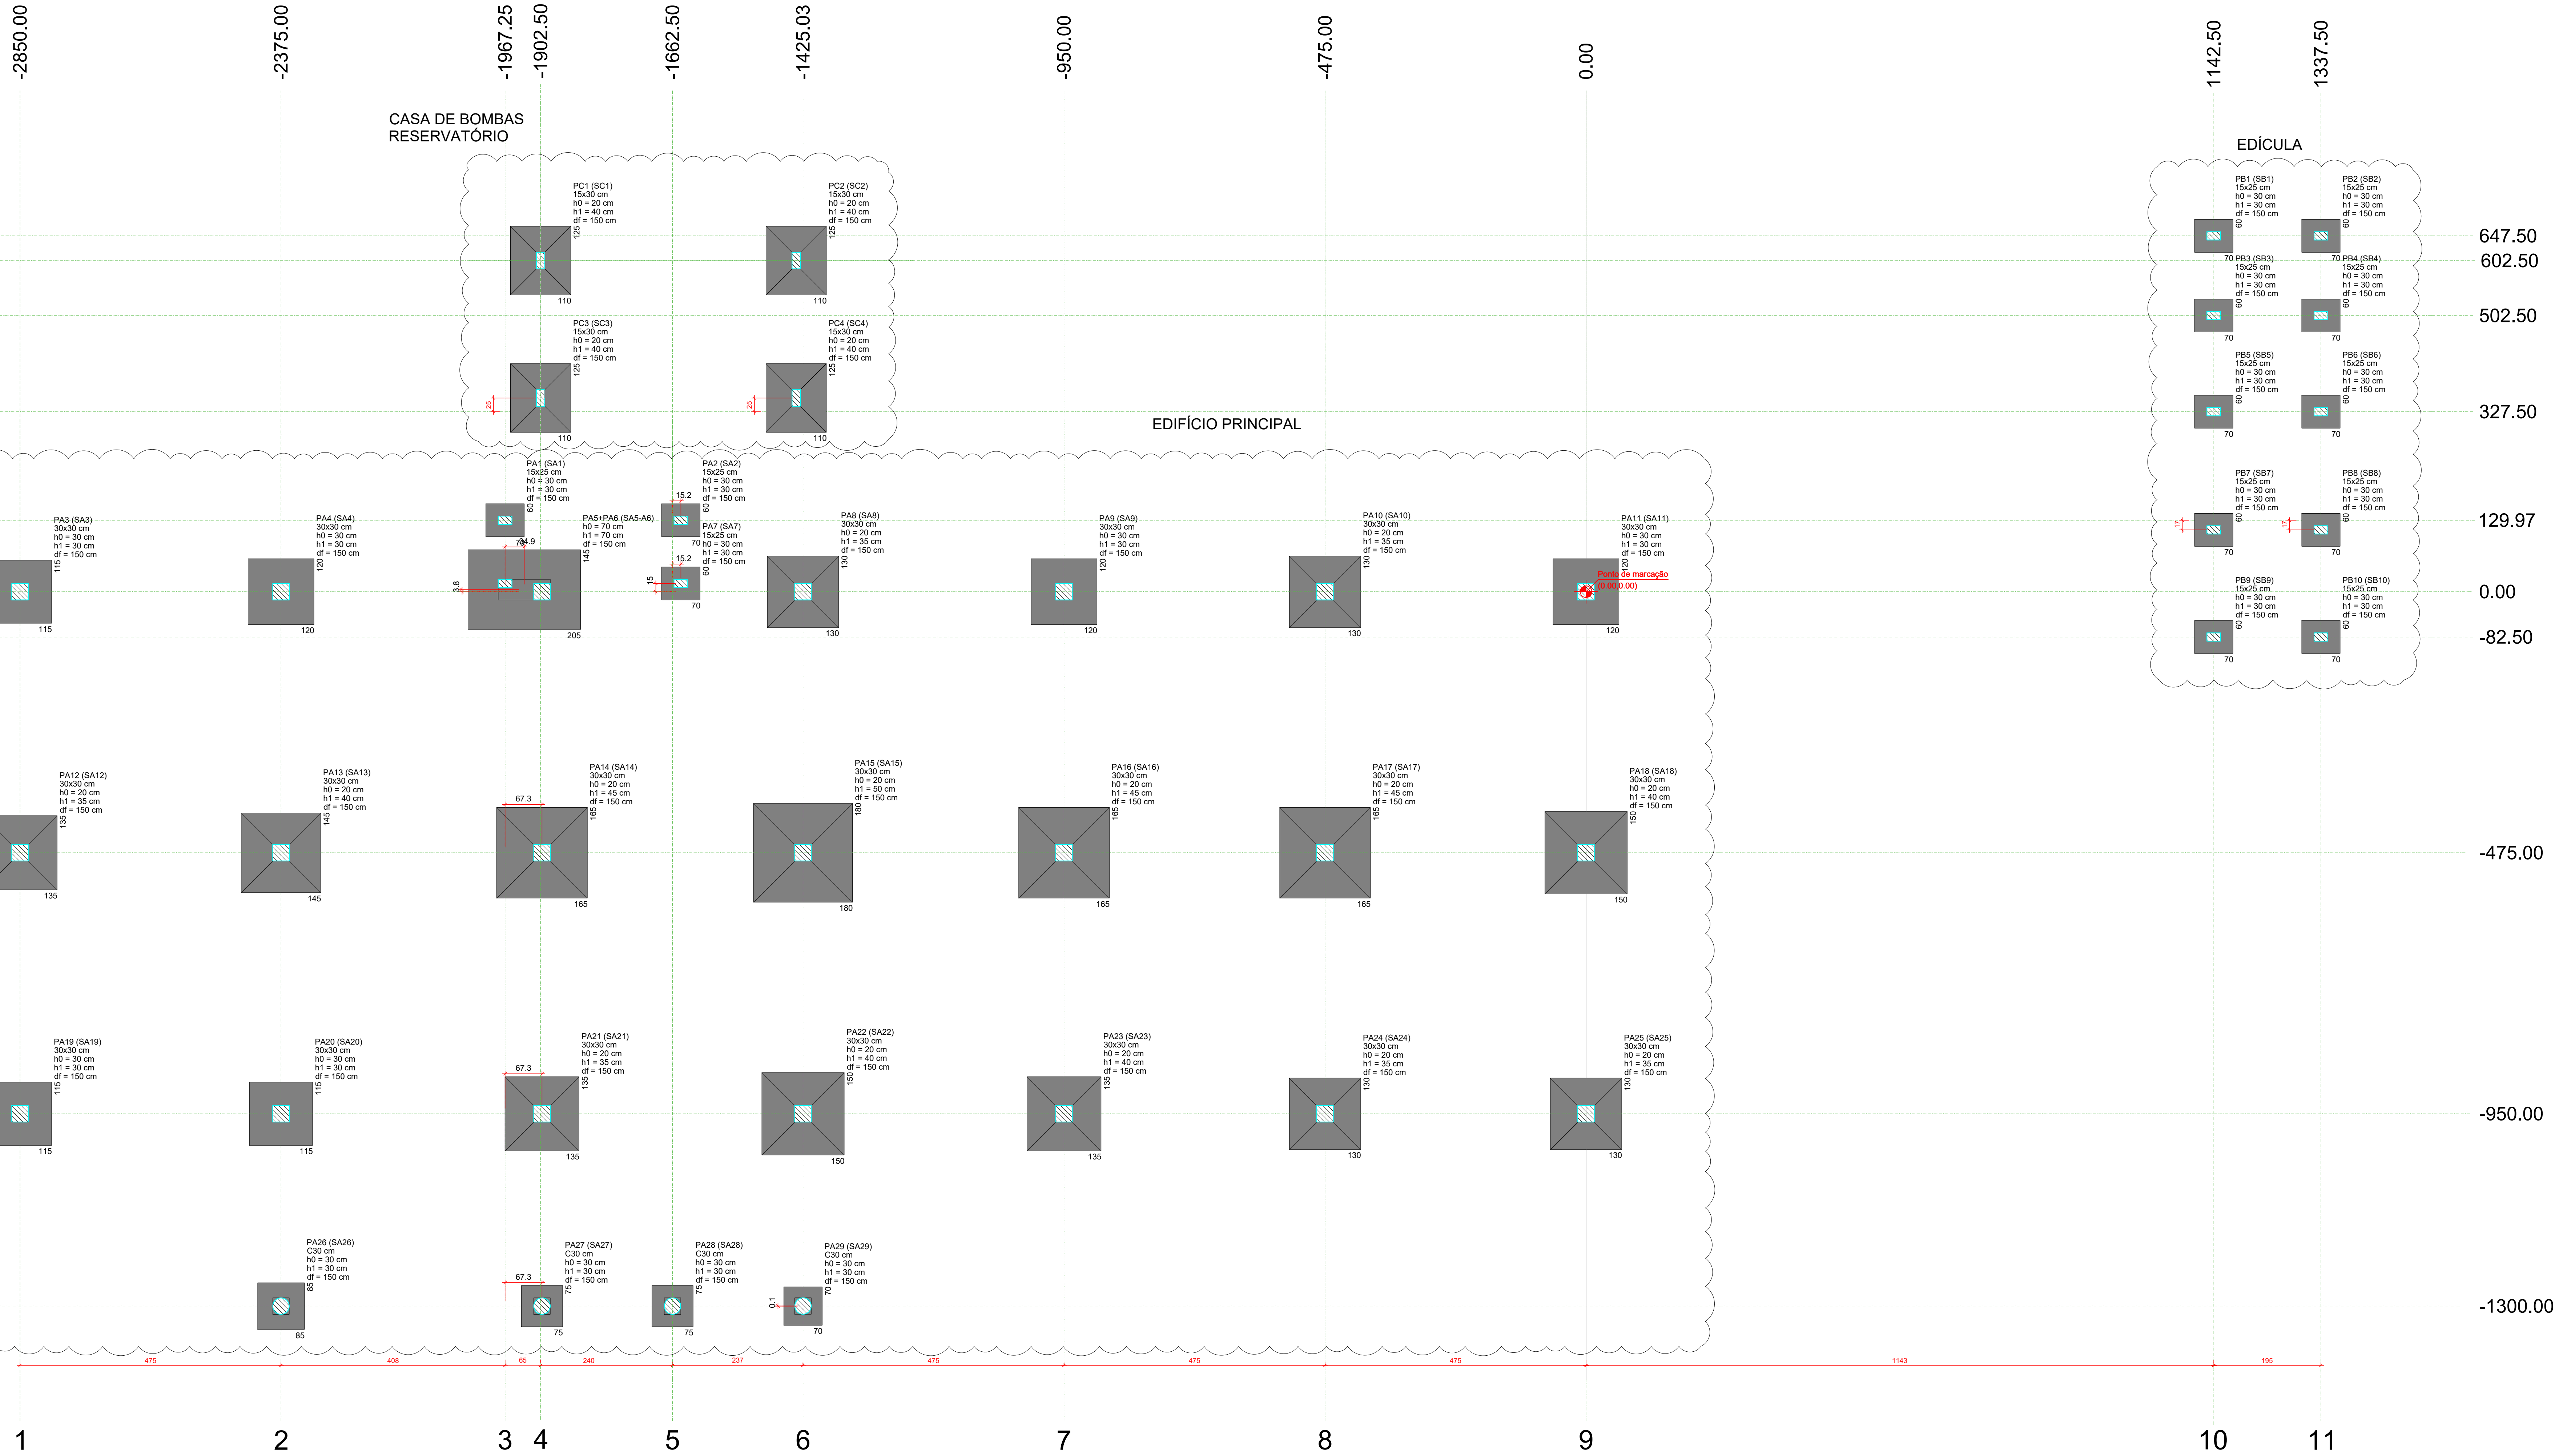

PLANTA DE LOCAÇÃO

Escala 1:50

Pilar				Fundação			
Nome	Seção (cm)	X (cm)	Y (cm)	Nome	Lado B (Lado H) (cm)	h0 / ha (cm)	h1 / hb (cm)
PA1	15x25	-1967.25	130.00	SA1	90	70	30
PA2	15x25	-1647.26	129.97	SA2	60	70	30
PA3	30x30	-2850.00	0.00	SA3	115	115	30
PA4	30x30	-2375.00	0.00	SA4	120	120	30
PA5	15x25	-1647.26	15.00	SA5	60	70	30
PA10	30x30	-475.00	0.00	SA10	130	130	20
PA11	30x30	0.00	0.00	SA11	120	120	30
PA12	30x30	-2850.00	-475.00	SA12	135	135	20
PA13	30x30	-2375.00	-475.00	SA13	145	145	20
PA14	30x30	-1900.00	-475.00	SA14	165	165	20
PA15	30x30	-1425.03	-475.00	SA15	180	180	20
PA16	30x30	-950.00	-475.00	SA16	165	165	20
PA17	30x30	-475.00	-475.00	SA17	165	165	20
PA18	30x30	0.00	-475.00	SA18	150	150	20
PA19	30x30	-2850.00	-650.00	SA19	115	115	30
PA20	30x30	-2375.00	-650.00	SA20	115	115	30
PA21	30x30	-1900.00	-650.00	SA21	135	135	20
PA22	30x30	-1425.03	-650.00	SA22	150	150	20
PA23	30x30	-950.00	-650.00	SA23	135	135	20
PA24	30x30	-475.00	-650.00	SA24	130	130	20
PA25	30x30	0.00	-650.00	SA25	130	130	20
PA26	C30	-2375.00	-1300.00	SA26	85	85	30
PA27	C30	-1900.00	-1300.00	SA27	75	75	30
PA28	C30	-1662.50	-1300.00	SA28	75	75	30
PA29	C30	-1425.03	-1299.87	SA29	70	70	30

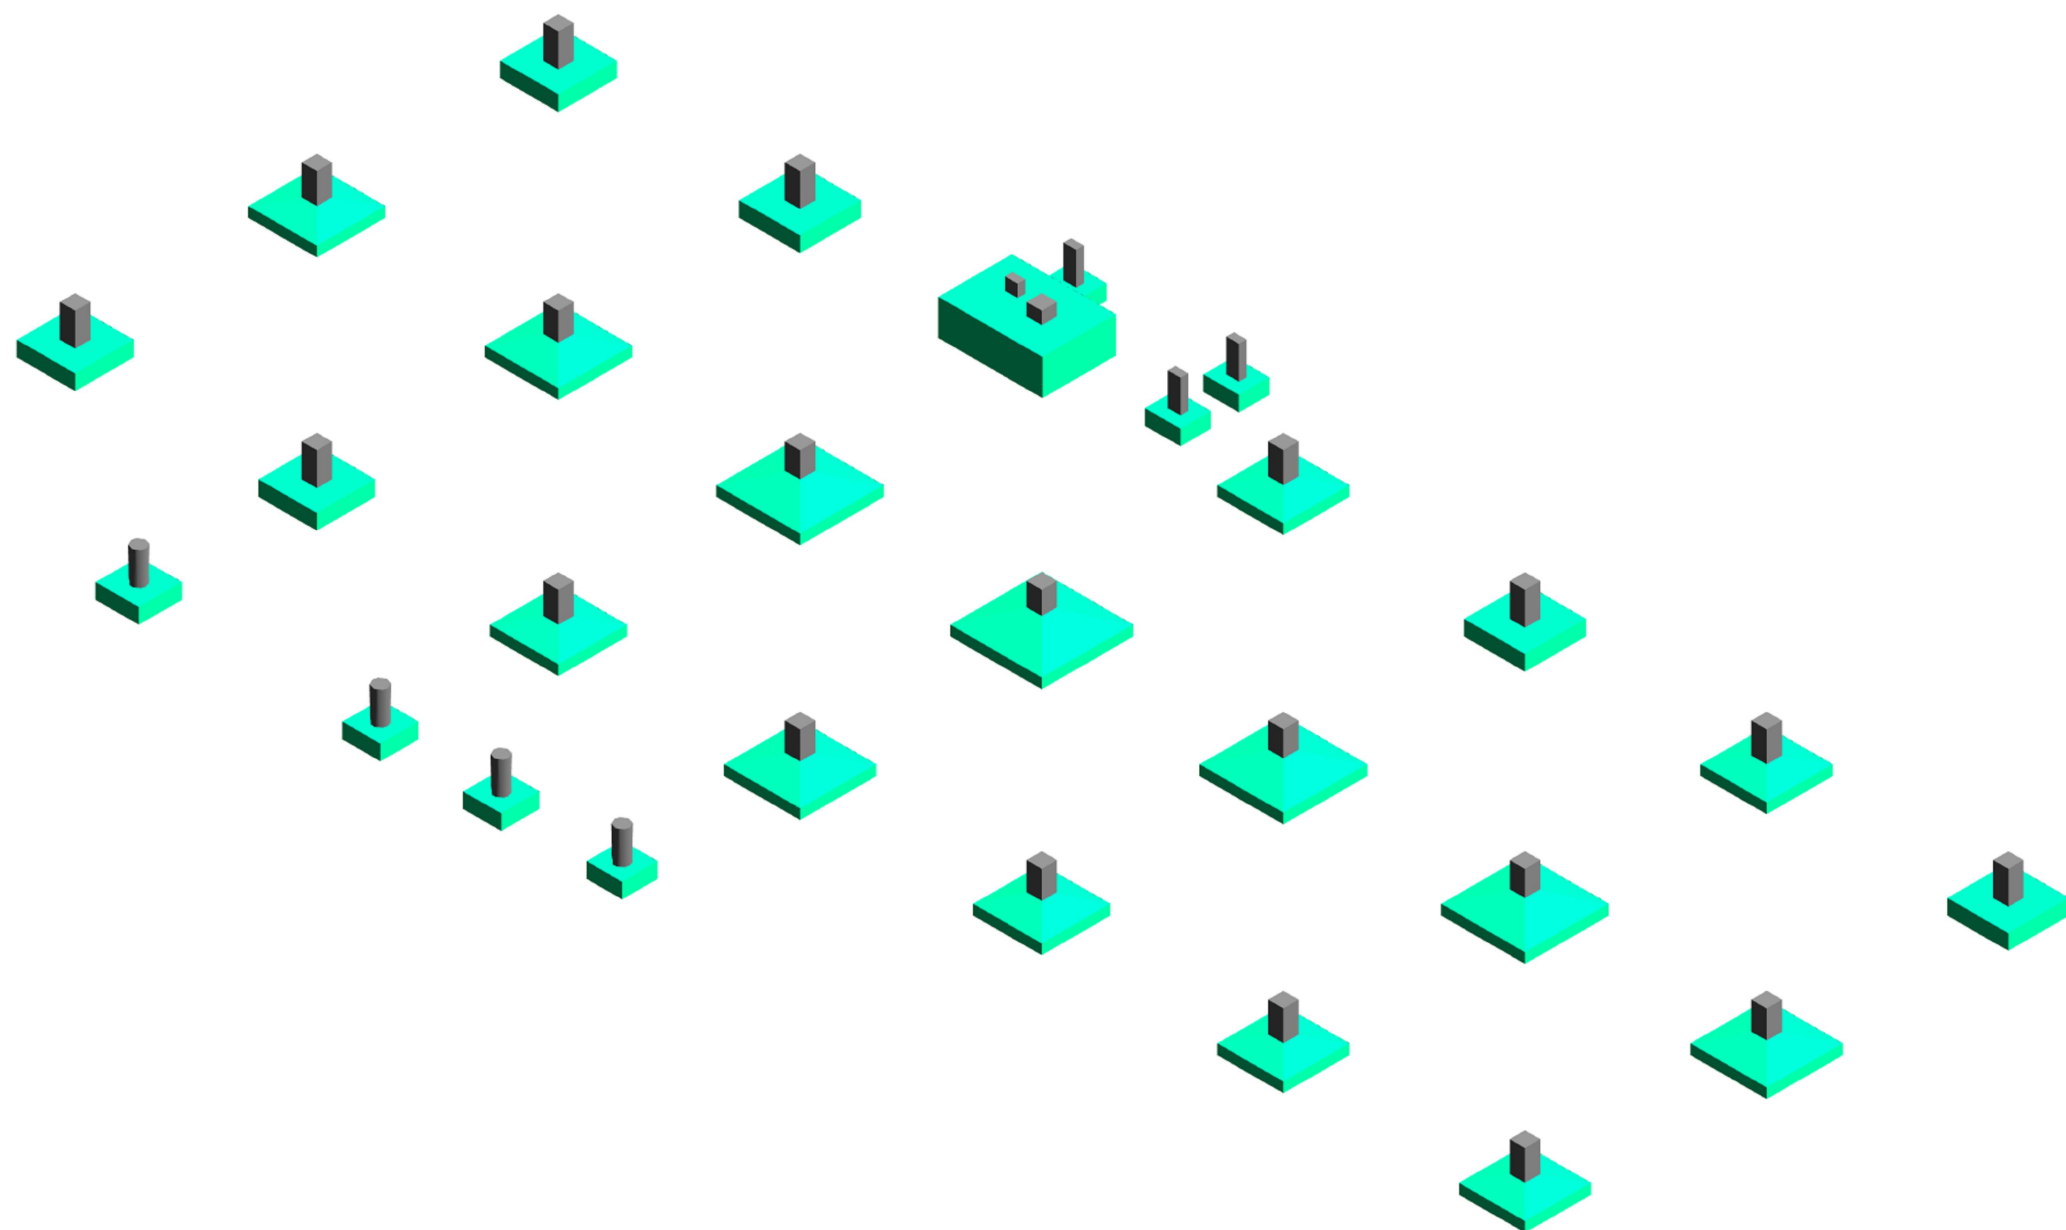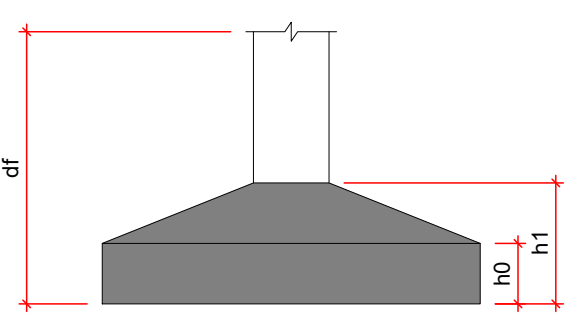

VISTA 3D

Sem Escala

- NOTAS GERAIS**
- DIMENSÕES EM CENTÍMETRO. BÓLAS EM MILÍMETRO, EXCETO ONDE INDICADO EM OUTRA FORMA. AS COTAS DE IMPLANTAÇÃO DA OBRA SÃO COMO AS COTAS E OS NÍVEIS DAS FORMAS DEVERÃO SER VERIFICADOS E ACEITOS PELO RESPONSÁVEL TÉCNICO DA OBRA ANTES DA EXECUÇÃO.
 - ACO CA-60 CONCRETO DA EDIFICAÇÃO: C15 (fck = 35 MPa) RELAÇÃO AGUA/CEMENTO: 0,45 DIÂMETRO MÁXIMO DO AGRÉGADO GRAUADO: 19 mm.
 - VERIFICAR ARMADURAS DE ARRANQUE.
 - COBERTAMENTO MÍNIMO: SAPATAS: 5,00 cm PAREDES EM CORTA: 10,00 cm.
 - AS BARRAS DE AÇO DEVERÃO SER CONVENIENTEMENTE LIMPAS DE QUALQUER SUBSTÂNCIA PREJUDICIAL À ADERÊNCIA, RETIRANDO-SE AS ESCAMAS EVENTUALMENTE DESTACADAS POR OXIDAÇÃO. ATENÇÃO: AS BARRAS EXCESSIVAMENTE OXIDADAS DEVERÃO SER DESCARTADAS.
 - JUNTAS DE CONCRETAGEM: QUANDO O LANÇAMENTO DO CONCRETO FOR INTERROMPIDO E, ASSIM, FORMAR-SE UMA JUNTA DE CONCRETAGEM, DEVE-SE, ANTES DE INICIAR O LANÇAMENTO DO CONCRETO PRÉSTO, REMOVER A LAMA E LIMPAR A SUPERFÍCIE DA JUNTA. DURANTE A CONCRETAGEM, O CONCRETO DEVERÁ SER PERFEITAMENTE ADERIDO À SUPERFÍCIE DA JUNTA.
 - TODAS AS ESTRUTURAS DE CONTO COM O SOLO DEVERÃO SER SOLADAS COM UMA CAMADA DE CONCRETO MACIO DE NO MÍNIMO 5 cm (TRAÇO USUAL 1:8:1) ENTRE O SOLO E A ESTRUTURAL.
 - O SOLO SOBRE AS SAPATAS DEVE SER COMPACTADO.
 - TODOS OS NÍVEIS INDICADOS NO PROJETO ESTRUTURAL REFEREM-SE AO NÍVEL 0,00 DO PROJETO ARQUITETÔNICO.
 - ESCORAMENTO E FORMAS DEVERÃO SER RETIROS SEM CHOQUES EXCESSIVOS.

R00	08/04/2026	EMISSION INICIAL			

Nome do Empreendimento		Disciplina	
UNIDADE BÁSICA DE SAÚDE INDÍGENA (UBSI) - TIPO 02		FUNDAÇÃO	
Endereço do Empreendimento		Escala	
ALDEIA BARRA VELHA, PORTO SEGURO/BA		PROJETO EXECUTIVO	
Tipo do Projeto		Projeto e coordenador	
PLANTA DE LOCAÇÃO		Especialidade	
		Planta	
		EST	
		R00	
		01/05	
		INDICADA	