


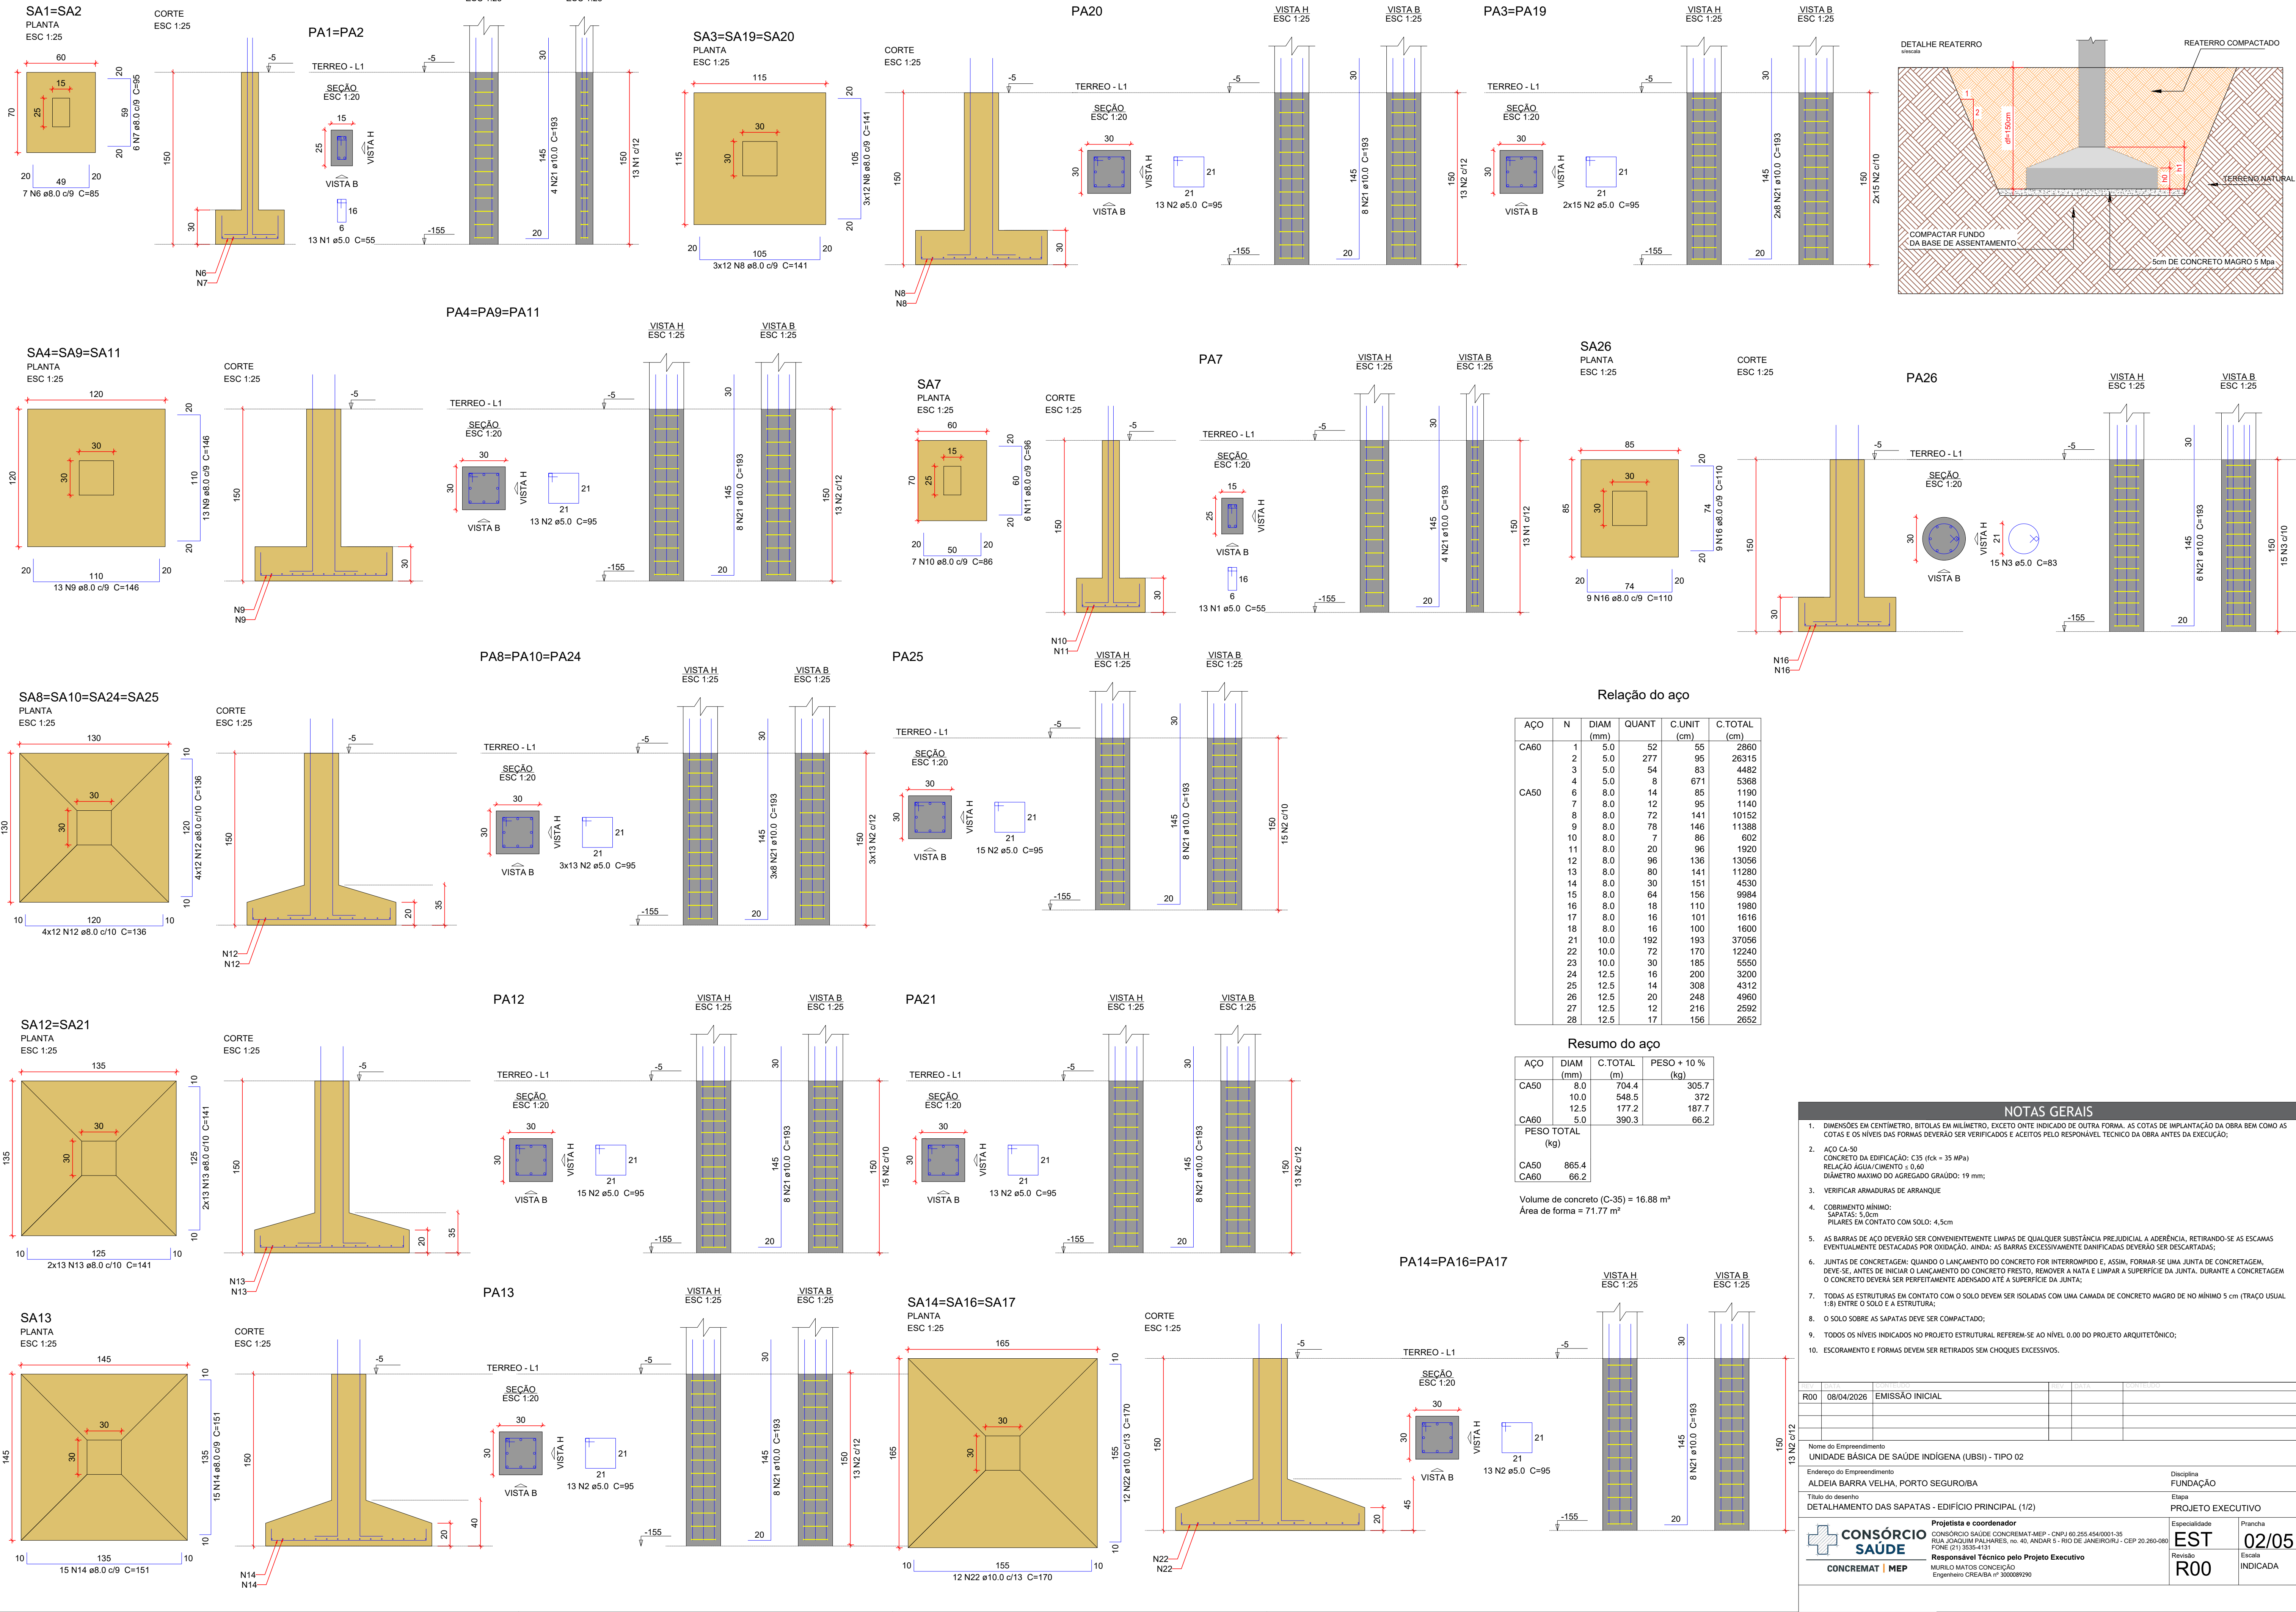

SA4=SA9=SA11

PLANTA

ESC 1:25

PA4=PA9=PA11

TERREO - L1

ESC 1:25

SA7

PLANTA

ESC 1:25

PA7

TERREO - L1

ESC 1:25

SA26

PLANTA

ESC 1:25

PA26

TERREO - L1

ESC 1:25

SA8=SA10=SA24=SA25

PLANTA

ESC 1:25

PA8=PA10=PA24

TERREO - L1

ESC 1:25

SA12=SA21

PLANTA

ESC 1:25

PA12

TERREO - L1

ESC 1:25

SA14=SA16=SA17

PLANTA

ESC 1:25

PA14=PA16=PA17

TERREO - L1

ESC 1:25

SA13

PLANTA

ESC 1:25

PA13

TERREO - L1

ESC 1:25

























































































































































































































































































































































