


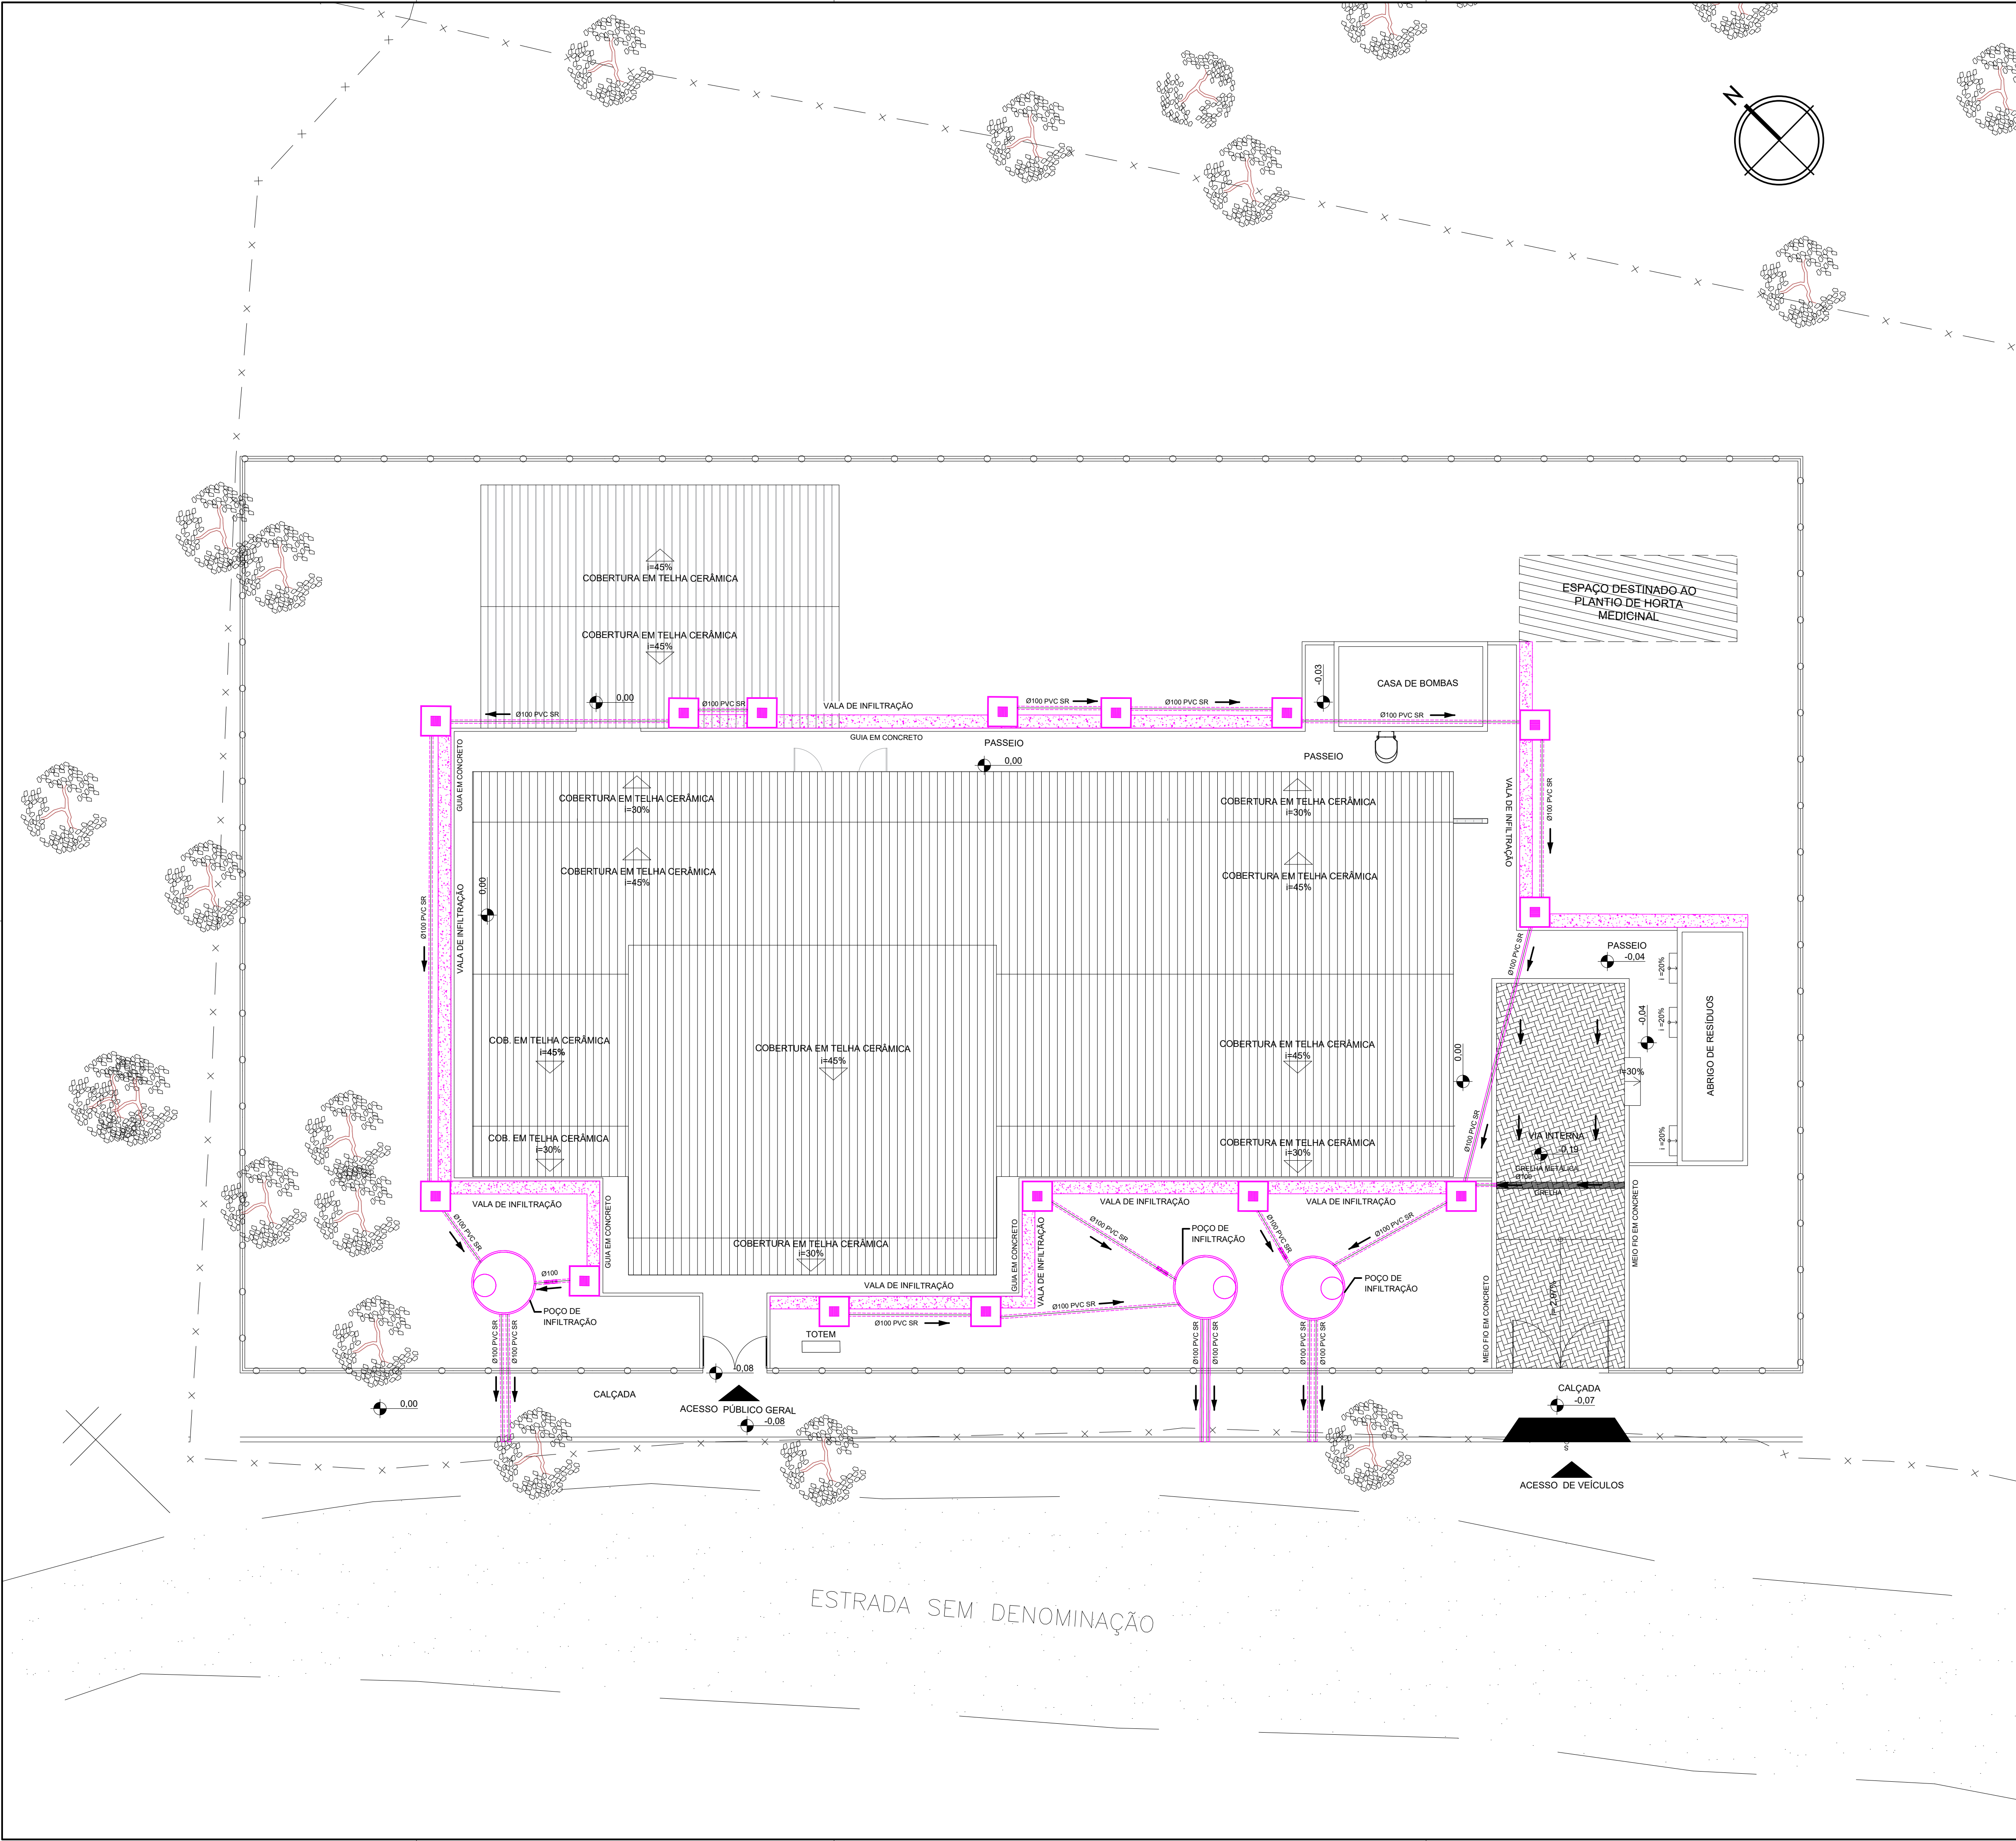

| LEGENDA: |  | DESCRIÇÃO:                                             |
|----------|--|--------------------------------------------------------|
|          |  | TUBULAÇÃO DE ÁGUA PLUVIAL EM PVC VINILFORT - PELO PISO |
|          |  | VALA DE INFILTRAÇÃO                                    |
|          |  | CAIXA DE INSPEÇÃO DE ÁGUAS PLUVIAIS                    |
|          |  | FILTRO DE INFILTRAÇÃO                                  |

CONSORCIO SAÚDE CONCREMAT-MEP - CNPJ 00.255.454/0001-35  
RUA JOAQUIM PALHARES, no. 40, ANDAR 5 - RIO DE JANEIRO RJ - CEP 20.260-080 - FONE (21) 3535-4131  
Medidas em metros. Confirmit medidas no local.  
O valor da cota prevalece ao da escala. Antes de qualquer alteração consultar o arquiteto responsável.

| REV | DATA       | CONTEUDO       |
|-----|------------|----------------|
| 00  | 10/04/2026 | EMIÇÃO INICIAL |

Nome do Empreendimento:  
**UBSi II**

Endereço do Empreendimento:  
**ALDEIA BARRA VELHA, PORTO SEGURO**

Título do desenho:  
**PLANTA DE IMPLANTAÇÃO**

Disciplina:  
**ÁGUAS PLUVIAIS**

Etapas:  
**PROJETO EXECUTIVO**

Plancha:  
**01/02**

Especialidade:  
**PLU**

**CONSORCIO SAÚDE**  
CONCREMAT | MEP

Projeta e coordenador:  
CONSORCIO SAÚDE CONCREMAT-MEP - CNPJ 00.255.454/0001-35  
RUA JOAQUIM PALHARES, no. 40, ANDAR 5 - RIO DE JANEIRO RJ - CEP 20.260-080  
FONE (21) 3535-4131  
Responsável Técnico pelo Projeto de Águas Pluviais  
ANDRÉ CLEMENTE CORREIA  
ENGENHEIRO CREA - 180924404

Revisão:  
00

Plancha:  
**01/02**

Especialidade:  
**PLU**

Escala:  
1/100