
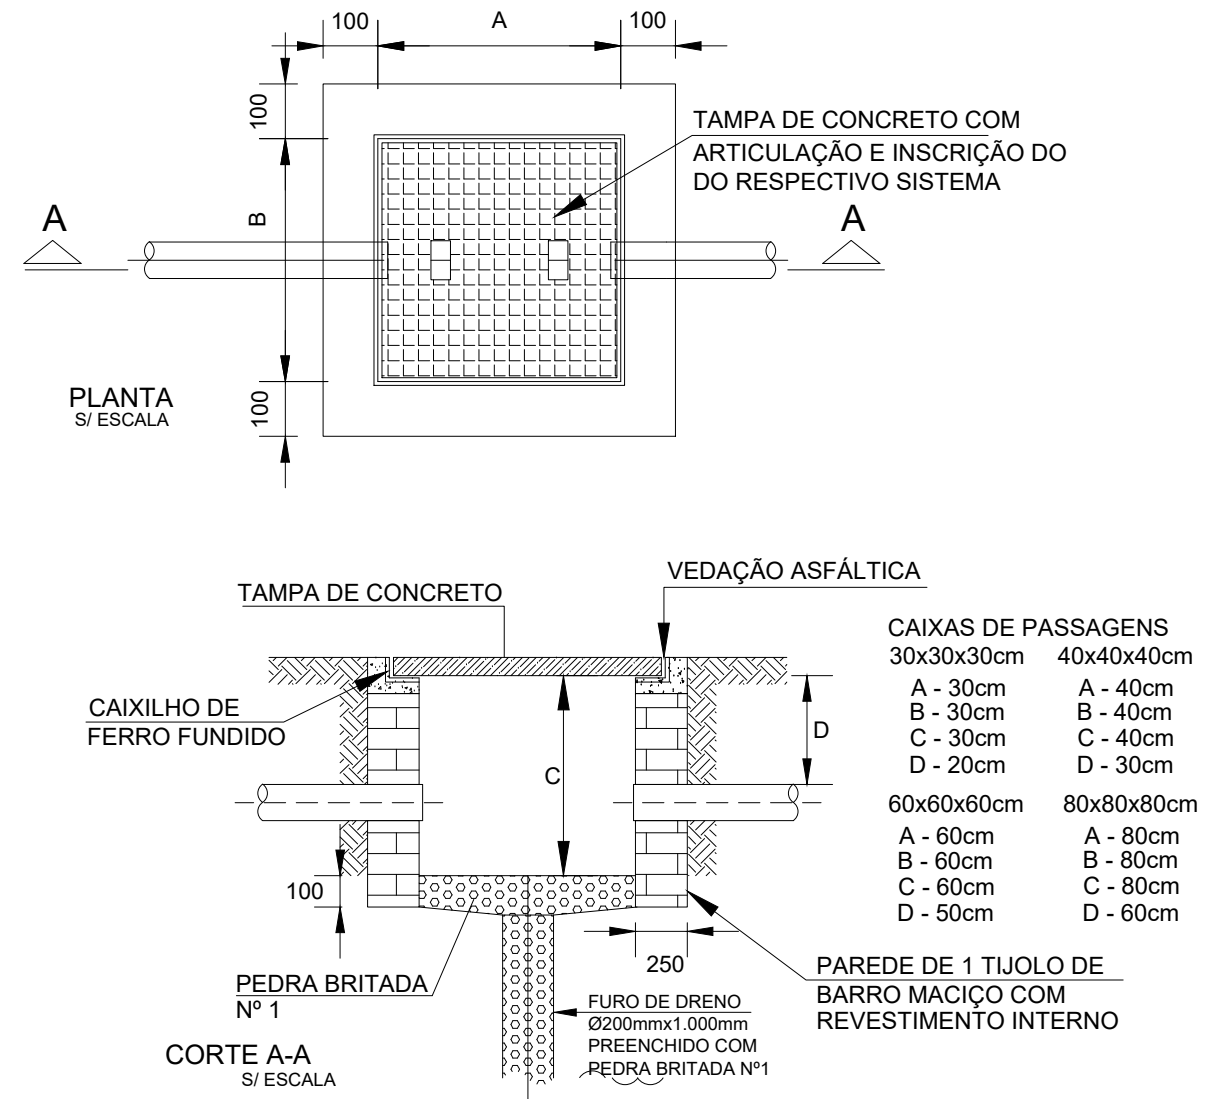
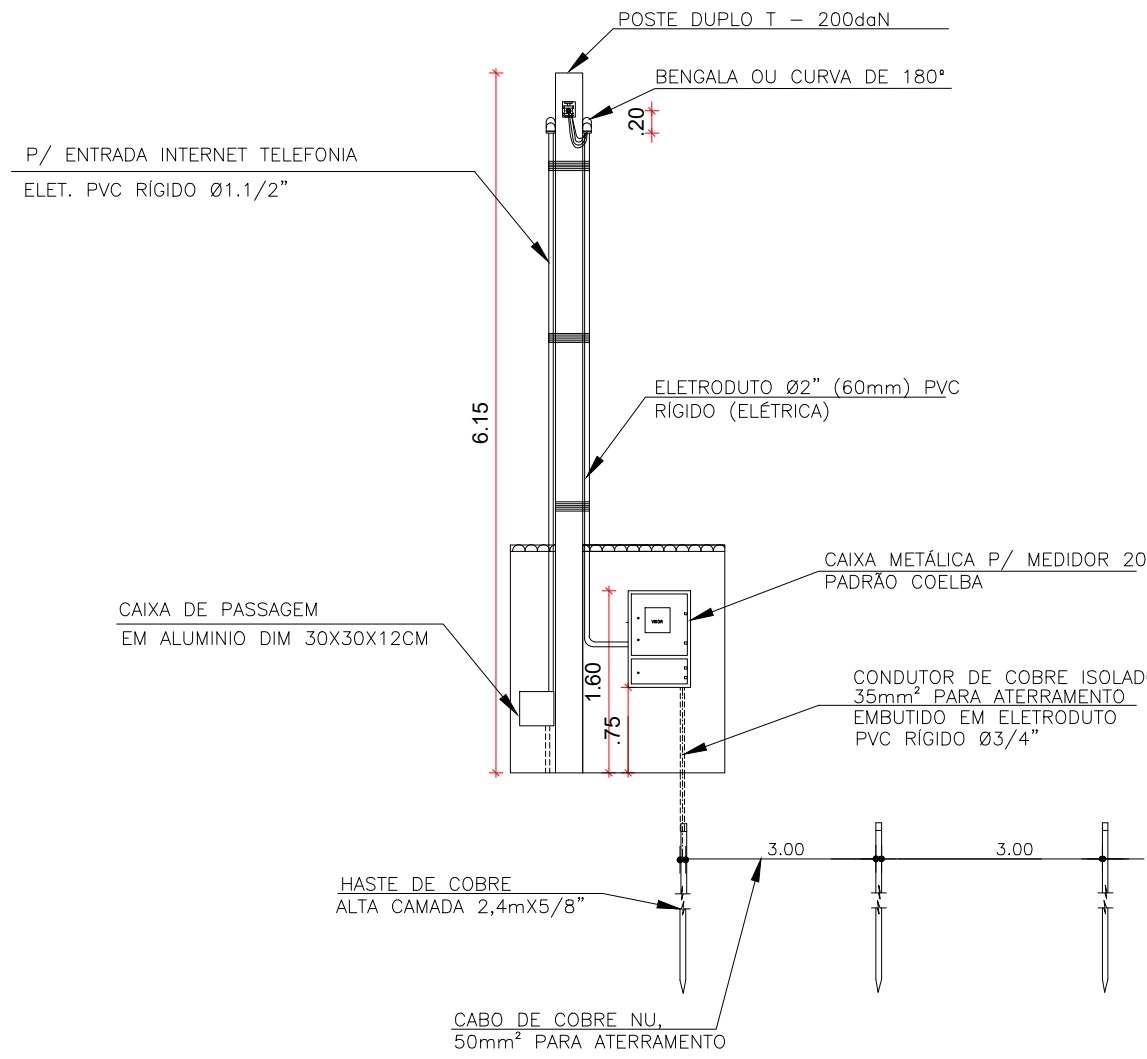


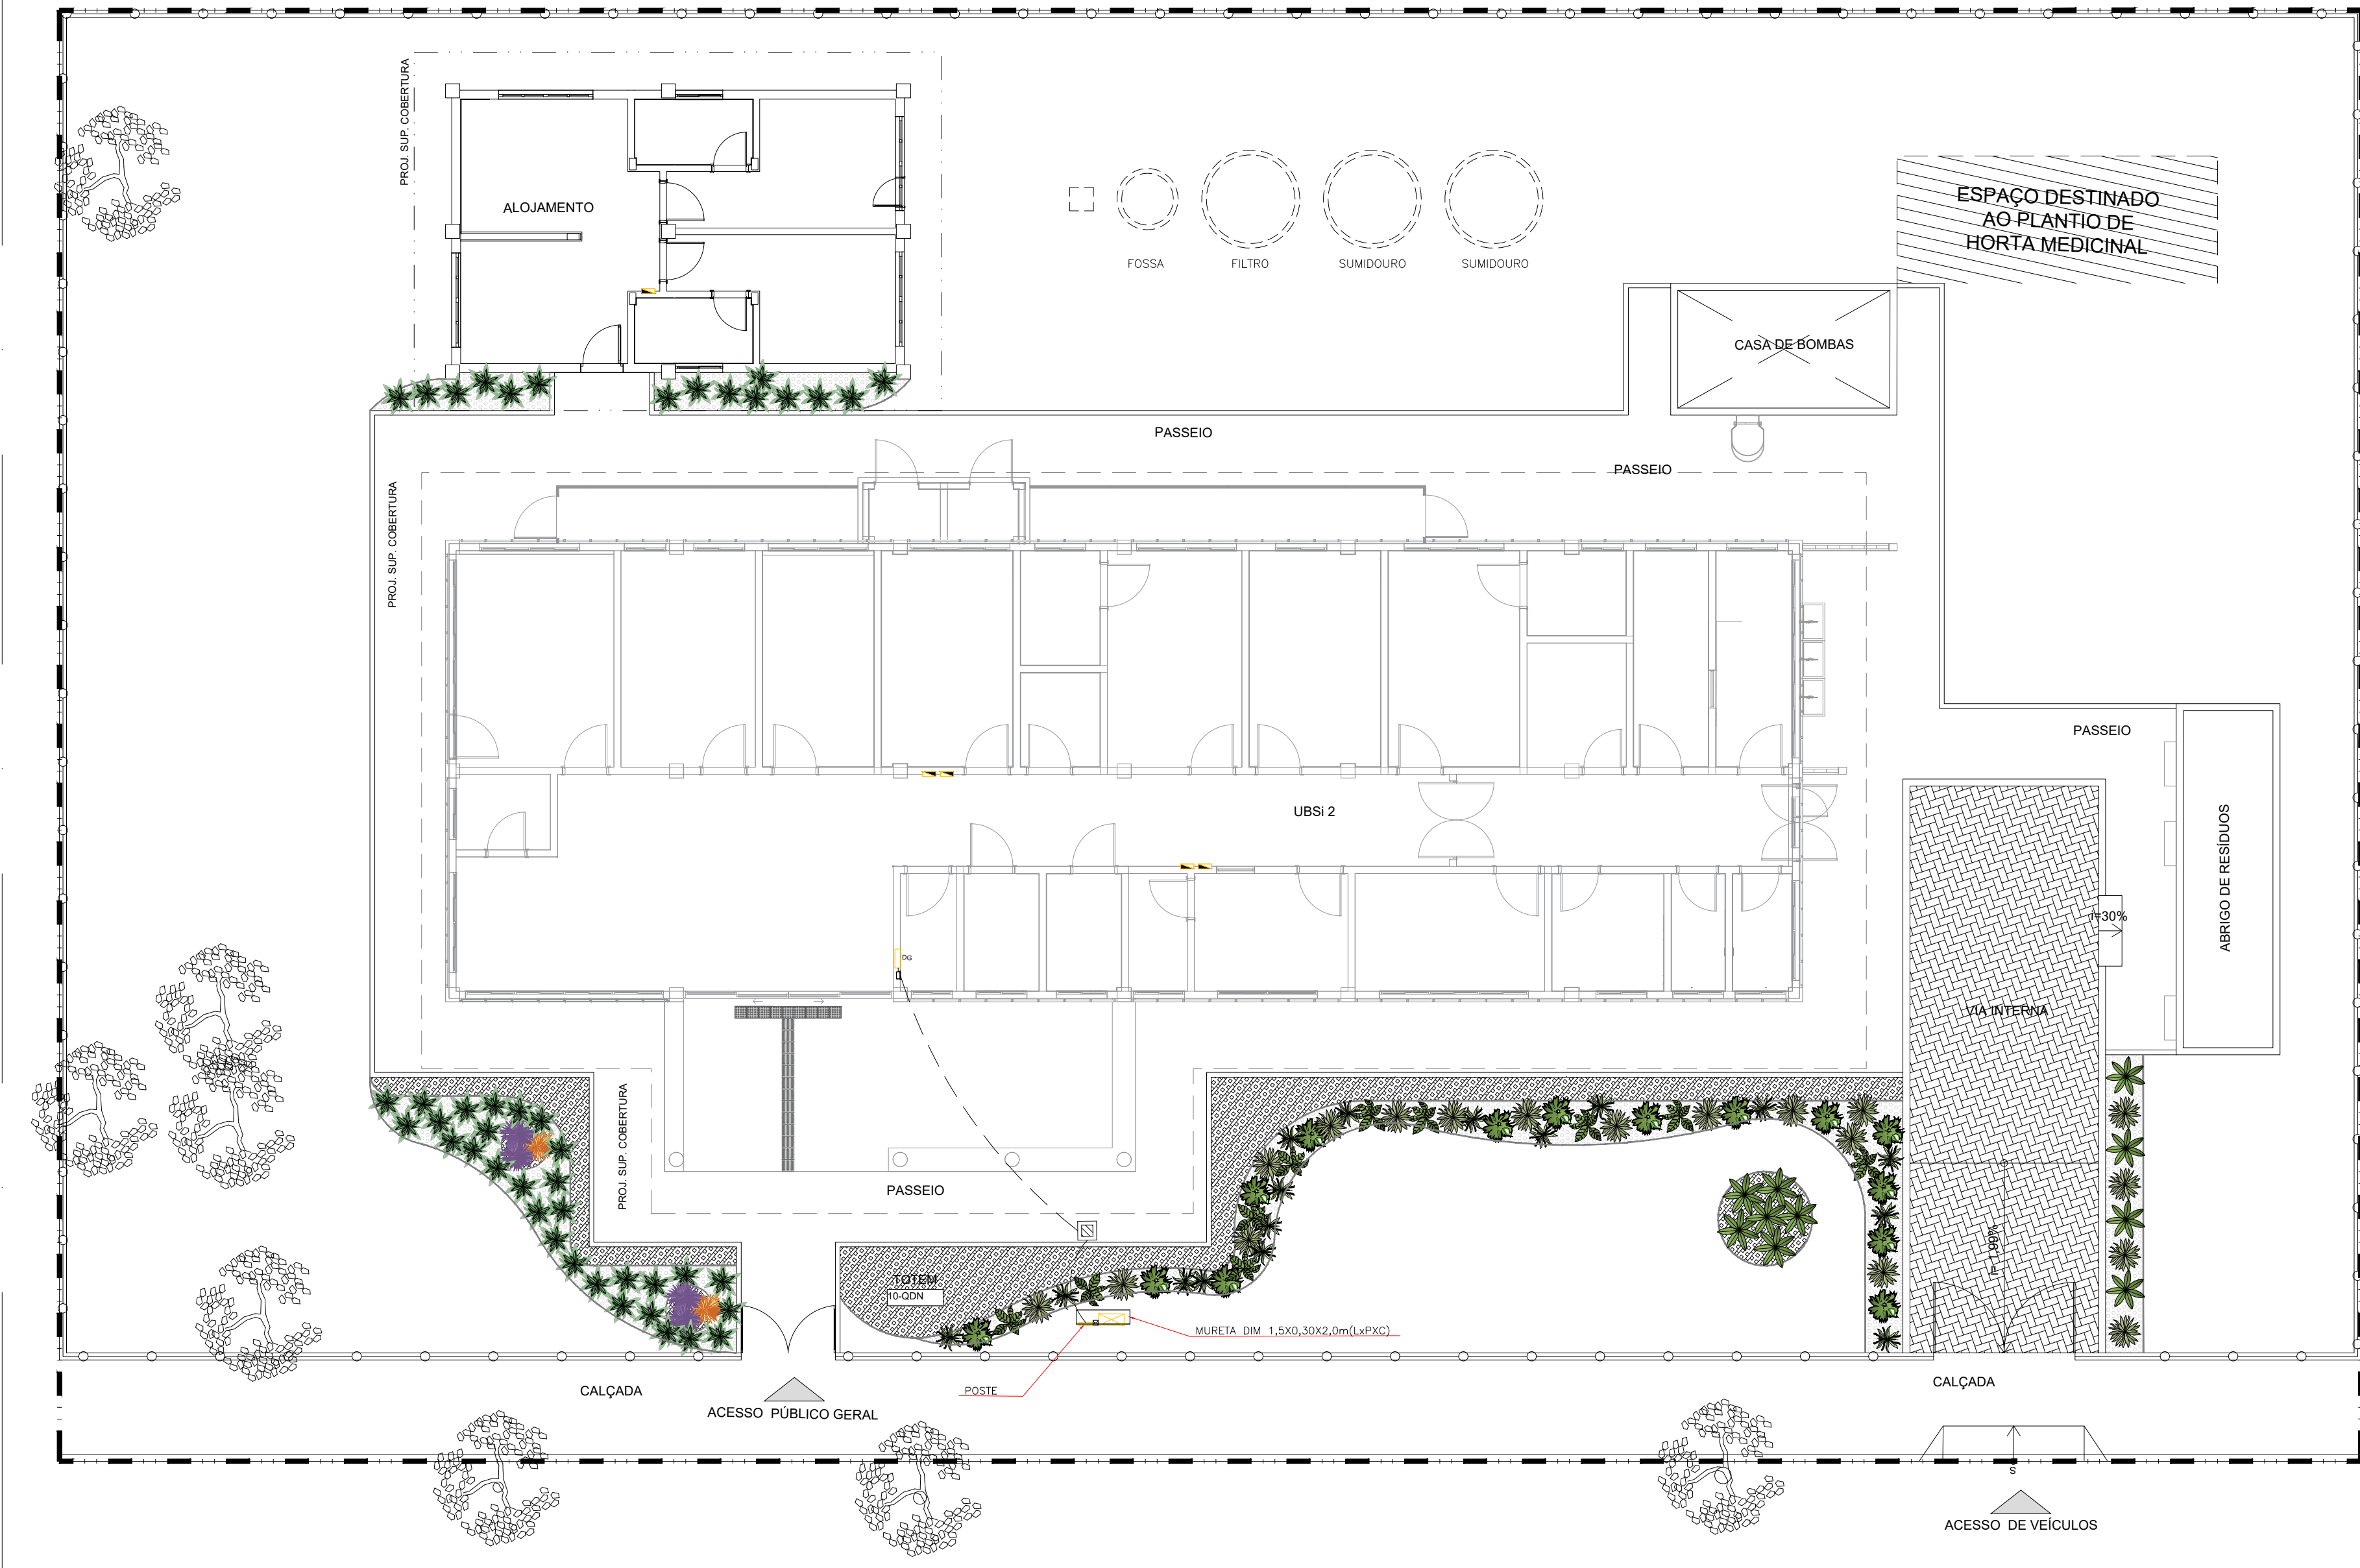

LEGENDA	
SÍMBOLO	DESCRIÇÃO
—	ELETRODUTO EM PVC RÍGIDO ANTICHAMA INSTALADO ACIMA DO FORRO..
---	ELETRODUTO EM PVC RÍGIDO ANTICHAMA NA COR PRETA, INSTALADO NO PISO
☐	CAIXA DE PASSAGEM EM ALVENARIA COM TAMPA EM CONCRETO COM ALÇAS CONFORME DETALHE, DIM 40X40X40CM.

- NOTAS
- TODO CABEAMENTO DEVERÁ SER CATEGORIA 6 BLINDADO, DISTÂNCIA MÁXIMA DO RACK 90 METROS.
 - TODOS OS ELETRODUTOS DEVERÃO SER DE PVC RÍGIDO ROSCÁVEL CLASSE "B".
 - DEIXAR ARAME GUIA 14 BWG EM TODA TUBULAÇÃO "VAZIA".
 - DEVERÁ SER FEITO ATERRAMENTO, COM FIO DE COBRE NÚ #16,0mm2 NOS QUADROS DE ENTRADA (INTERLIGAR A MALHA DE TERRA).
 - TODAS AS LIGAÇÕES NAS CAIXAS DE PISO E PAREDE DEVERÃO SER FEITAS ATRAVÉS DE BUCHA E ARRUELA DE ALUMÍNIO.
 - DEVERÃO POSSUIR NO MÁXIMO DUAS CURVAS NUM LANCE ENTRE DUAS CAIXAS.
 - OS CONDUTORES DE ATERRAMENTO DEVERÃO SER INSTALADAS A UMA PROFUNDIDADE DE 50cm, DEVERÃO SER UTILIZADAS SOLDA TIPO EXOTÉRMICAS NAS CONEXÕES CABO HASTE E CABO CABO.
 - A HASTE DE ATERRAMENTO MAIS PRÓXIMA DO DG DEVERÁ POSSUIR CAIXA DE INSPEÇÃO, COM TAMPA, PARA FUTURAS INSPEÇÕES E MEDIÇÕES.
 - O QUADRO (DG) DEVERÁ POSSUIR FUNDO DE MADEIRA COMPENSADA COM 16mm e 19mm, CONFORME NORMA ABNT NBR 224-1204-13.
 - TODAS AS CAIXAS SUBTERRÂNEAS DEVERÃO POSSUIR DRENO.

CONSORCIO SAÚDE CONCREMAT-MEP - CNPJ 02.255.454/0001-35 RUA JOAQUIM PALHARES, no. 40, ANDAR 5 - RIO DE JANEIRO/RJ - CEP 20.260-080 - FONE (21) 3535-4131 Medidas em metros. Confira medidas no local. O valor de cada preloção ao da escala. Atente de qualquer alteração consultar o arquiteto responsável.			
REV.	DATA	CONTÉUDO	REV. DATA CONTÉUDO
00	10/04/2026	EMIÇÃO INICIAL	
Nome do Empreendimento			
UBSi II			
Endereço do Empreendimento		Disciplina	
ALDEIA BARRA VELHA, S/Nº, PORTO SEGURO-BA		CABEAMENTO	
Título do desenho		Etapas	
ENTRADA TELEFONIA E INTERNET		PROJETO EXECUTIVO	
Projeto e coordenador		Prancha	
CONSORCIO SAÚDE CONCREMAT-MEP - CNPJ 02.255.454/0001-35 RUA JOAQUIM PALHARES, no. 40, ANDAR 5 - RIO DE JANEIRO/RJ - CEP 20.260-080 FONE (21) 3535-4131		01/01	
Responsável Técnico pelo Projeto de Urbanismo		Especialidade	
CLAUDIR SOUSA DOS SANTOS Engenheiro CREA/BA nº 52.704-D/BA		CAB	
Revisão		Escala	
00		1/100	