


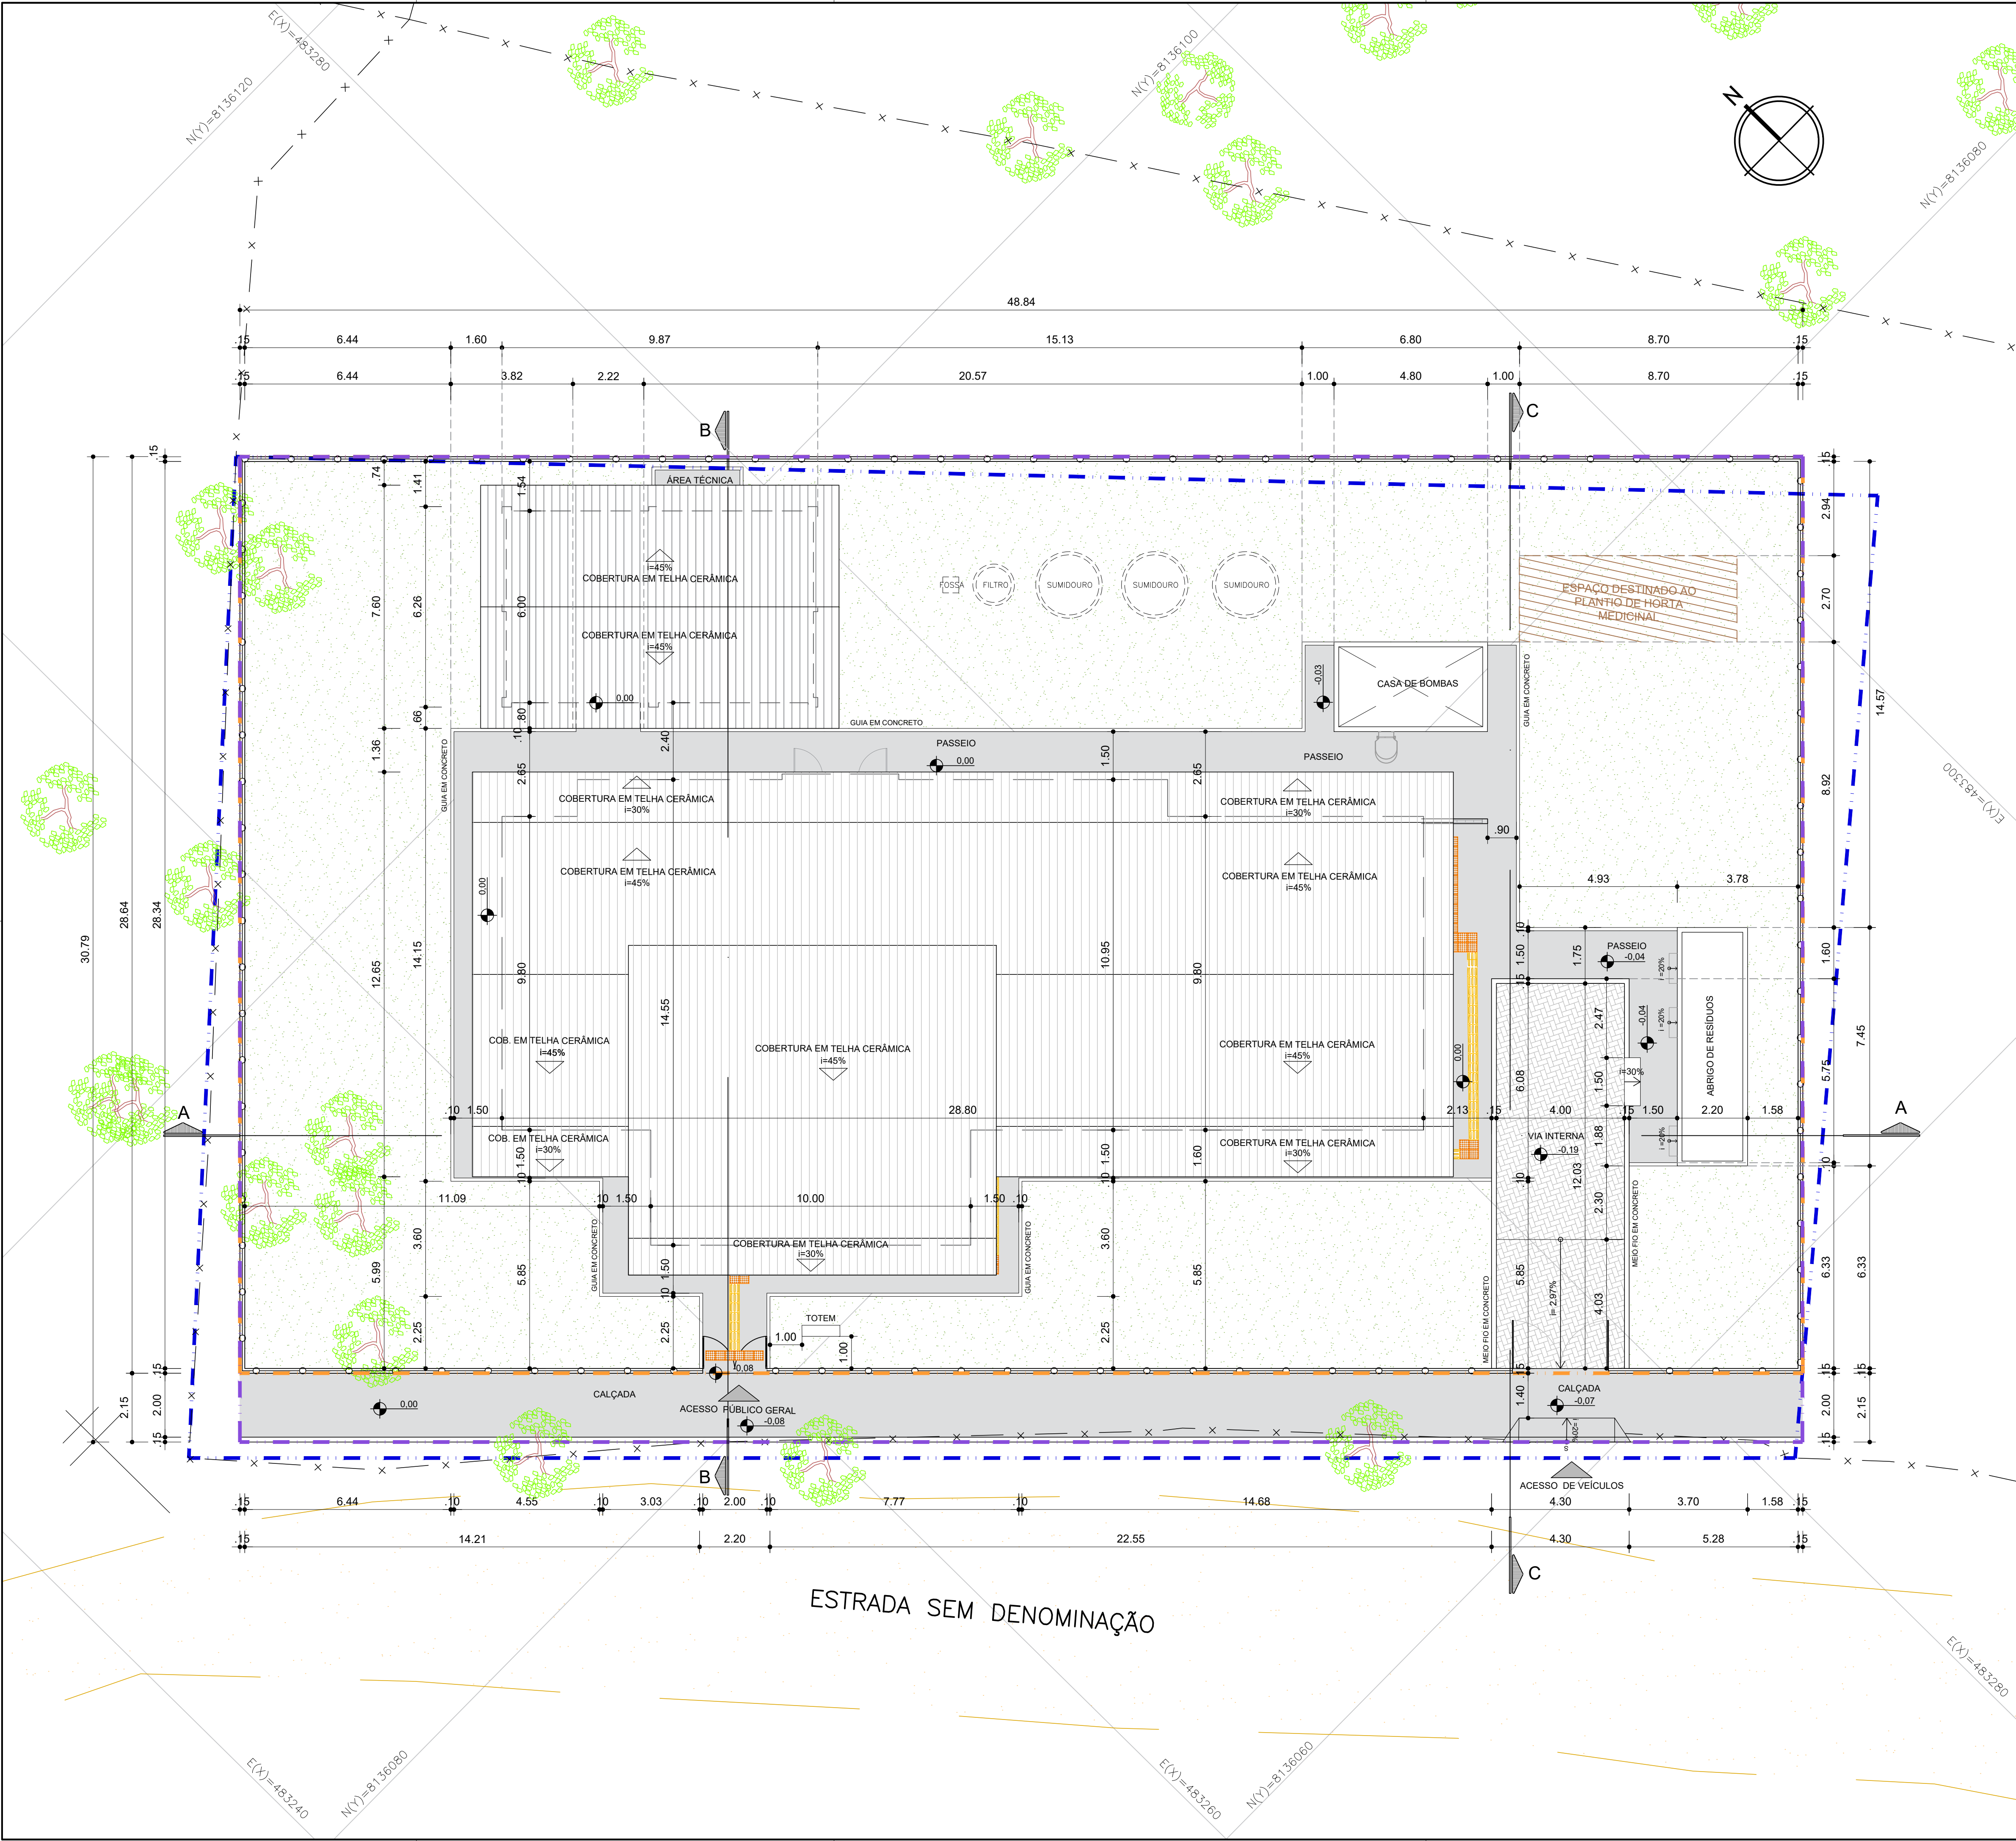

QUADRO DE ÁREAS	
ÁREAS GERAIS	
ÁREA DA POLIGONAL DE INTERVENÇÃO	1.503,69 m²
ÁREA DO LOTE	1.398,83 m²
ÁREAS DE PAVIMENTAÇÃO	
ÁREA DE PAVIMENTAÇÃO EM CONCRETO - INTERNO AO LOTE	192,56 m²
ÁREA DE PAVIMENTAÇÃO EM CONCRETO - EXTERNO AO LOTE	96,05 m²
ÁREA DE RAMPA DE VEÍCULOS - EXTERNO AO LOTE	2,62 m²
ÁREA PISO INTERTRAVADO - INTERNO AO LOTE	48,11 m²
ÁREA DE PAVIMENTAÇÃO EM CONCRETO - INTERNO AO LOTE - TOTAL	192,56 m²
ÁREA DE PAVIMENTAÇÃO EM CONCRETO - EXTERNO AO LOTE - TOTAL	96,05 m²
ÁREA CONSTRUÍDA	
EDIFICAÇÃO PRINCIPAL + VARANDA + COMPR. + VÁCUO	322,47 m²
DEPÓSITO, LAVAGEM, RESÍDUOS	16,39 m²
CASA DE BOMBAS + RESERVATÓRIO	26,88 m²
ALOJAMENTO	57,55 m²
ÁREA CONSTRUÍDA TOTAL	423,29 m²
ÁREA OCUPADA	
EDIFICAÇÃO PRINCIPAL + VARANDA + COMPR. + VÁCUO	463,32 m²
DEPÓSITO, LAVAGEM, RESÍDUOS	16,39 m²
CASA DE BOMBAS + RESERVATÓRIO	13,44 m²
ALOJAMENTO	85,12 m²
ÁREA OCUPADA TOTAL	578,27 m²
ÁREA PERMEÁVEL	
ÁREA DE JARDIM	677,04m²
ÁREA PERMEÁVEL TOTAL	677,04 m²
ÍNDICES URBANÍSTICOS	
COEFICIENTE DE APROVEITAMENTO	0,30
ÍNDICE DE OCUPAÇÃO	0,41
ÍNDICE DE PERMEABILIDADE	0,48

LEGENDA GERAL	
	POLIGONAL FORNECIDA PELA SESAB
	POLIGONAL DO LOTE
	POLIGONAL DE INTERVENÇÃO
	PAVIMENTOS EM CONCRETO
	PISO INTERTRAVADO
	ÁREAS DE JARDIM
	POSTES EXISTENTES
	TOTEM COMUNICAÇÃO VISUAL
	CURVAS DE NÍVEL
	TALUDES
	ÁRVORES EXISTENTES
	CERCA EXISTENTE
	BORDA DE VIA EXISTENTE
	PISO TÁTIL DIRECIONAL
	PISO TÁTIL ALERTA

*NOTA:

- O PROJETO DE IMPLANTAÇÃO DA UNIDADE BÁSICA DE SAÚDE INDÍGENA (UBSI) UTILIZOU COMO REFERÊNCIA O LEVANTAMENTO TOPOGRÁFICO FORNECIDO PELA SESAB.

- PARA O PROJETO DE IMPLANTAÇÃO DA UNIDADE BÁSICA DE SAÚDE INDÍGENA DE BARRA VELHA, FOI CONSIDERADO O NÍVEL DA CALÇADA DE ACESSO DE **+21,50 COMO +0,00** A TÍTULO DE FACILITAR A EXECUÇÃO NA OBRA.

CONSORCIO SAÚDE CONCREMAT-MEP - CNPJ 00.255.454/0001-35 RUA JOAQUIM PALHARES, no. 40, ANDAR 5 - RIO DE JANEIRO/RJ - CEP 20.260-080 - FONE (21) 3535-4131 Medidas em metros. Confira medidas no local. O valor da cota prevalece ao da escala. Antes de qualquer alteração consultar o arquiteto responsável.					
REV	DATA	CONTEÚDO	REV	DATA	CONTEÚDO
00	19/03/2026	EMIÇÃO INICIAL	03	11/04/2026	INCLUSÃO DA ÁREA TÉCNICA DO ALOJAMENTO
01	23/03/2026	ALTERAÇÃO CONFORME SOLICITAÇÃO DA SESAB			
02	09/04/2026	COMP. COM OS PROJETOS COMPLEMENTARES			
Nome do Empreendimento					
UBSi II					
Endereço do Empreendimento			Disciplina		
ALDEIA BARRA VELHA, PORTO SEGURO			URBANISMO		
Título do desenho			Escala		
PLANTA DE SITUAÇÃO			PROJETO EXECUTIVO		
 CONSORCIO SAÚDE CONCREMAT MEP			Projeto e coordenador		
			CONSORCIO SAÚDE CONCREMAT-MEP - CNPJ 00.255.454/0001-35 RUA JOAQUIM PALHARES, no. 40, ANDAR 5 - RIO DE JANEIRO/RJ - CEP 20.260-080 - FONE (21) 3535-4131		
			Responsável Técnico pelo Projeto de Urbanismo		
AILA LEVINO PEDREIRA BRITTO Arquiteta CAUBA Nº A32017-D			Plancha	Especialidade	
			02/06	URB	
			Revisão	Escala	
			03	1/100	