


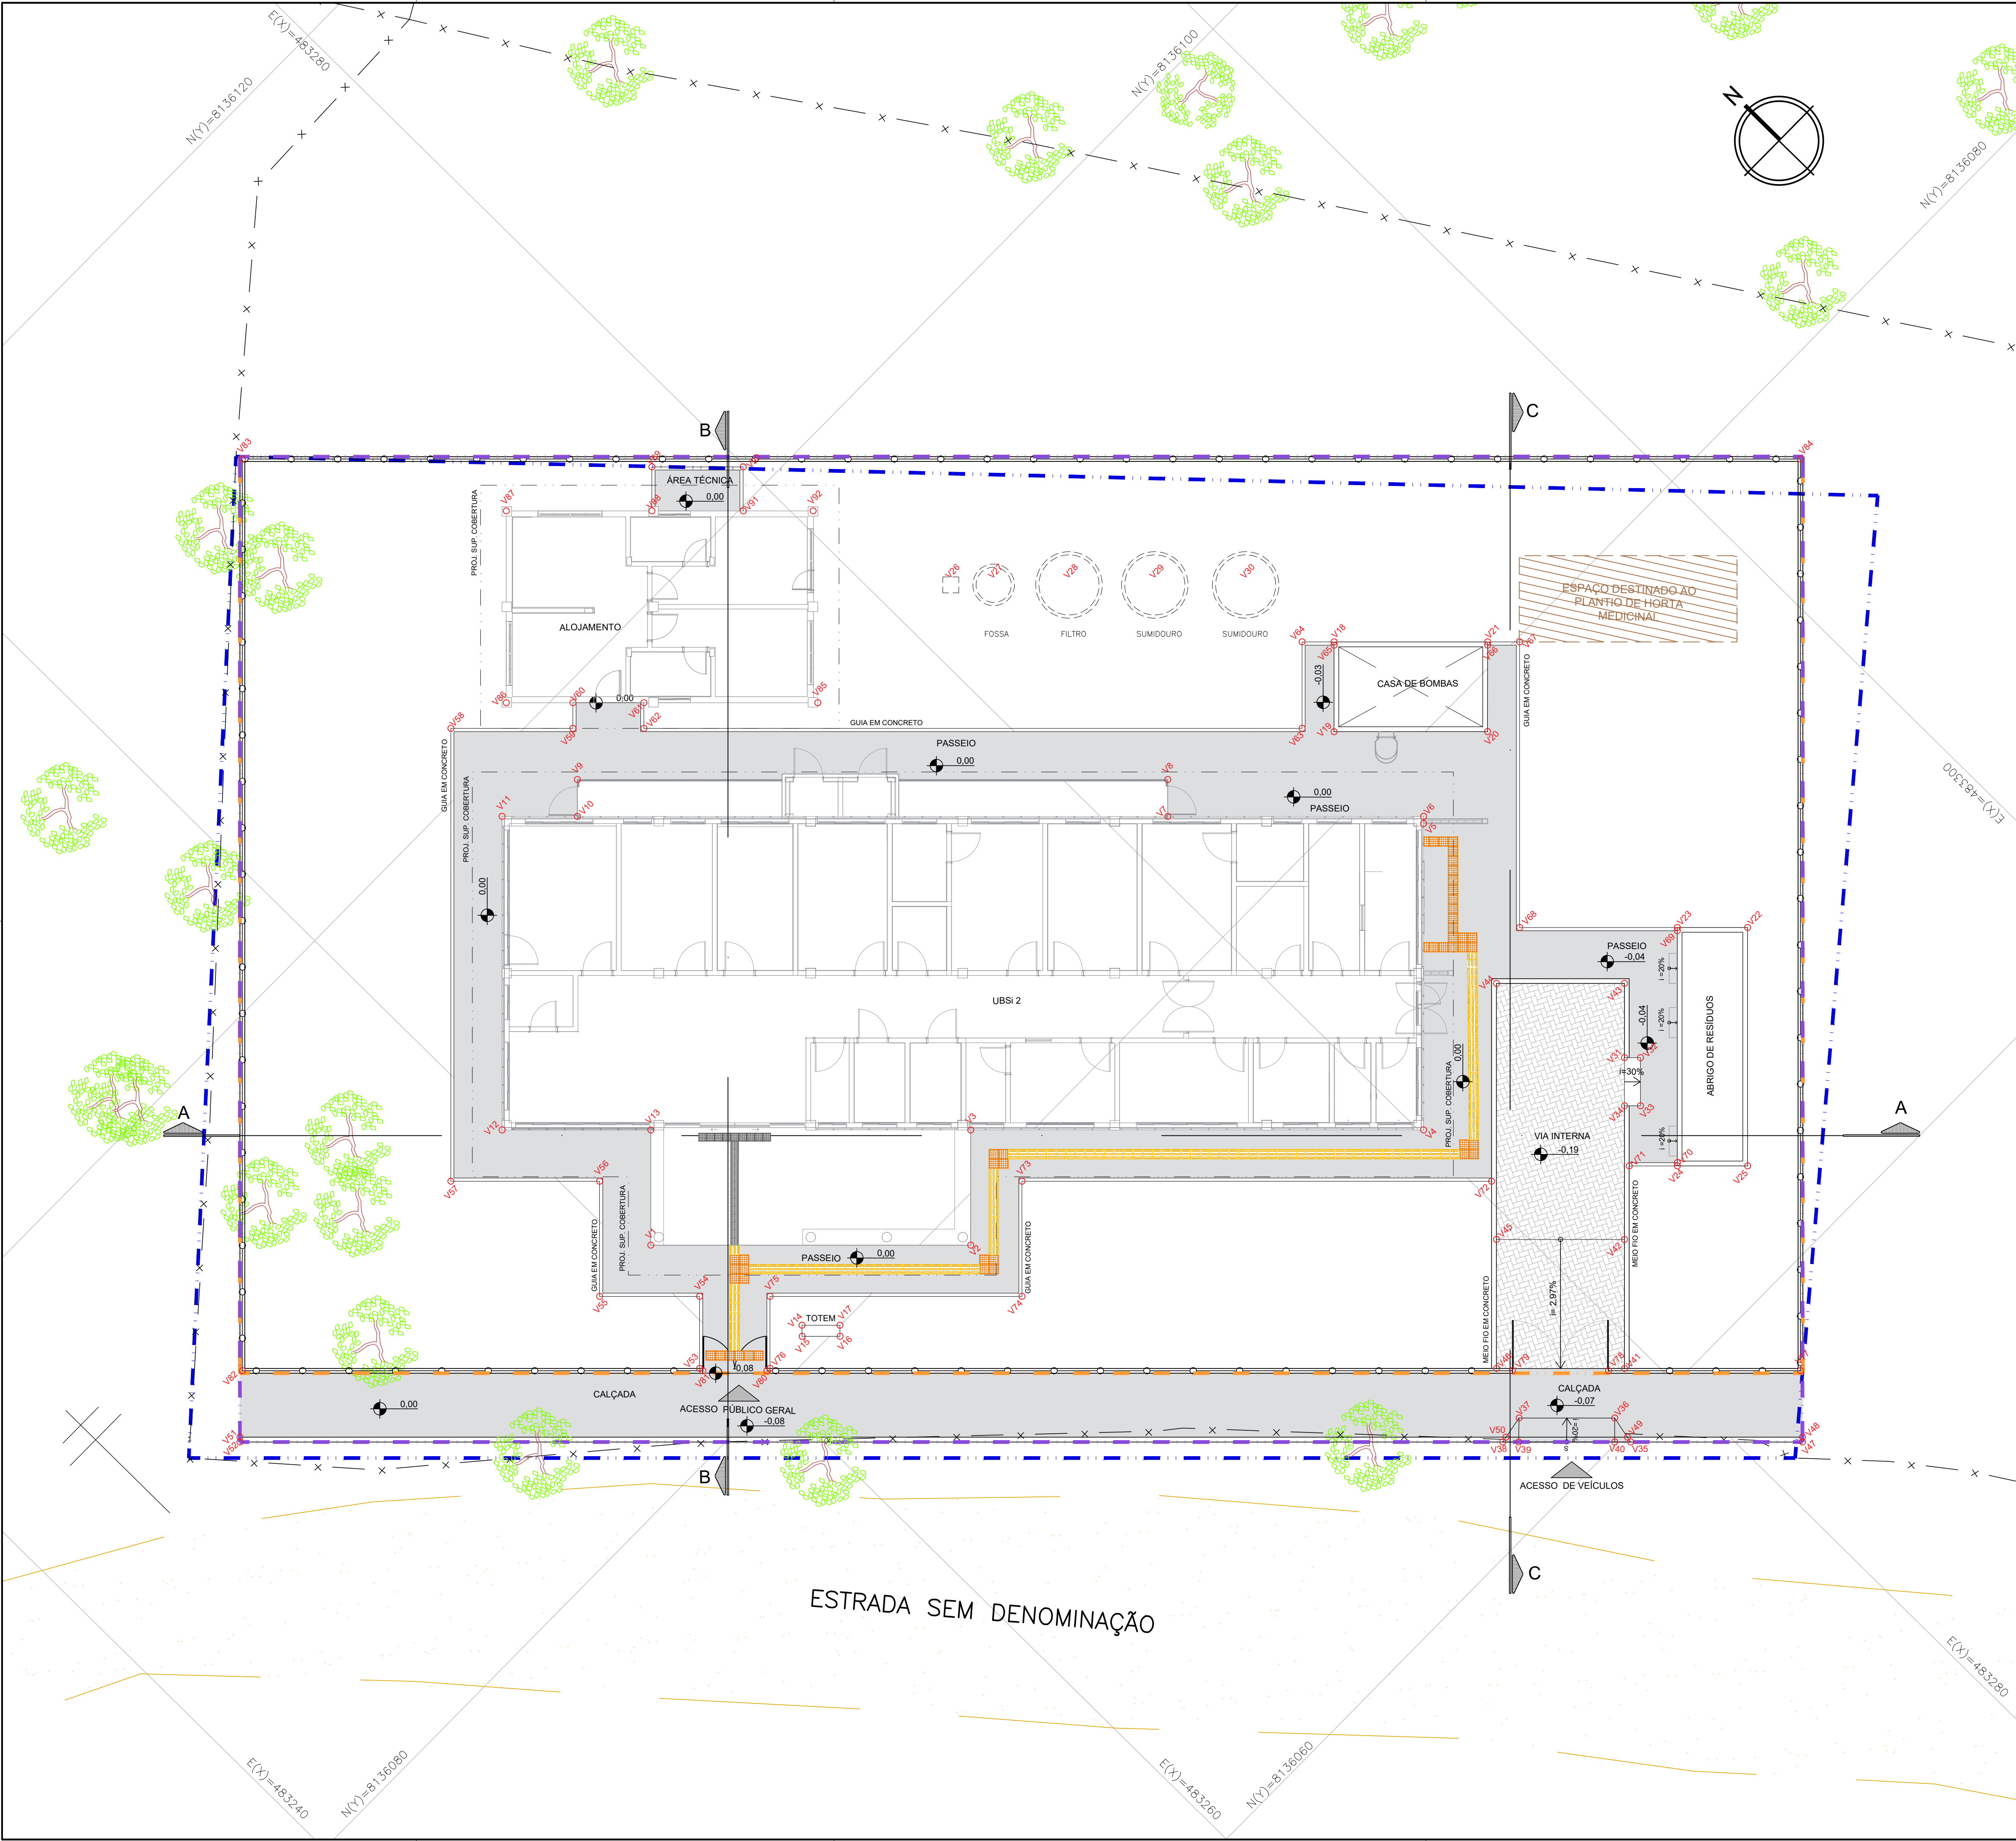

LEGENDA GERAL			
	POLIGONAL DE TERRENO		PISO TÁTIL DIRECIONAL
	POLIGONAL DE INTERVENÇÃO		PISO TÁTIL ALERTA
	POLIGONAL FORNECIDA PELA SESAB		PISO TÁTIL DIRECIONAL EMBORRACHADO
			PISO TÁTIL DE ALERTA EMBORRACHADO

EDIFICAÇÃO PRINCIPAL		
VÉRTICE	COORD. X	COORD. Y
V1	483260.595	8136085.838
V2	483267.615	8136078.716
V3	483270.179	8136081.243
V4	483280.111	8136071.165
V5	483286.931	8136077.886
V6	483287.091	8136078.044
V7	483281.475	8136083.739
V8	483282.295	8136084.548
V9	483269.347	8136097.686
V10	483268.528	8136096.879
V11	483266.875	8136098.556
V12	483259.895	8136091.677
V13	483263.159	8136088.365

MEIO FIO		
VÉRTICE	COORD. X	COORD. Y
V47	483281.477	8136055.889
V48	483281.583	8136055.994
V49	483277.745	8136059.889
V50	483275.079	8136062.594
V51	483247.310	8136090.771
V52	483247.203	8136090.665

GUIA DE CONCRETO		
VÉRTICE	COORD. X	COORD. Y
V53	483258.924	8136082.049
V54	483260.526	8136083.628
V55	483258.332	8136085.855
V56	483260.897	8136088.382
V57	483257.633	8136091.694
V58	483267.711	8136101.626
V59	483270.390	8136098.907
V60	483270.960	8136099.469
V61	483272.515	8136097.891
V62	483271.945	8136097.330
V63	483286.382	8136082.680
V64	483288.305	8136084.576
V65	483288.936	8136083.793
V66	483292.305	8136080.375
V67	483293.078	8136079.732
V68	483286.724	8136073.470
V69	483290.110	8136069.891
V70	483284.947	8136064.802
V71	483283.822	8136065.800
V72	483280.464	8136068.527
V73	483270.162	8136078.980
V74	483267.598	8136076.453
V75	483262.071	8136082.062
V76	483260.468	8136080.482

TOTEM		
VÉRTICE	COORD. X	COORD. Y
V14	483262.131	8136080.718
V15	483261.884	8136080.470
V16	483262.716	8136079.626
V17	483262.963	8136079.874

CASA DE BOMBAS		
VÉRTICE	COORD. X	COORD. Y
V18	483289.007	8136083.863
V19	483287.010	8136081.895
V20	483290.381	8136078.481
V21	483292.377	8136080.445

CASA DE RESÍDUOS		
VÉRTICE	COORD. X	COORD. Y
V22	483291.726	8136068.394
V23	483290.181	8136069.961
V24	483284.875	8136064.732
V25	483286.420	8136063.165

SUMIDOURO, FILTRO E FOSSA		
VÉRTICE	COORD. X	COORD. Y
V26	483281.872	8136093.645
V27	483282.814	8136092.691
V28	483284.466	8136091.014
V29	483286.347	8136089.104
V30	483288.341	8136087.082

RAMPA DE SERVIÇO		
VÉRTICE	COORD. X	COORD. Y
V31	483286.125	8136068.280
V32	483286.476	8136067.923
V33	483285.407	8136066.871
V34	483285.056	8136067.227

RAMPA DE CARROS		
VÉRTICE	COORD. X	COORD. Y
V35	483277.708	8136059.712
V36	483277.892	8136060.595
V37	483275.794	8136062.723
V38	483274.901	8136062.561
V39	483275.252	8136062.205
V40	483277.357	8136060.068

VIA DE SERVIÇO		
VÉRTICE	COORD. X	COORD. Y
V41	483279.210	8136061.465
V42	483282.079	8136064.292
V43	483287.777	8136069.908
V44	483284.969	8136072.757
V45	483279.271	8136067.141
V46	483276.402	8136064.314

GRADIL		
VÉRTICE	COORD. X	COORD. Y
V77	483283.018	8136057.495
V78	483278.808	8136061.767
V79	483276.700	8136063.905
V80	483260.344	8136080.501
V81	483258.941	8136081.925
V82	483248.841	8136092.174
V83	483269.133	8136112.173
V84	483303.312	8136077.496

ALOJAMENTO UBSi		
VÉRTICE	COORD. X	COORD. Y
V85	483276.333	8136094.020
V86	483269.500	8136100.954
V87	483273.770	8136105.162
V88	483276.964	8136101.921
V89	483277.943	8136102.886
V90	483279.944	8136100.856
V91	483278.964	8136099.891
V92	483280.497	8136098.332

CONSORCIO SAÚDE CONCREMAT-MEP - CNPJ 00.255.454/0001-35
RUA JOAQUIM PALHARES, no. 40, ANDAR 5 - RIO DE JANEIRO RJ - CEP 20.260-080 - FONE (21) 3535-4131
Medidas em metros. Confira medidas no local. Antes de qualquer alteração consultar o arquiteto responsável.

REV	DATA	CONTEÚDO	REV	DATA	CONTEÚDO
00	19/03/2026	EMIÇÃO INICIAL	03	11/04/2026	INCLUSÃO DA ÁREA TÉCNICA DO ALOJAMENTO
01	23/03/2026	ALTERAÇÃO CONFORME SOLICITAÇÃO DA SESAB			
02	09/04/2026	COMP. COM OS PROJETOS COMPLEMENTARES			

Nome do Empreendimento: UBSi II					
Endereço do Empreendimento: ALDEIA BARRA VELHA, PORTO SEGURO			Disciplina: URBANISMO		
Título do desenho: PLANTA DE LOCAÇÃO			Escala: PROJETO EXECUTIVO		
Projeto e coordenador: CONSORCIO SAÚDE CONCREMAT-MEP - CNPJ 00.255.454/0001-35 RUA JOAQUIM PALHARES, no. 40, ANDAR 5 - RIO DE JANEIRO RJ - CEP 20.260-080 FONE (21) 3535-4131 Responsável Técnico pelo Projeto de Urbanismo AILA LEVINO PEDREIRA BRITTO Arquiteta CAUBA Nº ASS217-D			Plancha: 02/06 Revisão: 02 Especialidade: URB Escala: 1/100		