


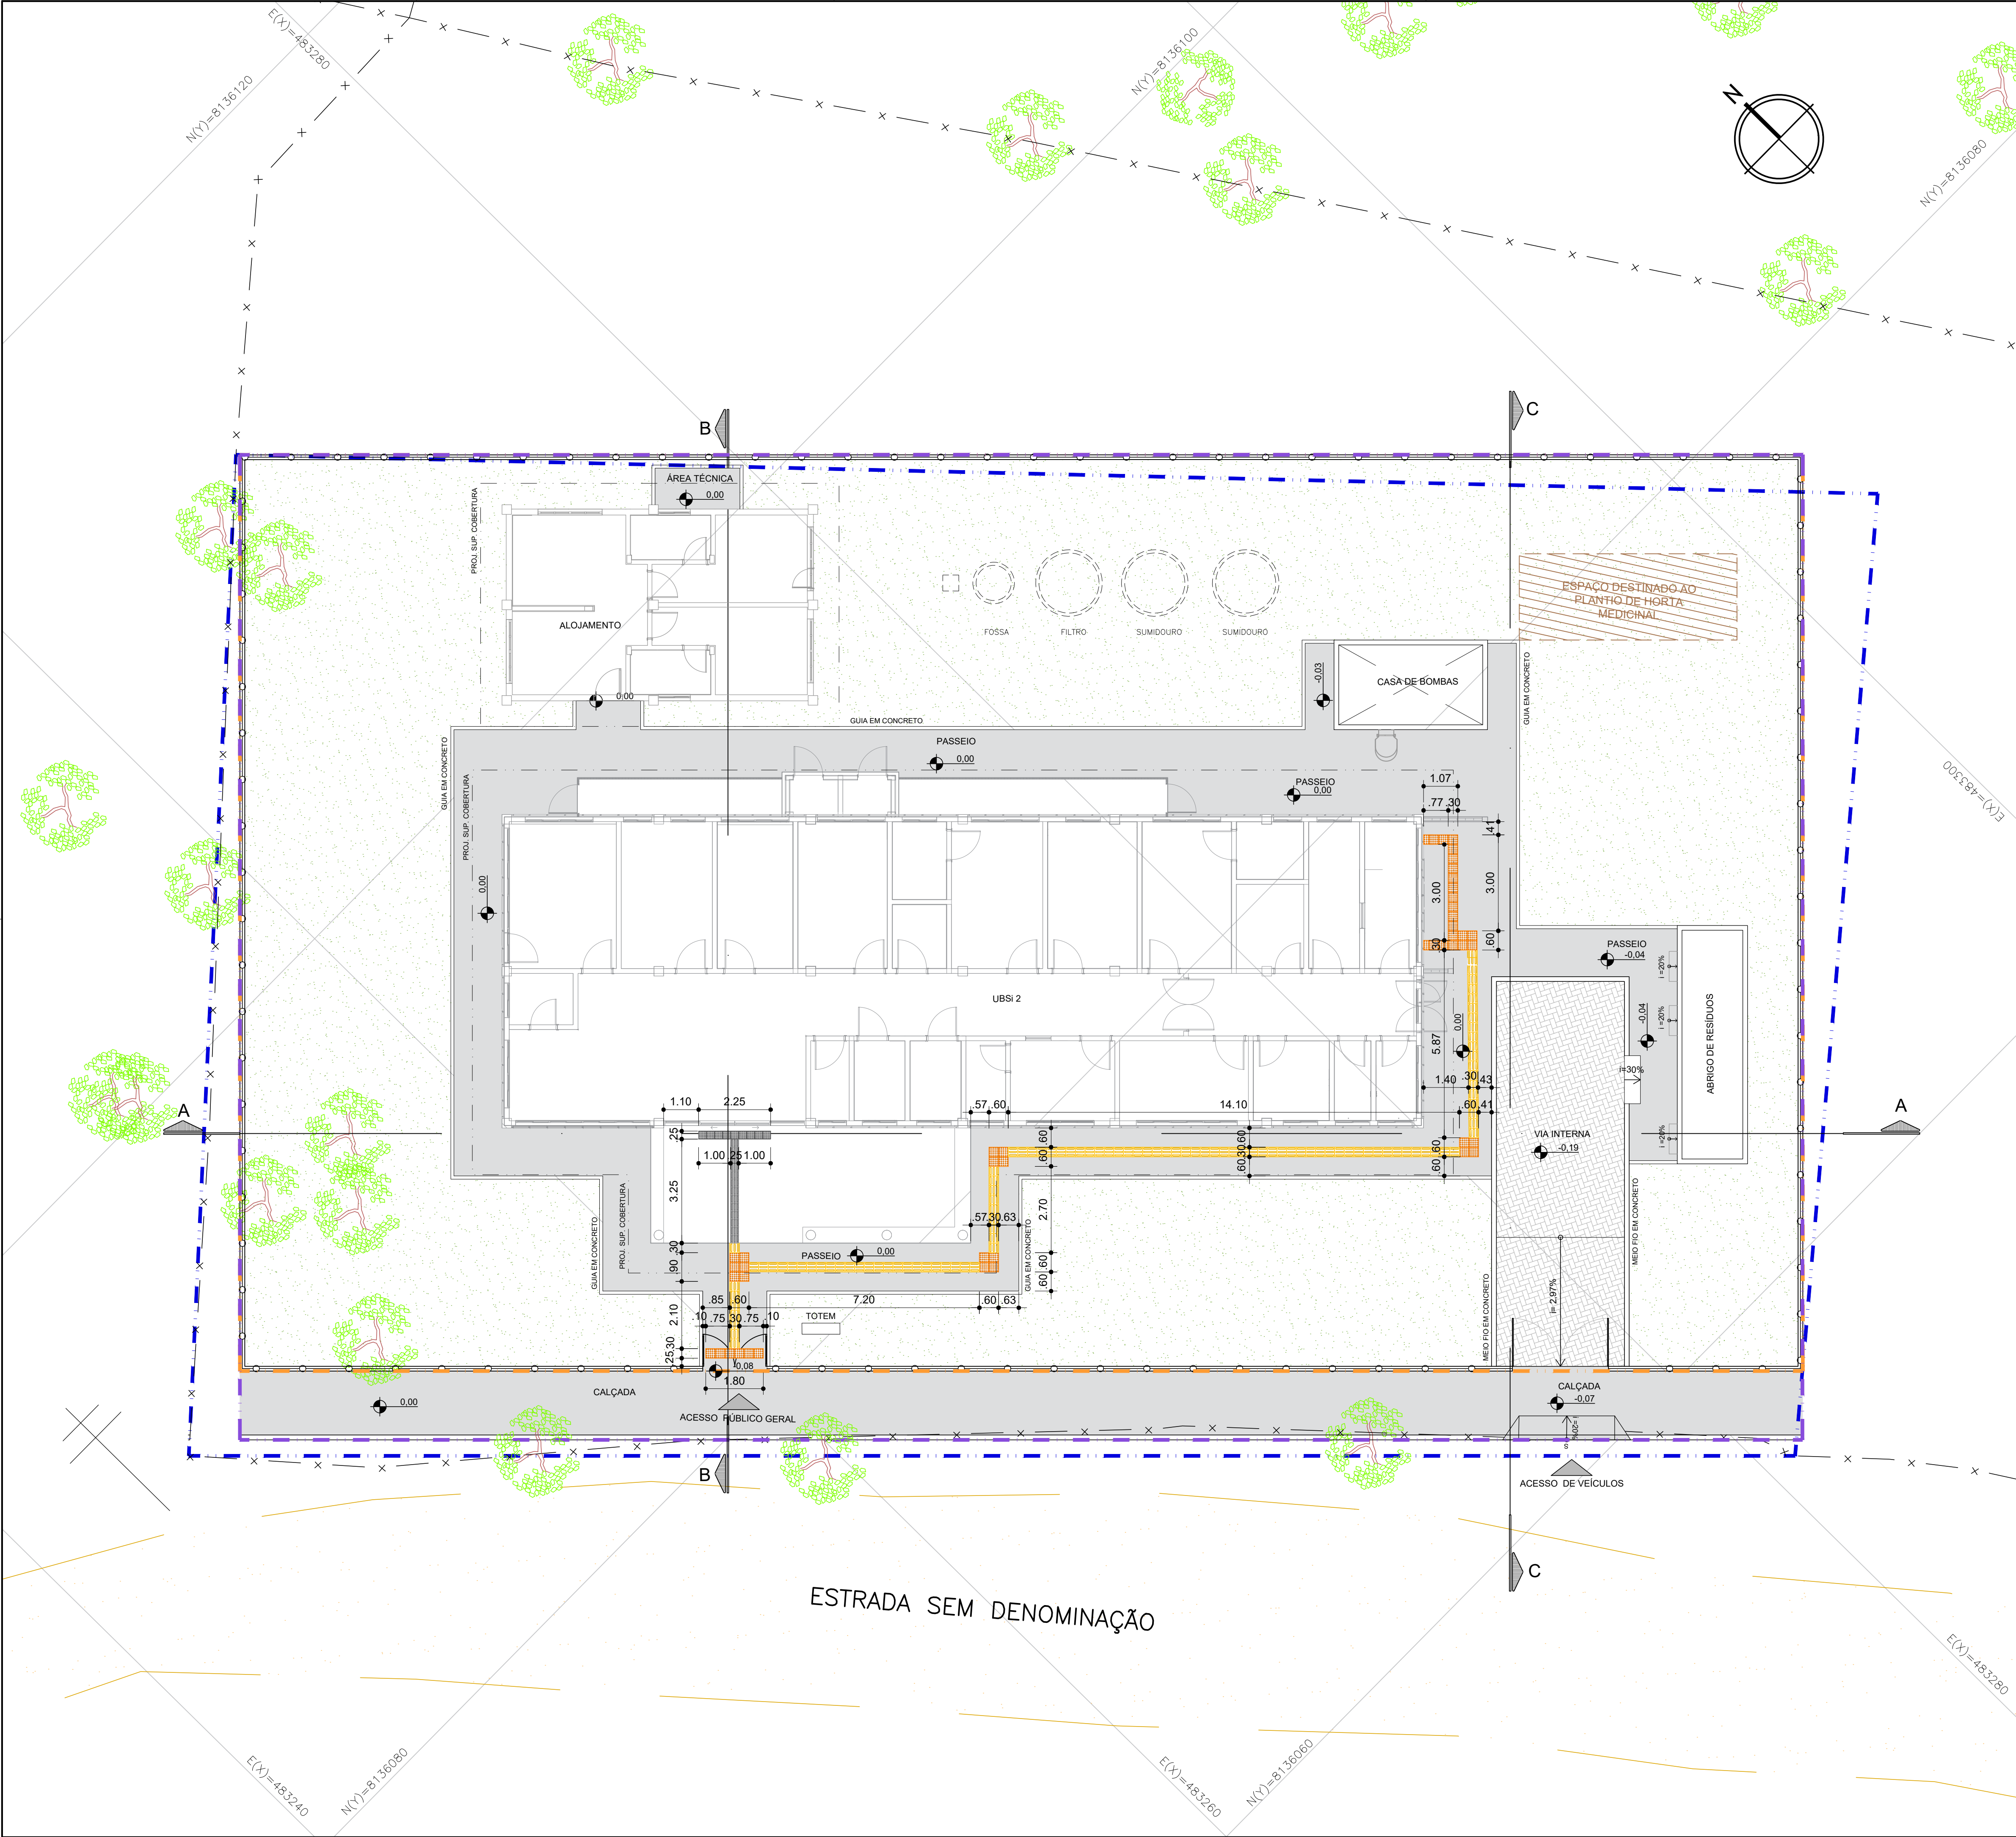

LEGENDA GERAL	
POLIGONAL DE TERRENO	PISO TÁTIL DIRECIONAL
POLIGONAL DE INTERVENÇÃO	PISO TÁTIL ALERTA
POLIGONAL FORNECIDA PELA SESAB	PISO TÁTIL DIRECIONAL EMBORRACHADO
	PISO TÁTIL DE ALERTA EMBORRACHADO

CONSORCIO SAÚDE CONCREMAT-MEP - CNPJ 00.255.454/0001-35 RUA JOAQUIM PALHARES, no. 40, ANDAR 5 - RIO DE JANEIRO RJ - CEP 20.260-080 - FONE (21) 3535-4131 Medidas em metros. Confira medidas no local. O valor da cota prevalece ao da escala. Antes de qualquer alteração consultar o arquiteto responsável.									
REV	DATA	CONTEÚDO	REV	DATA	CONTEÚDO				
00	19/03/2026	EMIÇÃO INICIAL	03	11/04/2026	INCLUSÃO DA ÁREA TÉCNICA DO ALOJAMENTO				
01	23/03/2026	ALTERAÇÃO CONFORME SOLICITAÇÃO DA SESAB							
02	09/04/2026	COMP. COM OS PROJETOS COMPLEMENTARES							
Nome do Empreendimento: UBSi II									
Endereço do Empreendimento: ALDEIA BARRA VELHA, PORTO SEGURO			Disciplina: URBANISMO						
Título do desenho: PLANTA DE PISOS TÁTEIS			Escala: PROJETO EXECUTIVO						
 CONSORCIO SAÚDE CONCREMAT MEP			Projetaista e coordenador CONSORCIO SAÚDE CONCREMAT-MEP - CNPJ 00.255.454/0001-35 RUA JOAQUIM PALHARES, no. 40, ANDAR 5 - RIO DE JANEIRO RJ - CEP 20.260-080 FONE (21) 3535-4131 Responsável Técnico pelo Projeto de Urbanismo AILA LEVINDO PEDREIRA BRITTO Arquiteta CAUBA nº A32017-0			Plancha 04/06		Especialidade URB	
			Revisão 03		Escala 1/100				