




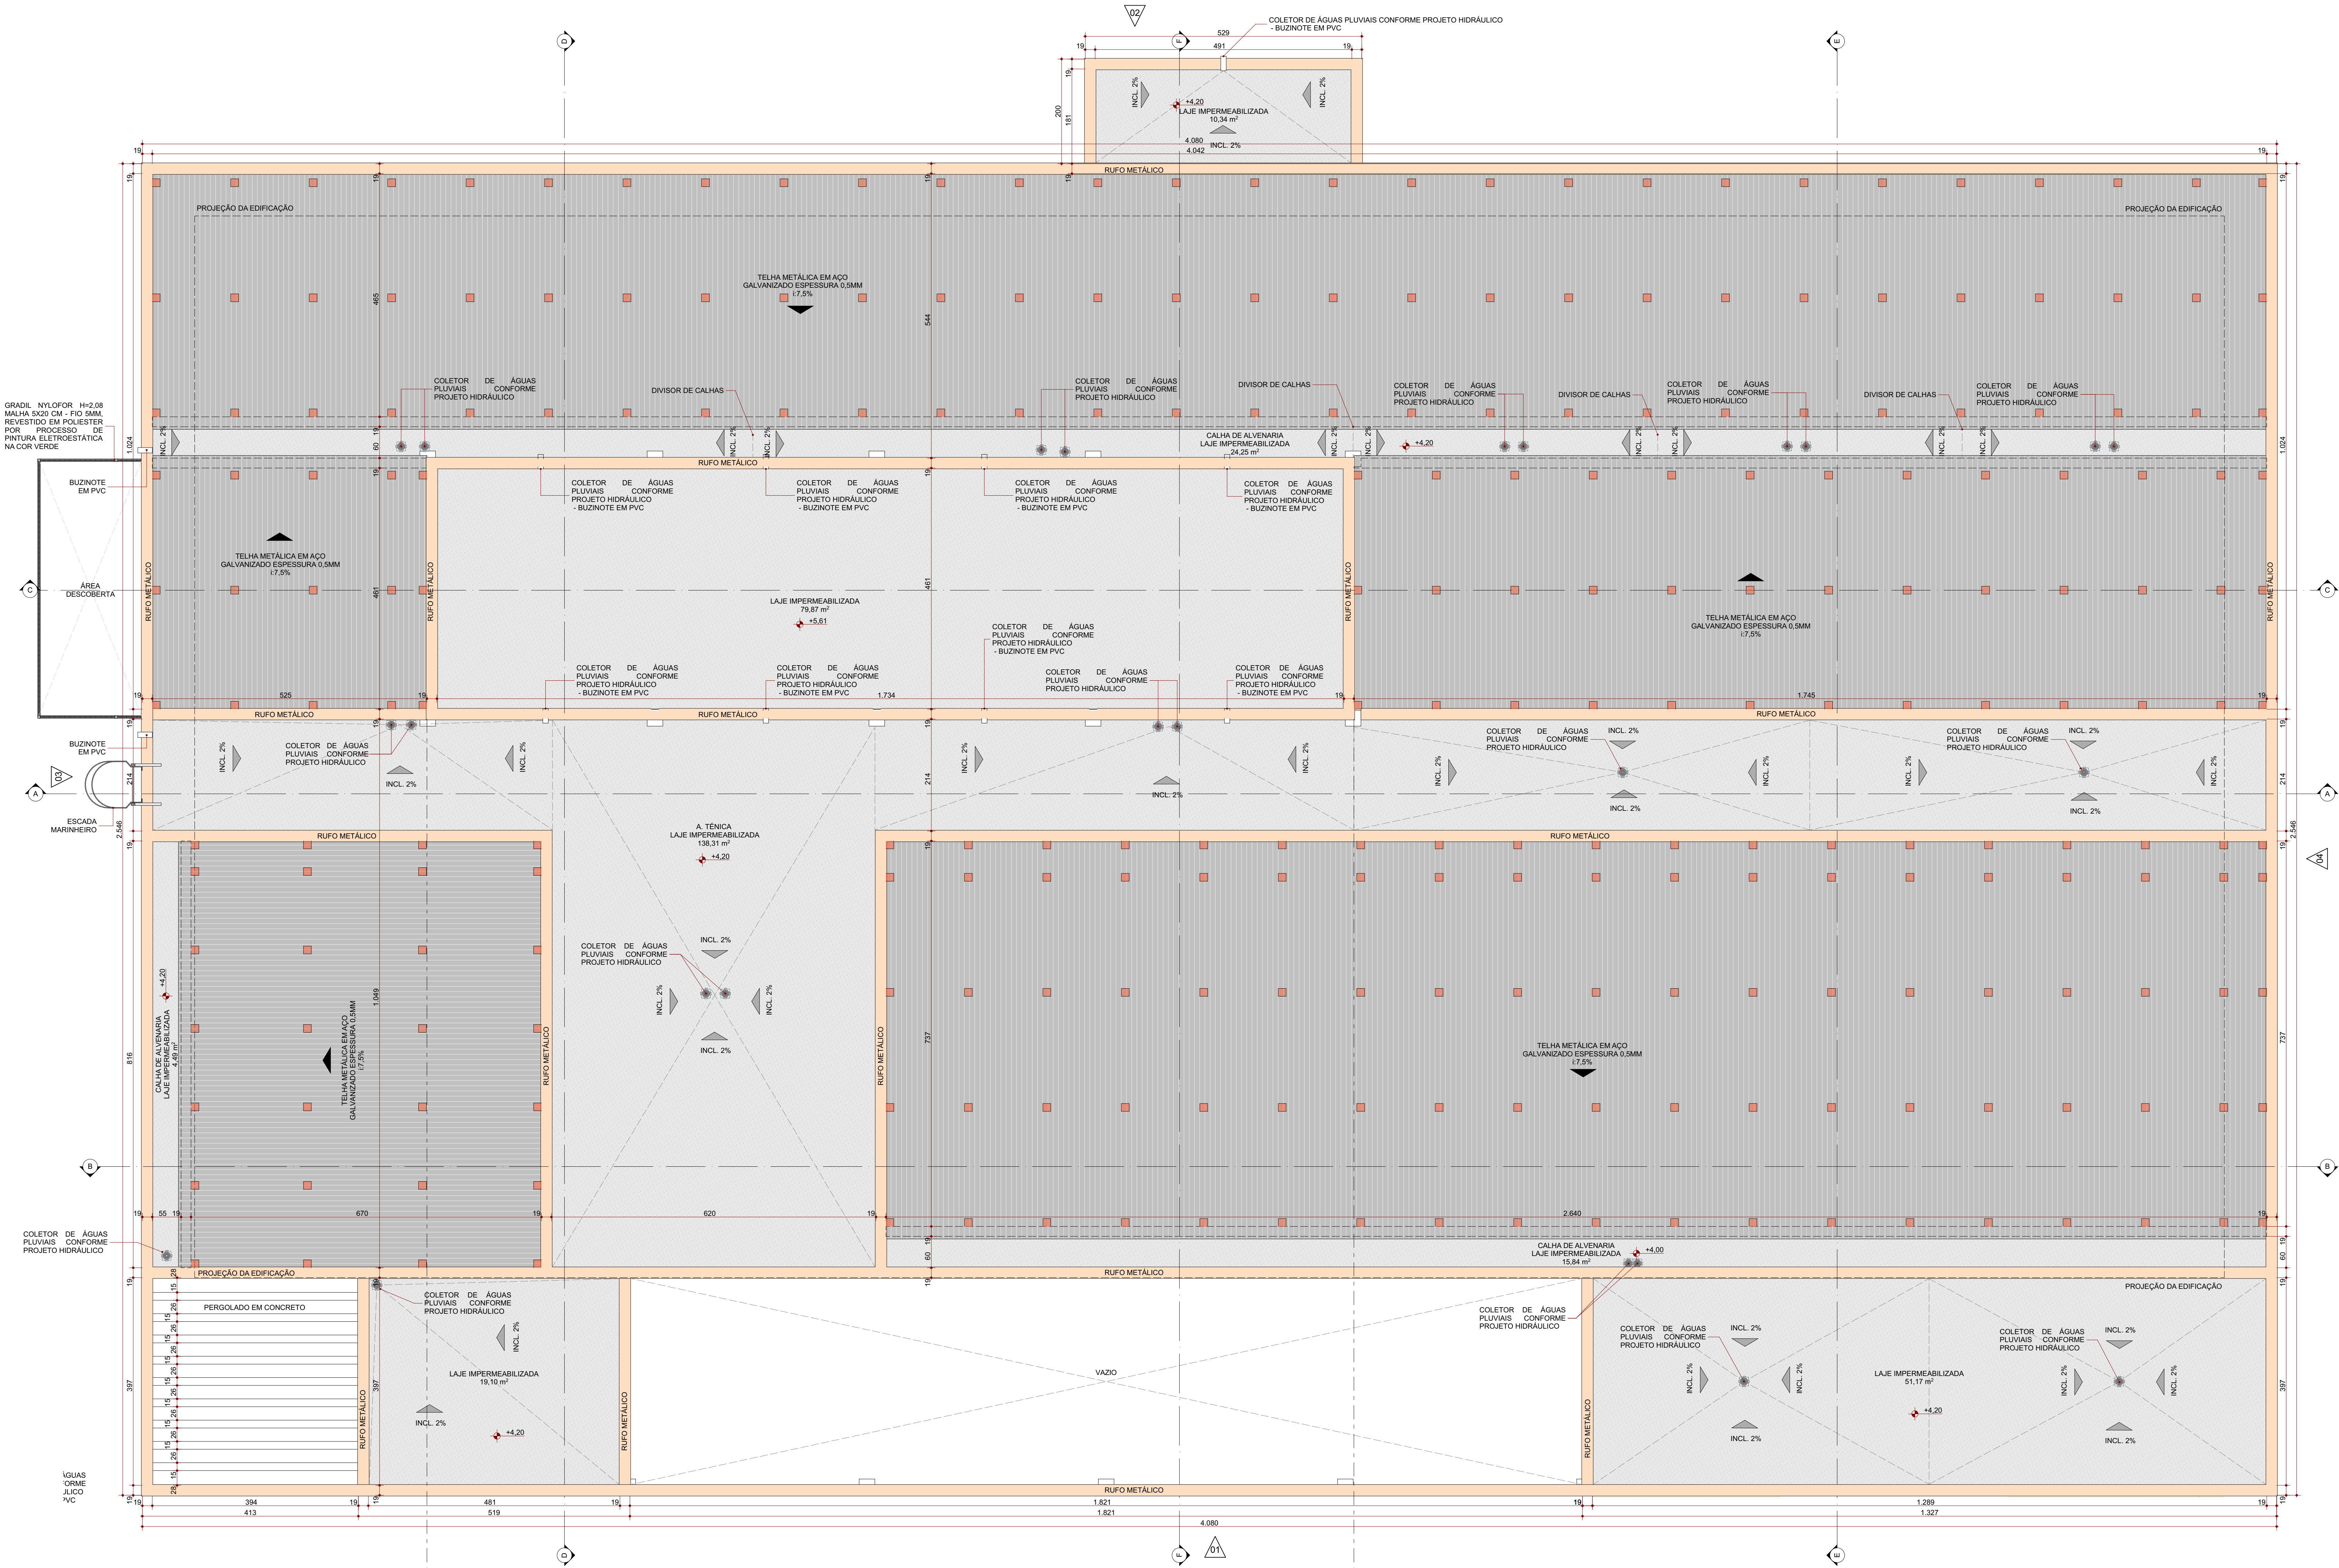

Planta Cobertura - Edificação Principal
ESC.: 1:50

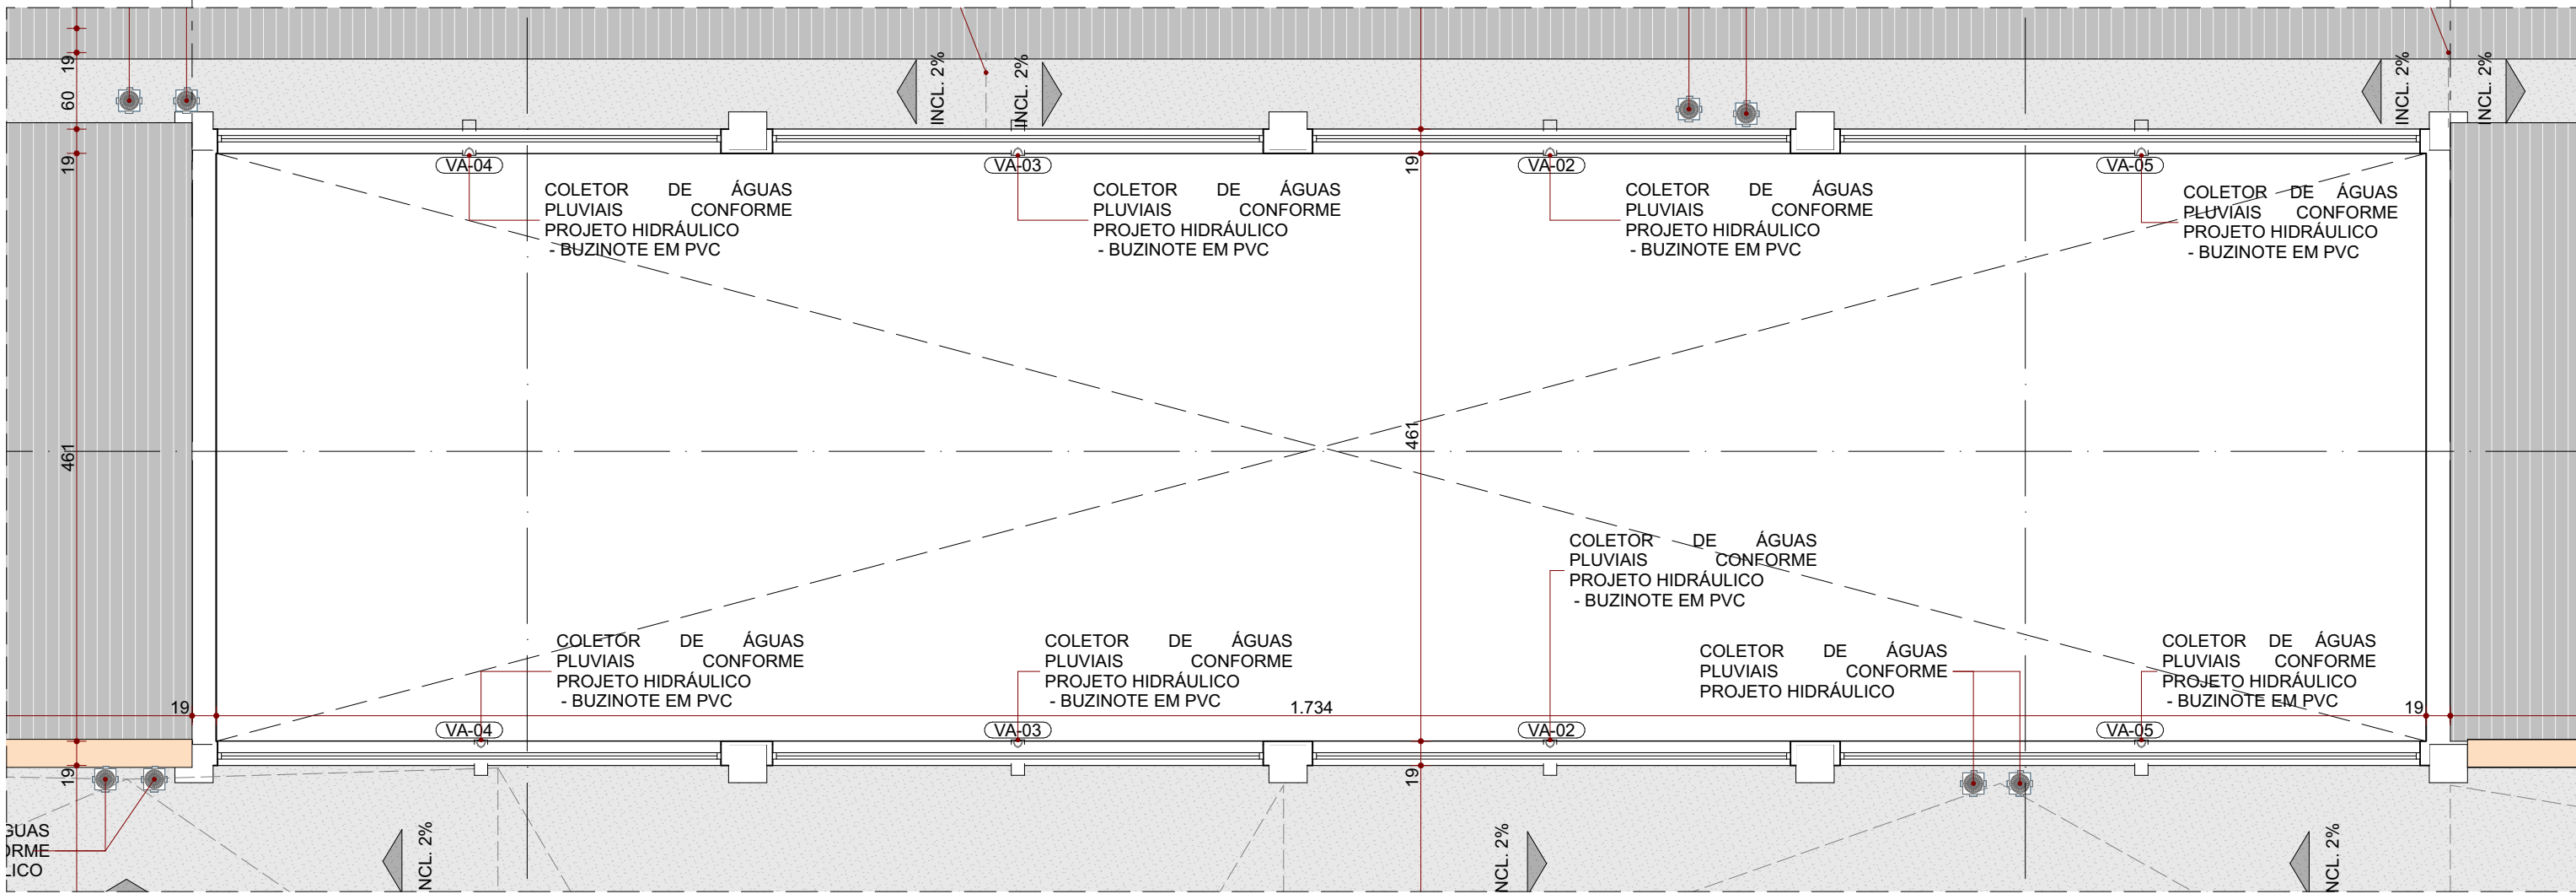

Planta Cobertura - Laje Lanternim - Ed. Principal
ESC.: 1:50

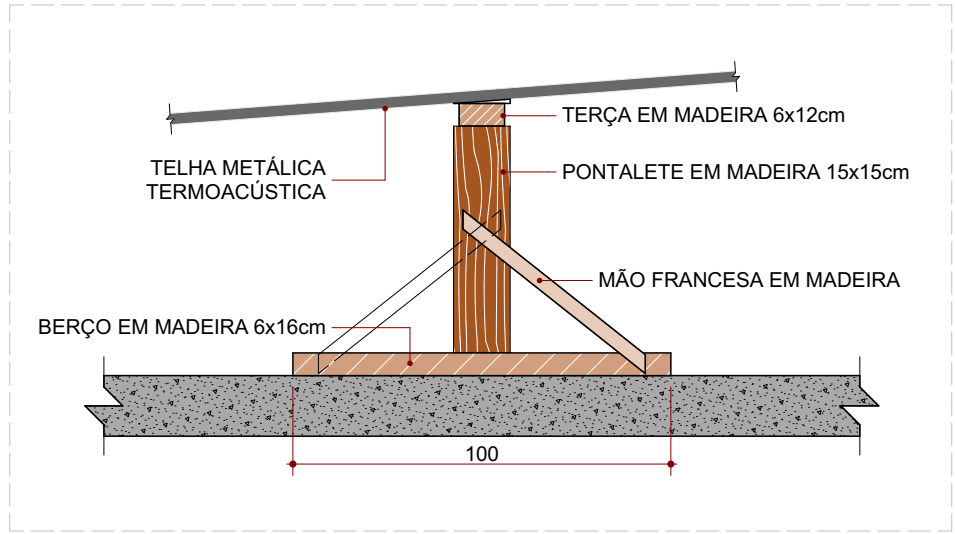

Detalhe - Estrutura da Cobertura
ESC.: 1:20

OBSERVAÇÃO
O BERÇO DA ESTRUTURA DA COBERTURA DEVE SER SEMPRE LOCADO NA POSIÇÃO TRANSVERSAL EM RELAÇÃO A LAJE.

LEGENDA ESTRUTURA COBERTURA
PONTLETE EM MADEIRA, DIMENSÕES 15x15cm.

OBSERVAÇÕES
- TODAS AS MEDIDAS DEVEM SER CONFERIDAS NO LOCAL;
- CONFERIR MEDIDAS DOS EQUIPAMENTOS;
- TODAS AS MARCAS DE PRODUTOS ESPECIFICADAS PODEM SER SUBSTITUÍDAS POR SIMILARES;
- PROJETO CONFORME RESOLUÇÕES RDC nº 50/2002 E 36/2008 DA AGÊNCIA NACIONAL DE VIGILÂNCIA SANITÁRIA;
- O PROJETO DE CLIMATIZAÇÃO DEVERÁ SEGUIR A LEGISLAÇÃO ABNT NBR 7256/2001;
- UTILIZAR TELHA METÁLICA SANDUICHE (TERMOACÚSTICA);
- CONSIDERAR CALHAS E COLETORES DE ÁGUA PLUVIAL (VER PROJETO DE HIDROSSANITÁRIO).

LEGENDA DE CÓDIGOS DA ESQUADRIA
Obs.: Verificar nível do piso acabado no local de instalação da esquadria.
Obs.: Prever verga e contra-verga em todas as esquadrias, quando necessário.
Obs.: Verificar a espessura da parede no local onde a esquadria será instalada conforme detalhe de planta baixa e tipo de parede.
Obs.: Todas as esquadrias em áreas críticas deverão ter o tipo mosquiteiro.

DETALHES ESPECÍFICOS
a. Porta adaptada para PCD
b. Porta com visor
c. Porta com grade de ventilação
* Janela com tela mosquiteiro

PORTA VAI E VEM



CONSORCIO SAÚDE

CONCREMAT | MEP

CONSORCIO SAUDE CONCREMAT-MEP - CNPJ 06.205.454.0001-55
RUA JOAQUIM PALHARES, n. 40, ANDAR 5 - DE JANEIRO/RJ - CEP 20.260-090 - FONE (21) 3539-4131
Modos em certimato. Conferir medidas no local.
O valor da cota preliminar ao da decisão. Antes de qualquer alteração consultar o arquiteto responsável.

REV	DATA	CONTEUDO	REV	DATA	CONTEUDO
R00	15/12/2025	EMIÇÃO INICIAL	R03	28/01/2026	REVISÃO
R01	18/01/2026	REVISÃO			
R02	23/01/2026	REVISÃO			

TÍTULO DA PRANCHA: PROJETO EXECUTIVO DE ARQUITETURA		PRANCHA:	ESCALA:
COBERTURA		3/23	INDICADA
TIPO DA EDIFICAÇÃO:		ZONAMENTO:	COD. DE APROV.:
CONSTRUÇÃO DE:		-	-
CENTRO DE ATENÇÃO PSICOSSOCIAL III			
LOCAL DA OBRA:		DATADO PROJETO:	TAXA DE OBRIGACÃO:
DIVERSOS (PROJETO PADRÃO)		Janeiro 2026	-
PROPRIETÁRIO:		CPF:	13.937.131/0001-41
SECRETARIA DA SAÚDE DO ESTADO DA BAHIA (SESAB)		REGISTRO MUNICIPAL:	-
SITUAÇÃO SEM ESCALA		DECLARO QUE A APROVAÇÃO DO PROJETO NÃO IMPLICA NO RECONHECIMENTO PELA PREFEITURA DO DIREITO DE PROPRIEDADE DO TERRENO	
PROPRIETÁRIO: SECRETARIA DA SAÚDE DO ESTADO DA BAHIA (SESAB) CPF: 13.937.131/0001-41		AUTOR DO PROJETO: ANA CAROLINA POTIER MENDES - CAU CAUPR nº A351830 CONSORCIO SAÚDE CONCREMAT - MEP CPF: 09.225-654/0001-35	
RESPONSÁVEL TÉCNICO PELA OBRA		ESPACIO RESERVADO PARA APROVAÇÃO:	
QUADRO DE ÁREAS:		A CONSTRUIR EDIFICAÇÃO PRINCIPAL	
EDIFICAÇÃO PRINCIPAL		787,64m²	
MARQUISE ACOLHIEMTO		50,25m²	
MARQUISE VARANDA		15,72m²	
MARQUISE SERVIÇO		23,44m²	
TOTAL A EDIFICAÇÃO PRINCIPAL		877,03m²	
CENTRAL DE GLP		1,00m²	
ABRIGO DE RESÍDUOS		9,48m²	
TOTAL A CONSTRUIR		887,51m²	
ESPACIO RESERVADO PARA APROVAÇÃO:		ESPACIO RESERVADO PARA APROVAÇÃO:	