



Corte A
ESC.: 1:50

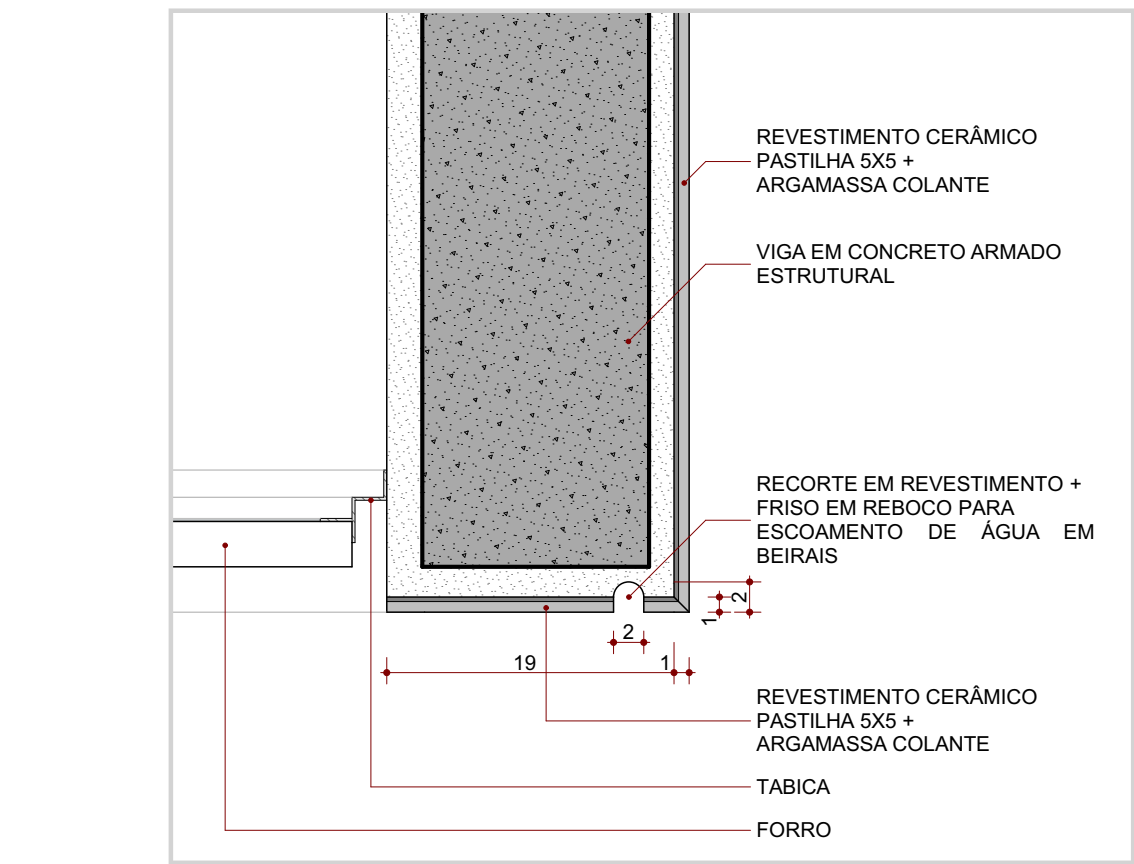

Detalhe - Pingadeira (Beira)
ESC.: 1:5

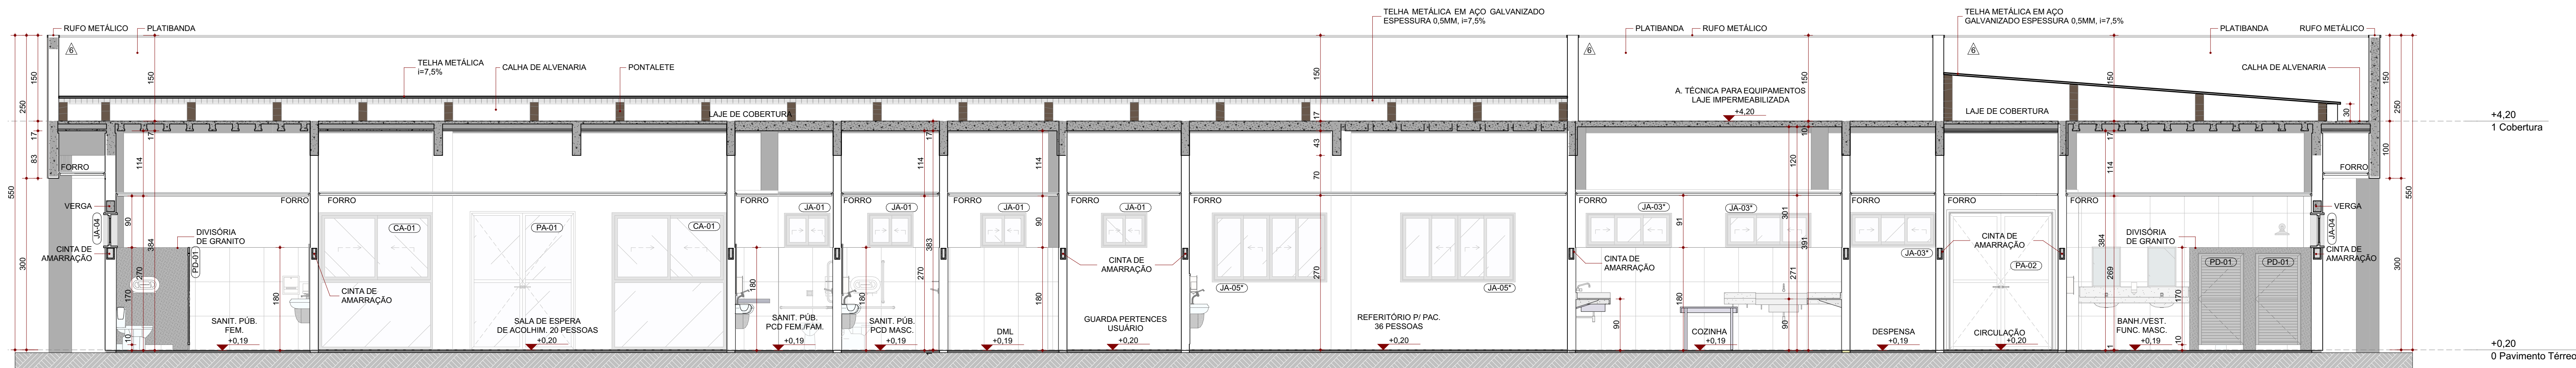

Corte B
ESC.: 1:50

QUADRO DE ESQUADRIAS: PORTAS						
CÓDIGO	DESCRIÇÃO	L x A (m²)	ÁREA	RETORES (cm)	ABERTURA	Nº DE FOLHAS
PA-01	Porta de Alumínio com vidro laminado e veneziana	180x240	4,45	0,00	Abzir	2F
PA-02	Porta de Alumínio com vidro laminado e veneziana	180x240	4,45	0,00	Abzir	2F
PA-03	Porta com travessas de alumínio	350x240	8,40	0,01	Comer	4F
PA-04	Porta de Alumínio	80x210	1,78	0,09	Abzir	1F
PA-05	Porta de Alumínio	90x210	1,98	0,00	Abzir	1F
PD-01	Porta Divisória de Alumínio com veneziana	80x160	1,32	0,10	Abzir	1F
PD-02	Porta de vidro em aço galvanizado	100x90	0,90	0,09	Abzir	1F
PD-03	Porta de Madeira	80x210	1,68	0,00	Abzir	1F
PD-04	Porta de Madeira	90x210	1,98	0,00	Abzir	1F
PD-05	Porta de Madeira com barra	90x210	2,10	0,00	Abzir	1F
PD-06	Porta de Madeira com vidro laminado	90x210	2,10	0,00	Abzir	1F
PD-07	Porta de Madeira	100x210	2,31	0,00	Abzir	1F
PD-08	Porta de Madeira	180x210	3,96	0,00	Abzir	2F

QUADRO DE ESQUADRIAS: JANELAS						
CÓDIGO	DESCRIÇÃO	L x A (cm)	ÁREA	RETORES (cm)	ABERTURA	Nº DE FOLHAS
JA-01	Conjunto de alumínio com vidro comum	200x240	4,80	0,00	Comer	2F
JA-02	Triângulo de alumínio com vidro laminado	424x300	12,76	0,05	Flxo	1F
JA-03	Guchê de alumínio com vidro laminado	80x90	0,72	1,20	Abzir	2F
JA-04	Janela de Alumínio com vidro comum	80x60	0,48	1,80	Comer	2F
JA-05	Janela de Alumínio com vidro comum	100x60	0,60	1,80	Comer	2F
JA-06	Janela de alumínio com vidro comum	150x60	0,90	1,81	Comer	3F
JA-07	Janela de alumínio com vidro comum e tela mosquiteira	150x60	0,90	1,81	Comer	3F
JA-08	Janela de Alumínio com vidro laminado	200x60	1,20	1,80	Comer	4F
JA-09	Janela de Alumínio com vidro e tela mosquiteira	200x120	2,40	1,20	Comer	4F
JA-10	Vidro Fixo com vidro laminado	120x100	1,44	1,40	Flxo	1F
JA-11	Lanterim Fixo de Alumínio com vidro comum	375x40	1,50	0,60	Flxo	5F
JA-12	Lanterim Fixo de Alumínio com vidro comum	385x40	1,54	0,60	Flxo	5F
JA-13	Lanterim Fixo de Alumínio com vidro comum	395x40	1,58	0,60	Flxo	5F
JA-14	Lanterim Fixo de Alumínio com vidro comum	455x40	1,82	0,60	Flxo	5F

LEGENDA DE CÓDIGOS DA ESQUADRIA
Obs.: Verificar nível do piso acabado no local de instalação da esquadria.
Obs.: Posicionar a esquadria em relação à esquadria, quando necessário.
Obs.: Verificar a espessura da parede no local onde a esquadria será instalada conforme detalhe de planta baixa e tipo de parede.
Obs.: Todas as esquadrias em áreas críticas deverão ter tela mosquiteira.

DETALHES ESPECÍFICOS
a. Porta adaptada para PCD
b. Porta com vidro
c. Porta com grade de ventilação
d. Janela com tela mosquiteira

PORTA VAI E VEM

CONSORCIO SAÚDE
CONSORCIO SAÚDE CONCREMAT-MEP - CNPJ 06.255.645/0001-35
RUA JOAQUIM PALARES, Nº 40, ANDAR 5 - RIO DE JANEIRO - CEP 20.260-000 - FONE: (21) 3935-4131
Módulo de atendimento - Centro médico - 1º andar - Anexo de qualquer alteração consultar o e-mail: responsavel@csb.org.br

REV	DATA	CONTEÚDO	REV	DATA	CONTEÚDO
R01	15/12/2025	EMIÇÃO INICIAL	R02	28/01/2026	REVISÃO
R03	18/01/2026	REVISÃO			
R04	23/01/2026	REVISÃO			

TÍTULO DA PRONCH: PROJETO EXECUTIVO DE ARQUITETURA		FRANCHA:	ESCALA:
CORTES		4/23	INDICADA
TIPO DA EDIFICAÇÃO: CENTRO DE ATENÇÃO PSICOSSOCIAL III		ZONAMENTO:	COD. DE APROV.:
LOCAL DA OBRA: DIVERSOS (PROJETO PADRÃO)		DATADO PROJETO: Janeiro 2026	SALA DE OCUÇÃO:
PROPRIETÁRIO: SECRETARIA DA SAÚDE DO ESTADO DA BAHIA (SESAB)		CNPJ: 13.937.131/0001-41	REGISTRO MUNICIPAL:
SITUAÇÃO SEM ESCALA:		DECLARO QUE A APROVAÇÃO DO PROJETO NÃO IMPLICA NO RECONHECIMENTO PELA PREFEITURA DO DIREITO DE PROPRIEDADE DO TERRENO	
AUTOR DO PROJETO: ANA CAROLINA POTIER MENDES - CAU CAUPR nº A301830		RESPONSÁVEL TÉCNICO PELA OBRA:	
QUADRO DE ÁREAS:		ESPAÇO RESERVADO PARA APROVAÇÃO:	
A CONSTRUIR EDIFICAÇÃO PRINCIPAL		787,64m²	
MARQUISE ACOLHIMENTO		50,25m²	
MARQUISE VARANDA		15,70m²	
MARQUISE SERVIÇO		23,44m²	
TOTAL A EDIFICAÇÃO PRINCIPAL		877,03m²	
CENTRAL DE GLP		1,00m²	
ABRIGO DE RESÍDUOS		9,48m²	
TOTAL A CONSTRUIR		887,51m²	
ESPAÇO RESERVADO PARA APROVAÇÃO:		ESPAÇO RESERVADO PARA APROVAÇÃO:	