


DETALHAMENTO DE BANCADAS DE INOX																			
CÓDIGO	DIMENSÕES - L x P (cm)	DESCRIÇÃO	QUANTIDADE	ÁREA SECA	ÁREA MOLHADA	ÁREA SECA + MOLHADA	MATERIAL	TESTEIRA ESQUERDA	TESTEIRA SUPERIOR	TESTEIRA DIREITA	ALTURA DA TESTEIRA (cm)	DESCRIÇÃO DA CUBA	N° DE TIPO	TIPO DE TORNEIRA	N° DE TORNEIRAS	VISTA EM PLANTA	FIXAÇÃO	CORTE TRANSVERSAL	PERSPECTIVA AXONÔMETRICA
B76101C+MF	130x80cm	BANCADA EM AÇO INOX AISI 304/20 OU 18, INCLUIDO CUBA EM AÇO INOX COM ADITIVO ANTIFURTO, ALTURA DE INSTALAÇÃO H=90cm.	1	□	▣	◻	BANCADA EM AÇO INOX 304/20 DU 18, ENCRUSTADO EM CONCRETO ARMADO LEVE SEM BRITA	□	▣	▣	10	CUBA EM AÇO INOX 304/20 DU 18, ACABAMENTO LISO, COM VALVULA TIPO AMERICANA 3,12x1,12, METAL CROMADA E SIFÃO FLEXIVEL 1,17CX1,37 CM, POLIURETANO COM ADITIVO ANTIFURTO, DIMENSOES 25x4x25cm (CALP)	1	TORNEIRA CROMADA DE PAREDE PARA COZINHA, COM ABRAÇADOR PADRÃO POPULAR 1/2" OU 3/4", ALTURA DE INSTALAÇÃO H=105cm DO FISO, REF. DECA OU EQUIVALENTE TECNICO.	1	FIXAÇÃO DA BANCADA EM PAREDE COM MO FRANCESIA EM AÇO, ABAS DE 40 CM CAPACIDADE MÁXIMA DE CARGA 70 KG, INSTALAÇÃO COM DESLOCAMENTO LATERAL DE 10 CM E ESPACAMENTO MÍNIMO DE 80 CM ENTRE SUPORTES.			
B76101C+MF	130x80cm	BANCADA EM AÇO INOX AISI 304/20 OU 18, INCLUIDO CUBA EM AÇO INOX COM ADITIVO ANTIFURTO, ALTURA DE INSTALAÇÃO H=90cm.	1	□	▣	◻	BANCADA EM AÇO INOX 304/20 DU 18, ENCRUSTADO EM CONCRETO ARMADO LEVE SEM BRITA	□	▣	▣	10	CUBA EM AÇO INOX 304/20 DU 18, ACABAMENTO LISO, COM VALVULA TIPO AMERICANA 3,12x1,12, METAL CROMADA E SIFÃO FLEXIVEL 1,17CX1,37 CM, POLIURETANO COM ADITIVO ANTIFURTO, DIMENSOES 25x4x25cm (CALP)	1	TORNEIRA CROMADA DE PAREDE PARA COZINHA, COM ABRAÇADOR PADRÃO POPULAR 1/2" OU 3/4", ALTURA DE INSTALAÇÃO H=105cm DO FISO, REF. DECA OU EQUIVALENTE TECNICO.	1	FIXAÇÃO DA BANCADA EM PAREDE COM MO FRANCESIA EM AÇO, ABAS DE 40 CM CAPACIDADE MÁXIMA DE CARGA 70 KG, INSTALAÇÃO COM DESLOCAMENTO LATERAL DE 10 CM E ESPACAMENTO MÍNIMO DE 80 CM ENTRE SUPORTES.			
B76101E+MF	160x80cm	BANCADA EM AÇO INOX AISI 304/20 OU 18, INCLUIDO CUBA EM AÇO INOX COM ADITIVO ANTIFURTO, ALTURA DE INSTALAÇÃO H=90cm.	1	□	▣	◻	BANCADA EM AÇO INOX 304/20 DU 18, ENCRUSTADO EM CONCRETO ARMADO LEVE SEM BRITA	□	▣	▣	10	CUBA EM AÇO INOX 304/20 DU 18, ACABAMENTO LISO, COM VALVULA TIPO AMERICANA 3,12x1,12, METAL CROMADA E SIFÃO FLEXIVEL 1,17CX1,37 CM, POLIURETANO COM ADITIVO ANTIFURTO, DIMENSOES 25x4x25cm (CALP)	1	TORNEIRA CROMADA DE PAREDE PARA AMBIENTES HOSPITALAR, PADRÃO POPULAR 1/2" OU 3/4", ALTURA DE INSTALAÇÃO H=105cm DO FISO, REF. LORENSETAT OU EQUIVALENTE TECNICO.	1	FIXAÇÃO DA BANCADA EM PAREDE COM MO FRANCESIA EM AÇO, ABAS DE 40 CM CAPACIDADE MÁXIMA DE CARGA 70 KG, INSTALAÇÃO COM DESLOCAMENTO LATERAL DE 10 CM E ESPACAMENTO MÍNIMO DE 80 CM ENTRE SUPORTES.			
B76101E+MF	180x80cm	BANCADA EM AÇO INOX AISI 304/20 OU 18, INCLUIDO CUBA EM AÇO INOX COM ADITIVO ANTIFURTO, ALTURA DE INSTALAÇÃO H=90cm.	2	□	▣	◻	BANCADA EM AÇO INOX 304/20 DU 18, ENCRUSTADO EM CONCRETO ARMADO LEVE SEM BRITA	▣	▣	▣	10	CUBA EM AÇO INOX 304/20 DU 18, ACABAMENTO LISO, COM VALVULA TIPO AMERICANA 3,12x1,12, METAL CROMADA E SIFÃO FLEXIVEL 1,17CX1,37 CM, POLIURETANO COM ADITIVO ANTIFURTO, DIMENSOES 25x4x25cm (CALP)	1	TORNEIRA CROMADA DE PAREDE PARA AMBIENTES HOSPITALAR, PADRÃO POPULAR 1/2" OU 3/4", ALTURA DE INSTALAÇÃO H=105cm DO FISO, REF. LORENSETAT OU EQUIVALENTE TECNICO.	1	FIXAÇÃO DA BANCADA EM PAREDE COM MO FRANCESIA EM AÇO, ABAS DE 40 CM CAPACIDADE MÁXIMA DE CARGA 70 KG, INSTALAÇÃO COM DESLOCAMENTO LATERAL DE 10 CM E ESPACAMENTO MÍNIMO DE 80 CM ENTRE SUPORTES.			
B76010C+MF	90x80cm	BANCADA EM AÇO INOX AISI 304/20 OU 18, INCLUIDO CUBA EM AÇO INOX COM ADITIVO ANTIFURTO, ALTURA DE INSTALAÇÃO H=90cm.	1	□	▣	◻	BANCADA EM AÇO INOX 304/20 DU 18, ENCRUSTADO EM CONCRETO ARMADO LEVE SEM BRITA	□	▣	▣	10	CUBA EM AÇO INOX 304/20 DU 18, ACABAMENTO LISO, COM VALVULA TIPO AMERICANA 3,12x1,12, METAL CROMADA E SIFÃO FLEXIVEL 1,17CX1,37 CM, POLIURETANO COM ADITIVO ANTIFURTO, DIMENSOES 25x4x25cm (CALP)	1	TORNEIRA CROMADA DE PAREDE PARA AMBIENTES HOSPITALAR, PADRÃO POPULAR 1/2" OU 3/4", ALTURA DE INSTALAÇÃO H=105cm DO FISO, REF. LORENSETAT OU EQUIVALENTE TECNICO.	1	FIXAÇÃO DA BANCADA EM PAREDE COM MO FRANCESIA EM AÇO, ABAS DE 40 CM CAPACIDADE MÁXIMA DE CARGA 70 KG, INSTALAÇÃO COM DESLOCAMENTO LATERAL DE 10 CM E ESPACAMENTO MÍNIMO DE 80 CM ENTRE SUPORTES.			
B10160PT	180x100cm	BANCADA EM AÇO INOX AISI 304/20 OU 18, ENCRUSTADO EM CONCRETO ARMADO LEVE SEM BRITA	1	▣	□	◻	BANCADA EM AÇO INOX 304/20 DU 18, ENCRUSTADO EM ALUMINIO ANODIZADO	□	▣	▣	10	NÃO POSSUI	0	NÃO POSSUI	0	FE TUBULARES METÁLICAS NAS EXTREMIDADES DA BANCADA.			

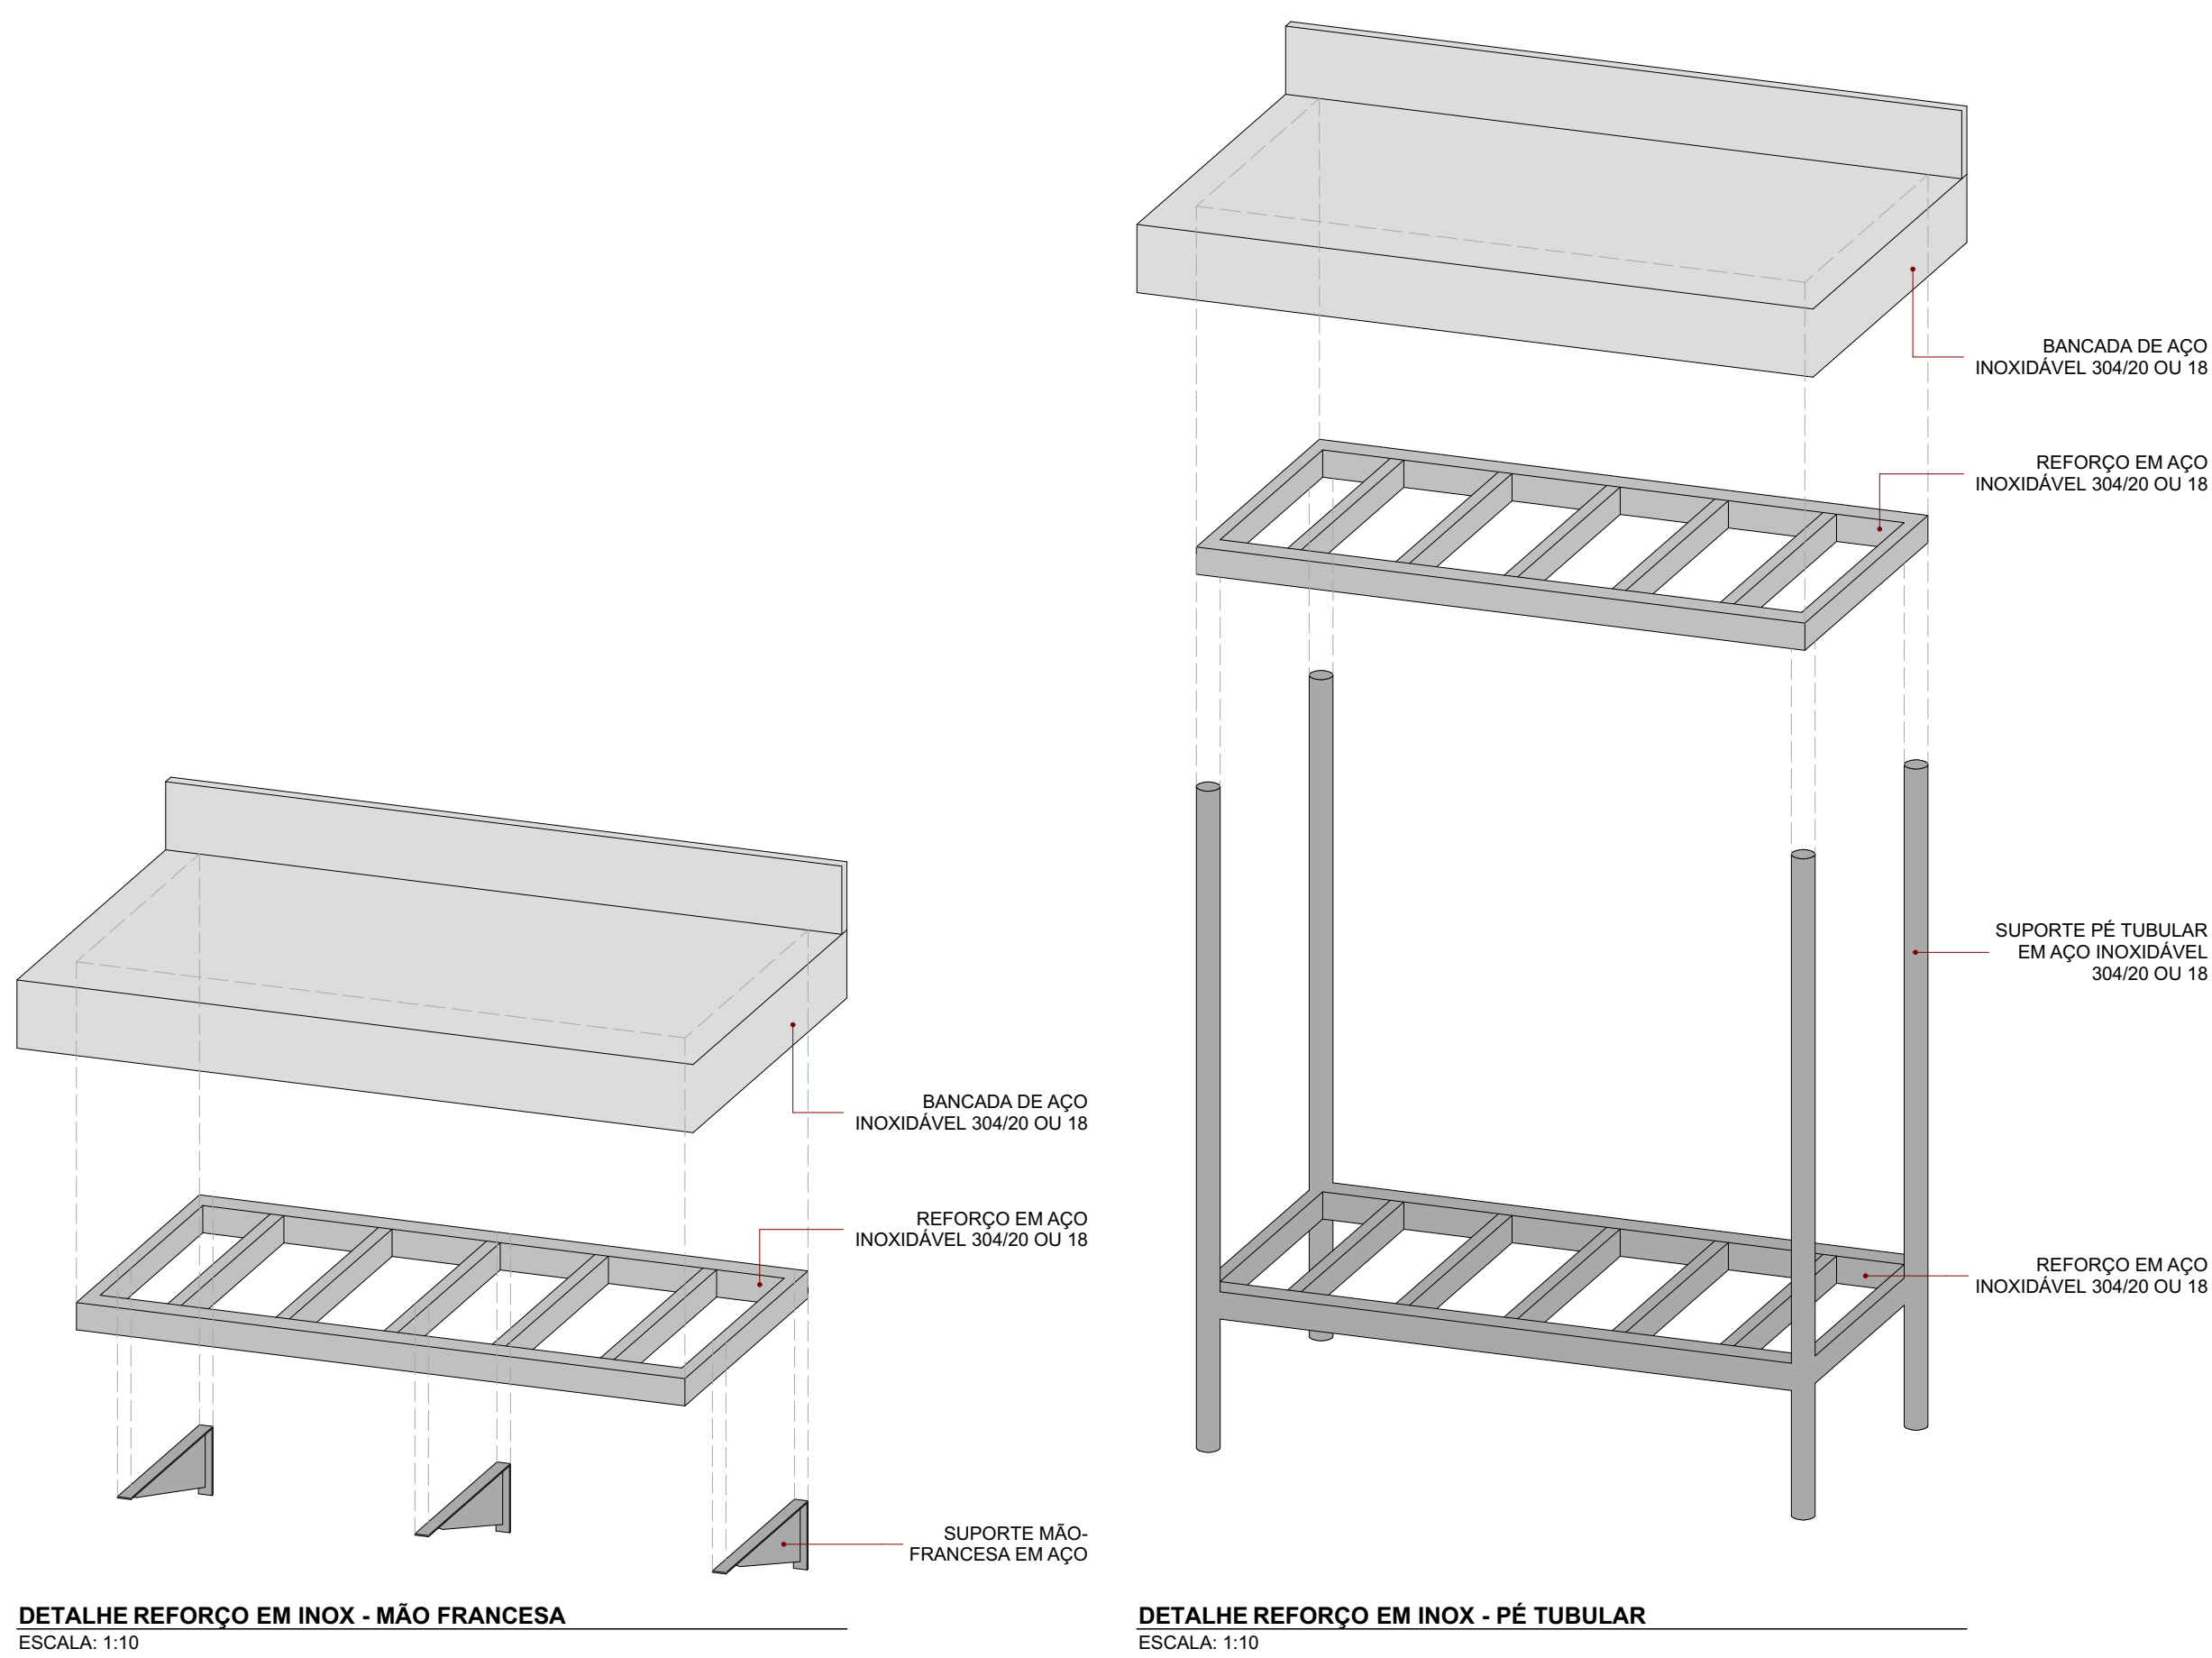

LEGENDA DE BANCADA

- Bancada de Granito
- Bancada de Inox
- Balcão de Granito
- Prateleiras de Granito

LARGURA (zeros suprimidos)

- * Bancada com área molhada

TIPO DE BANCADA

- BI = Bancada de Inox
- BG = Bancada de Granito
- BAG = Balcão de Granito
- PG = Prateleira de Granito

COMPRIMENTO

QUANTIDADE DE CUBAS

QUANTO DIFERENÇA

MF: Mão Francesa

RODABANDA

- > Rodabanda direita
- < Rodabanda esquerda
- ° Rodabanda ao fundo

DESLOCAMENTO DA CUBA

- D: cuba deslocada do centro para a direita
- E: cuba deslocada do centro para a esquerda
- C: cuba ao centro