



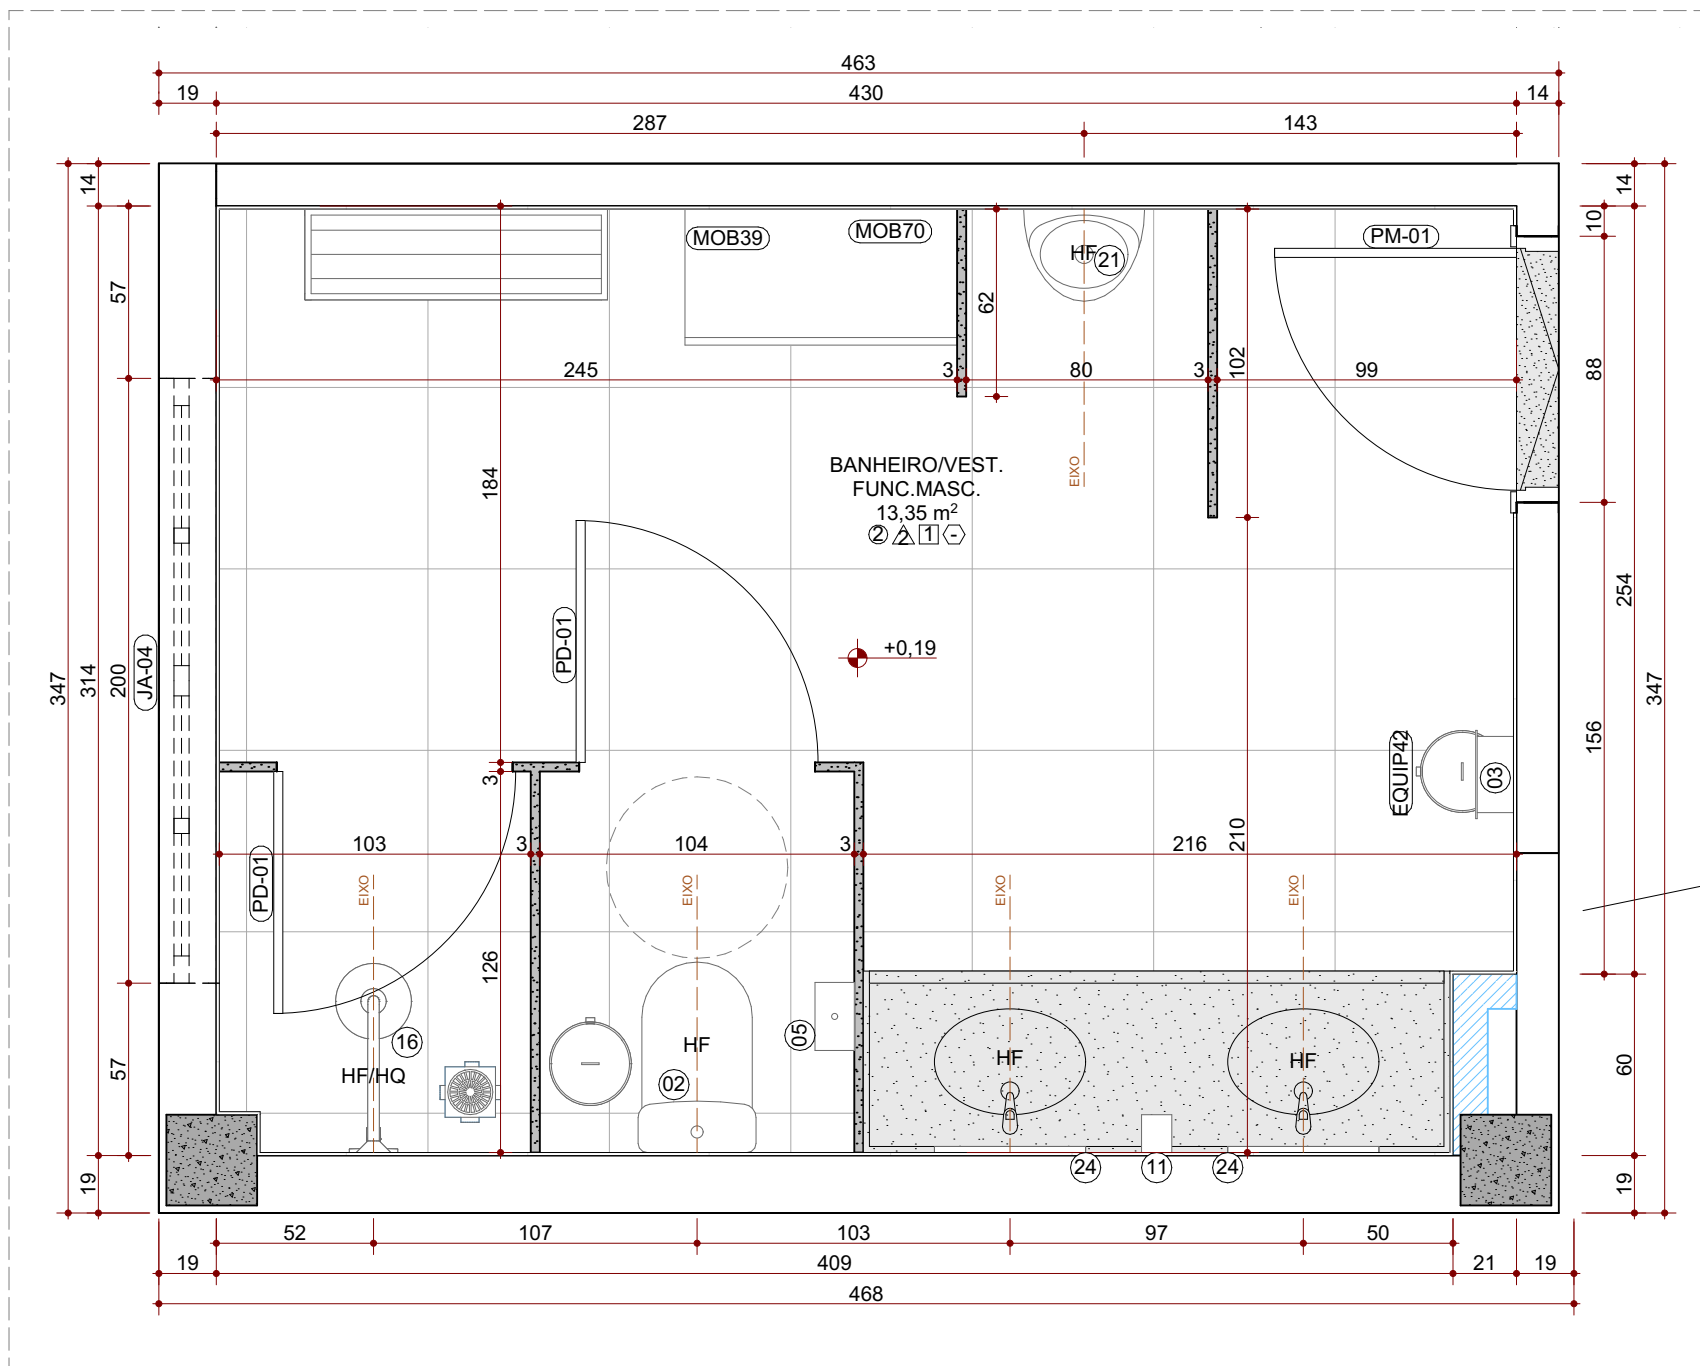


Planta Layout - Ambiente 01
ESC.: 1:25

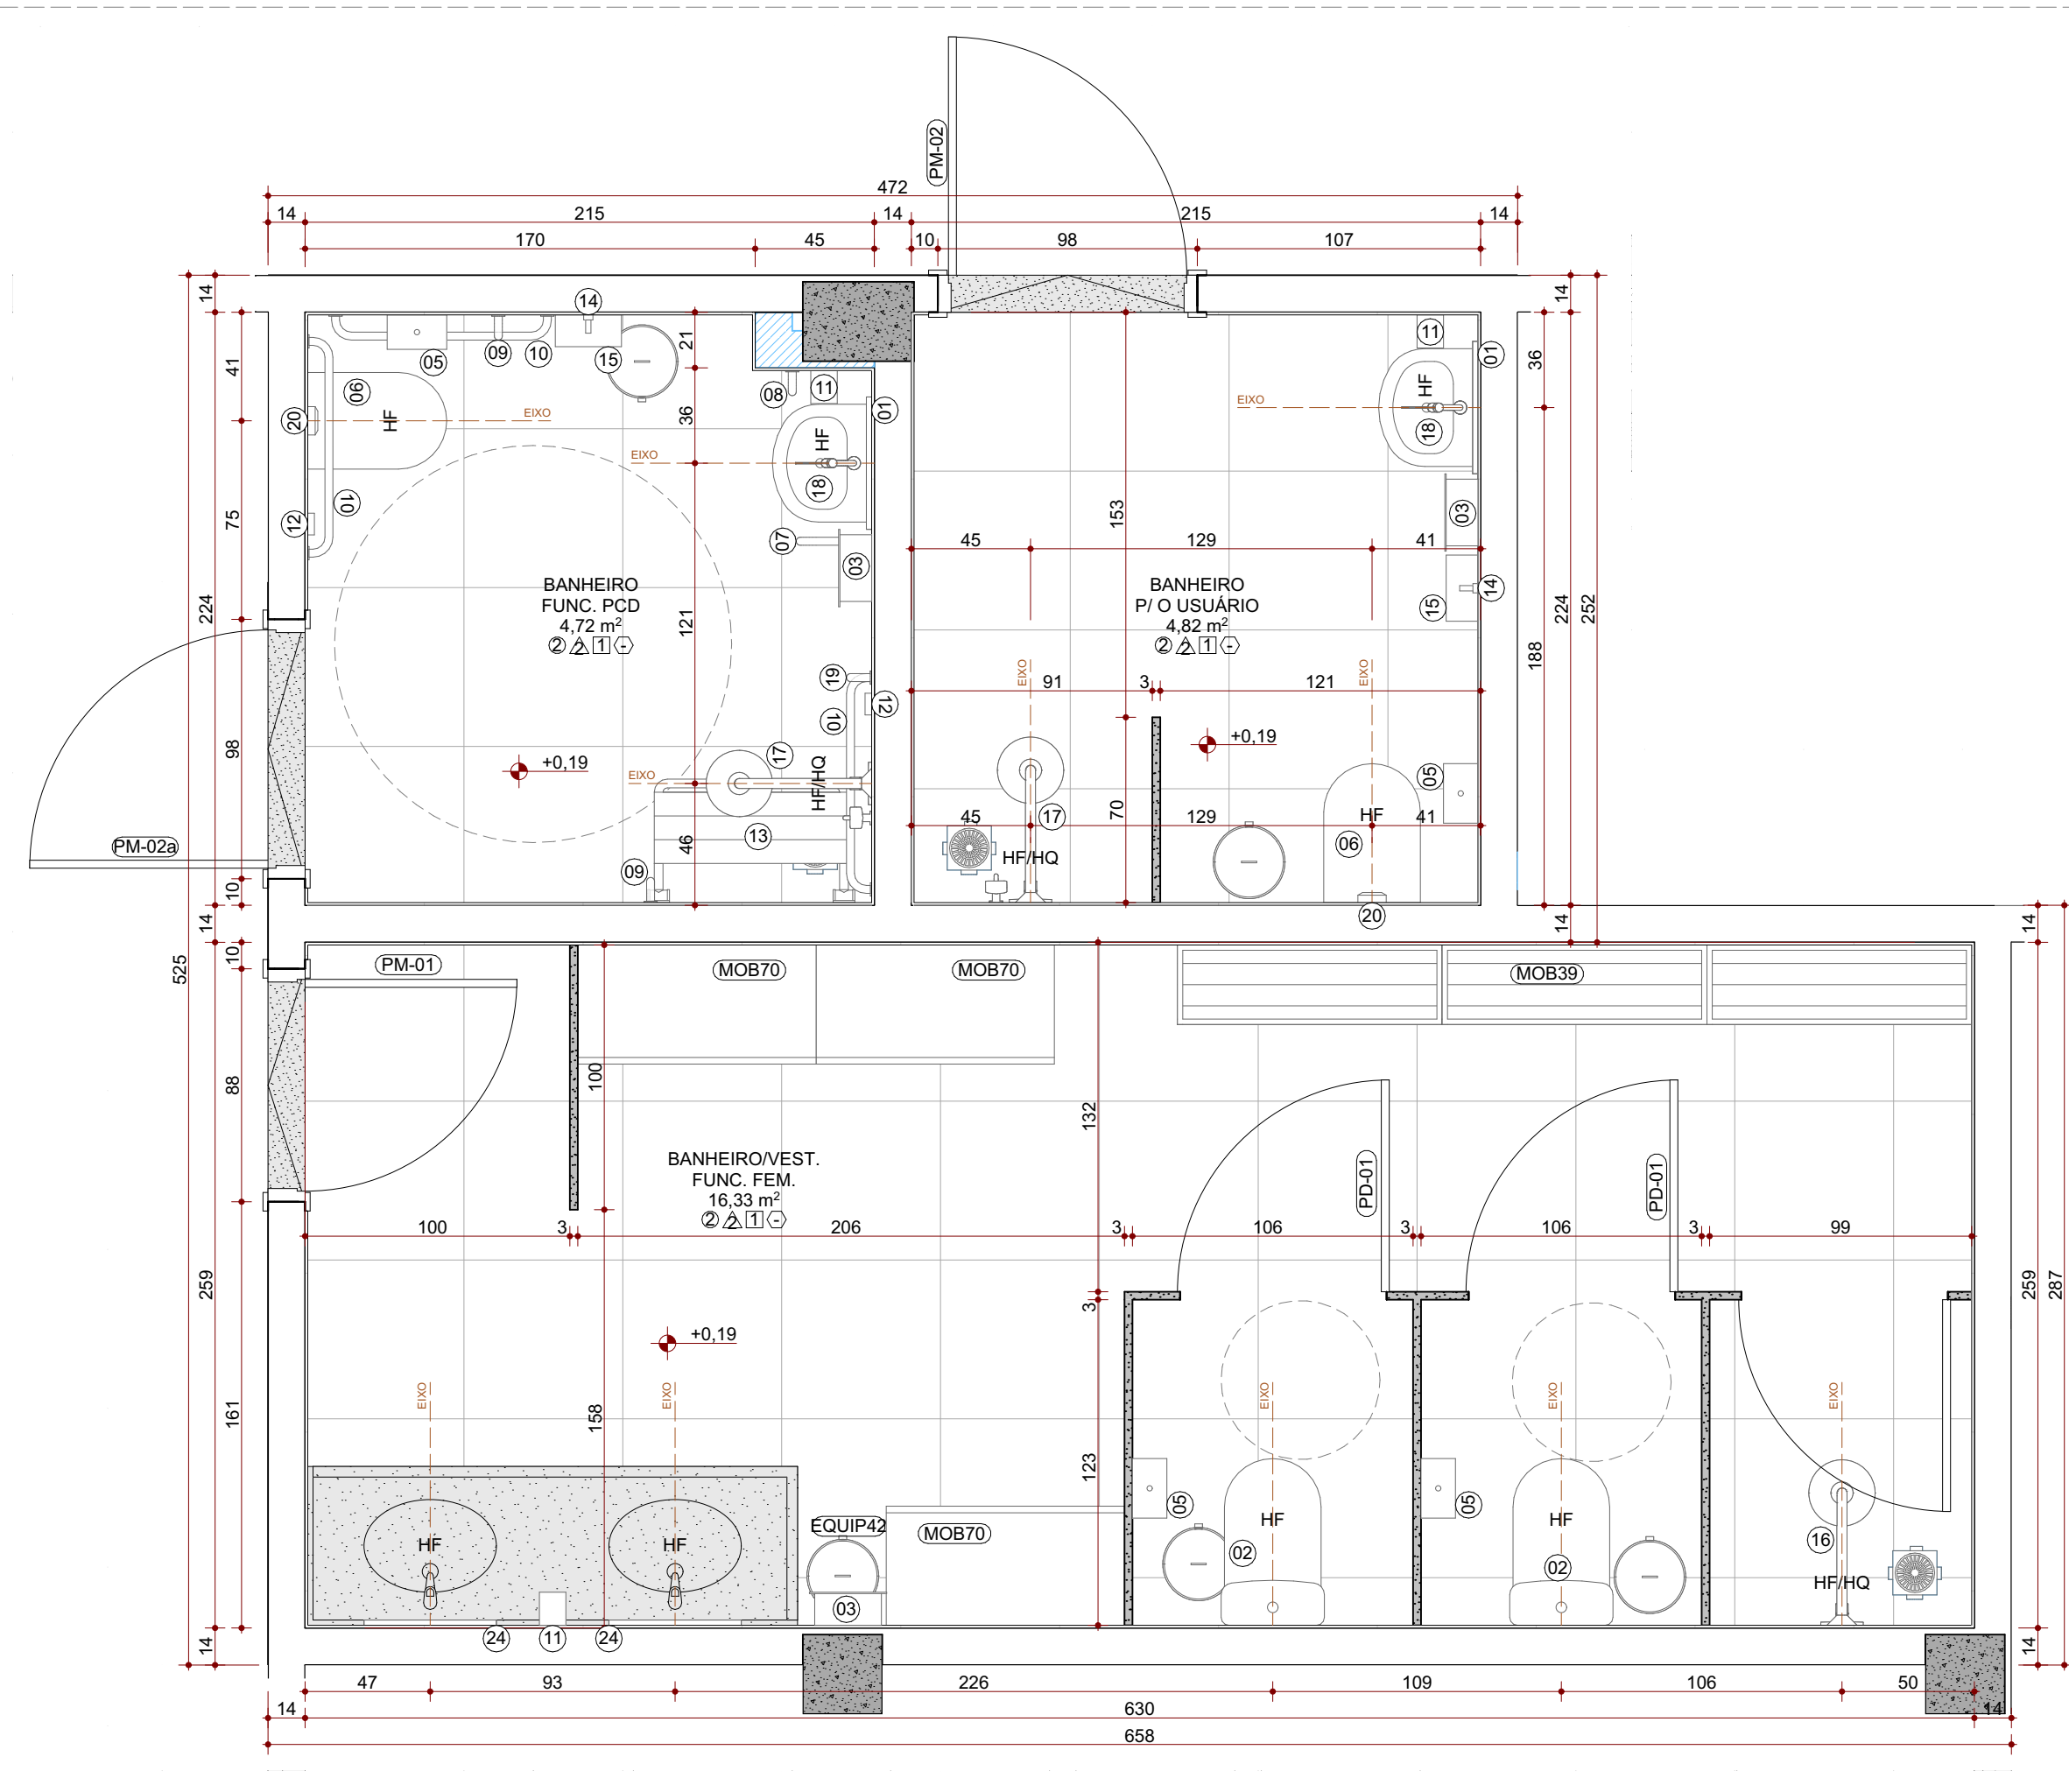


Planta Layout - Ambiente 02
ESC.: 1:25




Boneco de Localização - Sanitários
ESC.: 1:100

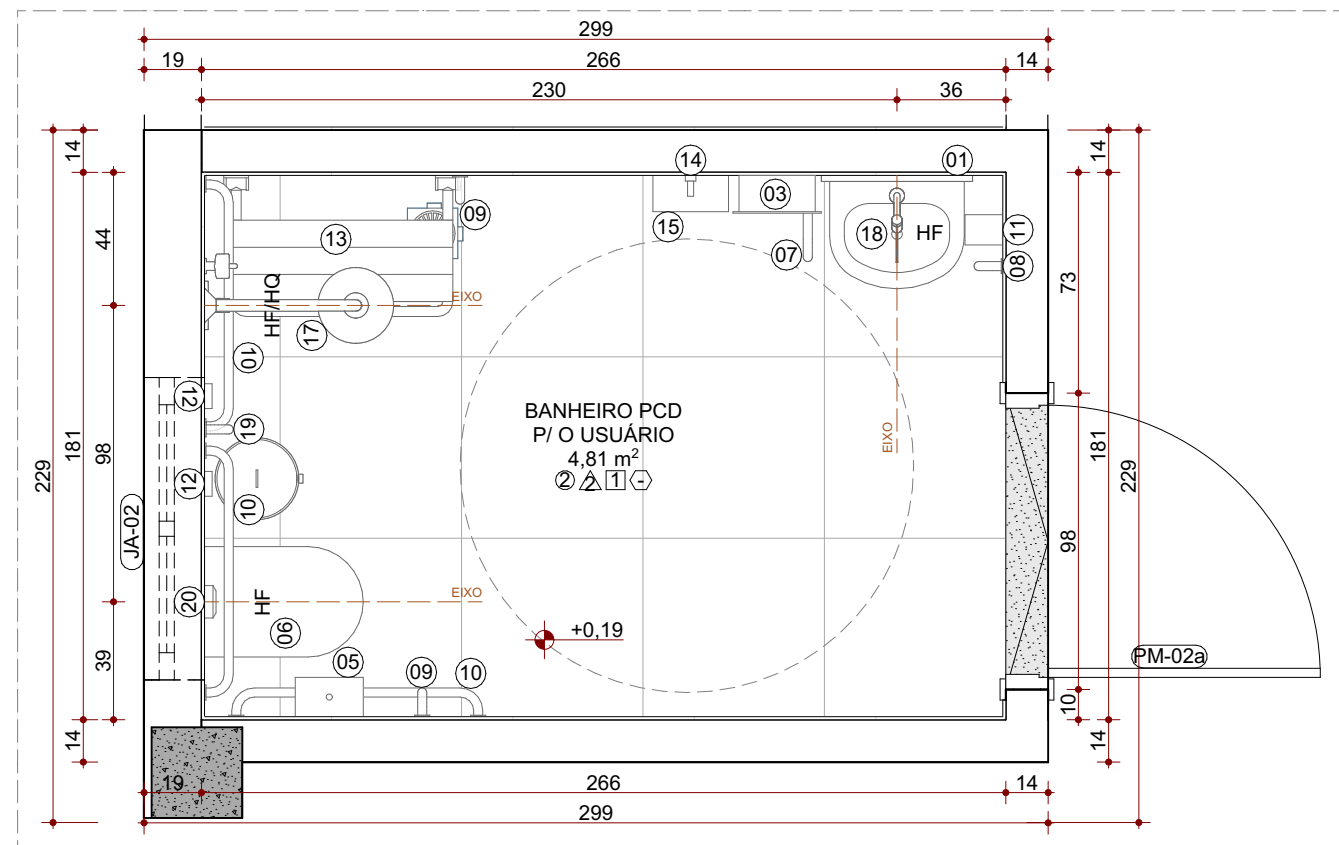


Planta Layout - Ambiente 03
ESC.: 1:25

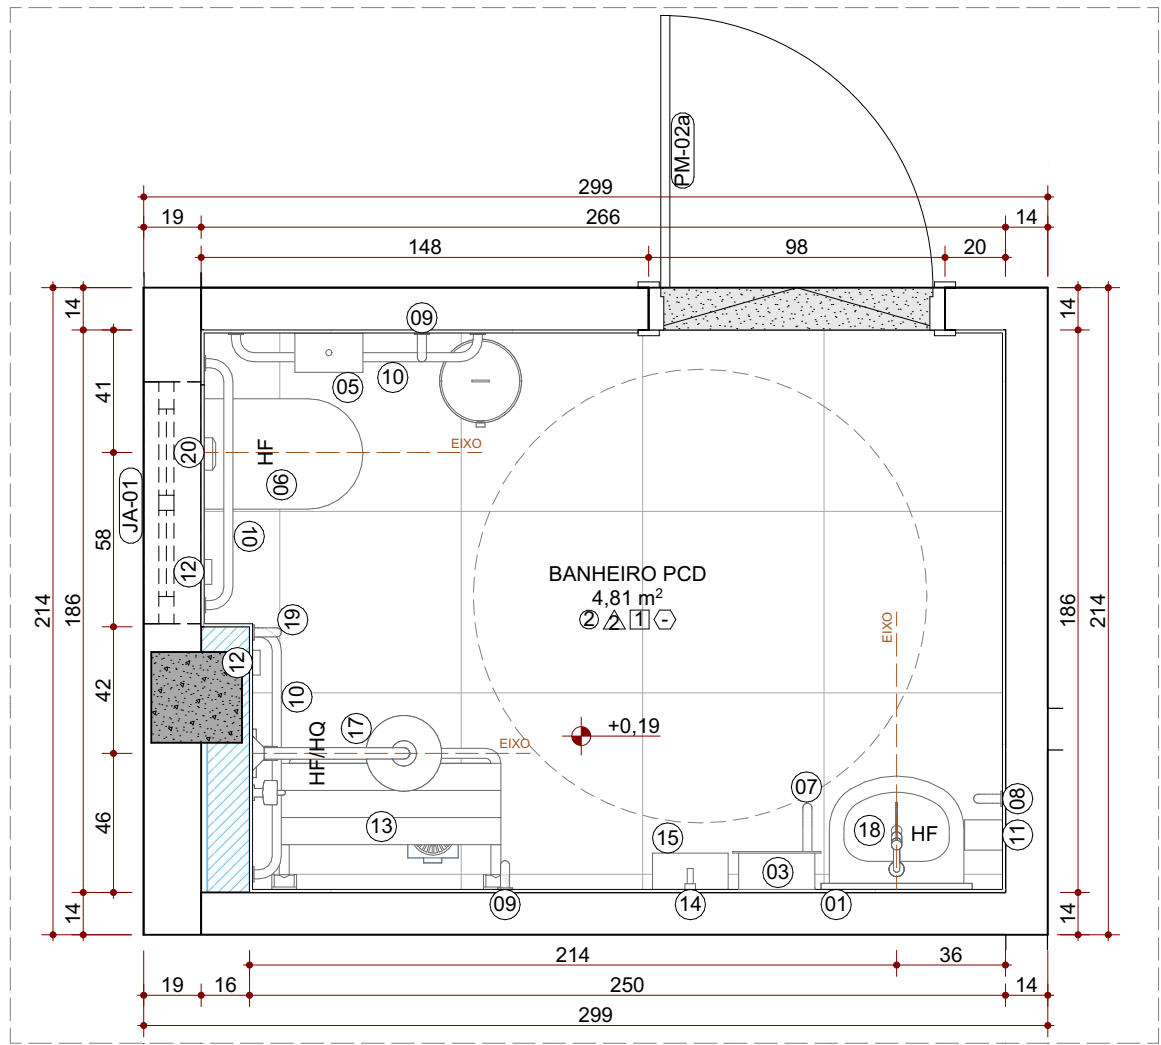


Planta Layout - Ambiente 04
ESC.: 1:25

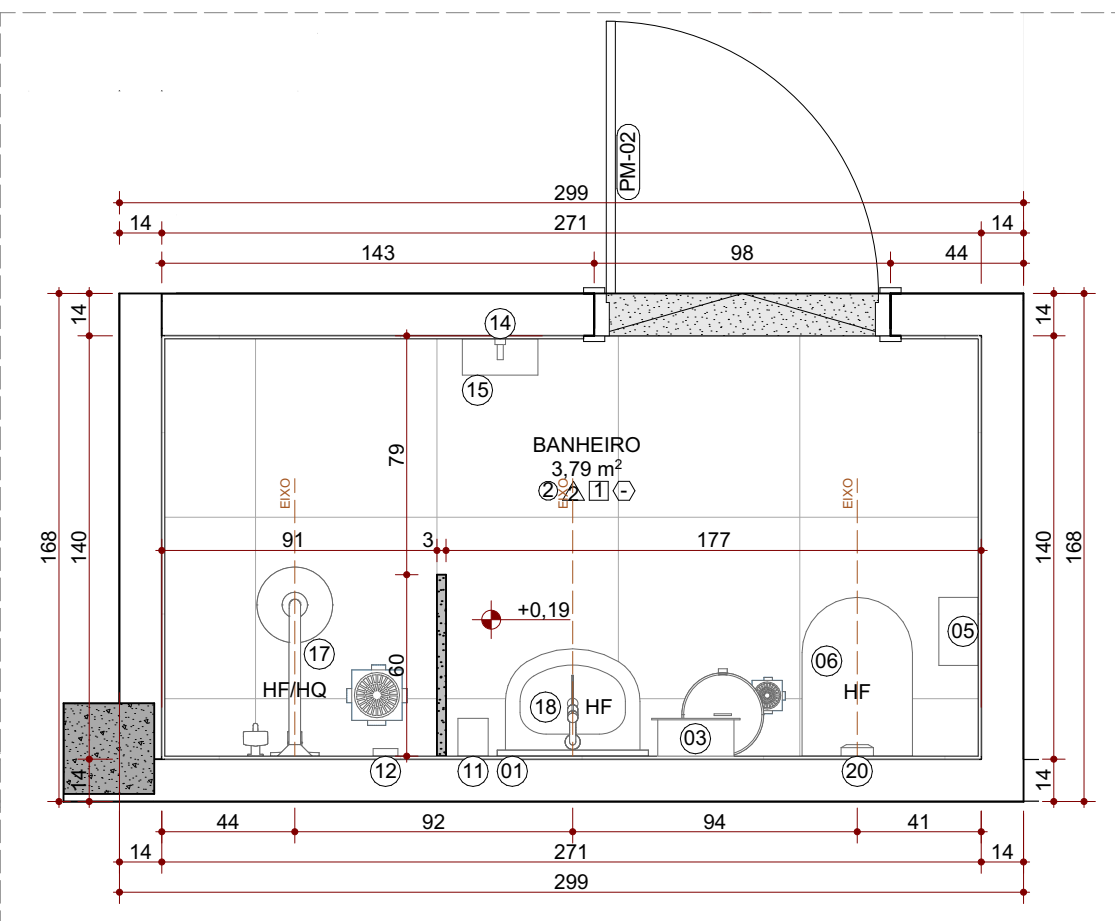

Planta Layout - Ambiente 05
ESC.: 1:25

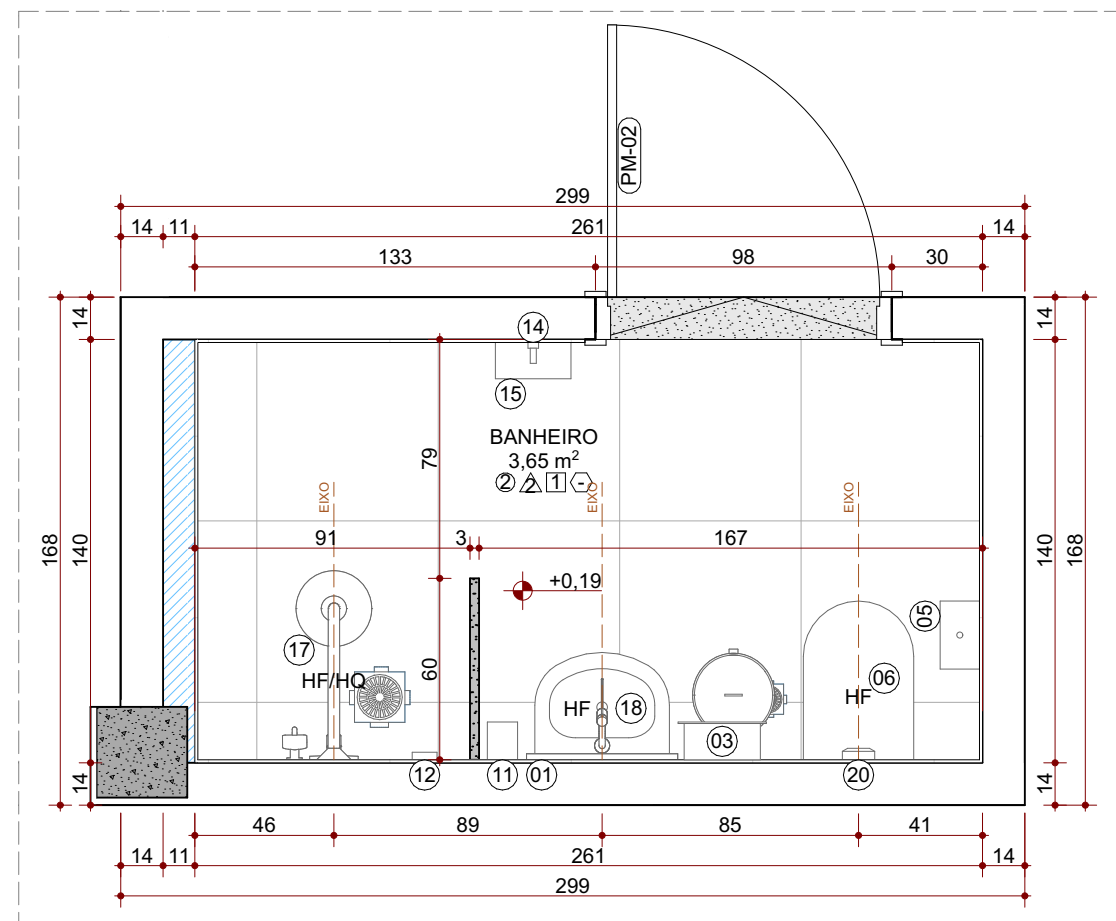




Planta Layout - Ambiente 06
ESC.: 1:25

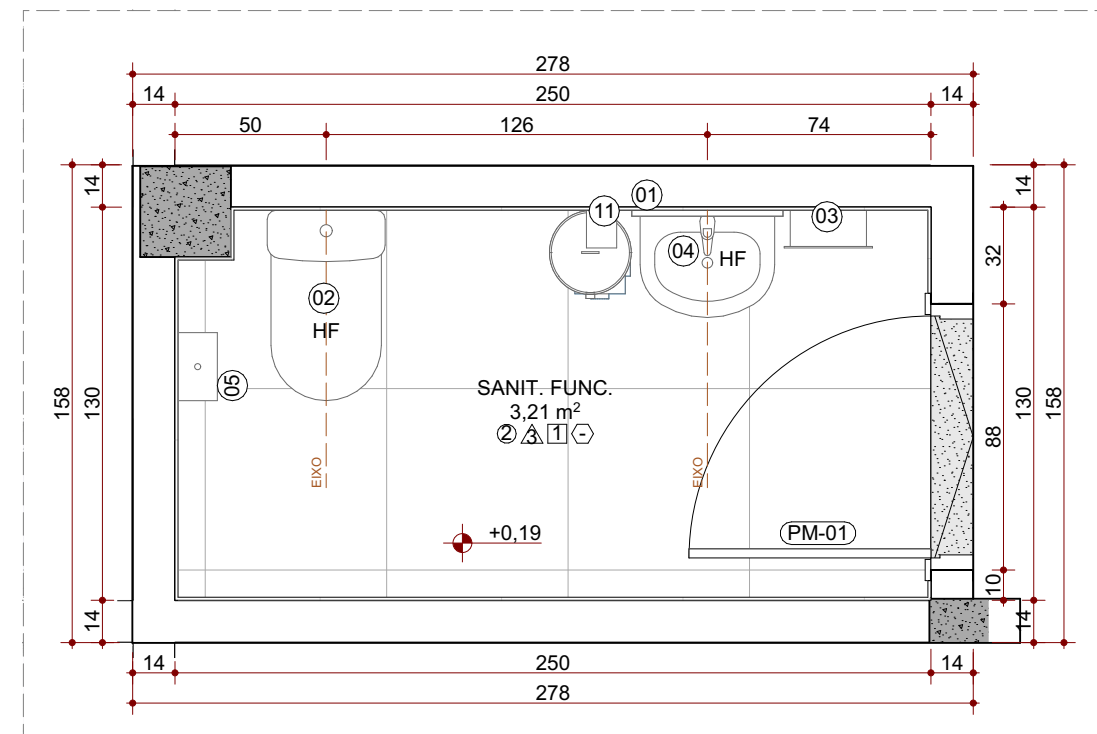

Planta Layout - Ambiente 07
ESC.: 1:25

CÓDIGO	DESCRIÇÃO	L x A (m²)	ÁREA (m²)	PEITORIL (cm)	ABERTURA	Nº DE FOLHAS	QTD
PA-01	Porta de Alumínio com vidro laminado e veneziana	180x240	4,45	0,00	Abriu	2F	1
PA-02	Porta de Alumínio com vidro laminado e veneziana	180x240	4,45	0,00	Abriu	2F	1
PA-03	Porta com travessas de alumínio	350x240	8,40	0,01	Correr	4F	1
PA-04	Porta de Alumínio	80x210	1,78	0,09	Abriu	1F	3
PA-05	Porta de Alumínio	80x210	1,96	0,09	Abriu	1F	1
PD-01	Porta Divisória de Alumínio	80x160	1,32	0,10	Abriu	1F	8
PD-01	Porta perfil em aço galvanizado	100x80	0,90	0,09	Abriu	1F	1
PM-01	Porta de Madeira	80x210	1,88	0,00	Abriu	1F	16
PM-02	Porta de Madeira	80x210	2,10	0,00	Abriu	1F	18
PM-02a	Porta de Madeira maciça com barra	80x210	2,10	0,00	Abriu	1F	5
PM-02b	Porta de Madeira com vidro laminado	80x210	2,10	0,00	Abriu	1F	4
PM-03	Porta de Madeira	100x210	2,31	0,00	Abriu	1F	3
PM-04	Porta de Madeira	180x210	3,96	0,00	Abriu	2F	3

CÓDIGO	DESCRIÇÃO	L x A (cm)	ÁREA (m²)	PEITORIL (cm)	ABERTURA	Nº DE FOLHAS	QTD
CA-01	Corrimão de alumínio com vidro comum	200x240	4,80	0,00	Correr	2F	2
CO-01	Elemento Vazado de Concreto Triângulo cinco-30/30/30 com pignão eletrolítico	424x300	12,76	0,05	Fixo	1F	4
GA-01	Guarda de alumínio com vidro laminado	80x80	0,72	1,20	Abriu	2F	2
JA-01	Janela de Alumínio com vidro comum	80x80	0,48	1,80	Correr	2F	1
JA-02	Janela de Alumínio com vidro comum	100x60	0,60	1,80	Correr	2F	6
JA-03	Janela de Alumínio com vidro comum	150x60	0,90	1,81	Correr	3F	4
JA-03*	Janela de alumínio com vidro comum e tela mosquiteiro	150x60	0,90	1,81	Correr	3F	3
JA-04	Janela de Alumínio com vidro a lábia mosquiteiro	200x60	1,20	1,80	Correr	4F	16
JA-05*	Janela de Alumínio com vidro a lábia mosquiteiro	200x120	2,40	1,20	Correr	4F	2
VA-01	Vidro Fixo com Vidro laminado	120x100	1,44	1,40	Fixo	1F	1
VA-02	Lanterim Fixo de Alumínio com Vidro comum	375x40	1,50	0,60	Fixo	5F	2
VA-03	Lanterim Fixo de Alumínio com Vidro comum	385x40	1,54	0,60	Fixo	5F	2
VA-04	Lanterim Fixo de Alumínio com Vidro comum	385x40	1,58	0,60	Fixo	5F	2
VA-05	Lanterim Fixo de Alumínio com Vidro comum	455x40	1,82	0,60	Fixo	5F	2

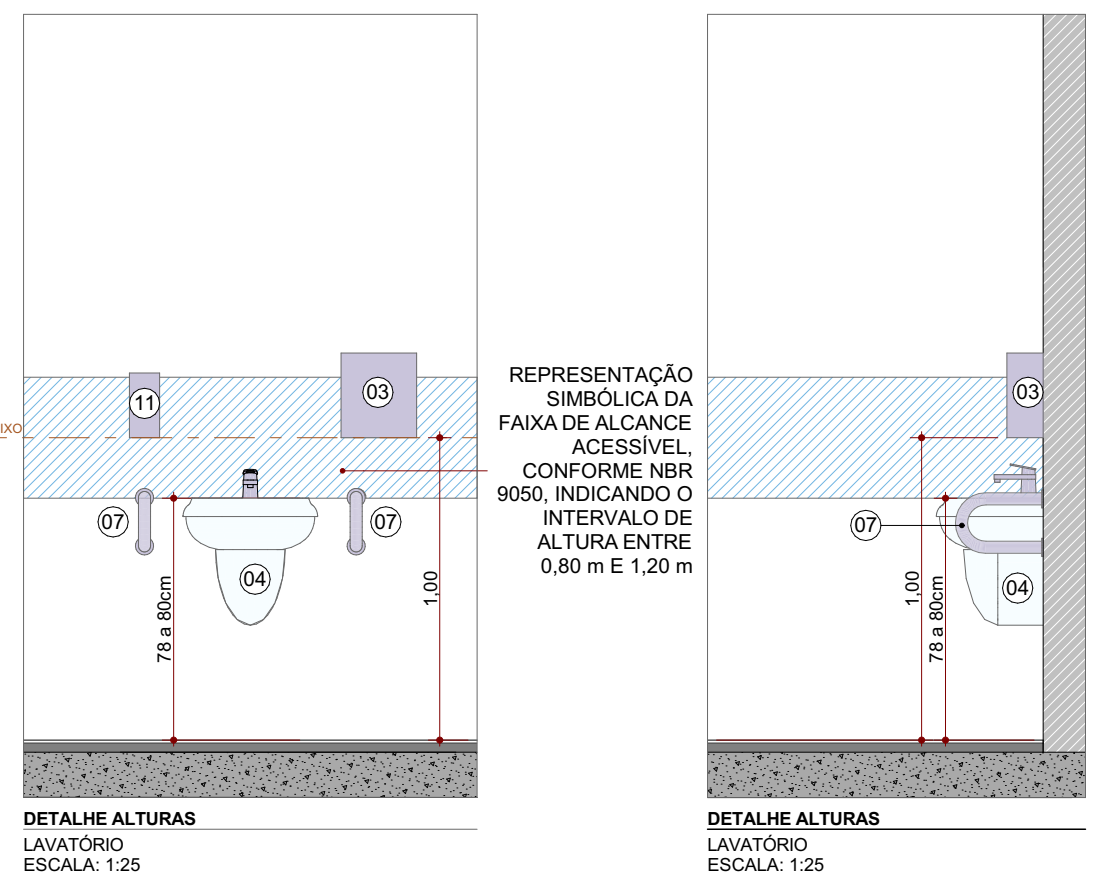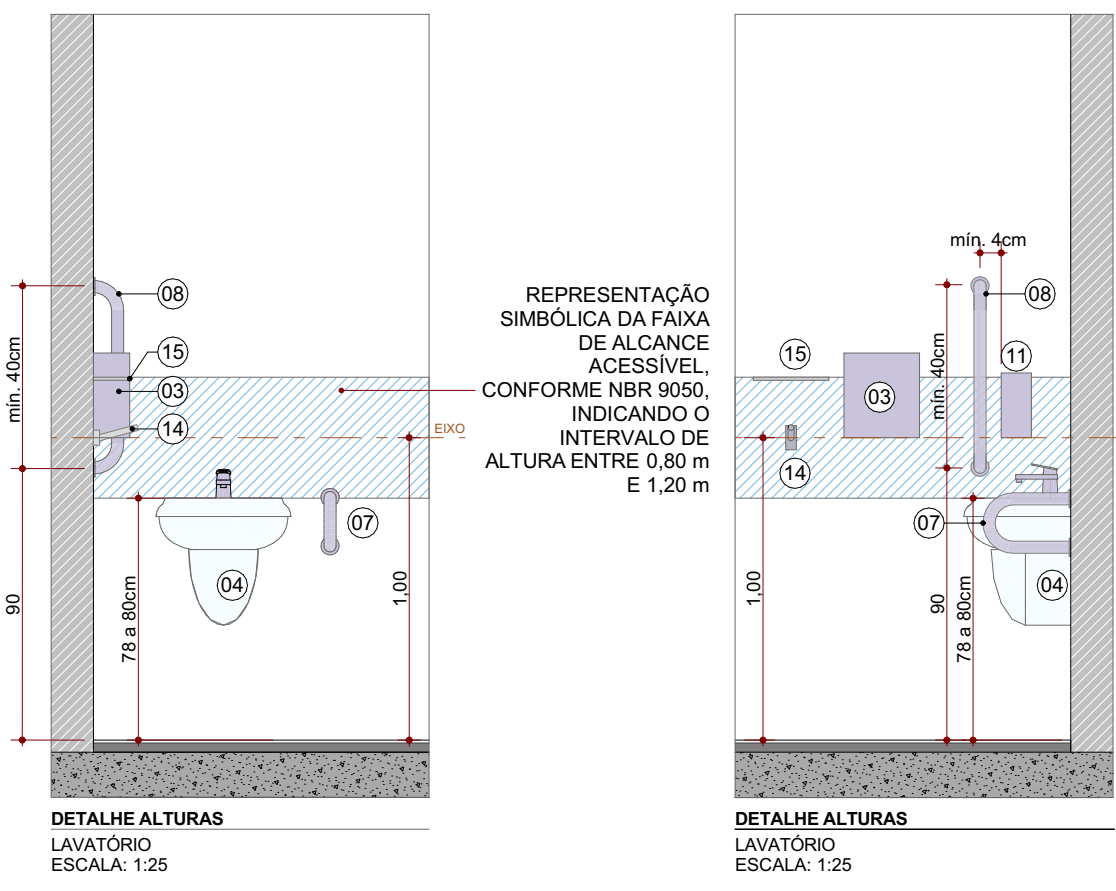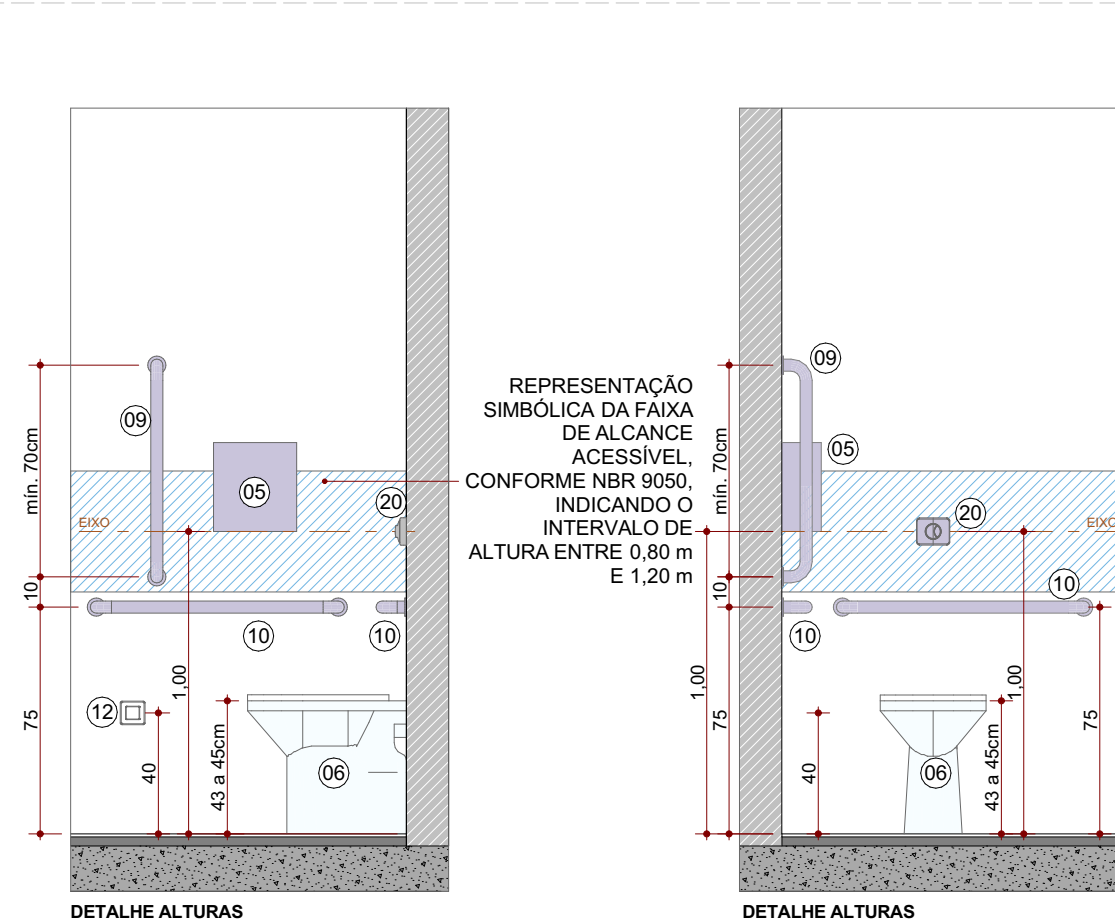

CÓDIGO	DESCRIÇÃO	QUANTIDADE
CO-02	GELADEIRA	1
CO-02*	FRIGORÍF. LIGA PORTA BRANCO	1
EQU-03	PURIFICADOR DE ÁGUA, COR BRANCO	4
EQU-03	MACA PARA ÁREA DE EXAME FÍSICO DO PACIENTE	3
EQU-09	CARRINHO DE LIMPÇA CIRCULAR	1
EQU-10	ESCALA PARA MACA	1
EQU-12	LAMPADA AUXILIAR C/ TETO DE LUZ	1
EQU-14	IMPRESSORA LÁSER MULTIFUNÇÃO	7
EQU-15	CONTAINER DE LIXO 10L	6
EQU-17	BALANÇA ANTROPOMÉTRICA	1
EQU-179	ARMÁRIO VITRINE HOSPITALAR PARA MEDICAMENTOS, 01	1
EQU-179	PORTA LATERAIS EM VIDRO, MEDICINA OU EQUIVALENTE TÉCNICO	1
EQU-183	TROCADOR DE BRALDAS INFANTIL BÉTBALIT	1
EQU-183	BRACADEIRA DE RUEDAÇÃO - ALTURA REGULÁVEL E APOIO DE BRAÇO HETER, OU EQUIVALENTE TÉCNICO	1
EQU-197	FREIO VERTICAL	1
EQU-199	MAPA TATIL EM ACRÍLICO OU ACM COM PEDESTAL EM METALON	1
EQU-200	MONITOR COM TELA, MOUSE E CPU	17
EQU-202	SUporte PARA SORO COM ALTURA REGULÁVEL	1
EQU-213	TOTEM DE SINAIS TOUCH SCREEN PREMIUM - MINI PC	1
EQU-224	TOTEM COM 8 TOMADAS PARA CARGAR CELULARES	1
EQU-205	MOBILIO PONTIL	1
EQU-313	VENTILADOR DE PAREDE, TIPO INDUSTRIAL, COM DIÂMETRO DE 600mm (24") MOTOR DE 1/8HP, ROTAÇÃO DE 1500 RPM COM 3 VELOCIDADES, VAZÃO DE 3000/PM, MONOCANAL, 110/120V, MODELO OSCILANTE VENEZA PLUS V2, SOLATE OU SIMILAR	6
EQU-313	BEBEDOURO SUSPENSO	2
EQU-313	BEBEDOURO SUSPENSO INOX C/ ESGOTO	33
EQU-313	LIBEIRA DE INOX	1
EQU-313	CARRINHO PARA DISTRIBUIÇÃO DE MEDICAMENTOS, MODELO CMZ-92 - CENTRIMODICA	1
EQU-313	CADREIRA DE RODAS SIMPLES DOBRÁVEL	1
EQU-313	MACINA LAVAR SECA	1
EQU-313	MONITOR SINAIS - SUPORTE DE PAREDE	2
EQU-313	TV/MONITOR - SUPORTE DE PAREDE	4
MOB-01	ARMÁRIO AÉRIO COM 1 PORTA, ESTRUTURA EM MDF CASTRO	4
MOB-04	ARMÁRIO BAIXO MDF, BASE BAIXA	12
MOB-05	ARMÁRIO TÉCNICO ESTRUTURA EM AÇO ALTO, 02 PORTAS	10
MOB-10	MESA DE TRABALHO, TAMPO RETO, 130x60cm SEM CALHA SUPERIOR DE INSTALAÇÃO	11
MOB-11	MESA DE TRABALHO, TAMPO RETO, 140x60cm SEM CALHA SUPERIOR DE INSTALAÇÃO	2
MOB-11	ESTANTE DE AÇO ALTA COMUM, COM PRATELEIRA	23
MOB-14	MESA DE REUNIÃO, COM TAMPO CIRCULAR, PARA 04 LUGARES.	1
MOB-17	MESA REUNIÃO	1
MOB-20	LONGARINA DE ESPERA COM 02 (DOIS) LUGARES DE ASSENTO, COM ENCOSTO MÉDIO, BASE FIXA E APOIO DE BRAÇO FIXOS	3
MOB-21	LONGARINA DE ESPERA COM 03 (TRÊS) LUGARES DE ASSENTO, COM ENCOSTO MÉDIO, BASE FIXA E APOIO DE BRAÇO FIXOS	2
MOB-24	CADREIRA DE RODAS SIMPLES DOBRÁVEL	17
MOB-25	CADREIRA DE ESTUDO SEM PRANCHETA COM BASE FIXA, ASSENTO E ENCOSTO SEM ESTIPEADO SEM APOIO DE BRAÇO	41
MOB-26	CADREIRA PARA OBRTO COM ESPALDAR MÉDIO, ENCOSTO ESTIPEADO E BASE FIXA	70
MOB-30	BELICHE EM ESTRUTURA METÁLICA, COM ESCADA E COLCHÃO SUPERIOR DE INSTALAÇÃO	4
MOB-35	MESA PARA VESTIÁRIO, ASSENTO COM SÁBADO DE MADEIRA MACIÇA COM ESTRUTURA MONOBLOCO COM PÉS EM TUBO, COR PRETO	4
MOB-41	MESA DE CADERNEIRA HOSPITALAR COM ESTRUTURA EM MDF	4
MOB-46	ESCALA 2 DEGRAUS	2
MOB-47	ARMÁRIO 02 PORTAS, GUARDA VOLUMES LOCKER COM CHAVE EM MDF, COR BRANCO	20
MOB-51	CAMA DE SOLTIERO EM MADEIRA MACIÇA, COR BRANCA	8
MOB-53	02 (2) LUGARES, PÉS EM ALUMÍNIO E ESTRUTURA EM MADEIRA, COR CINZA	4
MOB-55	POLÍTRONA	10
MOB-57	MESA PARA REFETÓRIO RETA 80x90cm	22
MOB-58	MESA PARA REFETÓRIO RETA 90x90cm	2
MOB-70	GUARDA VOLUMES DE AÇO, 12 PORTAS COM CHAVE	4
MOB-81	ARMÁRIO ALTO MDF	4
MOB-82	MESA DE APOIO INDUSTRIAL MULTIVISÃO MADEIRA, OU EQUIVALENTE TÉCNICO	2

LEG.	ISOMÉTRICA	QUANTITATIVO DE LOUÇAS, METAIS E EQUIPAMENTOS SANITÁRIOS	QNT.
01		ESPILHO LATEJADO RETO ESPESURA 4mm, INCLINDO BÓIDES CRIMADOS PARA FIXAÇÃO, DIMENSÕES 50x70cm, ALTURA DE INSTALAÇÃO H=100cm	12
02		BACIA SANITÁRIA COM CAIXA ACOPADA E JATO PLUS, SEM ABERTURA FRONTAL, H=50cm, COR BRANCO BRILHANTE, INCLINDO VEDGOES, CONDIÇÕES DE ENTRADA E DEMAS ACESSÓRIOS CRIMADOS, COM ASSENTO SANITÁRIO EM POLIESTER, H=15cm, MACA CELITE OU EQUIVALENTE TÉCNICO	7
03		DISPENSADOR PARA PAPEL TOALHA PARA VASO, EM PLÁSTICO ABS DE ALTA RESISTÊNCIA, COM BRANCO, CORTE DA FOLHA A CADA 25cm, FECHAMENTO POR CHAVE PARA EVITAR FURTO DE MATERIAL, ALTURA DE INSTALAÇÃO H=100cm, LAVATÓRIO COM COLUNA ESPERDA, COR BRANCA, USO PROFSSIONAL, 480x100cm, ALTURA DE INSTALAÇÃO H=100cm, REF. DECA OU EQUIVALENTE TÉCNICO, INCLINDO TORNEIRA DE MESA TIPO PRESSÁTIC PARA LAVATÓRIO, BACA BRANCA, FABRICADA EM METAL CRIMADO, REF. CROMAGE, METALWORKS OU EQUIVALENTE TÉCNICO	27
04		DISPENSADOR DE PAPEL HIGIÊNICO EM ROLO ABS DE ALTA RESISTÊNCIA, COR BRANCO, CAPACIDADE DE 1 ROL DE PAPEL HIGIÊNICO, DIMENSÕES 21x60x20cm, FECHAMENTO POR CHAVE PARA EVITAR FURTO DE MATERIAL, ALTURA DE INSTALAÇÃO H=100cm, MONOCANAL, ALTURA DE INSTALAÇÃO H=100cm, REF. CROMAGE, METALWORKS OU EQUIVALENTE TÉCNICO	16
05		BACIA SANITÁRIA SEM ABERTURA FRONTAL, H=50cm, COM FURTO DE JATO, COR BRANCO, INCLINDO TAMPA, VEDGOES, CONDIÇÕES DE ENTRADA E DEMAS ACESSÓRIOS CRIMADOS, REF. CELITE LIMA ACESSO CONFORT OU EQUIVALENTE TÉCNICO	9
06		BARRA DE APOIO RETA EM AÇO INOXIDÁVEL, TIPO AISI 304, ACABAMENTO POLIDO, DIÂMETRO DE 30mm, COMPRIMENTO DE 80cm, DE ACORDO COM ABNT NBR 908, REF. CROMAGE, METALWORKS OU EQUIVALENTE TÉCNICO	7
07		BARRA DE APOIO RETA EM AÇO INOXIDÁVEL, TIPO AISI 304, ACABAMENTO POLIDO, DIÂMETRO DE 30mm, COMPRIMENTO DE 80cm, DE ACORDO COM ABNT NBR 908, REF. CROMAGE, METALWORKS OU EQUIVALENTE TÉCNICO	5
08		BARRA DE APOIO RETA EM AÇO INOXIDÁVEL, TIPO AISI 304, ACABAMENTO POLIDO, DIÂMETRO DE 30mm, COMPRIMENTO DE 80cm, DE ACORDO COM ABNT NBR 908, REF. CROMAGE, METALWORKS OU EQUIVALENTE TÉCNICO	9
09		BARRA DE APOIO RETA EM AÇO INOXIDÁVEL, TIPO AISI 304, ACABAMENTO POLIDO, DIÂMETRO DE 30mm, COMPRIMENTO DE 80cm, DE ACORDO COM ABNT NBR 908, REF. CROMAGE, METALWORKS OU EQUIVALENTE TÉCNICO	5
10		BARRA DE APOIO RETA EM AÇO INOXIDÁVEL, TIPO AISI 304, ACABAMENTO POLIDO, DIÂMETRO DE 30mm, COMPRIMENTO DE 80cm, DE ACORDO COM ABNT NBR 908, REF. CROMAGE, METALWORKS OU EQUIVALENTE TÉCNICO	13
11		SABONETEIRA SPRAY EM PLÁSTICO ABS DE ALTA RESISTÊNCIA, COR BRANCO, ALTURA DE INSTALAÇÃO H=100cm	28
12		ALCANCE DE EMERGÊNCIA EM PLÁSTICO ABS DE ALTA RESISTÊNCIA, DIMENSÕES 7x2x2cm, ESTAGUO, ANTOCHAVAS, COM ACOPODO POR PRESSÃO E COM FIO DE TUBO, ALTURA DE INSTALAÇÃO H=100cm, DE ACORDO COM ABNT NBR 908, REF. CROMAGE, METALWORKS OU EQUIVALENTE TÉCNICO	8
13		BRANCO ARTICULADO PARA BACIA SANITÁRIA EM AÇO INOX AISI 304, COM BASE DE CHAPA METAL 14 (80x20cm), PERFILADO PARA BACIA SANITÁRIA, ALTURA DE INSTALAÇÃO H=100cm, REF. CROMAGE, METALWORKS OU EQUIVALENTE TÉCNICO	3
14		CABELO DE CORDÃO, TUBERIAS E TUBOS, COR BRANCO, TIPO 1/2", DIÂMETRO DE 1/2", TUBERIAS E TUBOS DE INSTALAÇÃO H=100cm, REF. CROMAGE, METALWORKS OU EQUIVALENTE TÉCNICO	11
15		PORTA OBLÍQUA EM VIDRO TEMPERADO, DIMENSÕES 12x20cm, ESPESURA 10mm, FIXAÇÃO NA PAREDE H=110cm, SUPORTE QUADRADO	11
16		CHAVEIRO COM ACABAMENTO CRIMADO, JATO OBLÍQUO, ARTICULADO, COM DIÂMETRO DE 30 A 40mm, DE PAREDE, COM CARGO FIM SEM DESVIAÇÃO, ALTURA DE INSTALAÇÃO H=100cm, INCLINDO METALWORKS PARA CHAVEIRO, MONOCANAL, ALTURA DE INSTALAÇÃO H=100cm, REF. CROMAGE, METALWORKS OU EQUIVALENTE TÉCNICO	2
17		CHAVEIRO COM ACABAMENTO CRIMADO, JATO OBLÍQUO, ARTICULADO, COM DIÂMETRO DE 30 A 40mm, DE PAREDE, DESVIAÇÃO COM DOLÇA MANUA, REF. CROMAGE, METALWORKS OU EQUIVALENTE TÉCNICO	7
18		LAVATÓRIO COM COLUNA SUPORTE, COR BRANCA, USO PROFSSIONAL, 480x100cm, ALTURA DE INSTALAÇÃO H=100cm, REF. DECA OU EQUIVALENTE TÉCNICO, INCLINDO TORNEIRA DE MESA TIPO PRESSÁTIC PARA LAVATÓRIO, BACA BRANCA, FABRICADA EM METAL CRIMADO, REF. CROMAGE, METALWORKS OU EQUIVALENTE TÉCNICO	12
19		BARRA DE APOIO RETA EM AÇO INOXIDÁVEL, TIPO AISI 304, ACABAMENTO POLIDO, DIÂMETRO DE 30mm, COMPRIMENTO DE 80cm, DE ACORDO COM ABNT NBR 908, REF. CROMAGE, METALWORKS OU EQUIVALENTE TÉCNICO	5
20		VALVULA DE DESCARGA COM ALAVANCA DE ACIONAMENTO COM REGISTRO, ACABAMENTO METAL CRIMADO, ALTURA DE INSTALAÇÃO H=120cm DO PISO	9
21		MECANISMO COM BRÃO INTEGRADO BOD, COR BRANCO GELO, ALTURA DE INSTALAÇÃO H=100cm, COM VALVULA DE DESCARGA EM METAL CRIMADO, REF. PRESSATIC OU EQUIVALENTE TÉCNICO	2
22		TANQUE DE LOUÇA BRANCA, CANTOS ARREDONDADOS, COM ESTRIAS PROFUNDAS, 80x50cm de LARGURA E 010cm de ALTURA, DE ACORDO COM ABNT NBR 908, REF. CROMAGE, METALWORKS OU EQUIVALENTE TÉCNICO	2
23		TORNEIRA DE LOUÇA BRANCA, CANTOS ARREDONDADOS, 120x30x30cm, ALTURA DE INSTALAÇÃO H=100cm, REF. DECA OU SIMILAR	5
24		ESPILHO LATEJADO RETO ESPESURA 4mm, INCLINDO BÓIDES CRIMADOS PARA FIXAÇÃO, DIMENSÕES 50x70cm, ALTURA DE INSTALAÇÃO H=100cm	5

LEGENDA DE CÓDIGOS DE ACABAMENTO

PISO → ○ PAREDE → △ TETO → □ RODAPE → ◇

ACABAMENTO DE PISO

1 GRANILITE MOLDADE EM LOCO, 08MM, POLIDO E IMPERMEABILIZADO

2 PORCELANATO ALTO TRAFEGO 60X60CM, RETIFICADO, ACABAMENTO ACETINADO, ABSORÇÃO MENOR DO QUE 4%

3 PISO CIMENTADO ATRAVÉS DO SARrafeAMENTO E ALISAMENTO DA PRÓPRIA CAMADA DE CONCRETO E IMPERMEABILIZADO

4 PORCELANATO AMARDEADO EM REGÃO 20x120CM ANTERRAPANTE

ACABAMENTO DE PAREDE

1 PINTURA ACRILICA SEM BRILHO SOBRE MASSA ACRILICA, COR ALODÓDIO EGÍPCIO (REF. SIVNUL OU EQUIVALENTE TÉCNICO)

2 PORCELANATO 60X60CM, RETIFICADO, ACABAMENTO BRILHANTE BRANCO, ATÉ O TETO

3 PORCELANATO 60X60CM, RETIFICADO, ACABAMENTO BRILHANTE BRANCO, ATÉ O TETO

4 PINTURA ACRILICA SEM BRILHO SOBRE MASSA ACRILICA, COR FANTASIA PRATEADA (REF. SIVNUL OU EQUIVALENTE TÉCNICO)

5 PINTURA ACRILICA SEM BRILHO SOBRE MASSA ACRILICA, COR FANTASIA PRATEADA (REF. SIVNUL OU EQUIVALENTE TÉCNICO)

6 PINTURA ACRILICA TEXTURIZADA, COR CINZA FANTASIA PRATEADA (REF. SIVNUL OU EQUIVALENTE TÉCNICO)

7 PINTURA ACRILICA SEM BRILHO SOBRE MASSA ACRILICA, COR FANTASIA PRATEADA (REF. SIVNUL OU EQUIVALENTE TÉCNICO)

