


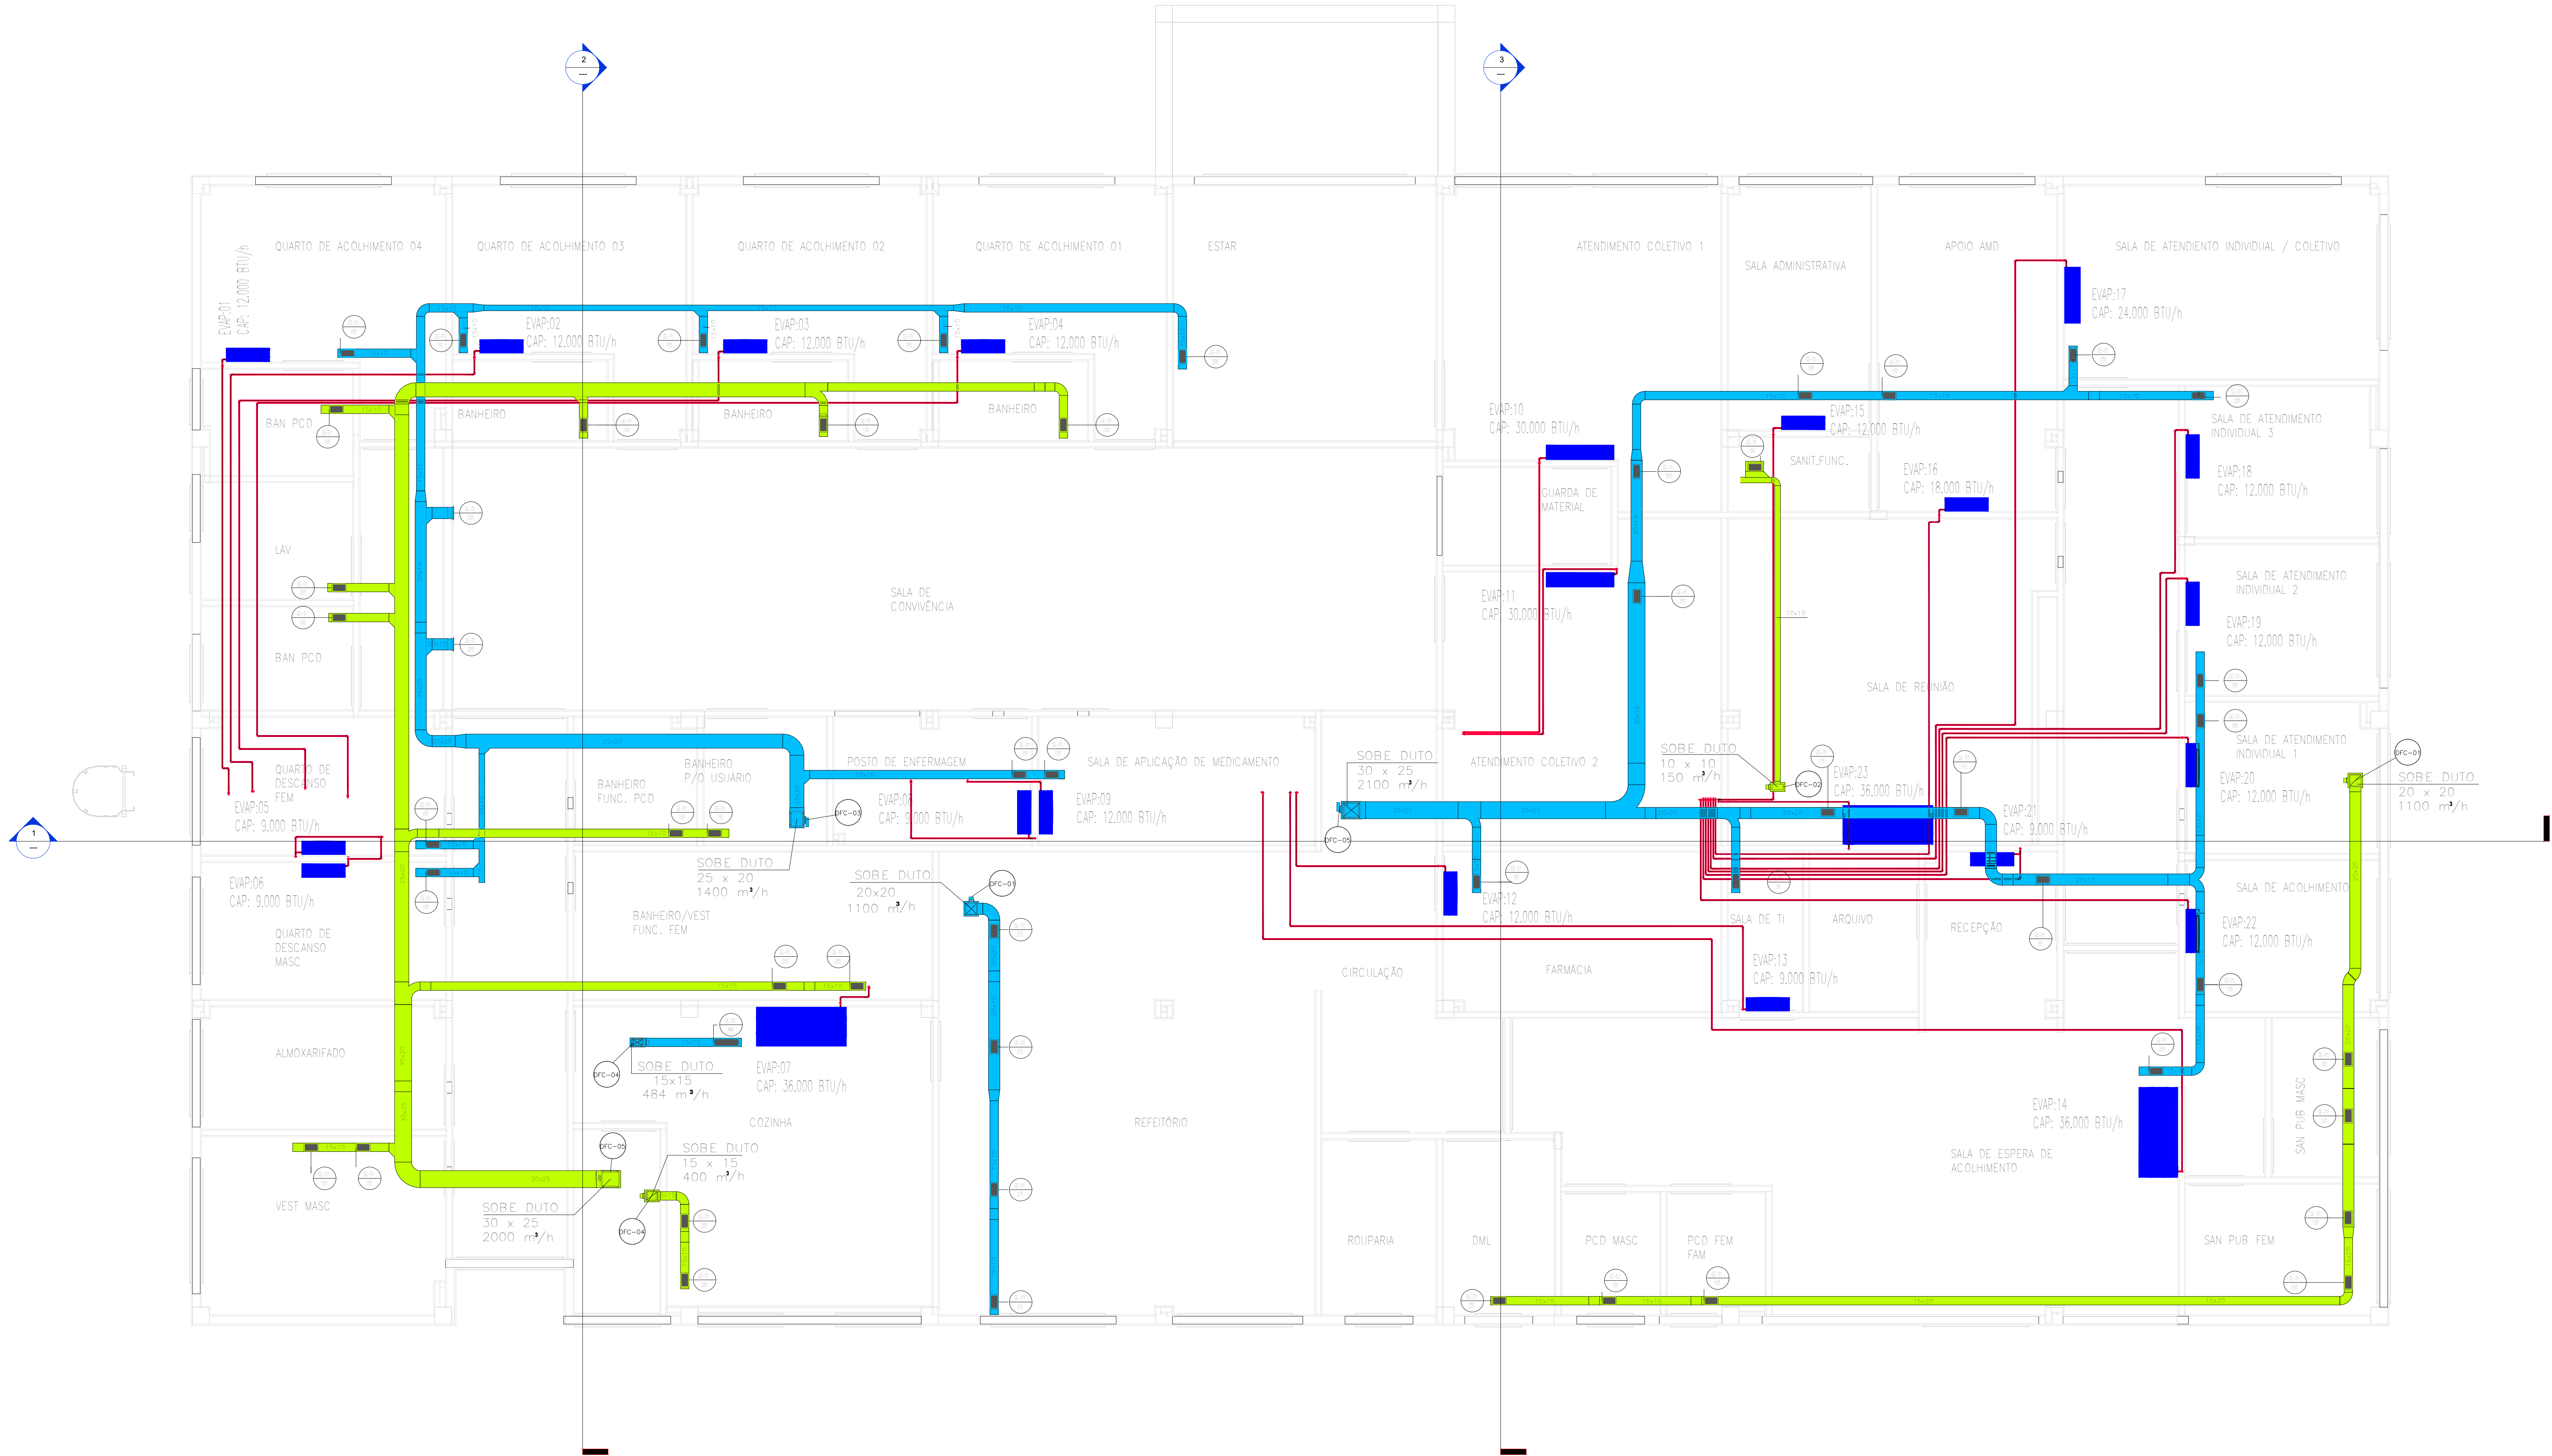

DIMENSÕES DA TUBULAÇÃO DE COBRE					
CAPACIDADE	L.L	L.G	CAPACIDADE	L.L	L.G
9.000 Btu/h	1/4"	1/2"	30.000 Btu/h	3/8"	7/8"
12.000 Btu/h	1/4"	1/2"	36.000 Btu/h	3/8"	7/8"
18.000 Btu/h	1/4"	3/4"			
24.000 Btu/h	3/8"	7/8"			

1 HVAC - PLANTA BAIXA TÉRREO

1 : 50

- LEGENDA
- ITEM
 - VAZÃO DE AR EM m3/h
 - EQUIPAMENTO RENOVAÇÃO DE AR / DUTO EM MPU
 - EQUIPAMENTO DE EXAUSTÃO / DUTO EM MPU
 - TUBULAÇÃO DE COBRE LL/LG
 - DRENO EM PVC

- NOTAS
- 01- DIMENSÕES DOS DUTOS EM CENTÍMETROS, EXCETO ONDE INDICADO;
- 02 - AS TUBULAÇÕES DE COBRE DEVEM SER ISOLADAS COM ESPUMA ELÁSTOMÉRICA PRETA COM PROTEÇÃO CONTRA RAIOS ULTRA-VIOLETA;

Tabela de equipamentos		
Sigla	Quantidade	Descrição
GE-01	43	GRELHA DE VENTILAÇÃO/EXAUSTÃO COM REGISTRO, DIMENSÕES 125x225mm, MODELO VAT DA TROX OU EQUIVALENTE TÉCNICO
GE-02	1	GRELHA DE VENTILAÇÃO/EXAUSTÃO COM REGISTRO, DIMENSÕES 125x425mm, MODELO VAT DA TROX OU EQUIVALENTE TÉCNICO
EVAP-1	1	UNIDADE EVAPORADORA TIPO SPLIT INVERTER, MODELO HI WALL, CAPACIDADE DE 12.000 BTU/h, DA CARRIER OU EQUIVALENTE TÉCNICO
EVAP-2	1	UNIDADE EVAPORADORA TIPO SPLIT INVERTER, MODELO HI WALL, CAPACIDADE DE 12.000 BTU/h, DA CARRIER OU EQUIVALENTE TÉCNICO
EVAP-3	1	UNIDADE EVAPORADORA TIPO SPLIT INVERTER, MODELO HI WALL, CAPACIDADE DE 12.000 BTU/h, DA CARRIER OU EQUIVALENTE TÉCNICO
EVAP-4	1	UNIDADE EVAPORADORA TIPO SPLIT INVERTER, MODELO HI WALL, CAPACIDADE DE 12.000 BTU/h, DA CARRIER OU EQUIVALENTE TÉCNICO
EVAP-5	1	UNIDADE EVAPORADORA TIPO SPLIT INVERTER, MODELO HI WALL, CAPACIDADE DE 9.000 BTU/h, DA CARRIER OU EQUIVALENTE TÉCNICO
EVAP-6	1	UNIDADE EVAPORADORA TIPO SPLIT INVERTER, MODELO HI WALL, CAPACIDADE DE 9.000 BTU/h, DA CARRIER OU EQUIVALENTE TÉCNICO
EVAP-7	1	UNIDADE EVAPORADORA TIPO SPLIT INVERTER, MODELO HI WALL, CAPACIDADE DE 36.000 BTU/h, DA CARRIER OU EQUIVALENTE TÉCNICO
EVAP-8	1	UNIDADE EVAPORADORA TIPO SPLIT INVERTER, MODELO HI WALL, CAPACIDADE DE 9.000 BTU/h, DA CARRIER OU EQUIVALENTE TÉCNICO
EVAP-9	1	UNIDADE EVAPORADORA TIPO SPLIT INVERTER, MODELO HI WALL, CAPACIDADE DE 12.000 BTU/h, DA CARRIER OU EQUIVALENTE TÉCNICO
EVAP-10	1	UNIDADE EVAPORADORA TIPO SPLIT INVERTER, MODELO HI WALL, CAPACIDADE DE 30.000 BTU/h, DA CARRIER OU EQUIVALENTE TÉCNICO
EVAP-11	1	UNIDADE EVAPORADORA TIPO SPLIT INVERTER, MODELO HI WALL, CAPACIDADE DE 30.000 BTU/h, DA CARRIER OU EQUIVALENTE TÉCNICO
EVAP-12	1	UNIDADE EVAPORADORA TIPO SPLIT INVERTER, MODELO HI WALL, CAPACIDADE DE 12.000 BTU/h, DA CARRIER OU EQUIVALENTE TÉCNICO
EVAP-13	1	UNIDADE EVAPORADORA TIPO SPLIT INVERTER, MODELO HI WALL, CAPACIDADE DE 9.000 BTU/h, DA CARRIER OU EQUIVALENTE TÉCNICO
EVAP-14	1	UNIDADE EVAPORADORA TIPO SPLIT INVERTER, MODELO HI WALL, CAPACIDADE DE 36.000 BTU/h, DA CARRIER OU EQUIVALENTE TÉCNICO
EVAP-15	1	UNIDADE EVAPORADORA TIPO SPLIT INVERTER, MODELO HI WALL, CAPACIDADE DE 12.000 BTU/h, DA CARRIER OU EQUIVALENTE TÉCNICO
EVAP-16	1	UNIDADE EVAPORADORA TIPO SPLIT INVERTER, MODELO HI WALL, CAPACIDADE DE 18.000 BTU/h, DA CARRIER OU EQUIVALENTE TÉCNICO
EVAP-17	1	UNIDADE EVAPORADORA TIPO SPLIT INVERTER, MODELO HI WALL, CAPACIDADE DE 24.000 BTU/h, DA CARRIER OU EQUIVALENTE TÉCNICO
EVAP-18	1	UNIDADE EVAPORADORA TIPO SPLIT INVERTER, MODELO HI WALL, CAPACIDADE DE 12.000 BTU/h, DA CARRIER OU EQUIVALENTE TÉCNICO
EVAP-19	1	UNIDADE EVAPORADORA TIPO SPLIT INVERTER, MODELO HI WALL, CAPACIDADE DE 12.000 BTU/h, DA CARRIER OU EQUIVALENTE TÉCNICO
EVAP-20	1	UNIDADE EVAPORADORA TIPO SPLIT INVERTER, MODELO HI WALL, CAPACIDADE DE 12.000 BTU/h, DA CARRIER OU EQUIVALENTE TÉCNICO
EVAP-21	1	UNIDADE EVAPORADORA TIPO SPLIT INVERTER, MODELO HI WALL, CAPACIDADE DE 9.000 BTU/h, DA CARRIER OU EQUIVALENTE TÉCNICO
EVAP-22	1	UNIDADE EVAPORADORA TIPO SPLIT INVERTER, MODELO HI WALL, CAPACIDADE DE 12.000 BTU/h, DA CARRIER OU EQUIVALENTE TÉCNICO
EVAP-23	1	UNIDADE EVAPORADORA TIPO SPLIT INVERTER, MODELO HI WALL, CAPACIDADE DE 36.000 BTU/h, DA CARRIER OU EQUIVALENTE TÉCNICO
DCF-01	2	DAMPERS CORTA FOGO, DIMENSÕES 200x200, DA TROX OU EQUIVALENTE TÉCNICO
DCF-02	1	DAMPERS CORTA FOGO, DIMENSÕES 100x100, DA TROX OU EQUIVALENTE TÉCNICO
DCF-03	1	DAMPERS CORTA FOGO, DIMENSÕES 250x200, DA TROX OU EQUIVALENTE TÉCNICO
DCF-04	2	DAMPERS CORTA FOGO, DIMENSÕES 150x150, DA TROX OU EQUIVALENTE TÉCNICO
DCF-05	2	DAMPERS CORTA FOGO, DIMENSÕES 300x250, DA TROX OU EQUIVALENTE TÉCNICO

 CONSÓRCIO SAÚDE CONSORCIO DE SAÚDE CONSORCIO DE SAÚDE		CONSORCIO SAÚDE CONCRETIZA ASEP - CNPJ 05.255.654/0001-20 RUA CANALIS PARQUE, Nº 10, ANDAR 1º, RUA DE ABRIL - CEP 20.360-040 - FONE (21) 3028-1031 Medida em centímetros. O valor de cada prestação de serviço. O valor de cada prestação de serviço. O valor de cada prestação de serviço.	
REV.	DATA	CONTÉUDO	
01	04/02/2026	PROJETO DE CLIMATIZAÇÃO, VENTILAÇÃO E EXAUSTÃO	
02	23/01/2026	PROJETO DE CLIMATIZAÇÃO, VENTILAÇÃO E EXAUSTÃO	
03	14/12/2025	EMISSÃO INICIAL	

TÍTULO DA PRONHA: PROJETO DE CLIMATIZAÇÃO, VENTILAÇÃO E EXAUSTÃO		PRONHA: 001	ESCALA: IND
PLANTA BAIXA TÉRREO			
TIPO DA EDIFICAÇÃO: EDIFICAÇÃO ASSISTENCIAL DE SAÚDE (EAS)		ZONAMENTO:	COORD. DE APROV.:
CONSTRUÇÃO DE: CENTRO DE ATENÇÃO PSICOSSOCIAL III			
LOCAL DA OBRA: DIVERSOS (PROJETO PADRÃO)		DATA DO PROJETO: DEZEMBRO 2025	DATA DE OCUPAÇÃO: -
PROPRIETÁRIO: SECRETARIA DA SAÚDE DO ESTADO DA BAHIA (SESAB)		CNPJ: 13.937.131/0001-41	INDICAÇÃO MUNICIPAL: -
SITUAÇÃO SEM ESCALA:		DECLARO QUE A APROVAÇÃO DO PROJETO NÃO IMPLICA NO RECONHECIMENTO PELA PREFEITURA DO DIREITO DE PROPRIEDADE DO TERRENO	
		PROPRIETÁRIO: SECRETARIA DA SAÚDE DO ESTADO DA BAHIA (SESAB) CNPJ 13.937.131/0001-41 AUTOR DO PROJETO: MANUELA CECILIA CARNEIRO - CREA-BA 76698BA RESPONSÁVEL TÉCNICO PELA OBRA:	
QUADRO DE ÁREAS:		ESPAÇO RESERVADO PARA APROVAÇÃO:	
ESPAÇO RESERVADO PARA APROVAÇÃO:		ESPAÇO RESERVADO PARA APROVAÇÃO:	