


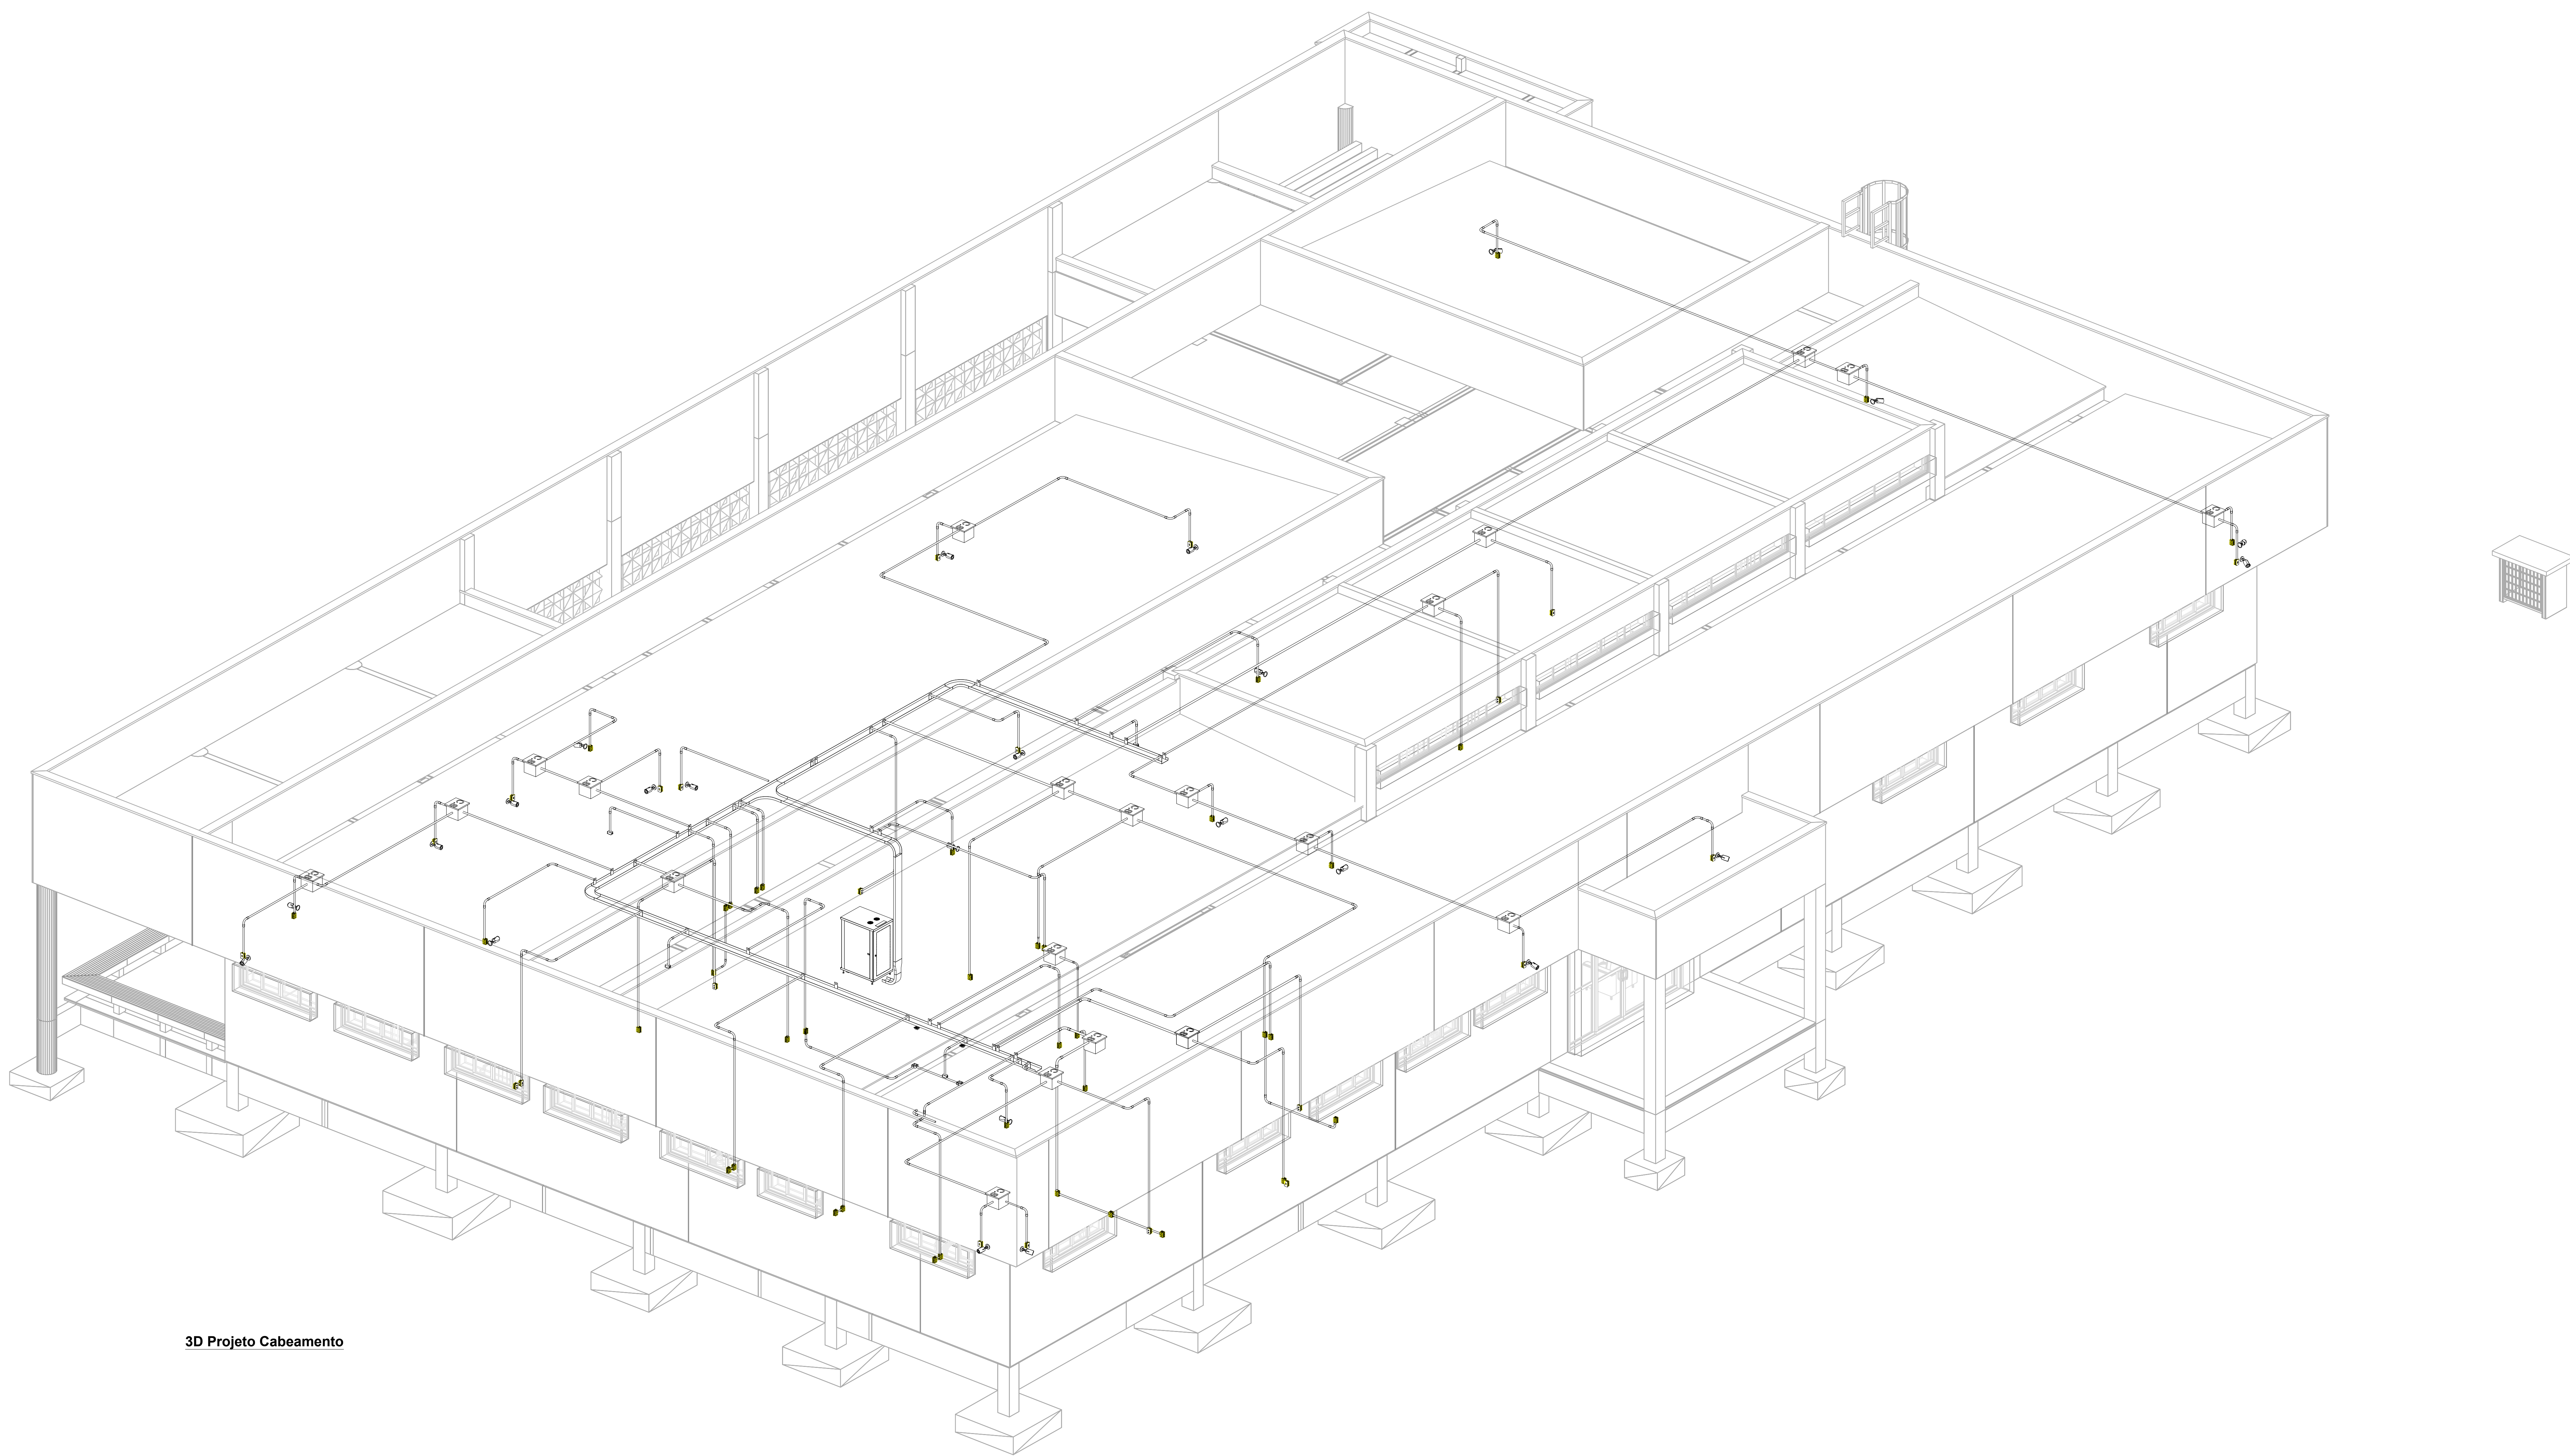

3D Projeto Cabeamento

