


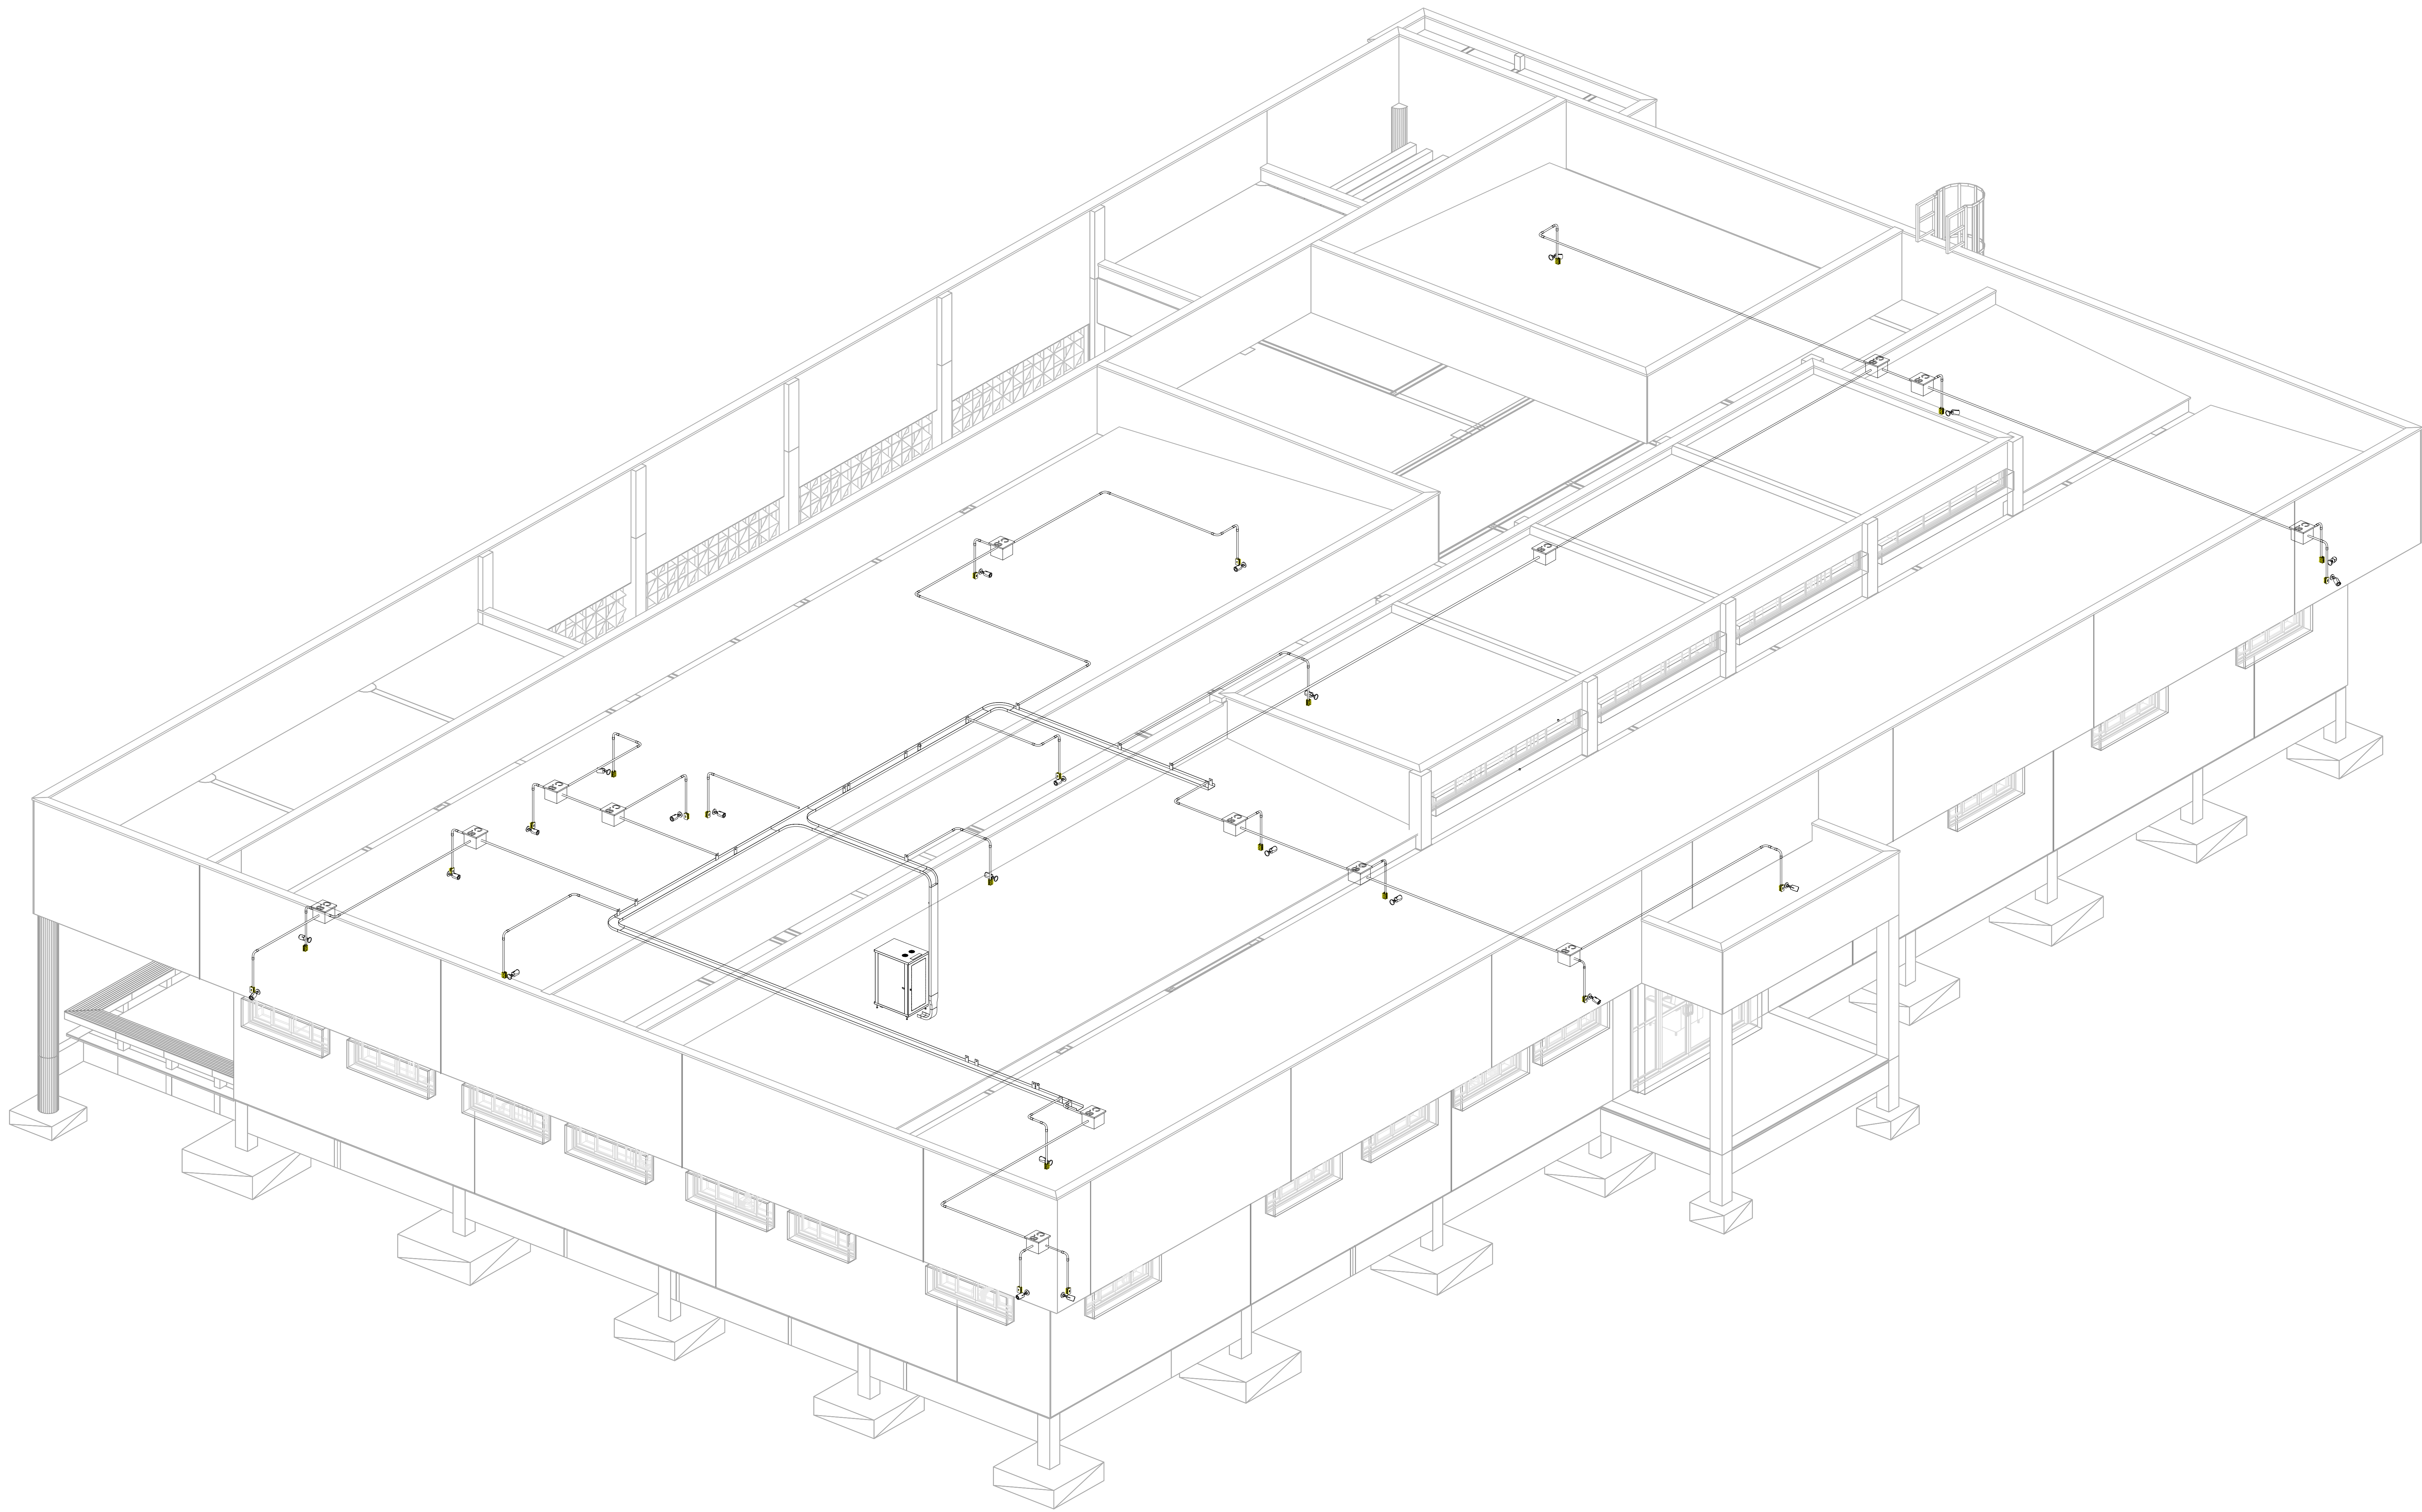

3D Projeto CFTV

CONSORCIO SAÚDE CONCREMAT-MEP - CNPJ 03.255.456/0001-35

RUA JOAQUIM PALMARES, Nº 40, JARDIM 3 - FLOZ DE JARDIM - CEP 15.200-000 - FONE (17) 3333-4131

Medidas em ambientes

Conferir medidas no local

Trabalho de obra previsto em anexo

Ativos de qualquer alteração consultar o responsável técnico

REV	DATA	CONTÉUDO	REV	DATA	CONTÉUDO
01	10/05/2024	INDICAÇÃO DE ATIVAS AS CÂMERAS DE CFTV			
02	10/05/2024				

Nome do Empreendimento

CAPS3

© 2024 by o responsável

CONCREMAT - PROJETO PADRÃO

Desenho

Arquiteto

VERBA DO CFTV

Programa e equipamentos

CONCREMAT-SISTEMA CONCREMAT-MEP - CNPJ 03.255.456/0001-35

CONCREMAT-SISTEMA CONCREMAT-MEP - CNPJ 03.255.456/0001-35

CONCREMAT-SISTEMA CONCREMAT-MEP - CNPJ 03.255.456/0001-35

Exec

PROJETO EXECUTIVO

17 no total

Desenho

01

02

CONCREMAT

MEP

CONCREMAT

MEP

Perda

01

100

BRMCloud - MEP - BIMcloud Basic para o Archicad 24/23 PRODUÇÃO 01 LRS 3_020