


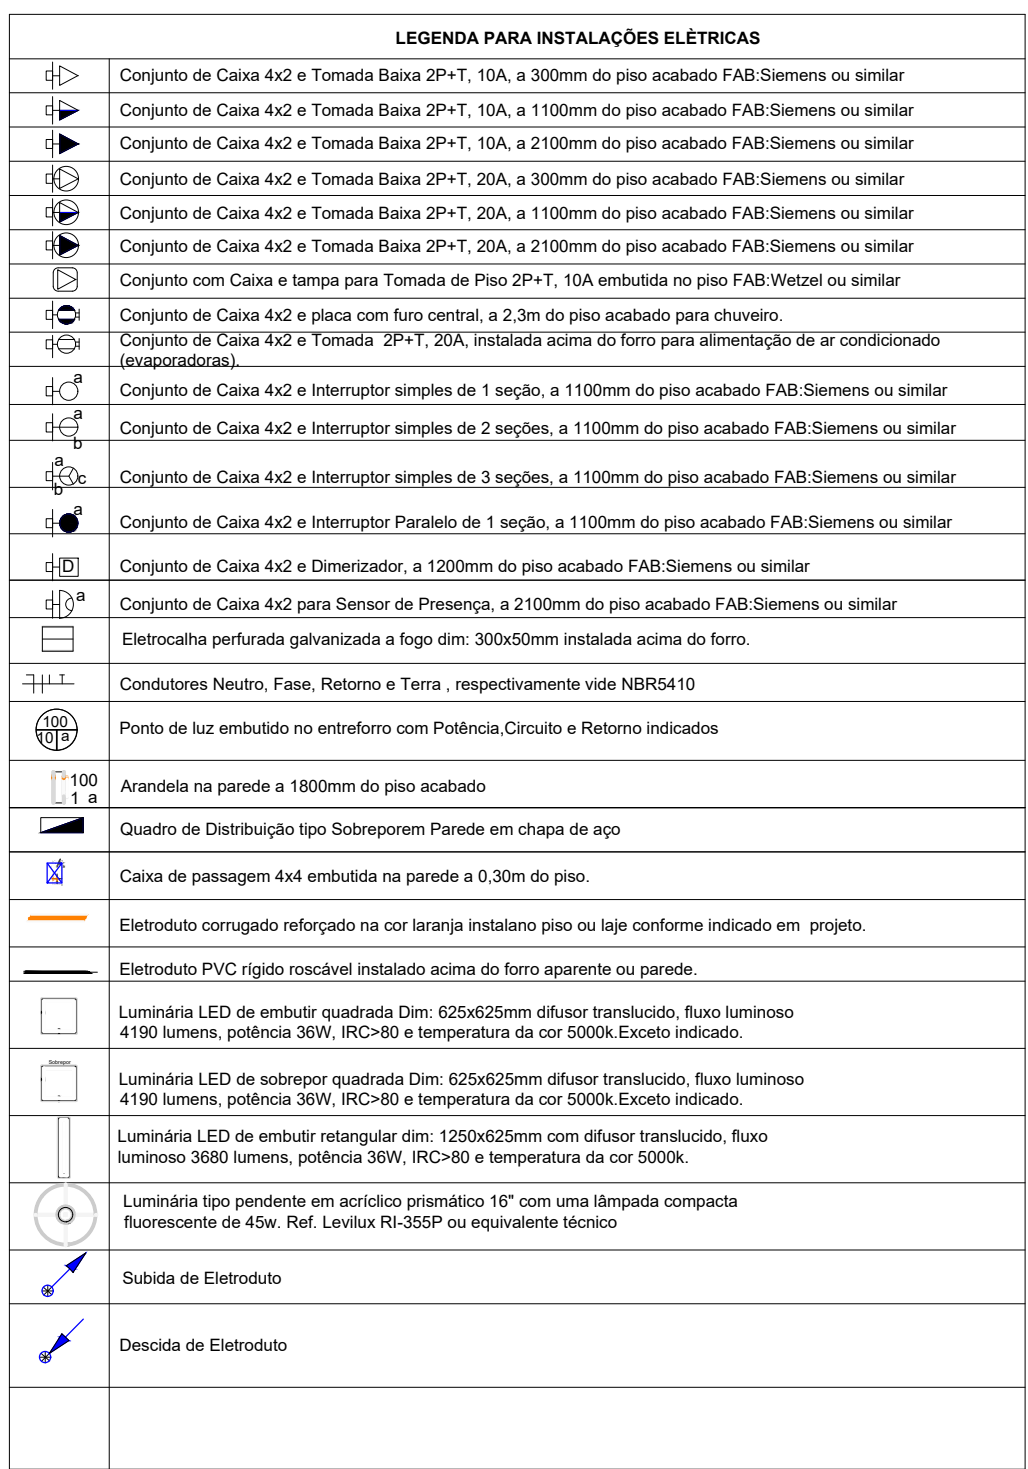




DETALHE DA FIXAÇÃO ELETROCALHA

IDENTIFICAÇÃO DOS CABOS E TOMADAS DE ELÉTRICA