






Resumo do aço			
AÇO	DIAM (mm)	C.TOTAL (m)	PESO + 10 % (kg)
CA50	6,3	188,4	50,7
CA60	10,0	78,6	53,3
	TR 16745	156,1	177,2
	5,0	953,7	85,4
PESO TOTAL (kg)			
CA50	104		
CA60	262,6		

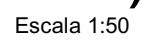

DISTRIBUIÇÃO DA MALHA DE AÇO NA CAPA DE CONCRETO DAS LAJES TRELIÇADAS

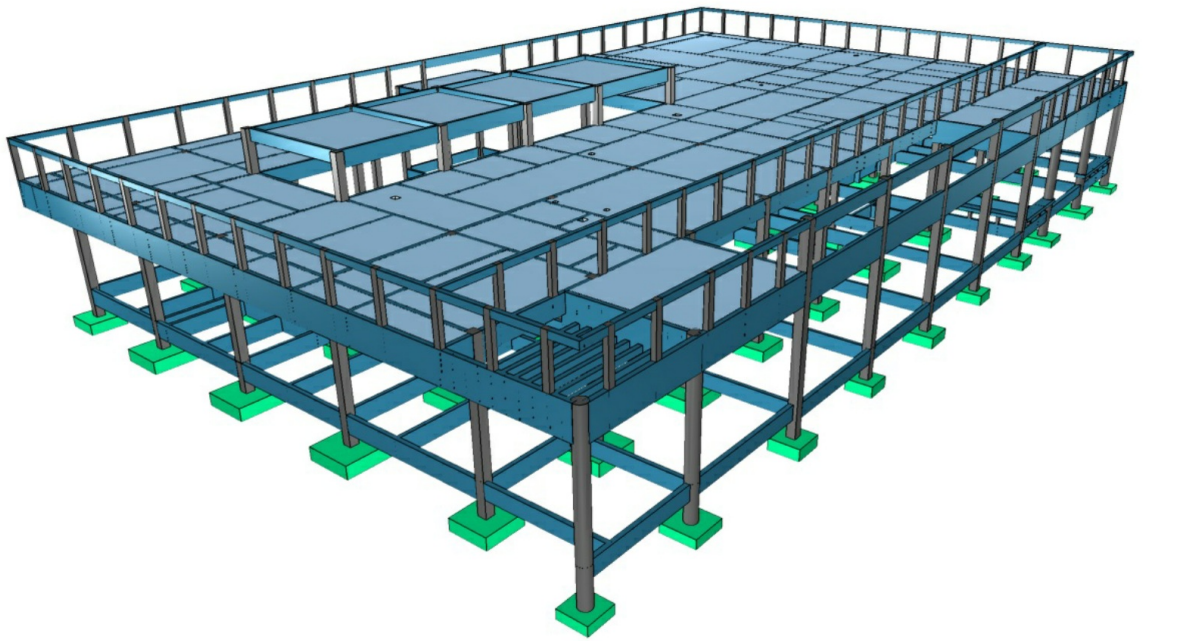


44.2 4/85 - CORR
TELA SOLDADA MALHA
REBOLÇADA PDP

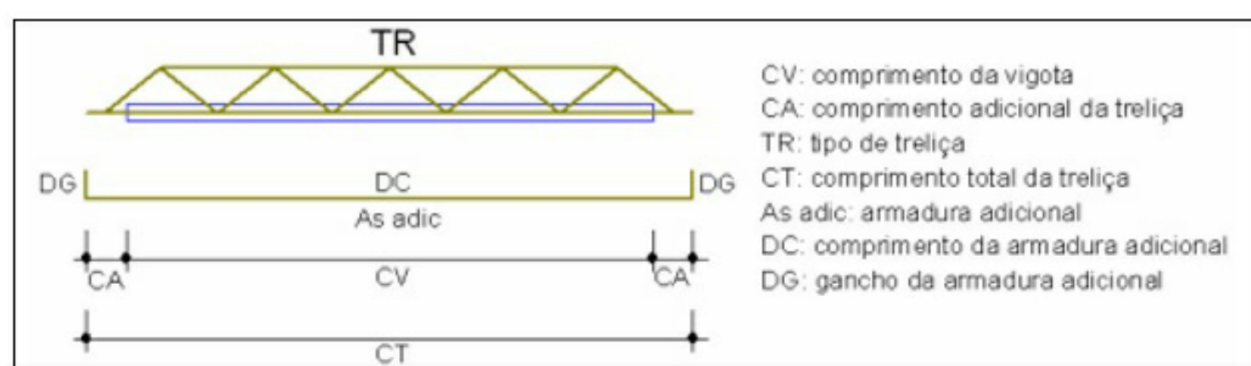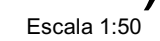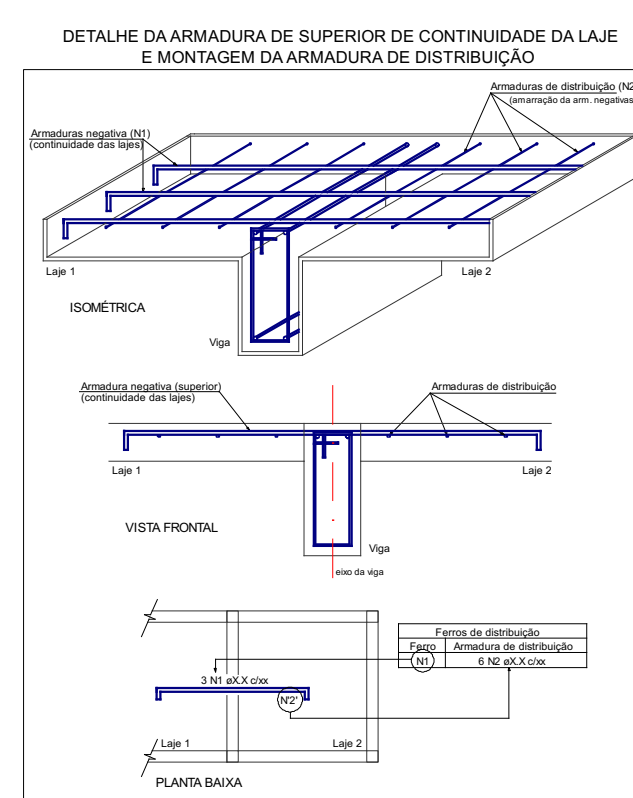

VIGA ENGASTADA 1

A viga será concretada junto com a laje

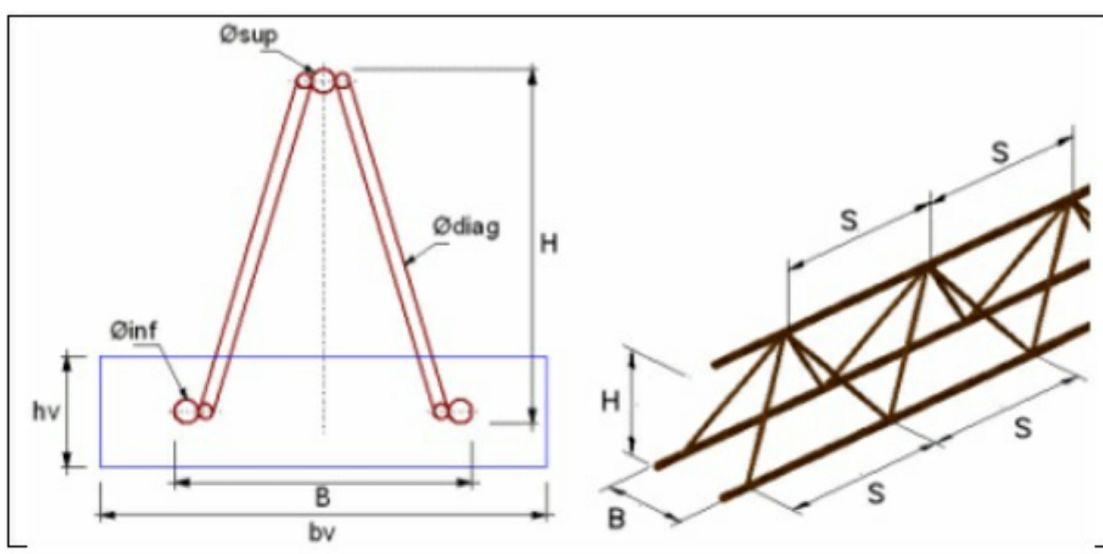


DETALHE LAJE PRÉ-MOLDADA
CORTE GÊNÉRICO

CAPA MALHA REFORÇADA POP

5 21

EPS

OBS: A LAJE PRÉ-MOLDADA ENTRA NAS VIGAS.

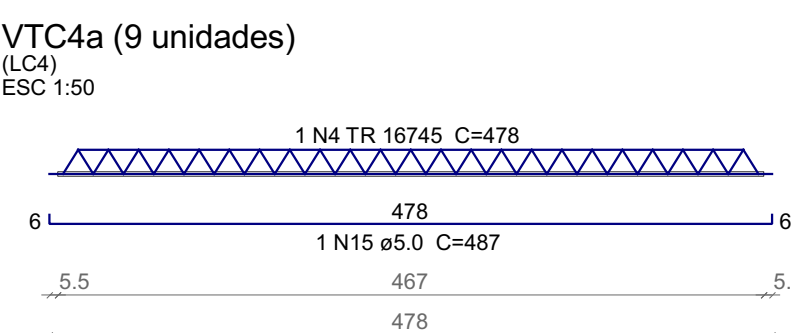

DETAIHES ORIENTATIVOS :

2. EFETUAR CURA DO CONCRETO POR UM PERÍODO NÃO INFERIOR A 14 DIAS, MANTENDO UMIDADE NA SUPERFÍCIE E PROTEGENDO-A.

COBRIMENTOS:		
ELEMENTO	SEM CONTATO COM O SOLO	EM CONTATO COM O SOLO
VIGAS	2,5 CM	2,5 CM
LÁMINAS ESCADAS	2,5 CM	3,0 CM
PELADES	2,5 CM	4,0 CM
SANFATAS	-	4,5CM
BLOCOS	-	4,5 CM
TUBULÕES	-	-
RESERVATÓRIOS PISCINAS	3,0 CM	3,0 CM

- FUNDAÇÃO (I):
1. FUNDAÇÃO E PILARES DE ARRANQUE DEVERÃO SER CALCULADOS DE ACORDO COM O LOCAL DE IMPLANTAÇÃO E RELATÓRIOS DE SONDAGEM

- DESFORMA:
1. FACES LATERAIS: 3 DIAS APÓS A CONCRETAGEM.
 2. FACES INFERIORES, DEIXANDO PONTALETES DE ESCORAMENTO: 14 DIAS APÓS A CONCRETAGEM.
 3. FACES INFERIORES SEM PONTALETES DE ESCORAMENTO: 28 DIAS APÓS A CONCRETAGEM.
 4. NOS BALANÇOS, A RETIRADA DAS ESCORAS DEVERÁ SER REALIZADA DA PONTA PARA O APOIO.
 5. É DE RESPONSABILIDADE DA CONSTRUTORA O PROJETO DE ESCORAMENTO E CIMBRAMENTO.

CONSORCIO SAÚDE CONCREMAT-MEP - CNPJ 00.255.454/0001-35
RUA JOAQUIM SALGADO, no. 40, ANDAR 5 - RIO DE JANEIRO/RJ - CEP 20.260-000 - FONE (21) 5535-4131
Medidas em conformidade. Confira medidas no local.

RGV	DATA	CONTEUDO	RGV	DATA	CONTEUDO


