


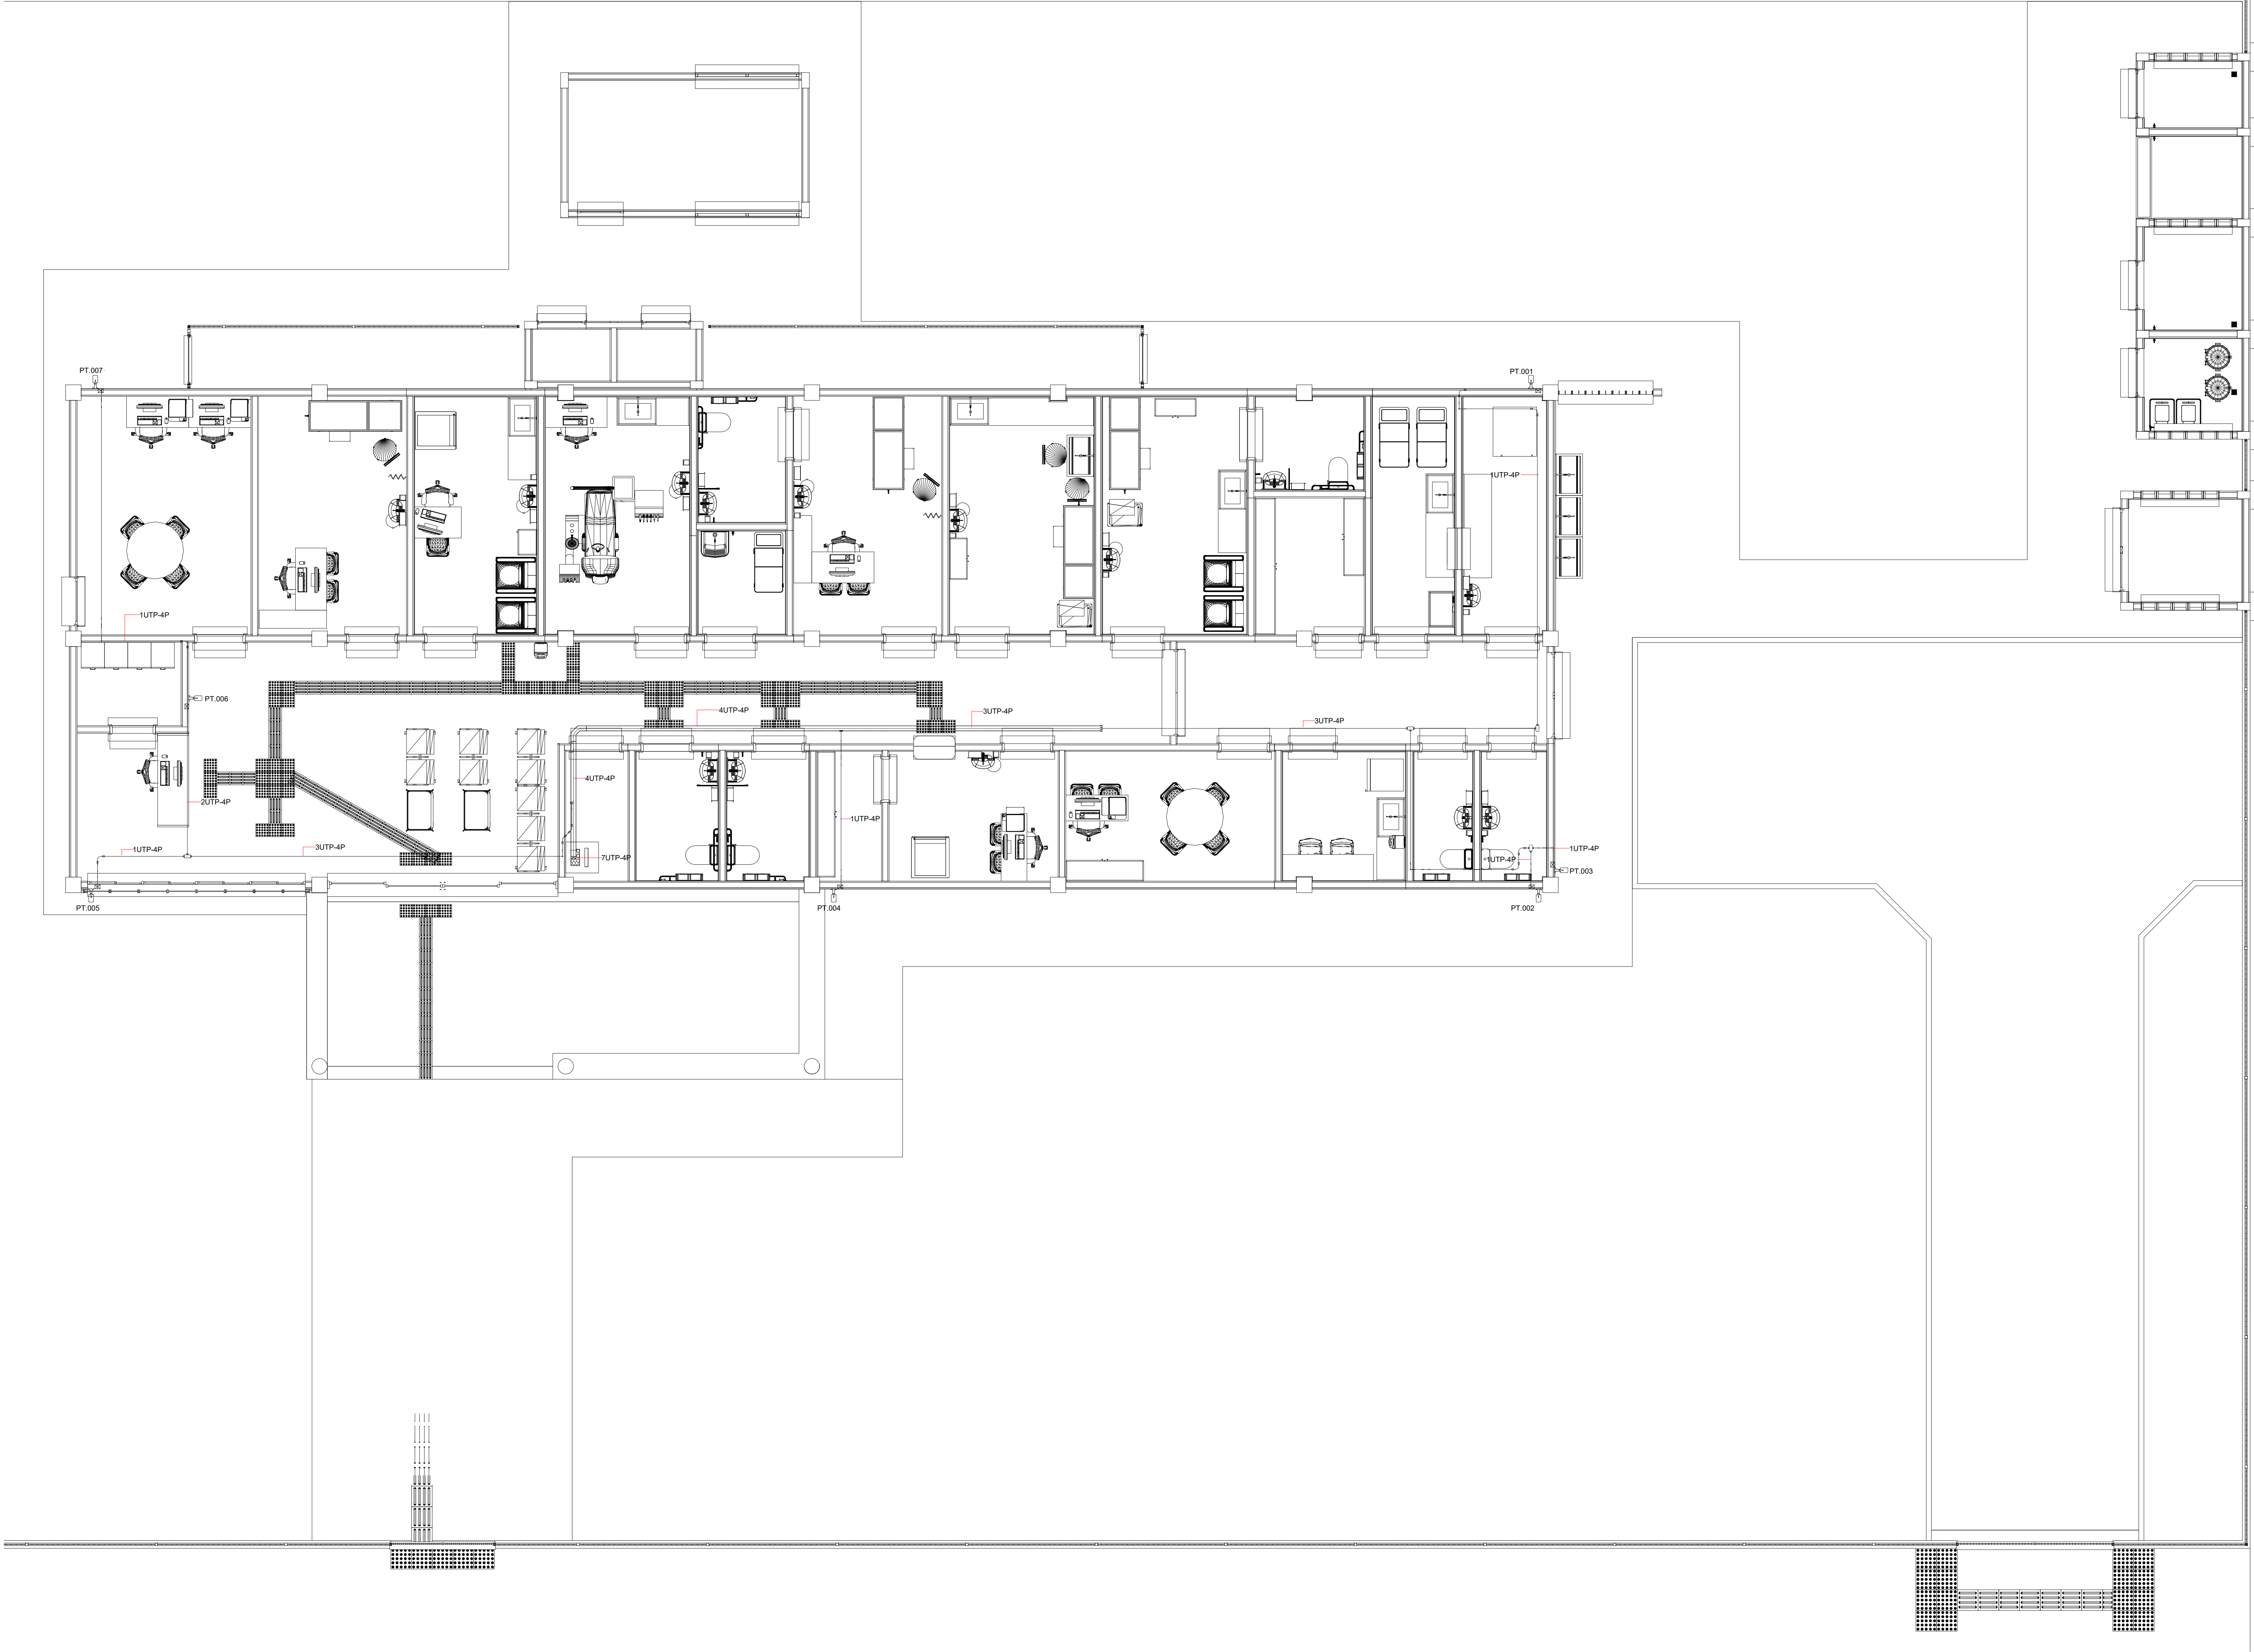

	Câmera IP, Bullet, externa, com infravermelho, com sensor CMOS de 1/2.8" 2 megapixels, 1920x1080
XUTP-4P	Cabo UTP, par trançado, 4pares, CAT6, onde X número de cabos
CT.RN.00	Indica numeração de pontos, em sequência, onde RN=identificação do rack
	Rack, de parede, padrão 19" 16U, instalado a 2m do piso, existente no projeto de cabeamento estruturado
	Eletroduto rígido roscaavel para 3/4" embutido na parede ou acima da laje
	Eletroduto rígido roscaavel para 3/4" embutido no piso
	Caixa de passagem

Térreo documentação
1 : 50

CONSORCIO SAÚDE CONCREMAT-MEP - CNPJ 60.255.404/0001-35
RUA JOAQUIM PALHARES, no. 40, ANDAR 5 - RIO DE JANEIRO/RJ - CEP 20.266-080 - FONE (21) 3535-4131

Medidas em centímetros.
O valor da cota corresponde ao da escala.

Contém medidas no local.
Antes de qualquer alteração consultar o responsável técnico.

REV	DATA	CONTEÚDO	REV	DATA	CONTEÚDO
00	JUL/2025	VERSÃO INICIAL			
01	AGO/2025	AJUSTES DE CAMBIO E LEGENDA			

Nome do Empreendimento:
UBSI II

Endereço do Empreendimento:
CONSORCIO PROJETO PARANÁ

Disciplina:
CFTV

Planta de CFTV

Projeto Executivo

CONSORCIO SAÚDE

CONCREMAT | MEP

Projeto e coordenação:
CONSORCIO SAÚDE CONCREMAT-MEP - CNPJ 60.255.404/0001-35
RUA JOAQUIM PALHARES, no. 40, ANDAR 5 - RIO DE JANEIRO/RJ - CEP 20.266-080
FONE (21) 3535-4131
Responsável Técnico pelo Projeto Elétrico:
Cecilia Eduardo Silva Soares
Engenheira Eletricista CREA 050833554-0

1ª de série

01/02

Responsável

2ª de série

01

Executa

Correção

Indicada

BIMbaout: MEP - BIMbaout Basic para o Archicad 26/25 PROSUS/3/35.01 UBSI TIPO II_R01