

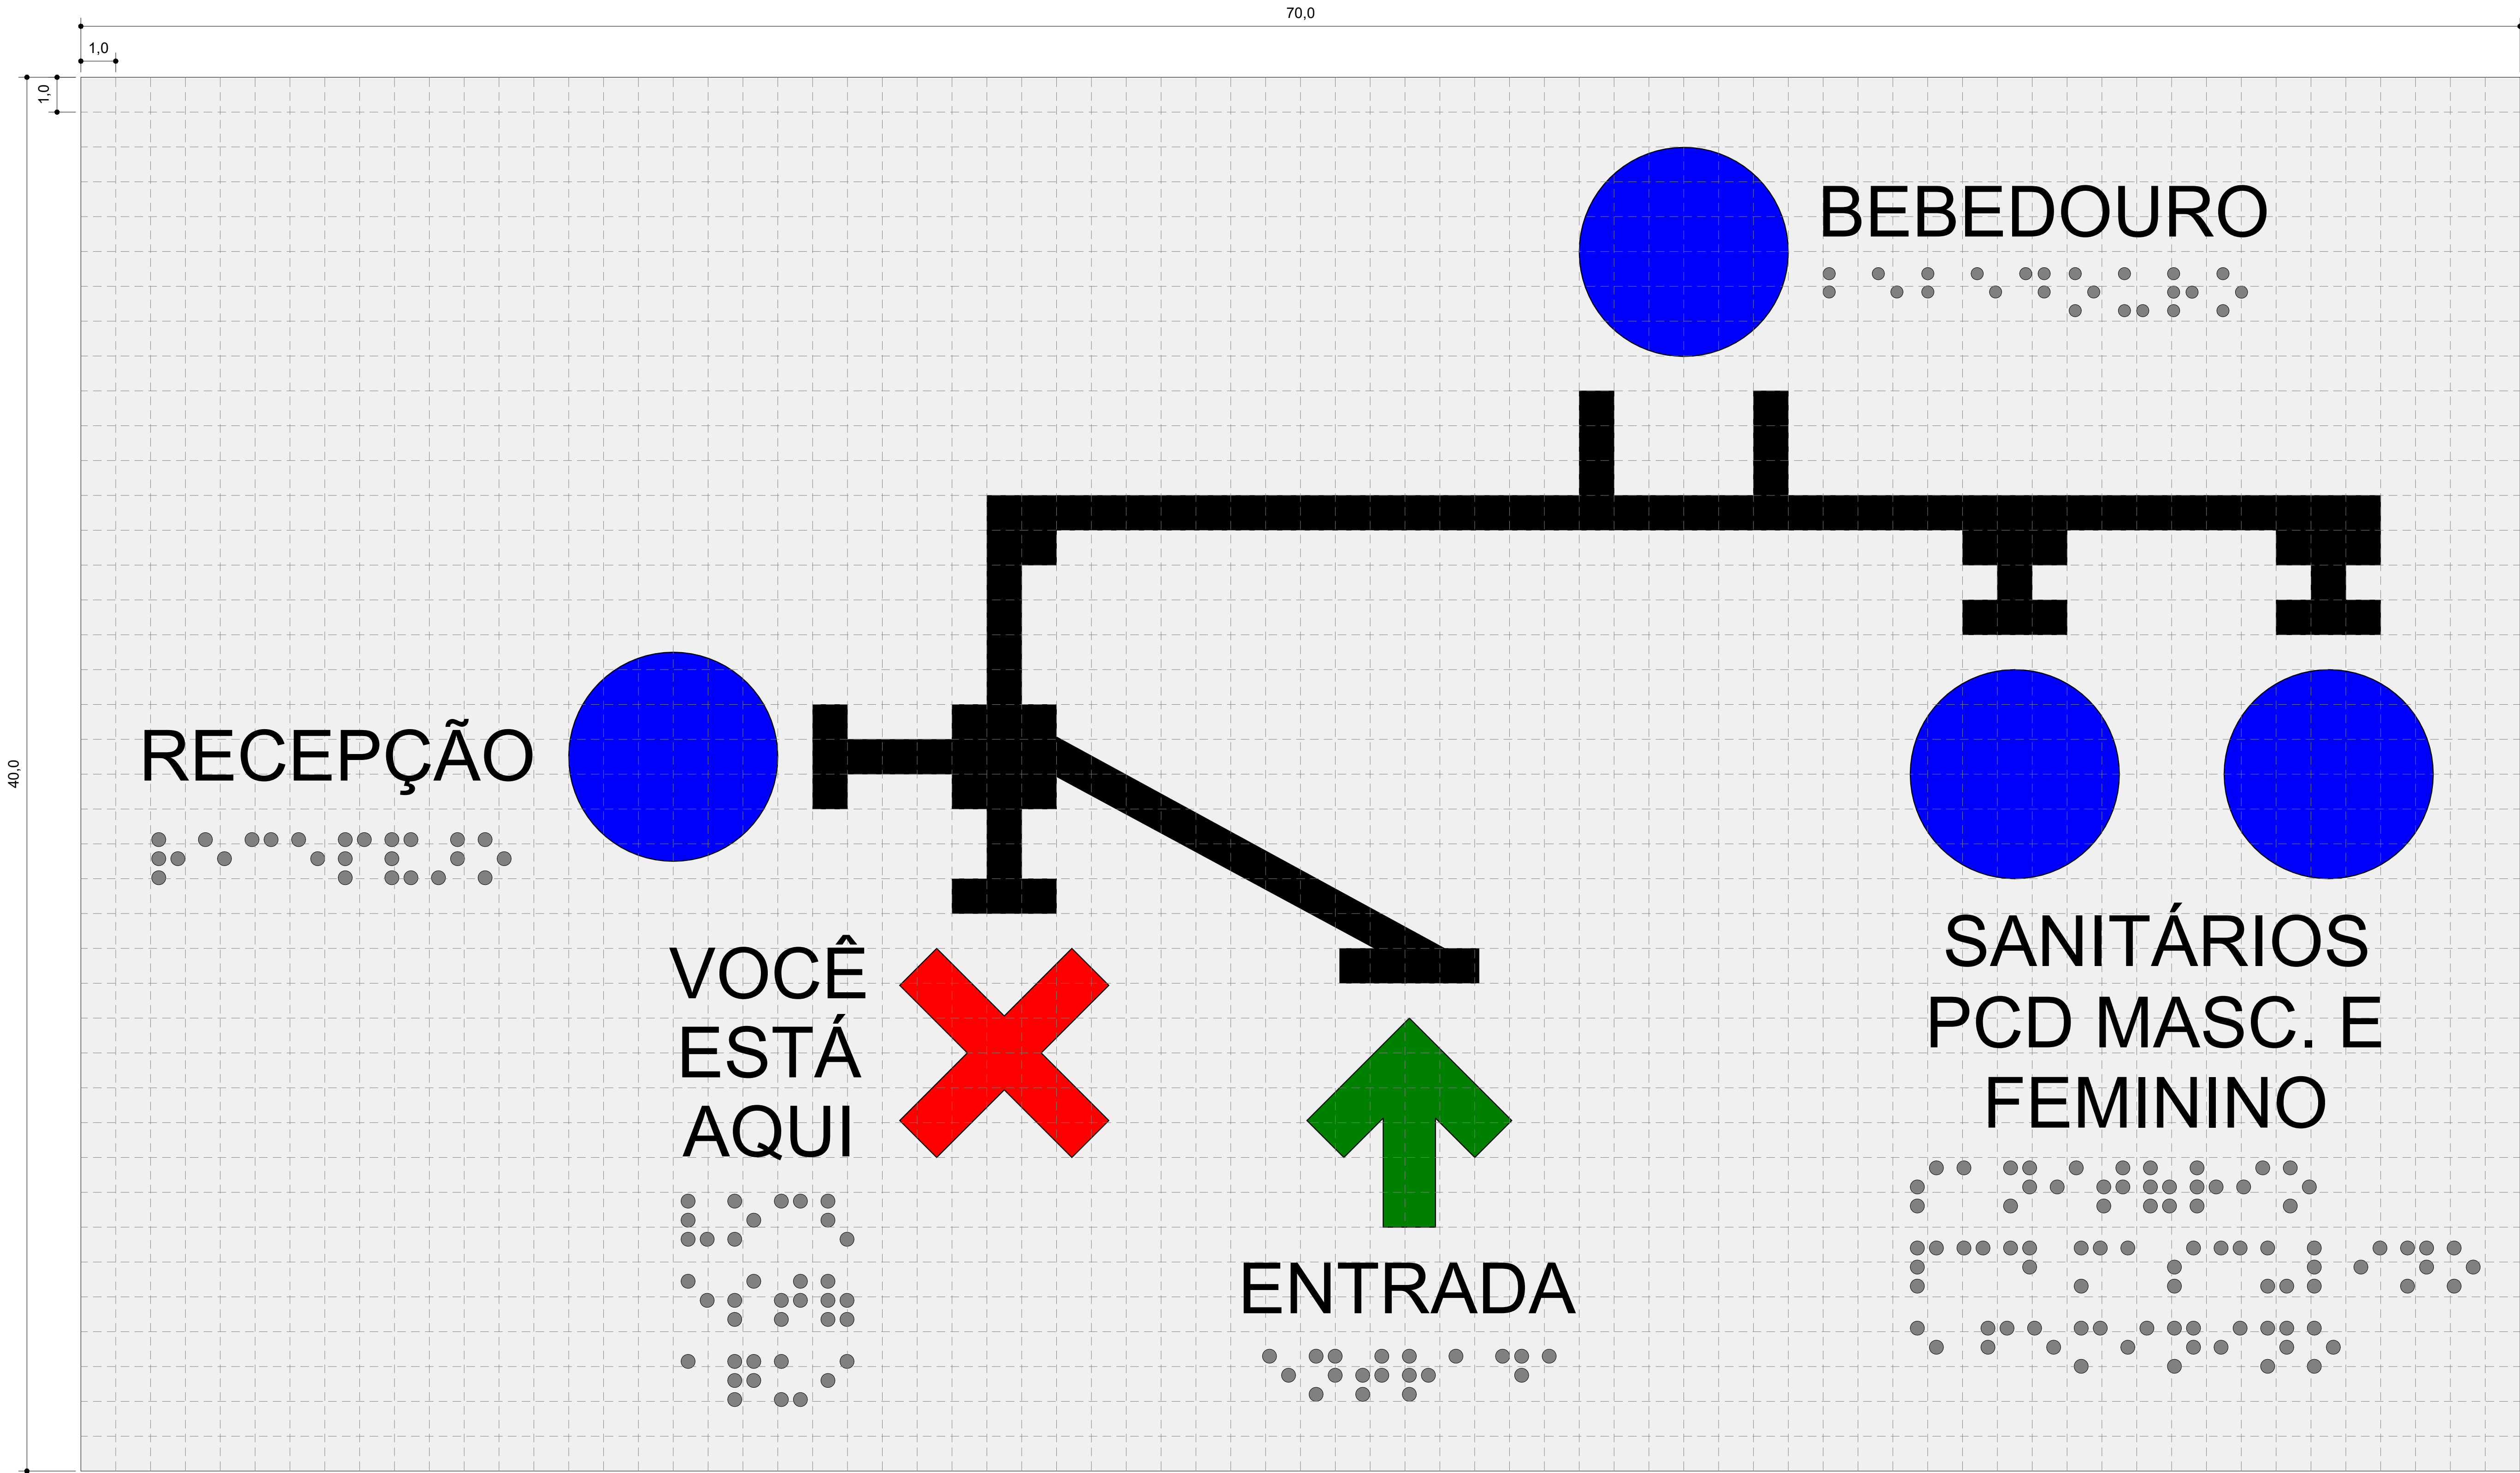
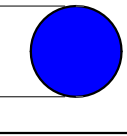
 


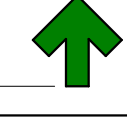


SÍMBOLO E DIMENSÃO (MM)	COR (RGB)
 6,00	AZUL 000, 000, 255
 6,00	VERMELHO 255, 000, 000
 6,00	VERDE 000, 128, 000


DIAGRAMAÇÃO - MAPA TÁTIL
ESCALA 1 : 1

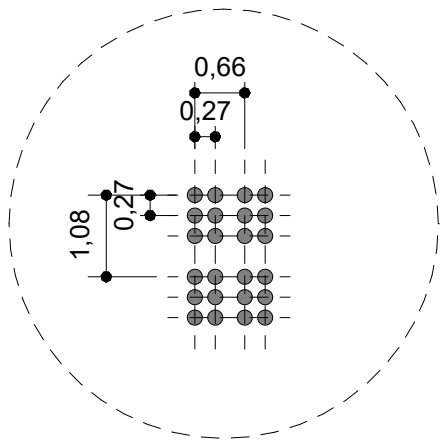

DETALHE - ARRANJO GEOMÉTRICO DOS PONTOS EM BRAILLE
ESCALA 1 : 1

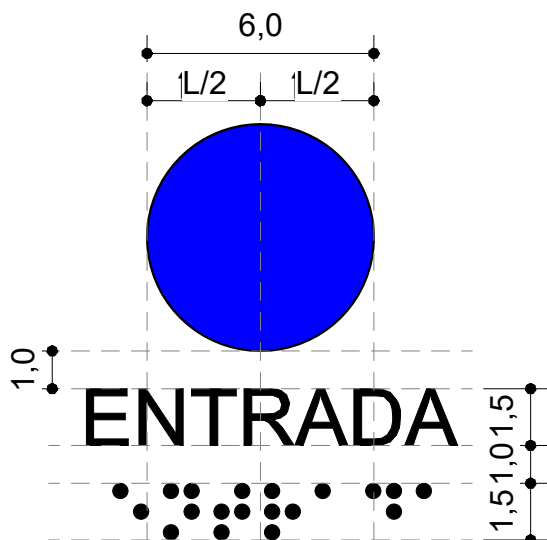

DETALHE - DIAGRAMAÇÃO DO TEXTO
ESCALA 1 : 2

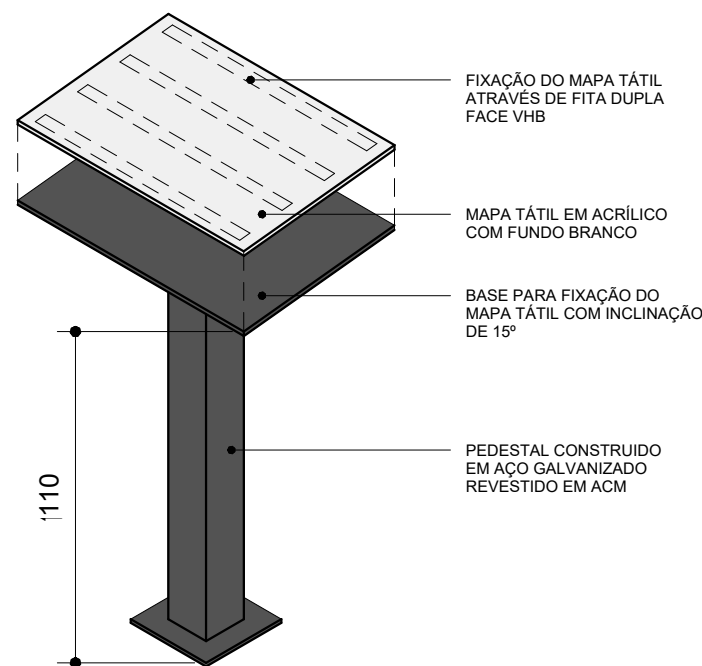

DETALHE - PEDESTAL E FIXAÇÃO DA PLACA
ESCALA 1 : 2

ESPECIFICAÇÕES TÉCNICAS	
FORMATO 60 x 40 CM	
MATERIAIS 1. PLACA: CHAPA DE ACRÍLICO COM APLICAÇÃO DE FUNDO NA COR BRANCA. 2. PEDESTAL: CONTRUÇÃO EM CHAPA DE AÇO GALVANIZADO REVESTIDO EM ACM.	
FIXAÇÃO 1. PLACA: FIXAÇÃO DA PLACA NO PEDESTAL UTILIZANDO FITA DUPLA FACE VHB. 2. PEDESTAL: FIXAÇÃO NO PISO UTILIZANDO BUCHA, PARAFUSO E ARRUELA.	
NORMAS AS SEGUINTEES ESPECIFICAÇÕES ESTABELECIDAS PELA ABNT NBR 9050:2020 DEVEM SER RIGOROSAMENTE SEGUIDOS: 5.2.9.2.2 LETRAS E NÚMEROS TÁTEIS • TIPO DE FONTE: ARIAL CAIXA ALTA • ALTURA DO RELEVO: 0,8 A 1,2MM • ALTURA DOS CARÁTERES: 15 A 50MM • DISTÂNCIA ENTRE CARÁTERES: 1/5 DA ALTURA DA LETRA • DISTÂNCIA ENTRE LINHAS: 8MM 5.2.9.2.3 SÍMBOLOS TÁTEIS PARA A SINALIZAÇÃO DOS AMBIENTES, A ALTURA DO SÍMBOLO DEVE TER A PROPORÇÃO DE 1/200 DA DISTÂNCIA DE VISADA, COM O MÍNIMO DE 80MM. O DESENHO DO SÍMBOLO DEVE ATENDER AS SEGUINTEES CONDIÇÕES: • CONTORNOS FORTES E BEM DEFINIDOS • SIMPLICIDADE NAS FORMAS E POUCOS DETALHES • ESTABILIDADE DA FORMA • ALTURA DOS SÍMBOLOS: MÍNIMO 80MM • ALTURA DO RELEVO: 0,6 A 1,2MM • DISTÂNCIA ENTRE SÍMBOLO E TEXTO: 8MM • UTILIZAÇÃO DE SÍMBOLOS DE PADRÃO INTERNACIONAL	
A ALTURA DO RELEVO DOS CARACTERES EM BRAILLE DEVE SEGUIR O ITEM 5.2.9.2.4 DA NBR 9050:2020 QUE ESPECIFICA QUE: O RELEVO É DEFINIDO PELA PROPORÇÃO: P=DIH ONDE P = PROPORÇÃO ENTRE DIÂMETRO DO PONTO EM BRAILLE E A ALTURA DO RELEVO D = DIÂMETRO, EXPRESSO EM MILÍMETROS(MM) H = ALTURA DO RELEVO, EXPRESSA EM MILÍMETROS (MM) SENDO QUE: D DEVE ESTAR ENTRE 1,20 E 2 MM H DEVE ESTAR ENTRE 0,6 E 0,8 MM P DEVE ESTAR ENTRE 2 E 2,5	

CONSÓRCIO SAÚDE CONCREMAT-MEP-CNPJ 60.255.454/0001-35
RUA JOAQUIM PALHARES, Nº 40, ANDAR 5 - RIO DE JANEIRO/RJ - CEP 20.260-080 - FONE (21) 3535-4131
Medidas em centímetros. Conferir medidas no local.
O valor da cota prevalece ao da escala. Antes de qualquer alteração, consultar o arquiteto responsável.

REV.	DATA	CONTEÚDO	REV.	DATA	CONTEÚDO
R00	30/06/2025	EMIÇÃO INICIAL	R02	28/09/2025	ALTERAÇÃO DO MAPA TÁTIL REMOVENDO A INDICAÇÃO DA FARMÁCIA E ADICIONANDO BEBEDOURO/REMOÇÃO DO GERADOR
R01	07/08/2025	ATENDIMENTO AS ALTERAÇÕES NA COR E LOGO DO ESTADO DA BAHIA			
Nome do Empreendimento:					
UNIDADE BÁSICA DE SAÚDE INDÍGENA (UBSI) - TIPO 02			Disciplina		
DIVERSOS (PROJETO PADRÃO)			PROJETO DE COMUNICAÇÃO VISUAL		
Título do desenho:			Etapas		
DETALHAMENTO - MAPA TÁTIL			PROJETO EXECUTIVO		
 CONSÓRCIO SAÚDE CONCREMAT MEP			Projeto e coordenador CONSÓRCIO SAÚDE CONCREMAT - MEP - CNPJ 60.255.454/0001-35 RUA JOAQUIM PALHARES, Nº 40, ANDAR 5 - RIO DE JANEIRO/RJ - CEP 20.260-080 FONE (21) 3535 - 4131 Responsável Técnico pelo Projeto ANA CAROLINA POTIER MENDES Arquiteta CAUPRR nº A351630		
			Especialidade CMV Revisão R02 Indicada		