



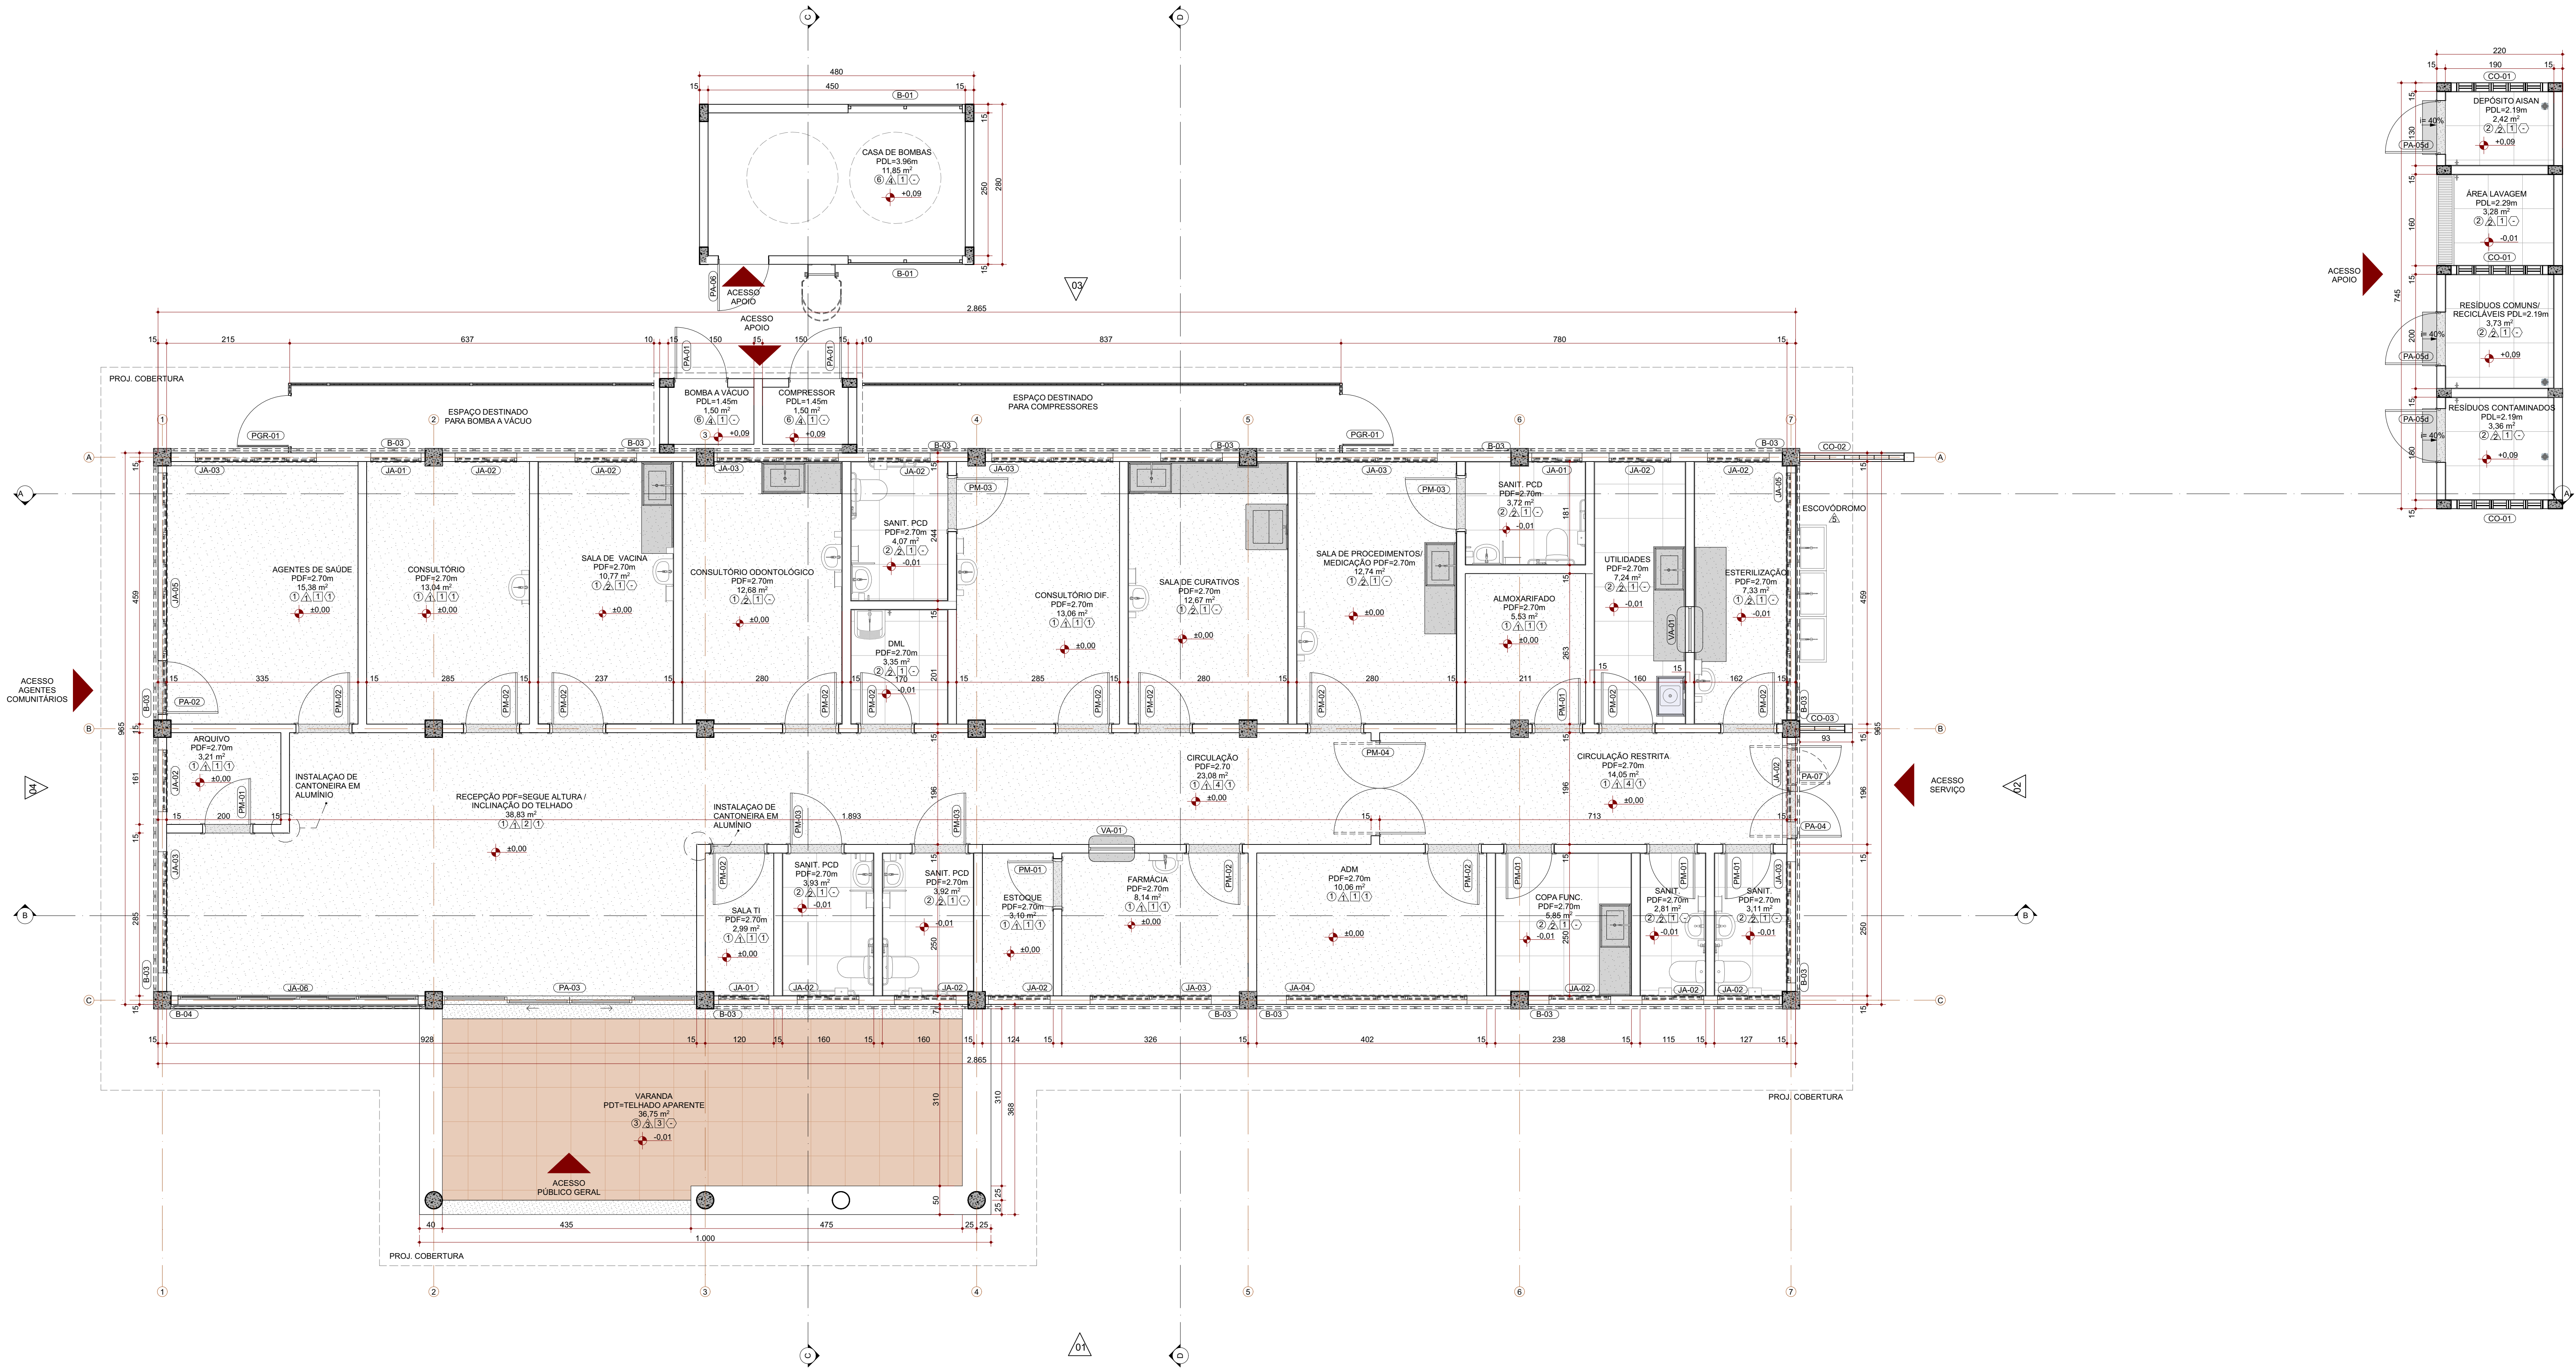

Planta Baixa | Térreo
ESC: 1:50

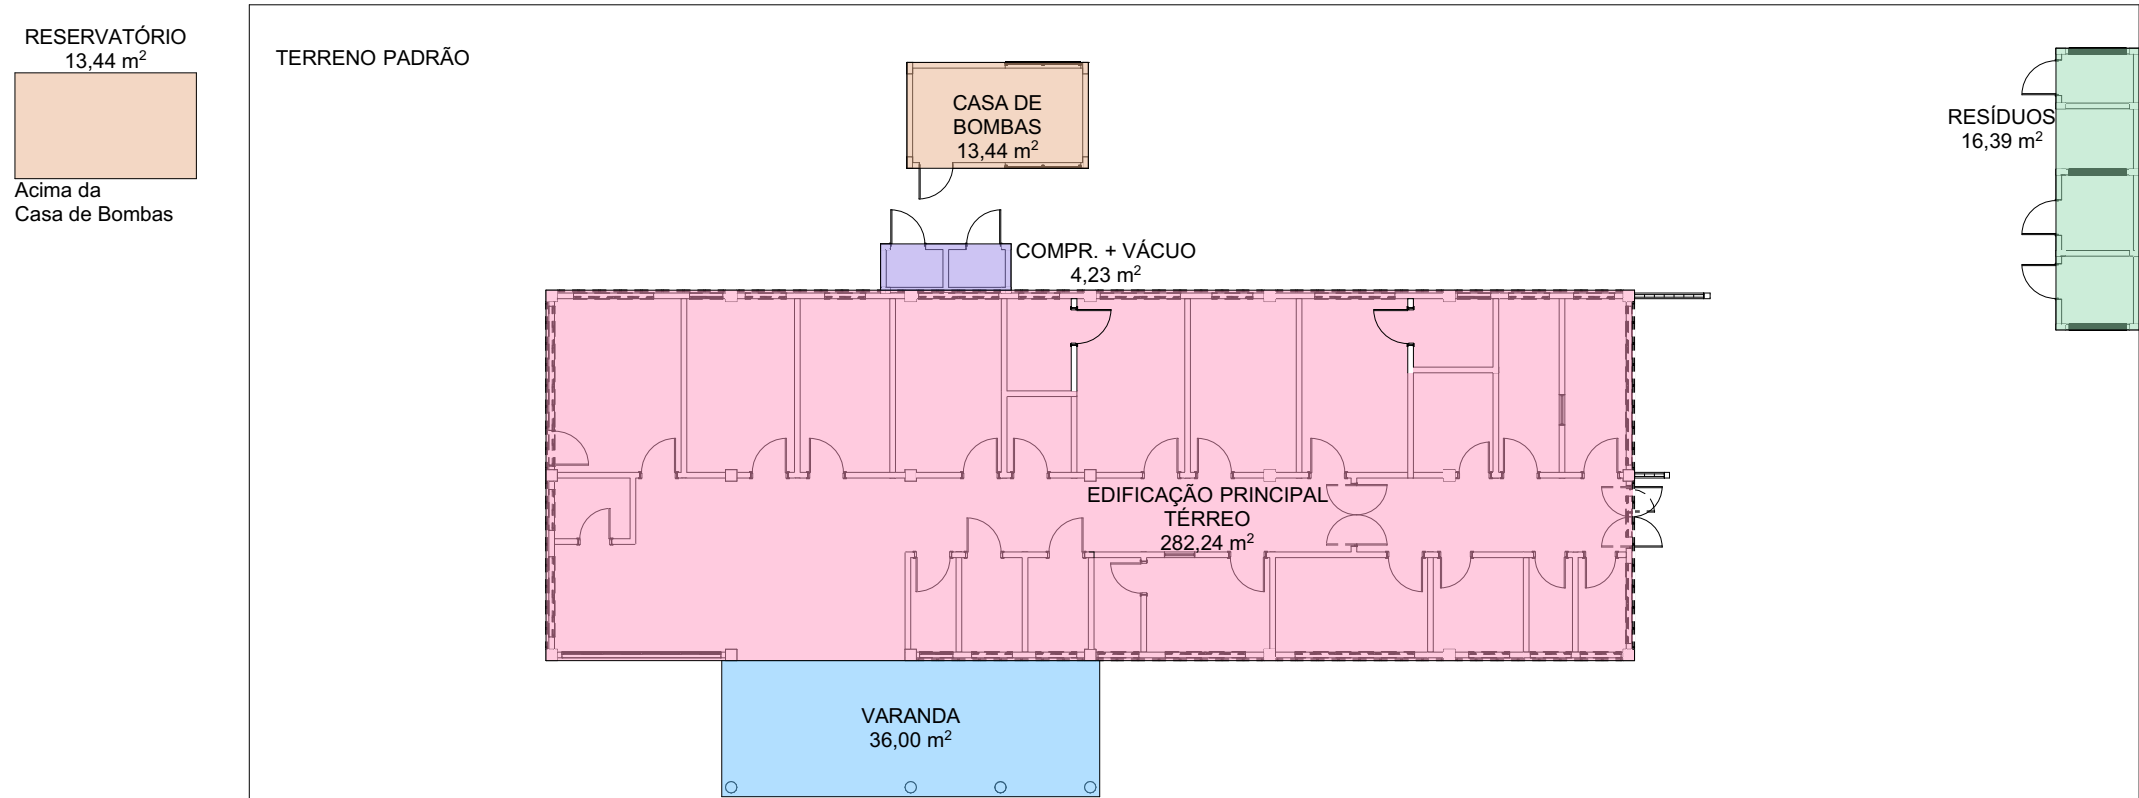

Planta de Áreas | Térreo
ESC: 1:200

LEGENDA DE CÓDIGOS DE ACABAMENTO			
PISO → ○	PARDE → △	TETO → □	RODAPE → ▭
ACABAMENTO DE PISO			
1	PISO EM GRANILITE, ESPESSURA 0,8cm.		
2	PISO EM PORCELANATO PEI 5 (ALTO TRÁFEGO) 60x60cm, NA COR BEGE, ACABAMENTO ACETINADO.		
3	PISO EM PORCELANATO COM PADRÃO AMADEIRADO, 60x60cm, TIPO DECK IMBUIA, ACABAMENTO GRANILHADO, COM TABEIRA EM GRANITO BRANCO ITALIANO, L=25cm.		
4	PISO DE CONCRETO, SARRAFEADO E DESEMPENADO, COM JUNTAS DE DILATAÇÃO COM O CORTE A SECO.		
ACABAMENTO DE PAREDE			
1	PINTURA ACRÍLICA LAVÁVEL, ACABAMENTO ACETINADO, COR ALGODÃO EGÍPCIO.		
2	PORCELANATO PEI 5 (ALTO TRÁFEGO), 60x60cm, COR BEGE, ACABAMENTO ACETINADO ÀTE ALTURA DE 1,80m, A PARTIR DA CERÂMICA CONSIDERAR PINTURA ACRÍLICA LAVÁVEL, ACABAMENTO ACETINADO, COR ALGODÃO EGÍPCIO.		
3	PINTURA ACRÍLICA LAVÁVEL, TIPO TEXTURA DESIGN, HIDORREPELENTE, ÀTE ALTURA DE 1,20m, COR PLATINA (ACABAMENTO CHAPISCO), A PARTIR DESTA CONSIDERAR PINTURA ACRÍLICA LAVÁVEL TIPO TEXTURA DESIGN, HIDORREPELENTE, COR BRANCO GELÓ ACABAMENTO CIMENTO QUEIMADO RUSTICO, CONSIDERAR PERFIL DE 1" EM ALUMÍNIO, ESPESSURA 15mm COM ACABAMENTO AMADEIRADO ENTRE AS DUAS FAIXAS DE PINTURA.		
4	PINTURA ACRÍLICA LAVÁVEL, TIPO TEXTURA DESIGN, EFEITO GRANULADO E HIDORREPELENTE, COR BRANCO GELÓ.		
5	PORCELANATO PADRÃO AMADEIRADO 60x60cm, TIPO DECK IMBUIA, ACABAMENTO GRANILHADO ÀTE ALTURA DE 1,20m, A PARTIR DA CERÂMICA, CONSIDERAR PINTURA ACRÍLICA TIPO TEXTURA DESIGN, EFEITO GRANULADO E HIDORREPELENTE, COR BRANCO GELÓ.		
ACABAMENTO DE TETO			
1	TETO LAJE COM PINTURA LÁTEX COR BRANCO NEVE.		
2	FORRO PVC PADRÃO AMADEIRADO, EM PLACAS 1250x625mm.		
3	TELHA AMERICANA, ACABAMENTO ESMALTADO, COR MARFIM.		
4	FORRO EM PLACA DE GESSO REMOVÍVEL REVESTIDA COM PELÍCULA PVC.		
RODAPE			
1	RODAPE EM GRANITO TIPO CINZA ANDORINHA, H=15cm.		
OBSERVAÇÕES			
- SOLZEIRAS: SERÃO INSTALADAS EM GRANITO TIPO ANDORINHA, COM ESPESSURA DE 2cm, EM TODOS OS AMBIENTES INTERIORES, EXCETO NAS PAREDES COM REVESTIMENTO. CONSIDERAR SOLZEIRA RAMPADORA NOS BANHEIROS ACESSÍVEIS E NA PORTA DA VARANDA. A SOLZEIRA DA PORTA DA VARANDA SERÁ EM GRANITO BRANCO ITALIANO.			
- COBERTURAS: SERÃO INSTALADAS "TELA PASSARINHEIRA" NAS COBERTURAS, NA POSIÇÃO ABAIXO DAS TELHAS. NO ENCONTRO COM A LAJE DE COBERTURA (PASSARINHEIRA UNIVERSAL COR CINZA).			
- CANTONEIRAS: SERÃO INSTALADAS PARA PROTEÇÃO DAS ARESTAS DAS PAREDES, EM PERFIL METÁLICO 1", ALTURA DE 1,20m A PARTIR DO RODAPÉ.			
NOTA			
OS QUANTITATIVOS DO MEMÓRIA DE CÁLCULO SE REFEREM APENAS ÀS EDIFICAÇÕES E NÃO ESTÃO INCLUSIVE QUANTITATIVOS DA IMPLANTAÇÃO (ÁREAS EXTERNAS) POR SE TRATAR DO PROJETO PADRÃO.			
OBSERVAÇÕES			
- TODAS AS MEDIDAS DEVEM SER CONFERIDAS NO LOCAL.			
- CONFIRMAR MEDIDAS DOS EQUIPAMENTOS.			
- TODAS AS MARCAS DE PRODUTOS ESPECIFICADAS POSSAM SER SUBSTITUÍDAS POR SIMILARES.			
- PROJETO CONFORME RESOLUÇÕES RDC Nº 50/2002 E 36/2008 DA AGÊNCIA NACIONAL DE VIGILÂNCIA SANITÁRIA.			
- O PROJETO DE CLIMATIZAÇÃO DEVERÁ SER DE ACORDO COM A LEGISLAÇÃO ABNT NBR 7236/2001.			
- UTILIZAR TELHA AMERICANA, ACABAMENTO ESMALTADO, COR MARFIM.			
- SERÃO INSTALADAS "TELA PASSARINHEIRA" NAS COBERTURAS, NA POSIÇÃO ABAIXO DAS TELHAS (COR UNIVERSAL CINZA).			
- CONSIDERAR CALHAS E COLETORES DE ÁGUA PLUVIAL (VER PROJETO DE HIDROSSANITÁRIO).			
LEGENDA DE CÓDIGOS DA ESQUADRIA			
Obs.: Verificar detalhe de porta instalado no local de instalação da esquadria. Obs.: Prever sempre o contra-verga em todas as esquadrias, quando necessário. Obs.: Verificar a espessura da parede no local onde a esquadria será instalada conforme detalhe da planta baixa e tipo de parede. Obs.: Todas as esquadrias em áreas críticas possuem tela metálica tipo triplicado.			
DETALHES ESPECÍFICOS			
INDICAÇÃO DO TIPO DE ESQUADRIA: a. Porta com vidro b. Porta com grade de ventilação c. Porta com tela metálica d. Porta com barra anti-pânico			
INDICAÇÃO DO TIPO DE ESQUADRIA: a. Porta com vidro b. Porta com grade de ventilação c. Porta com tela metálica d. Porta com barra anti-pânico			

	CONSÓRCIO SAÚDE	
	CONSORCIO SAÚDE CONCRETUM MEP - CNPJ 08.255.645/0001-35 RUA JOAQUIM PALMEIRA, Nº. 40, ANDAR 5 - RIO DE JANEIRO - CEP 22.260-900 - FONE (21) 3935-4131 Módulo em construção - Contato: modulos@csa.org.br O valor de cada prestação de serviço é de R\$ 1.000,00 (um mil e zero reais) - Arrecadação de cada prestação de serviço é de R\$ 1.000,00 (um mil e zero reais).	

REV	DATA	CONTÉUDO	REV	DATA	CONTÉUDO
R01	09/07/2025	EMISSION INICIAL	R02	22/09/2025	REVISÃO
R01	09/07/2025	REVISÃO	R03	25/09/2025	REVISÃO
R02	17/09/2025	REVISÃO	R04	08/10/2025	REVISÃO

TÍTULO DA PRANCHA: PROJETO ARQUITETÔNICO		PRANCHA:	ESCALA:
PLANTA BAIXA		2/15	INDICADA
TIPO DA EDIFICAÇÃO:		ZONAMENTO:	COST. DE PROJ.:
CONSTITUIÇÃO DE:		-	0,2
UNIDADE BÁSICA DE SAÚDE INDÍGENA (UBSI) - TIPO 02			
LOCAL DA OBRA:		DATADA PROJETO:	TAXA DE OBRIGAÇÃO:
DIVERSOS (PROJETO PADRÃO)		SETEMBRO 2025	23%
PROPRIETÁRIO:		CNPJ:	13.937.131/0001-41
SECRETARIA DA SAÚDE DO ESTADO DA BAHIA (SESAB)		REGISTRO MUNICIPAL:	
SITUAÇÃO SEM ESCALA		DECLARO QUE A APROVAÇÃO DO PROJETO NÃO IMPLICA NO RECONHECIMENTO PELA PREFEITURA DO DIREITO DE PROPRIEDADE DO TERRENO	
AUTOR DO PROJETO: ANA CAROLINA POTIER MENDES - CAU CAUPR nº 3301830		RESPONSÁVEL TÉCNICO PELA OBRA	
QUADRO DE ÁREAS:		ESPAÇO RESERVADO PARA APROVAÇÃO:	
ESPAÇO RESERVADO PARA APROVAÇÃO:		ESPAÇO RESERVADO PARA APROVAÇÃO:	

TABELA ESQUADRIAS - JANELAS						ABERTURA
COD.	LARG.	ALT.	PERFIL.	QTD.	ESPECIFICAÇÃO	
B-01	200	265	91	2	BRISSE EM PERFIL "C" DE ALUMÍNIO DOBRADO ANODIZADO BRANCO	Fixo
B-02	200	165	0	2	BRISSE EM PERFIL "C" DE ALUMÍNIO DOBRADO ANODIZADO BRANCO	Fixo
B-03	445	56	21	14	BRISSE FIXO COM PERFIS DE ALUMÍNIO HORIZONTAIS, COM ESPAÇAMENTO A CADA 6 CM, ACABAMENTO AMADEIRADO, ESPESSURA 4 CM	Fixo
B-04	445	158	110	1	BRISSE FIXO COM PERFIS DE ALUMÍNIO HORIZONTAIS, COM ESPAÇAMENTO A CADA 6 CM, ACABAMENTO AMADEIRADO, ESPESSURA 4 CM	Fixo
CO-01	151	89	100	3	ELEMENTO VAZADO EM CONCRETO "CORBODO" TIPO VENEZIANA, DIM.: 10X29CM	Fixo
CO-02	183	96	60	1	TUJOLO VAZADO DE CONCRETO DIAGONAL/REDONDO, COR VERMELHO, D=25X18X6,8CM	Fixo
CO-03	79	96	60	1	TUJOLO VAZADO DE CONCRETO DIAGONAL/REDONDO, COR VERMELHO, D=25X18X6,8CM	Fixo
JA-01	88	50	216	3	JANELAS COM FOLHAS DE VIDRO DE CORRER EM TRILHO (INTERNO), E ESQUADRIA FIXA COM PERFIS DE ALUMÍNIO HORIZONTAIS, COM ESPAÇAMENTO A CADA 6 CM, ACABAMENTO AMADEIRADO	Correr
JA-02	108	50	216	14	JANELAS COM FOLHAS DE VIDRO DE CORRER EM TRILHO (INTERNO), E ESQUADRIA FIXA COM PERFIS DE ALUMÍNIO HORIZONTAIS, COM ESPAÇAMENTO A CADA 6 CM, ACABAMENTO AMADEIRADO	Correr
JA-03	212	50	216	7	JANELAS COM FOLHAS DE VIDRO DE CORRER EM TRILHO (INTERNO), E ESQUADRIA FIXA COM PERFIS DE ALUMÍNIO HORIZONTAIS, COM ESPAÇAMENTO A CADA 6 CM, ACABAMENTO AMADEIRADO	Correr
JA-04	316	50	216	1	JANELAS COM FOLHAS DE VIDRO DE CORRER EM TRILHO (INTERNO), E ESQUADRIA FIXA COM PERFIS DE ALUMÍNIO HORIZONTAIS, COM ESPAÇAMENTO A CADA 6 CM, ACABAMENTO AMADEIRADO	Correr
JA-05	420	50	216	2	JANELAS COM FOLHAS DE VIDRO DE CORRER EM TRILHO (INTERNO), E ESQUADRIA FIXA COM PERFIS DE ALUMÍNIO HORIZONTAIS, COM ESPAÇAMENTO A CADA 6 CM, ACABAMENTO AMADEIRADO	Correr
JA-06	420	153	153	1	JANELAS COM FOLHAS DE VIDRO DE CORRER EM TRILHO (INTERNO), E ESQUADRIA FIXA COM PERFIS DE ALUMÍNIO HORIZONTAIS, COM ESPAÇAMENTO A CADA 6 CM, ACABAMENTO AMADEIRADO	Correr
VA-01	80	80	140	2	VIDOR FIXO COM VIDRO LISO 6mm	Fixo

TABELA ESQUADRIAS - PORTAS					ABERTURA
CÓDIGO	LARG.	ALT.	QTD.	ESPECIFICAÇÃO	ABERTURA
PA-01	90	120	2	PORTA DE ALUMÍNIO COM ACABAMENTO AMADEIRADO TIPO VENEZIANA	Abzir
PA-02	90	210	1	PORTA DE ALUMÍNIO COM ACABAMENTO AMADEIRADO TIPO VENEZIANA	Abzir
PA-03	4,45	266	1	PORTA EM ALUMÍNIO COM ACABAMENTO AMADEIRADO, PARTE INFERIOR TIPO VENEZIANA E PARTE SUPERIOR EM VIDRO 12MM COM BARRAS DE ALUMÍNIO, 4 FOLHAS	Abzir
PA-04	160	210	1	PORTA DE ALUMÍNIO COM ACABAMENTO AMADEIRADO TIPO VENEZIANA	Vai e Vem
PA-05d	90	210	3	PORTA DE ALUMÍNIO COM ACABAMENTO AMADEIRADO, TIPO VENEZIANA E TELA MOSQUITERO ALUMÍNIO NA COR PRETA	Abzir
PA-06	90	160	1	PORTA DE ALUMÍNIO COM ACABAMENTO AMADEIRADO TIPO VENEZIANA	Abzir
PA-07	60	80	1	PORTA DE ALUMÍNIO COM ACABAMENTO AMADEIRADO TIPO VENEZIANA	Abzir
PA-08	60	210	6	FOLHA DE MADEIRA SEMOÇA COM REVESTIMENTO MELAMÍNICO NA COR CINZA, FERRAGENS CROMADAS	Abzir
PA-09	90	210	13	FOLHA DE MADEIRA COMPENSADA SEMOÇA COM REVESTIMENTO MELAMÍNICO NA COR CINZA, FERRAGENS CROMADAS	Abzir
PA-03	90	210	4	FOLHA DE MADEIRA COMPENSADA MADICA COM REVESTIMENTO MELAMÍNICO NA COR CINZA, CHAPA FINELA 18X18, 18 REVESTIMENTO DE PORTAS ACESSÓRIAS (PROTEÇÃO CONTRA IMPACTO), CONFORME NBR 9050, FERRAGENS CROMADAS	Abzir
PA-04	160	210	1	PORTA EM MADEIRA COMPENSADA SEMOÇA COM REVESTIMENTO MELAMÍNICO NA COR CINZA, FERRAGENS CROMADAS	Vai e Vem
PGR-01	90	208	2	PORTÃO L=30m, PINTURA ELETROSTÁTICA NA COR VERDE	Abzir
PA-01	80	210	6	FOLHA DE MADEIRA SEMOÇA COM REVESTIMENTO MELAMÍNICO NA COR CINZA, FERRAGENS CROMADAS	Abzir

QUADRO DE ÁREAS	
DESCRIÇÃO	ÁREA (m²)
COMPR. + VÁCUO	4,23
RESERVATÓRIO	13,44
CASA DE BOMBAS	13,44
RESÍDUOS	16,39
VARANDA	36,00
EDIFICAÇÃO PRINCIPAL TERREO	282,24
TOTAL	355,74 m²

MEMÓRIA DE CÁLCULO DE QUANTITATIVOS ACABAMENTO DE PAREDES (EXTERNAS)	
ACABAMENTO	ÁREA (m²)
PINTURA ACRÍLICA LAVÁVEL, TIPO TEXTURA DESIGN, HIDORREPELENTE, ÀTE A ALTURA DE 1,20m, COR PLATINA (ACABAMENTO CHAPISCO), A PARTIR DESTA CONSIDERAR PINTURA ACRÍLICA LAVÁVEL TIPO TEXTURA DESIGN, HIDORREPELENTE, COR BRANCO GELÓ ACABAMENTO CIMENTO QUEIMADO RUSTICO, CONSIDERAR PERFIL "U" EM ALUMÍNIO (E=15mm) COM ACABAMENTO AMADEIRADO ENTRE AS DUAS FAIXAS DE PINTURA.	203,93
PINTURA ACRÍLICA LAVÁVEL, TIPO TEXTURA DESIGN, HIDORREPELENTE, COR PLATINA (ACABAMENTO CHAPISCO)	8,51
PINTURA ACRÍLICA LAVÁVEL, TIPO TEXTURA DESIGN, HIDORREPELENTE, EFEITO GRANULADO, COR BRANCO GELÓ	88,37

MEMÓRIA DE CÁLCULO DE QUANTITATIVOS CANTONEIRAS			
LEGENDA	DESCRIÇÃO	COMPRIMENTO (m)	ALTURA (cm)
1	CANTONEIRA DE PROTEÇÃO - PERFIL "L" DE ALUMÍNIO, 1"x1"x18"	0,04	150
			2

MEMÓRIA DE CÁLCULO DE QUANTITATIVOS DE ACABAMENTO INTERNO	
ACABAMENTO	ÁREA (m²)
PINTURA ACRÍLICA LAVÁVEL, ACABAMENTO ACETINADO, COR ALGODÃO EGÍPCIO	325,76
PINTURA ACRÍLICA LAVÁVEL, TIPO TEXTURA DESIGN, HIDORREPELENTE, EFEITO GRANULADO, COR BRANCO GELÓ	73,55