




Corte A
ESC.: 1:50

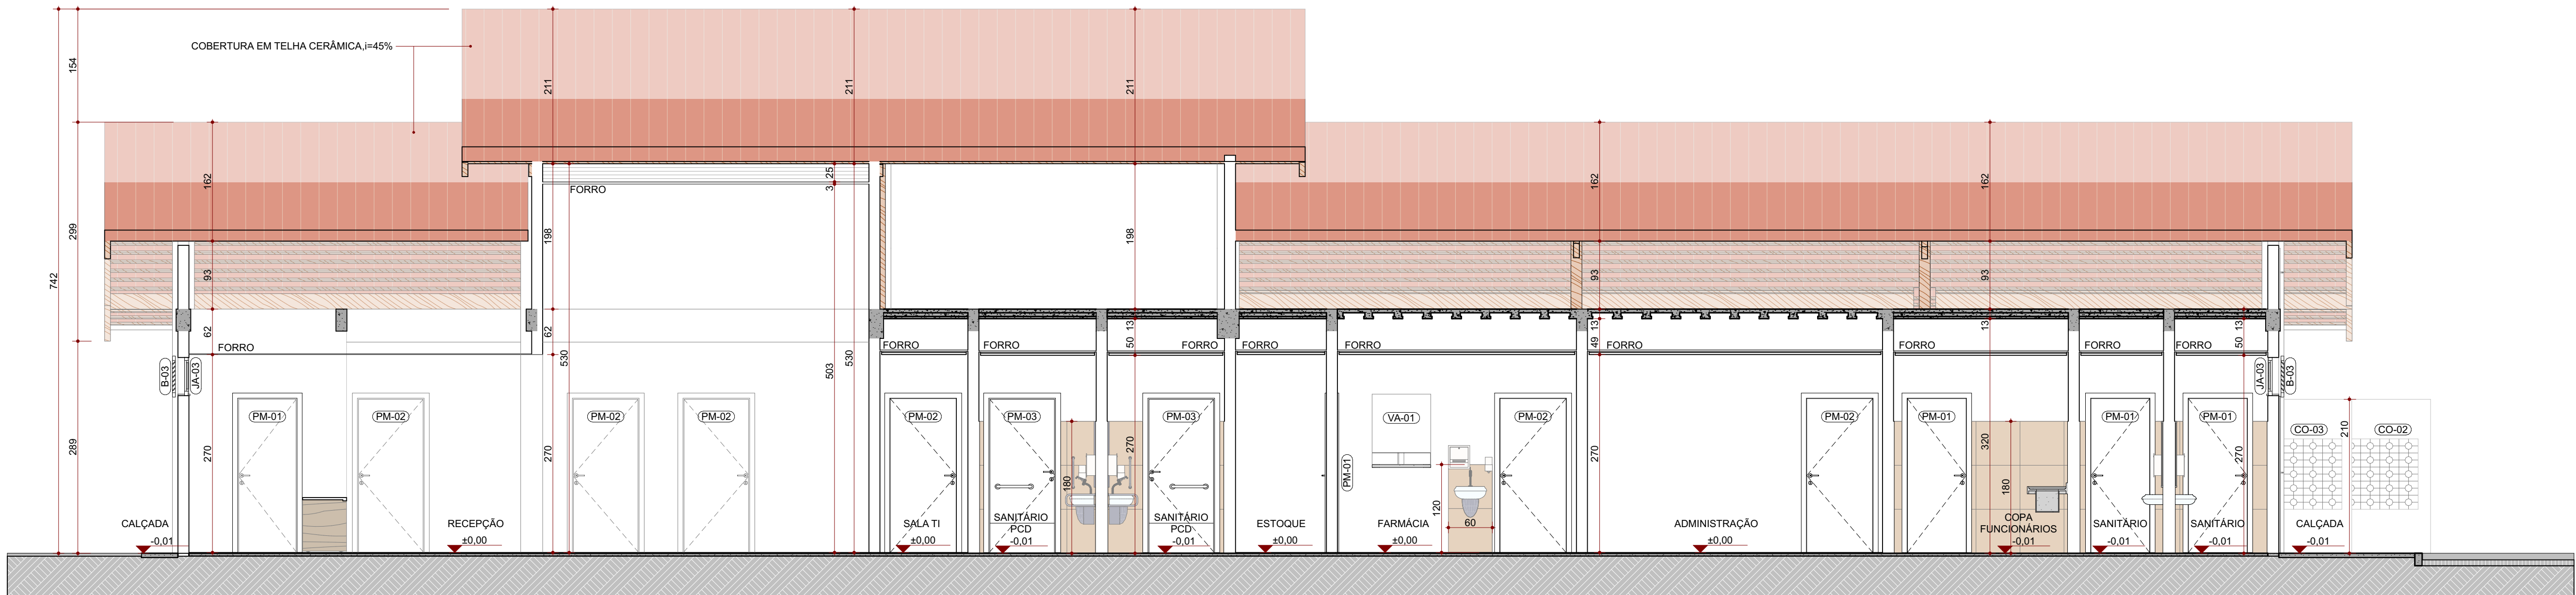

Corte B
ESC.: 1:50

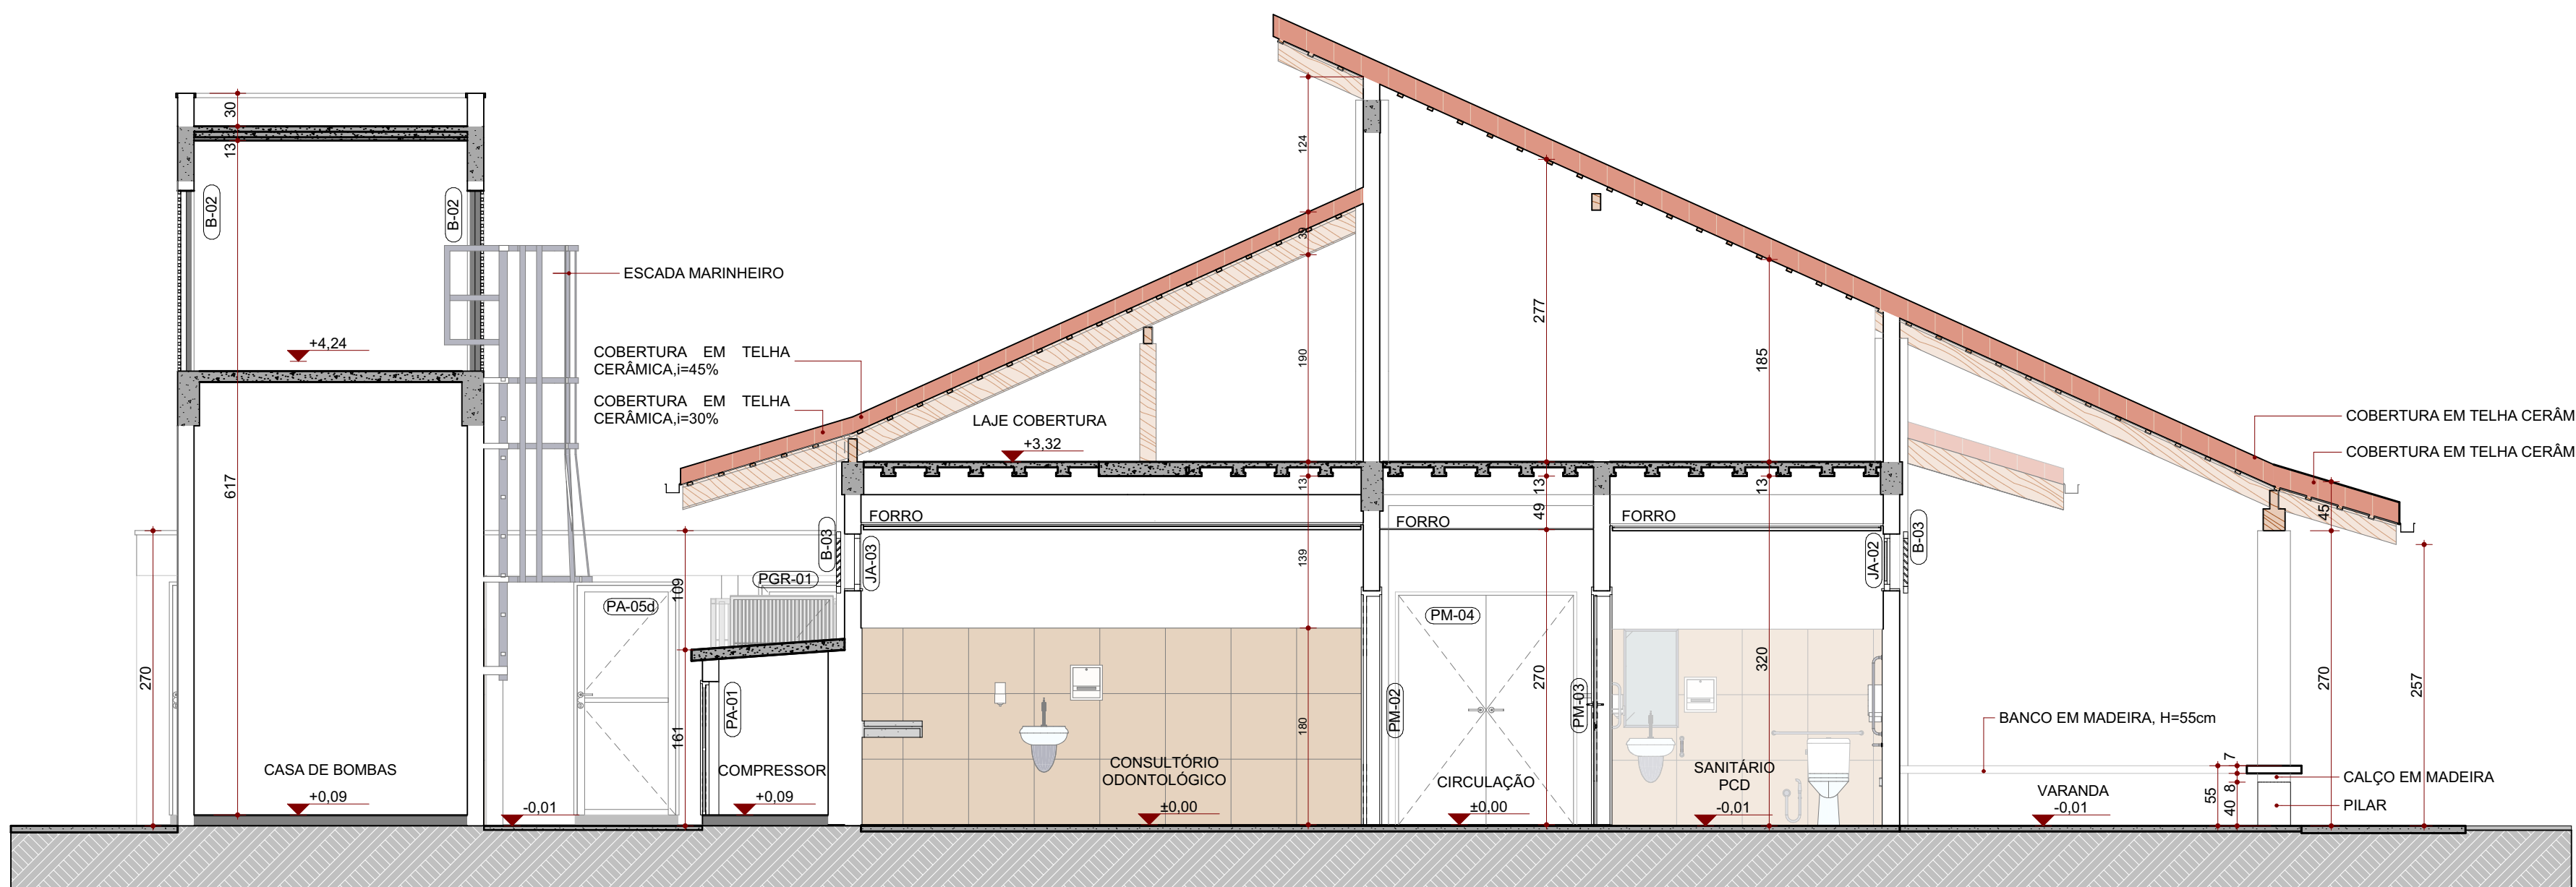

Corte C
ESC.: 1:50

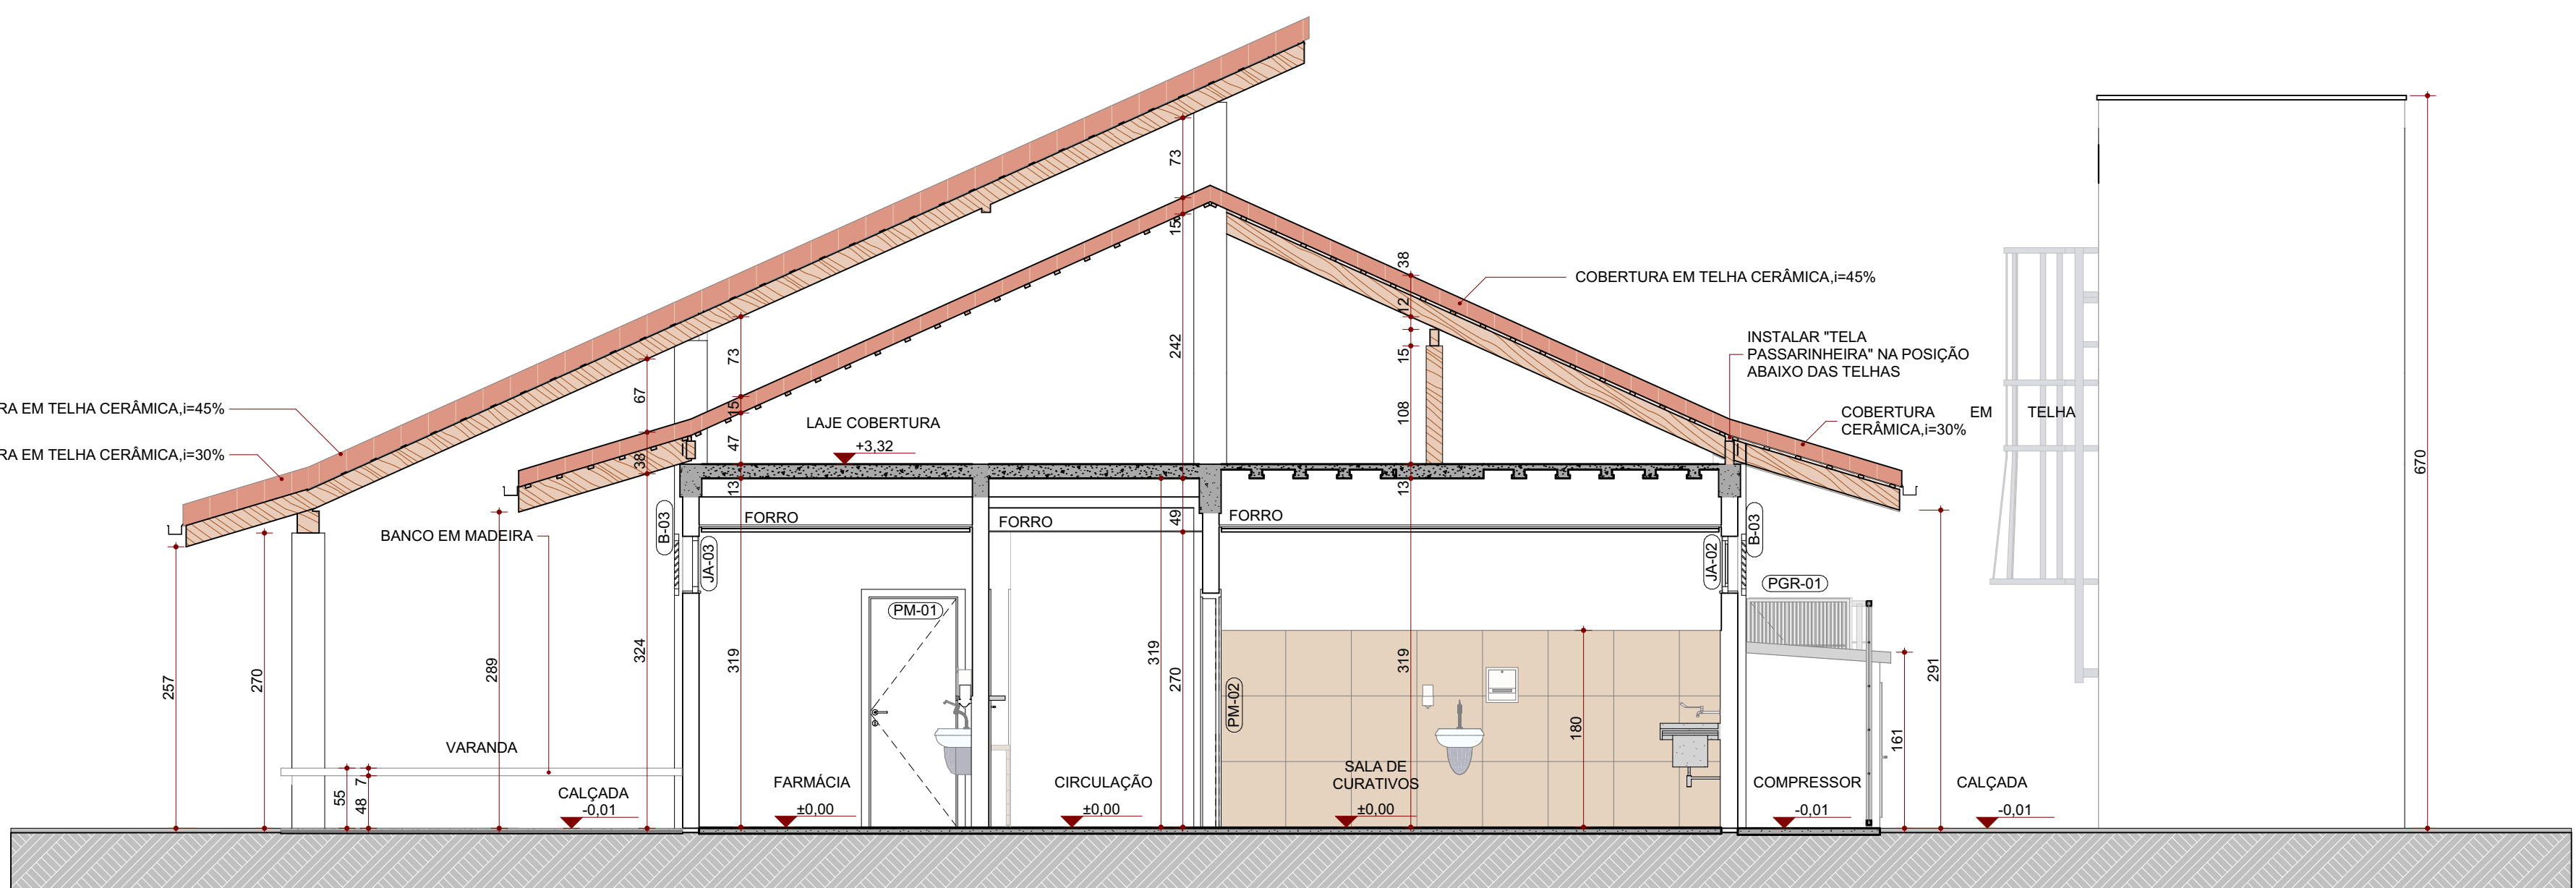

Corte D
ESC.: 1:50

LEGENDA DE CÓDIGOS DE ACABAMENTO			
PISO → ○	PAREDE → △	TETO → □	RODAPE → ○

ACABAMENTO DE PISO	
1	PISO EM GRANILITE, ESPESSURA 0,8cm.
2	PISO EM PORCELANATO PEI 5 (ALTO TRÁFEGO) 60x60cm, NA COR BEGE, ACABAMENTO ACETINADO.
3	PISO EM PORCELANATO COM PADRÃO AMADEIRADO, 60x60cm, TIPO DECK IMBUÍA, ACABAMENTO GRANILHADO, COM TABEIRA EM GRANITO BRANCO ITALUAS, 1,25cm.
6	PISO DE CONCRETO, SARRAFADEADO E DESEMPENADO, COM JUNTAS DE DILATAÇÃO COM O CORTE A SECO.

ACABAMENTO DE PAREDE	
1	PINTURA ACRÍLICA LAVÁVEL, ACABAMENTO ACETINADO, COR ALGODÃO EGÍPCIO.
2	PORCELANATO PEI 5 (ALTO TRÁFEGO), 60x60cm, COR BEGE, ACABAMENTO ACETINADO ATÉ ALTURA DE 1,80m, A PARTIR DA CERÂMICA CONSIDERAR PINTURA ACRÍLICA LAVÁVEL, ACABAMENTO ACETINADO, COR ALGODÃO EGÍPCIO.
3	PINTURA ACRÍLICA LAVÁVEL, TIPO TEXTURA DESIGN, HIDROREPELENTE, ATÉ ALTURA DE 1,20m, COR PLATINA (ACABAMENTO CHAPISADO), A PARTIR DESTA, CONSIDERAR PINTURA ACRÍLICA LAVÁVEL, TIPO TEXTURA DESIGN, HIDROREPELENTE, COR BRANCO GELÓ (ACABAMENTO CIMENTO QUEIMADO RUSTICO), CONSIDERAR PERFI, DE 1" EM ALUMÍNIO, ESPESSURA 15mm, COM ACABAMENTO AMADEIRADO ENTRE AS DUAS FASAS DE PINTURA.
4	PINTURA ACRÍLICA LAVÁVEL, TIPO TEXTURA DESIGN, EFEITO GRANULADO E HIDROREPELENTE, COR BRANCO GELÓ.
5	PORCELANATO PADRÃO AMADEIRADO 60x60cm, TIPO DECK IMBUÍA, ACABAMENTO GRANILHADO ATÉ ALTURA DE 1,20m, A PARTIR DA CERÂMICA, CONSIDERAR PINTURA LAVÁVEL, TIPO TEXTURA DESIGN, EFEITO GRANULADO E HIDROREPELENTE, COR BRANCO GELÓ.

ACABAMENTO DE TETO	
1	TETO LAJE COM PINTURA LÁTEX COR BRANCO NEVE.
2	FORRO PVC PADRÃO AMADEIRADO, EM PLACAS 1250x25mm.
3	TELHA AMERICANA, ACABAMENTO ESMALTADO, COR MARFIM.
4	FORRO EM PLACA DE GESSO REMOVÍVEL REVESTIDA COM PELÍCULA PVC.

RODAPE	
1	RODAPE EM GRANITO TIPO CINZA ANDORINHA, H=15cm.

OBSERVAÇÕES	
- SOLERIAS: SERÃO INSTALADAS EM GRANTO TIPO ANDORINHA, COM ESPESSURA DE 2cm, EM TODOS OS AMBIENTES INTERIORES, EXCETO NAS PAREDES COM REVESTIMENTO, CONSIDERAR SOLERIA RAMPAADA NOS BANHEIROS ACESSÍVEIS E NA PORTA DA VARANDA. A SOLERIA DA PORTA DA VARANDA SERÁ EM GRANTO BRANCO ITALUAS.	
- COBERTURA: SERÃO INSTALADAS "TELA PASSARINHEIRA" NAS COBERTURAS, NA POSIÇÃO ABAIXO DAS TELHAS, NO ENCONTRO COM LAJE DE COBERTURA PASSARINHEIRA UNIVERSAL, (COR CINZA).	
- CANTONEIRAS: SERÃO INSTALADAS PARA PROTEÇÃO DAS ARESTAS DAS PAREDES, EM PERFIL METÁLICO "L", ALTURA DE 1,20m A PARTIR DO RODAPÉ.	

OBSERVAÇÕES	
- TODAS AS MEDIDAS DEVEM SER CONFERIDAS NO LOCAL.	
- CONFIRMAR MEDIDAS DOS EQUIPAMENTOS.	
- TODAS AS MARCAS DE PRODUTOS ESPECIFICADAS PODEM SER SUBSTITUÍDAS POR SIMILARES.	
- PROJETO CONFORME RESOLUÇÕES RDC nº 50/2002 E 36/2008 DA AGÊNCIA NACIONAL DE VIGILÂNCIA SANITÁRIA.	
- O PROJETO DE CLIMATIZAÇÃO DEVERÁ SEGUIR A LEGISLAÇÃO ABNT NBR 7256/2021.	
- UTILIZAR TELHA AMERICANA, ACABAMENTO ESMALTADO, COR MARFIM.	
- SERÃO INSTALADAS "TELA PASSARINHEIRA" NAS COBERTURAS, NA POSIÇÃO ABAIXO DAS TELHAS (COR UNIVERSAL CINZA).	
- CONSIDERAR CALHAS E COLETORES DE ÁGUA PLUVIAL, (VER PROJETO DE HIDROSSANITÁRIO).	

LEGENDA DE CÓDIGOS DA ESQUADRIA	
Obs.: Verificar detal do tipo de janela no local de instalação de esquadria. Obs.: Preencher o detal do tipo de janela no local de instalação de esquadria, quando necessário. Obs.: Verificar a espessura da parede no local onde a esquadria será instalada conforme desenho de planta baixa e tipo de parede. Obs.: Todas as esquadrias em áreas críticas deverão ter o mesmo tipo de instalação.	
NÚMERO DA ESQUADRIA	DETALHES ESPECÍFICOS

CONSORCIO SAÚDE	
CONCREMAT / MEP	CONTEÚDO
REV. DATA	CONTEÚDO
R01 05/07/2025	EMISSIONAL INICIAL

TÍTULO DA PRANCHA: PROJETO ARQUITETÔNICO		PRANCHA:	ESCALA:
CORTE		4/15	INDICADA
TIPO DA ESPECIFICAÇÃO:		ZONAMENTO:	COST. DE PROJ.: 0,2
CONSTITUIÇÃO DE:		UNIDADE BÁSICA DE SAÚDE INDÍGENA (UBSI) - TIPO 02	
LOCAL DA OBRA:		DIVISÃO DO PROJETO:	23%
SECRETARIA DA SAÚDE DO ESTADO DA BAHIA (SESAB)		DATA DO PROJETO:	2025



