


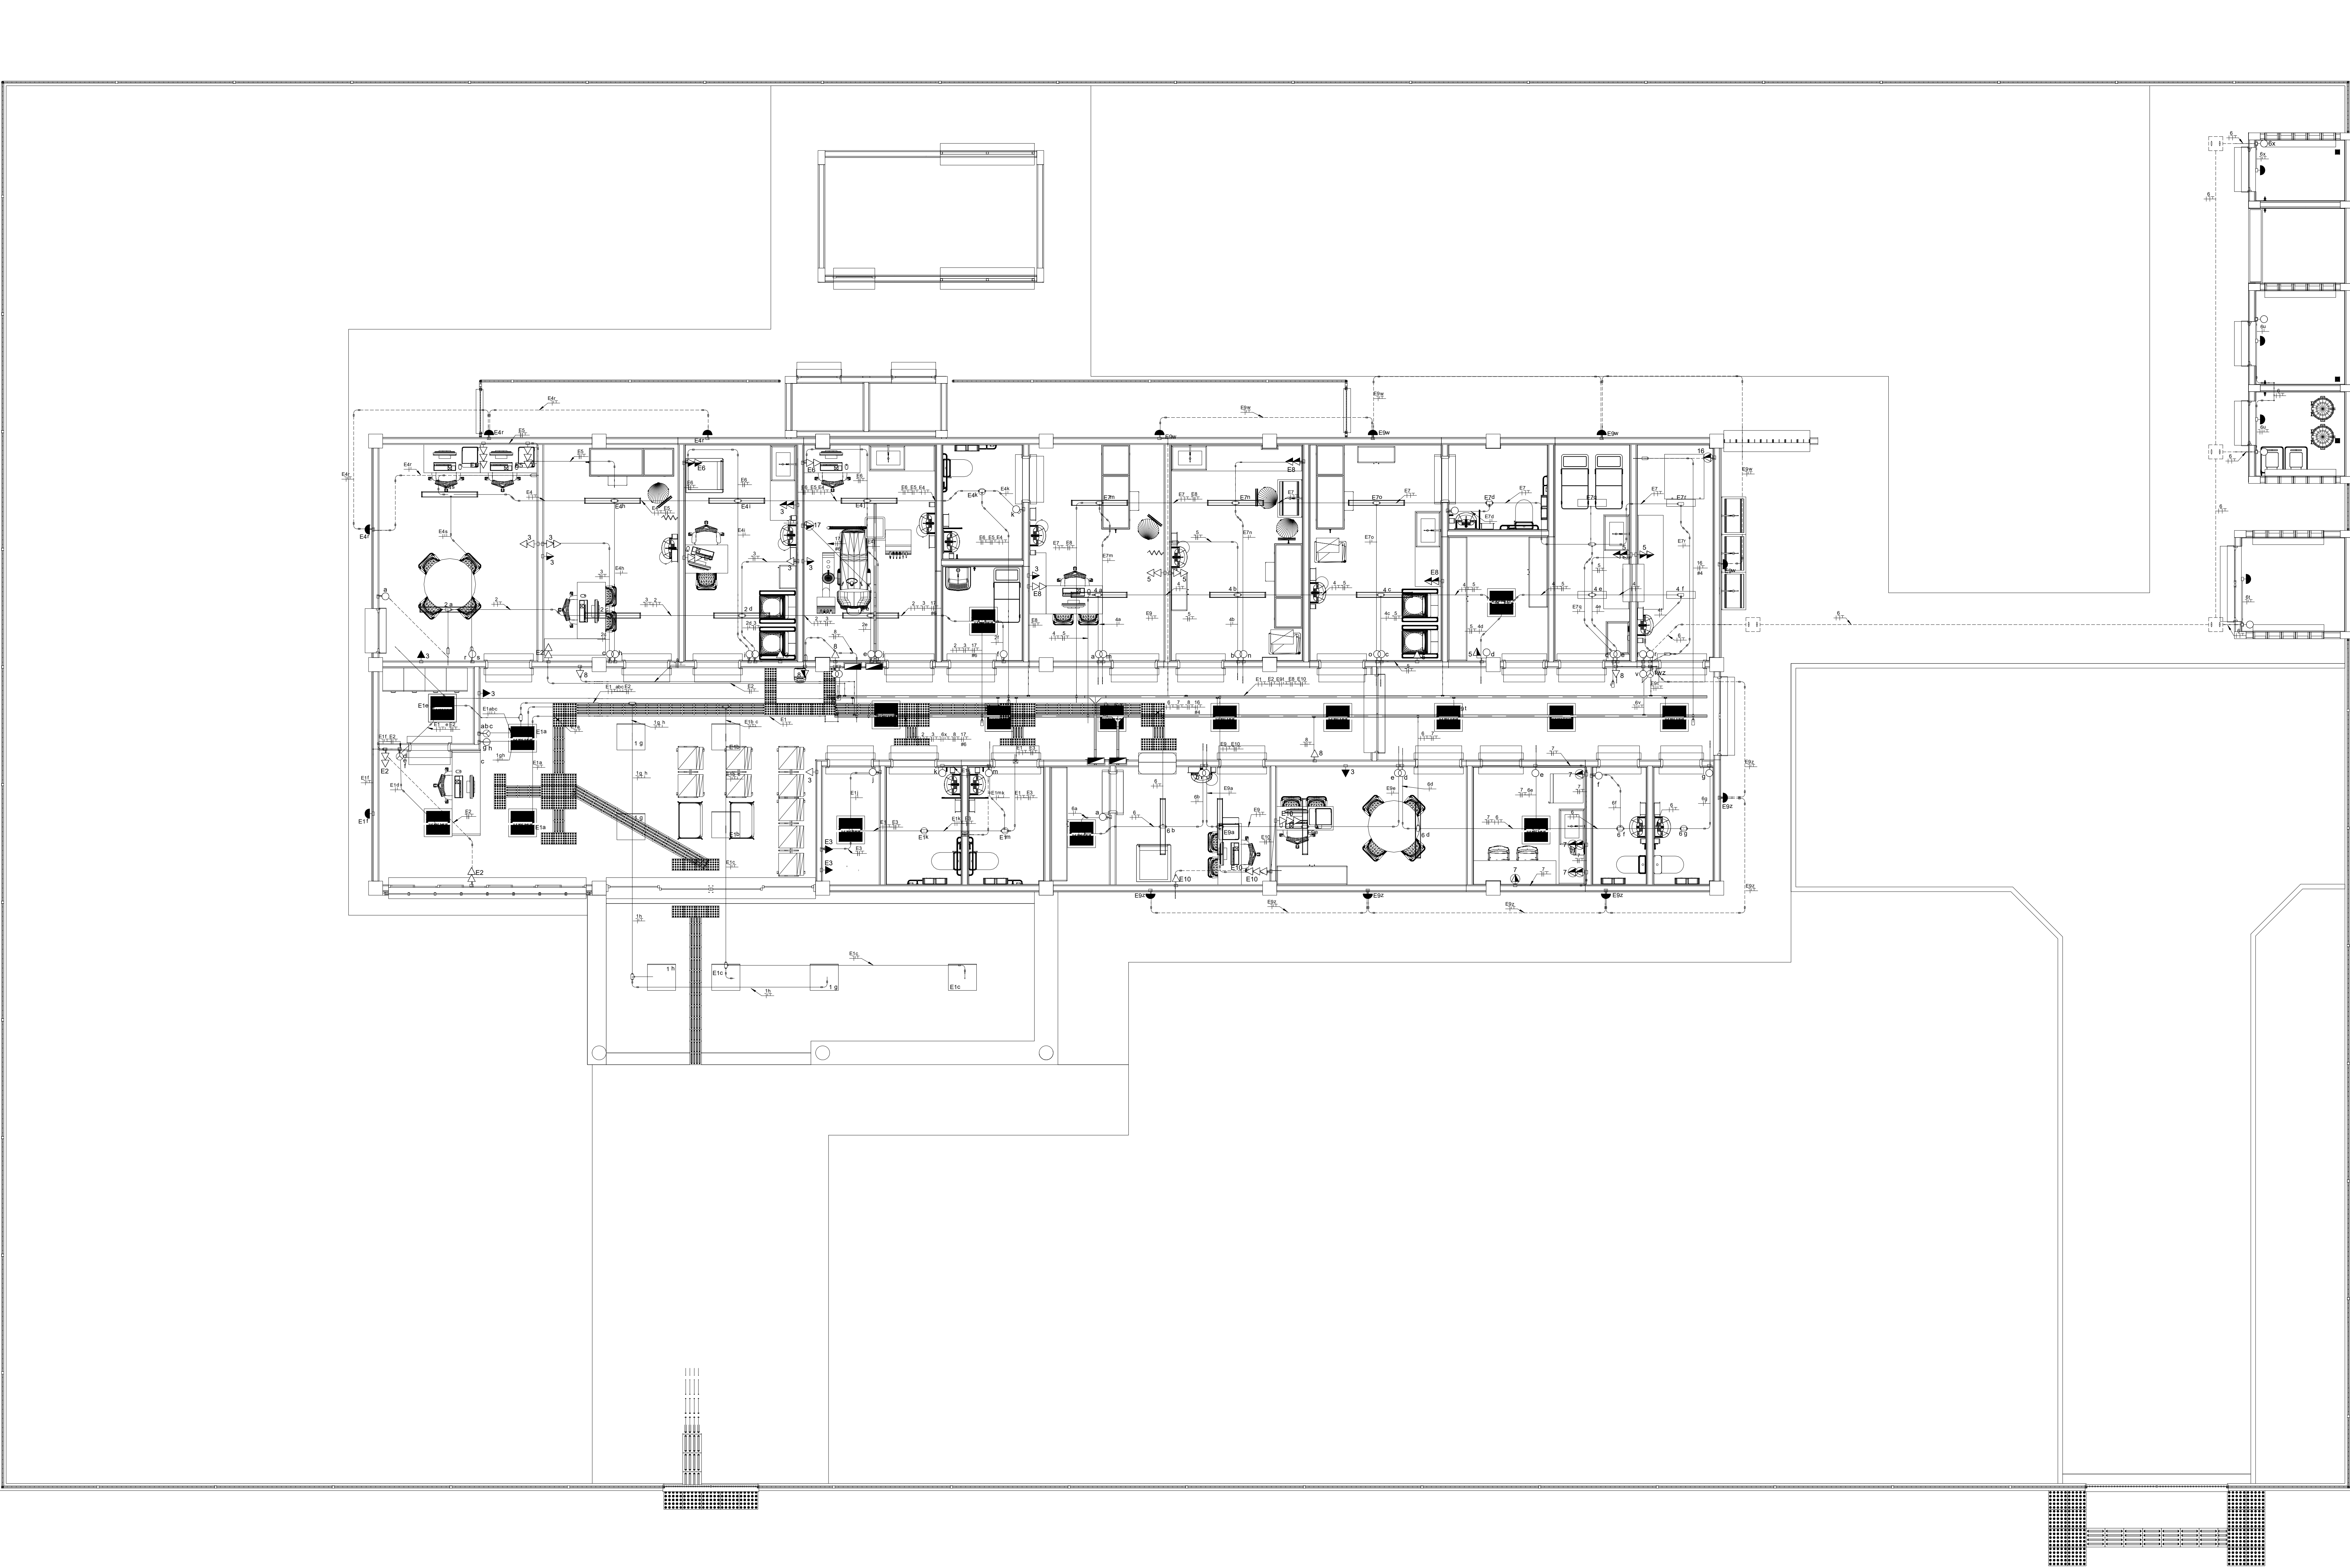

	Luminária de embutir, tipo plafon, 2 lâmpadas de 10w
	Luminária de embutir, difusor translúcido, tipo plafon, com 2 lâmpadas LED de 20w
	Luminária tipo hermética, 2 lâmpadas de 20w
	Panel Led de sobrepor 24w
	Panel Led de embutir 24w
	Tomada Baixa 2P+T, 10A, a 30cm do piso, embutido em caixa 4x2
	Tomada Média 2P+T, 10A, a 110cm do piso, embutido em caixa 4x2
	Tomada Alta 2P+T, 10A, a 210cm do piso, embutido em caixa 4x2
	Tomada Baixa 2P+T, 20A, a 30cm do piso, embutido em caixa 4x2
	Tomada Média 2P+T, 20A, a 110cm do piso, embutido em caixa 4x2
	Tomada Alta 2P+T, 20A, a 210cm do piso, embutido em caixa 4x2
	Interruptor simples de uma seção, embutido em caixa 4x2
	Conjunto de 2 Interruptores simples, embutido em caixa 4x2
	Conjunto de 3 Interruptores simples, embutido em caixa 4x2
	Interruptor paralelo (three-way), embutido em caixa 4x2
	Condutores Neutro, Fase, Terra e Retorno, respectivamente
	Ponto de luz na parede a 210cm do piso acabado
	Eletróduto rígido roscaável instalado acima da laje, aparente.
	Eletróduto rígido roscaável embutido no piso
	Quadro geral de luz e força embutido a 1,50 do piso acabado
	Caixa para medidor
	Eletróduto corrugado flexível embutido no piso
	Embossalha metálica perfurada dimensão 50x50mm instalada acima do teto.

Térreo documentação -QDN

CONSORCIO SAÚDE CONCREMAT-MEP - CNPJ 09.255.454/0001-35
RUA JOAQUIM PALHARES, no. 40, ANDAR 5 - RIO DE JANEIRO/RJ - CEP 20.260-080 - FONE (21) 3535-4131
Medidas em centímetros. Corréntes medidas no local.
O valor da cota prevalece ao da escala. Antes de qualquer alteração consultar o responsável técnico.

REV	DATA	CONTEÚDO	REV	DATA	CONTEÚDO
02	24/03/2023	ACORDAR DE NOTAS COMPREHENSIVAS DO CLIENTE			
01	24/03/2023	AJUSTE DE NOTAS, LEGENDA E ENCAMINHAMENTOS			
00	24/03/2023	ELABORAÇÃO INICIAL			

Nome do Responsável: **UBSI II**

Endereço do Empreendimento: **UBSI II**
Endereço (Produto ou Serviço):

Planta de Instalação e Tomadas: 220/380V

Disciplina: **ELETRICO**

Etapas: **PROJETO EXECUTIVO**

Projeto executivo

Revisão: 01
Escala: 1:100
Cota: 000000

BIMcloud: MEP - BIMcloud Basic para o Archicad 24/35 PROSUS/35.01 UBSI TIPO I, R00