


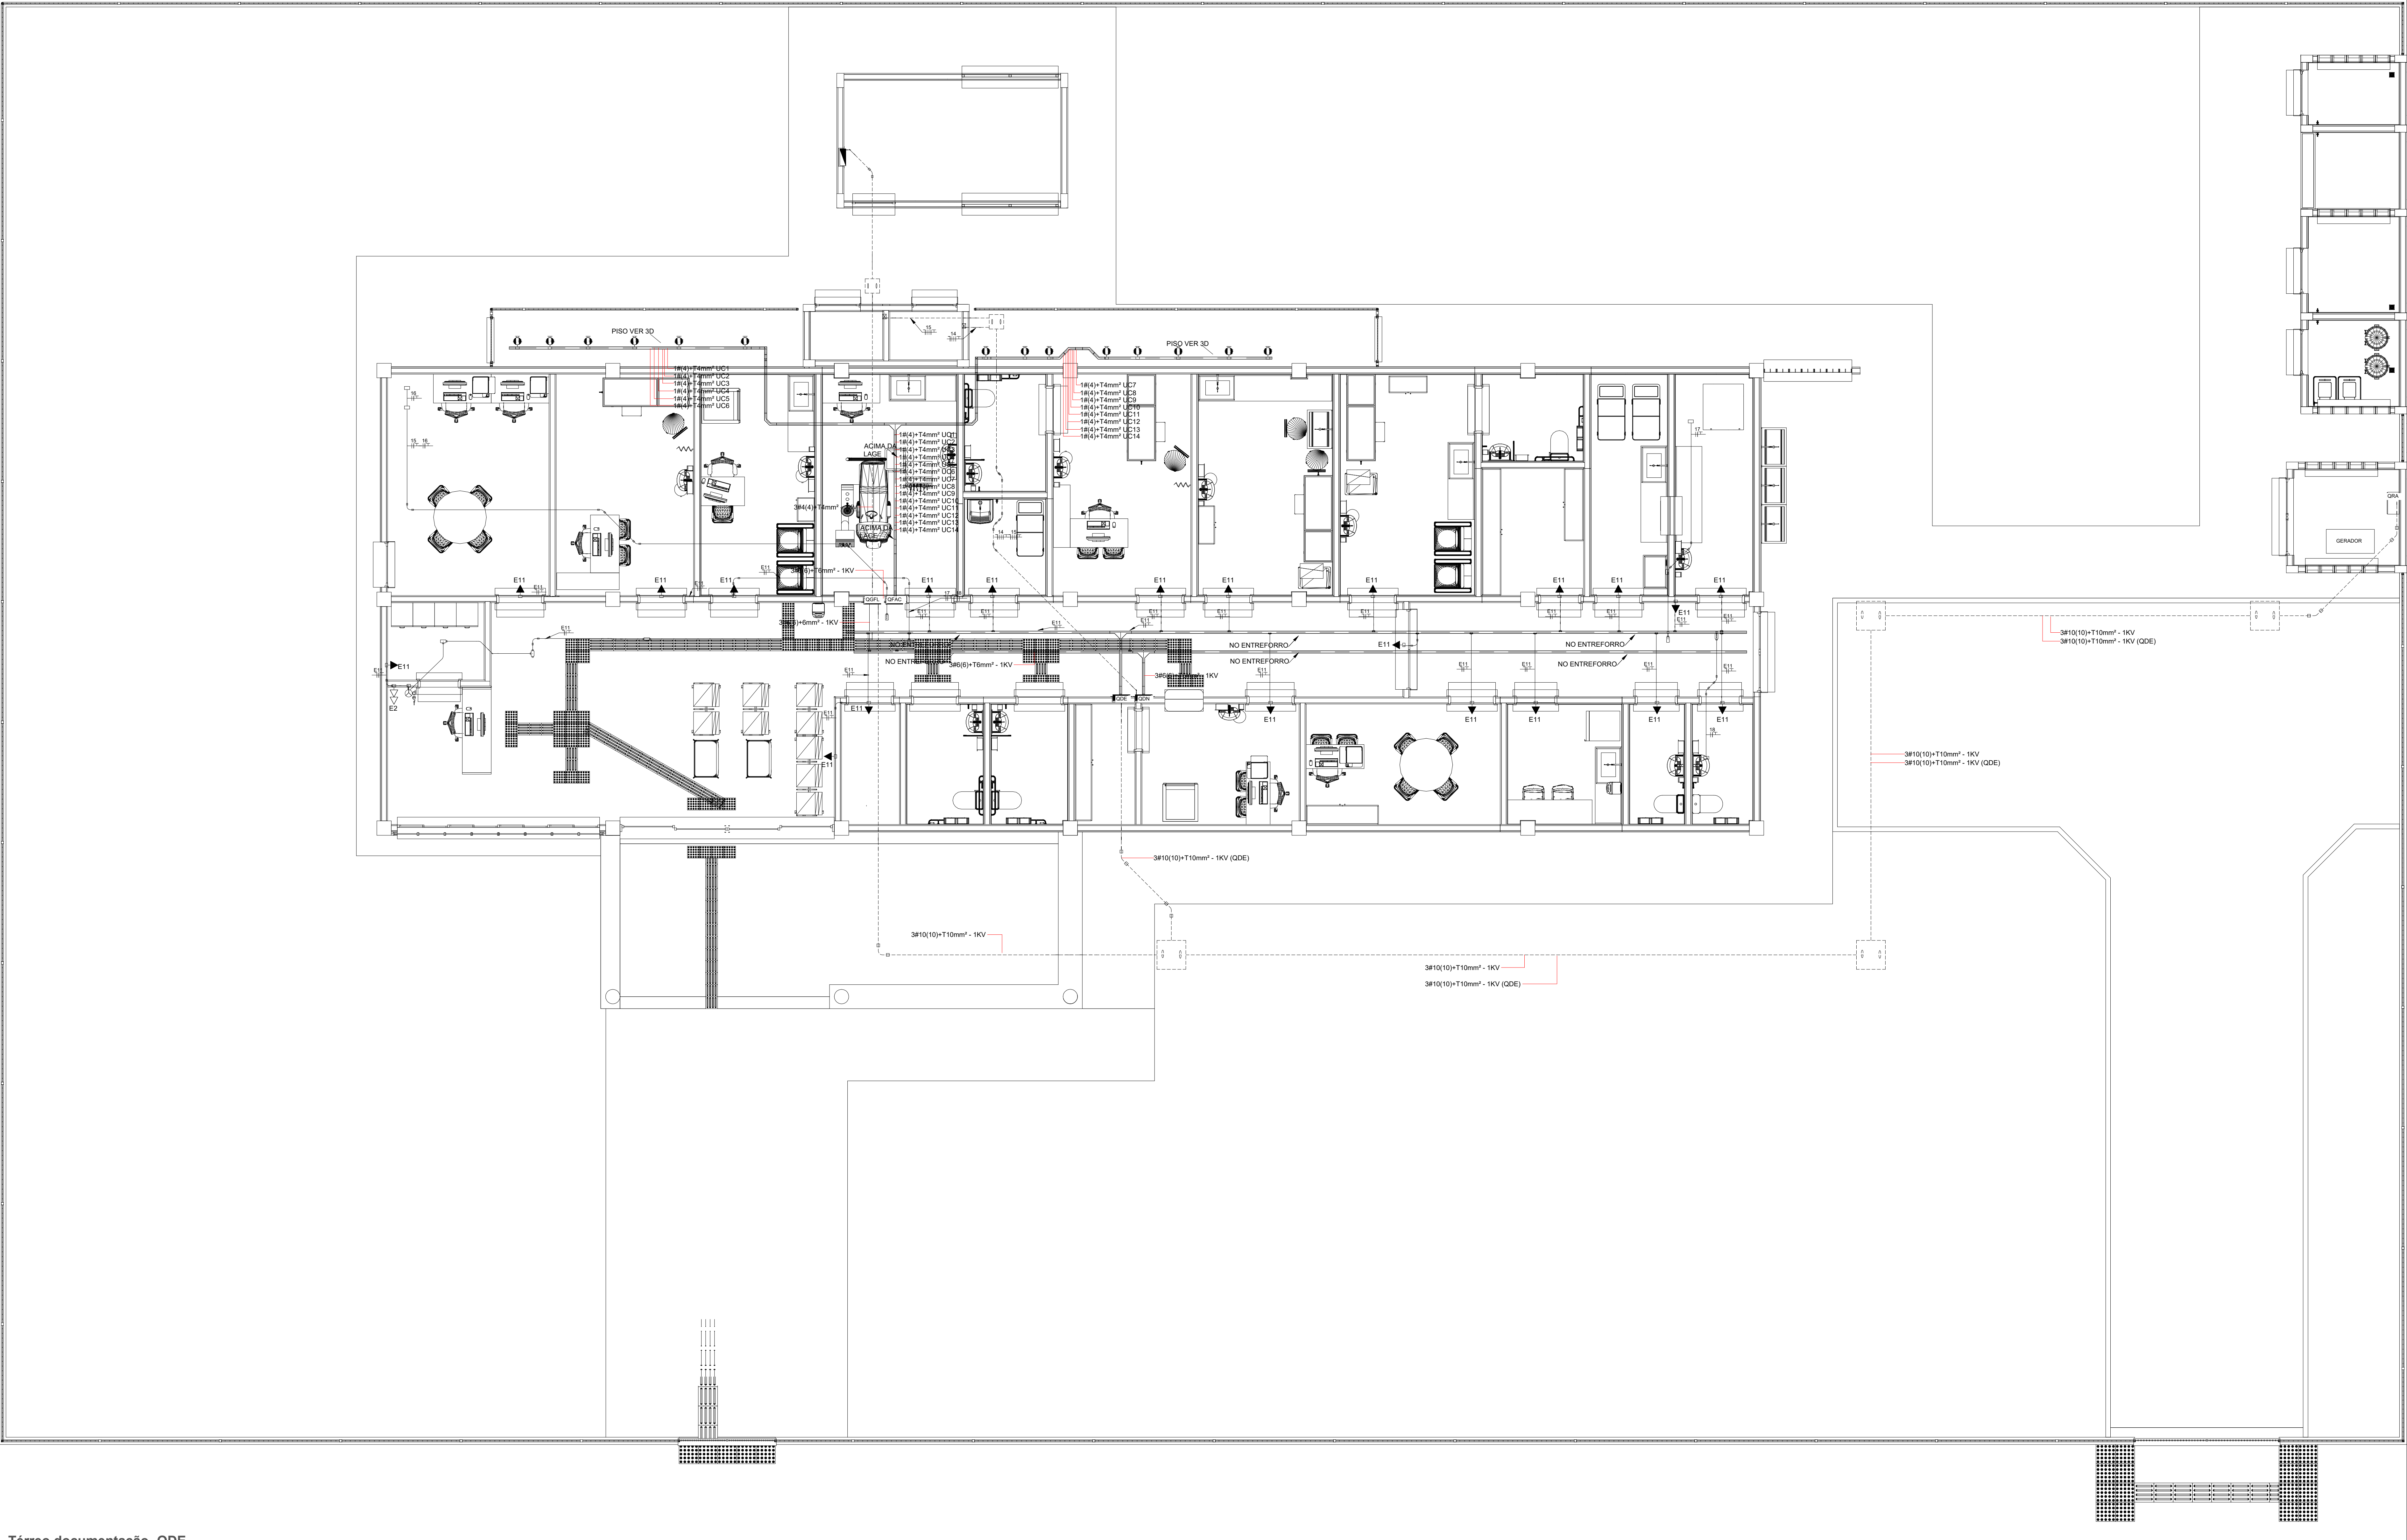

	Caixa de entrada 30x30x30cm
	Caixa de entrada 60x60x60cm
	Caixa de entrada 100x100x60cm
	PONTO DE FORÇA INSTALADO EM CAIXA 4x2 COM TAMPA COM FURO CENTRAL, NA ALTURA DA ELETROCALHA
	TOMADA 2P+T - 10A INSTALADA EM CAIXA 4x2 EMBUTIDA NA PAREDE A 2,2m DO PISO.
	ELETROCALHA PERFORADA GALVANIZADA A FORGO, DIMENSÃO 50x50MM INSTALADA ACIMA DA LAJE, EXCETO INDICADO EM PROJETO.

Legenda

Térreo documentação -QDE

CONSORCIO SAÚDE CONCREMAT-MEP - CNPJ 00.355.454/0001-35
RUA JOAQUIM PALHARES, no. 40, ANDAR 5 - RIO DE JANEIRO/RJ - CEP 20.269-080 - FONE (21) 3535-4131
Medidas em centímetros. Corrente máxima no local. Antes de qualquer alteração consultar o responsável técnico.

REV	DATA	CONTEUDO	REV	DATA	CONTEUDO
01	JUL/2023	REVISÃO MECAL			

Nome do Empreendimento: **UBSI II**

Endereço do Empreendimento: **UNIVERSIDADE PRESIDENTE CASTRO**

Circuitos alimentadores e pontos de força a ser condicionado - 220/380V

Projeto e coordenador: **CONSORCIO SAÚDE CONCREMAT-MEP - CNPJ 00.355.454/0001-35**
RUA JOAQUIM PALHARES, no. 40, ANDAR 5 - RIO DE JANEIRO/RJ - CEP 20.269-080
FONE (21) 3535-4131
Responsável Técnico pelo Projeto Elétrico: **Carlos Eduardo Silva Souza**
Engenheiro Eletricista CREA 03339554-0

Projeto Executivo: **PROJETO EXECUTIVO**
ELE
00

BIMbaud MEP - BIMbaud Basic para o Archicad 24/35 PROSUS/35.01 UBSI TIPO II_R00