


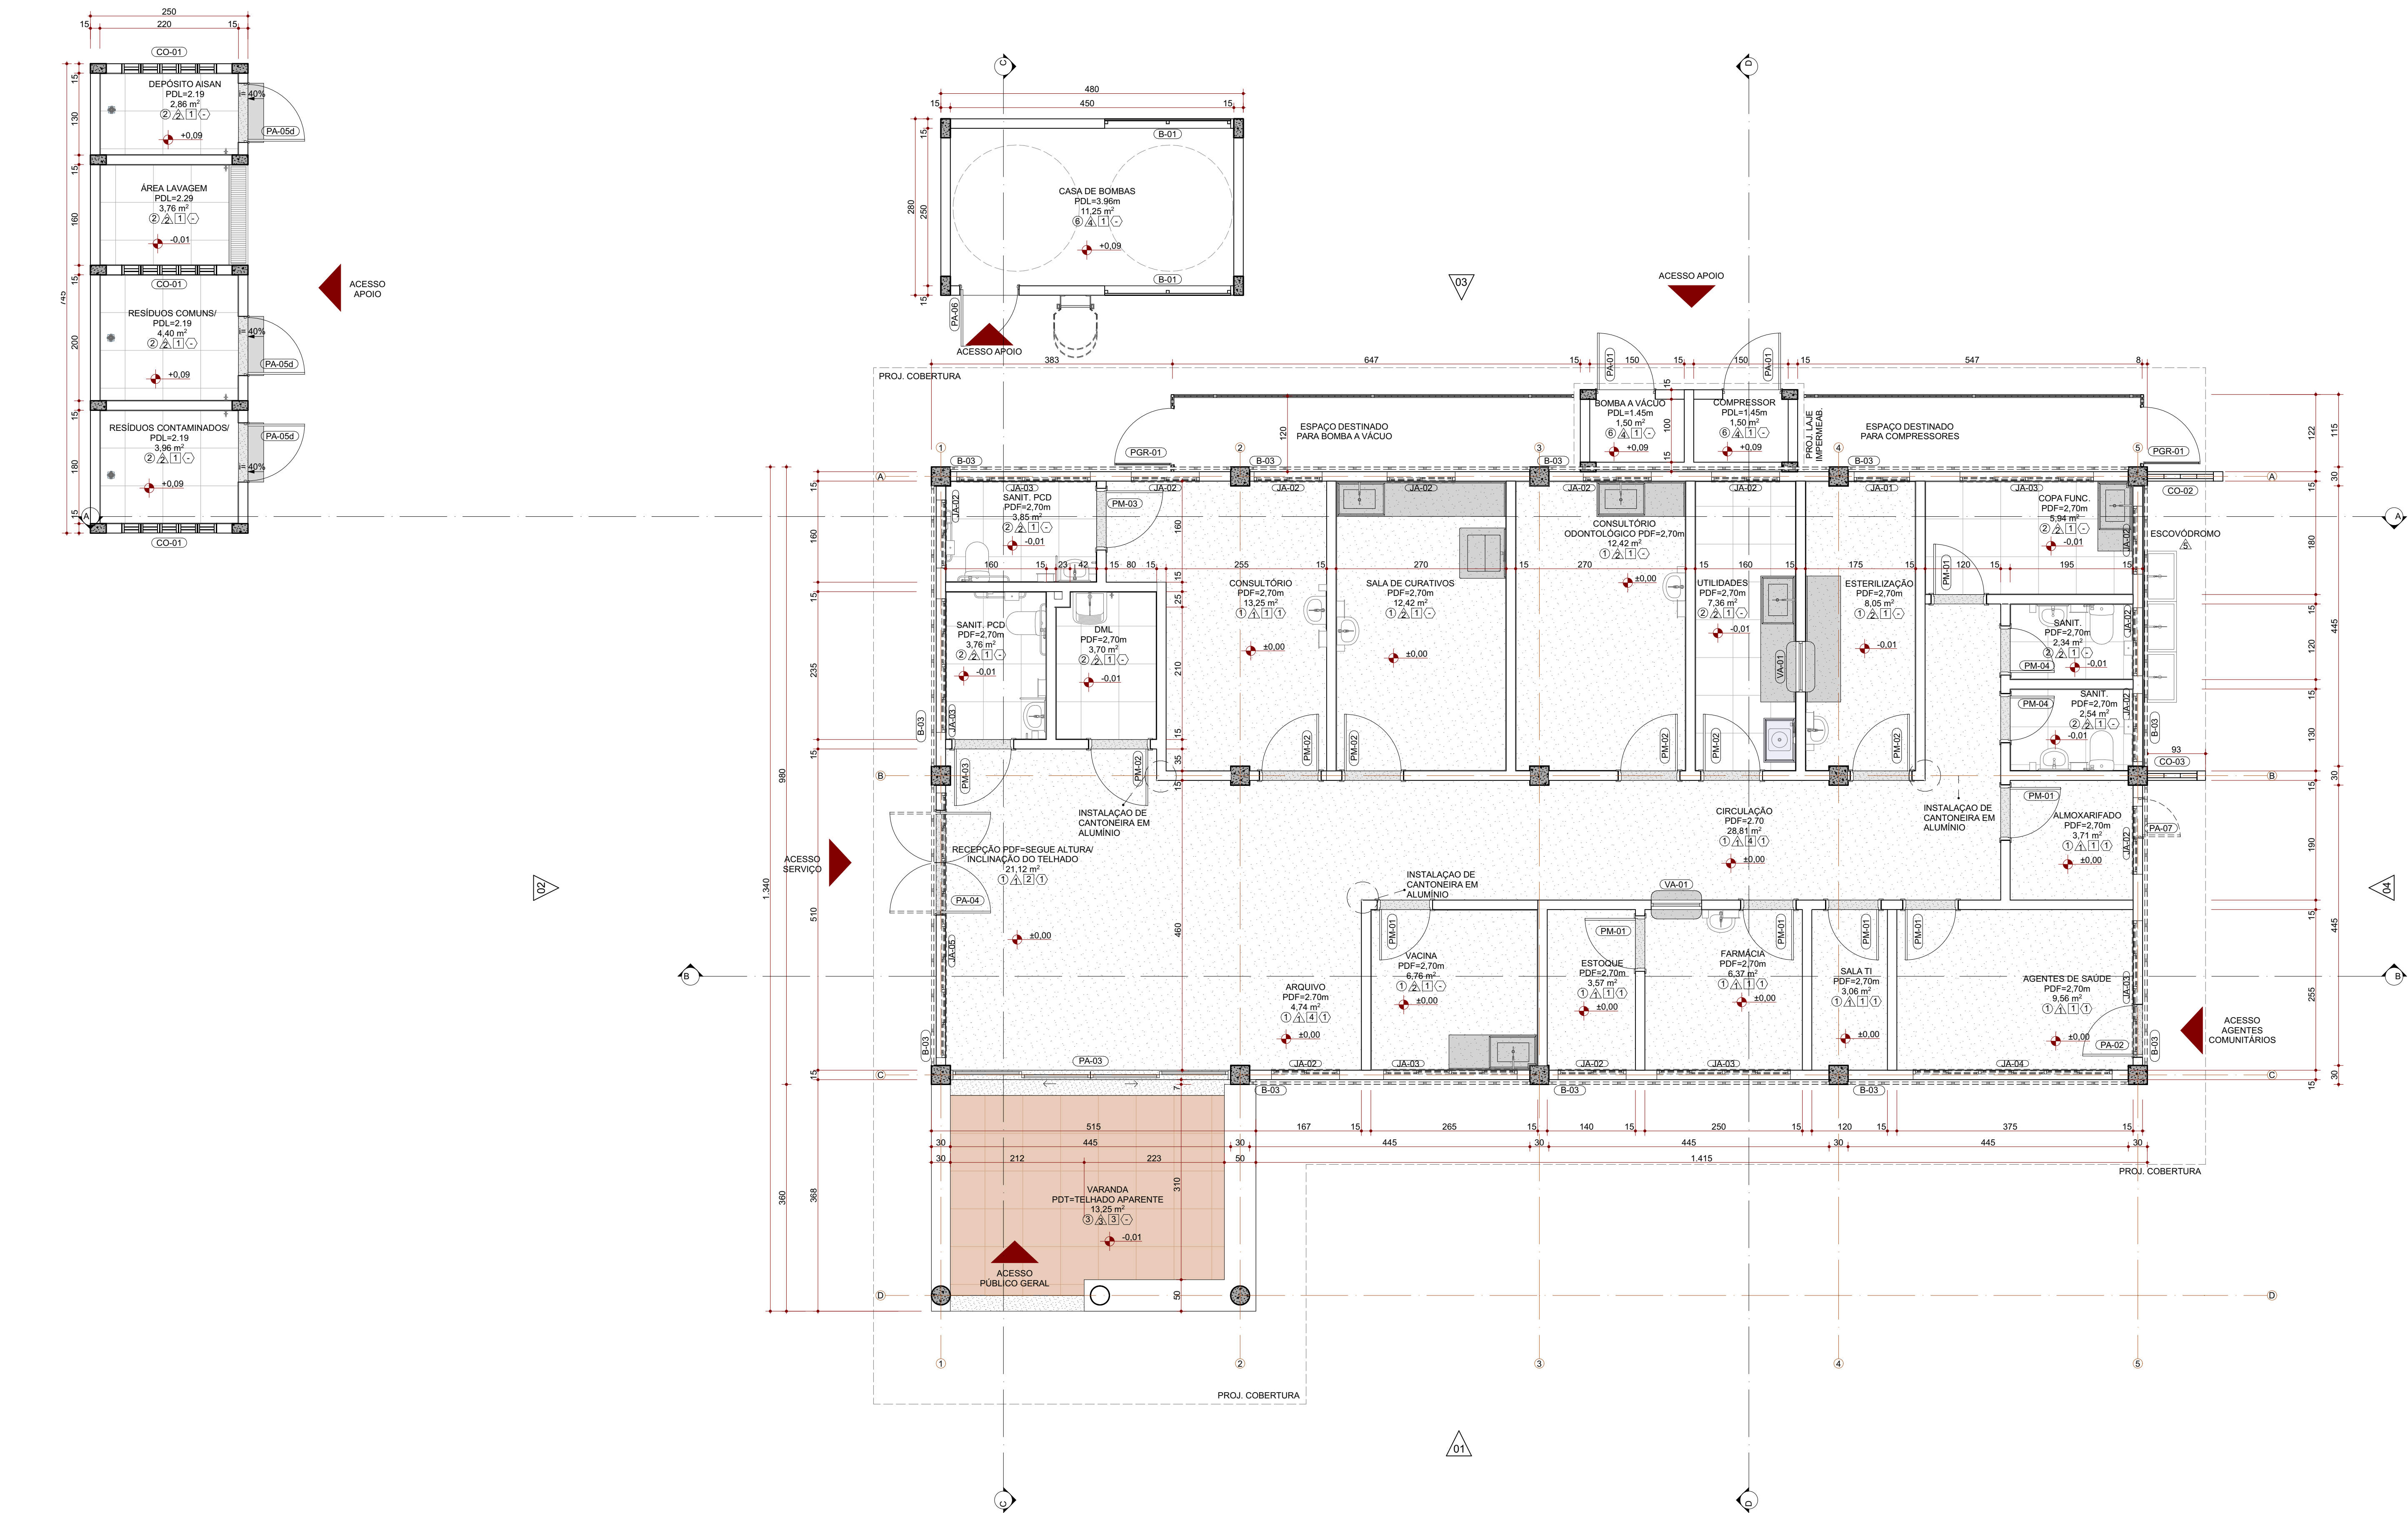

Planta Baixa | Térreo
ESC.: 1:50

TABELA ESQUADRIAS - JANELAS						ESPECIFICAÇÃO	ABERTURA
CÓD.	LARG.	ALT.	PEITORIL	QTDE.			
B-01	200	265	91	2		BRISSE EM PERFIL "C" DE ALUMÍNIO DOBRADO ANODIZADO BRANCO	Fixo
B-02	200	165	0	2		BRISSE EM PERFIL "C" DE ALUMÍNIO DOBRADO ANODIZADO BRANCO	Fixo
B-03	245	96	212	11		BRISSE FIXO COM PERFIL DE ALUMÍNIO HORIZONTAIS, COM ESPACAMENTO A CADA 6 CM, ACABAMENTO AMADEIRADO, ESPESURA 4 CM	Fixo
CO-01	151	89	100	3		ELEMENTO VAZADO EM CONCRETO "COBOGÔ" TIPO VENEZIANA, DIM.: 10x20CM	Fixo
CO-02	105	96	60	1		TUJOLO VAZADO DE CONCRETO DIAGONAL REDONDO, COR VERMELHOZINHO 8X8,8CM	Fixo
CO-03	79	96	60	1		TUJOLO VAZADO DE CONCRETO DIAGONAL REDONDO, COR VERMELHOZINHO 8X8,8CM	Fixo
JA-01	88	50	216	1		JANELAS COM FOLHAS DE VIDRO DE CORRER EM TRILHO (INTERNO) E ESQUADRIA FIXA COM PERIS DE ALUMÍNIO HORIZONTAIS	Correr
JA-02	108	50	216	12		JANELAS COM FOLHAS DE VIDRO DE CORRER EM TRILHO (INTERNO) E ESQUADRIA FIXA COM PERIS DE ALUMÍNIO HORIZONTAIS	Correr
JA-03	212	50	216	6		JANELAS COM FOLHAS DE VIDRO DE CORRER EM TRILHO (INTERNO) E ESQUADRIA FIXA COM PERIS DE ALUMÍNIO HORIZONTAIS	Correr
JA-04	316	50	216	1		JANELAS COM FOLHAS DE VIDRO DE CORRER EM TRILHO (INTERNO) E ESQUADRIA FIXA COM PERIS DE ALUMÍNIO HORIZONTAIS	Correr
JA-05	420	50	216	1		JANELAS COM FOLHAS DE VIDRO DE CORRER EM TRILHO (INTERNO) E ESQUADRIA FIXA COM PERIS DE ALUMÍNIO HORIZONTAIS	Correr
VA-01	80	80	140	2		VISOR FIXO COM VIDRO LISO 6mm	Fixo

TABELA DE ESQUADRIAS - PORTAS						ESPECIFICAÇÃO	ABERTURA
CÓDIGO	LARG.	ALT.	QTDE.				
PA-01	90	120	2			PORTA DE ALUMÍNIO COM ACABAMENTO AMADEIRADO TIPO VENEZIANA	Abriu
PA-02	80	210	1			PORTA DE ALUMÍNIO COM ACABAMENTO AMADEIRADO TIPO VENEZIANA	Abriu
PA-03	4,45	266	1			PORTA EM ALUMÍNIO COM ACABAMENTO AMADEIRADO, PARTE INFERIOR TIPO VENEZIANA E PARTE SUPERIOR EM VIDRO 12MM COM BARRAS DE ALUMÍNIO, 4 FOLHAS	Abriu
PA-04	160	210	1			PORTA DE ALUMÍNIO COM ACABAMENTO AMADEIRADO TIPO VENEZIANA	Abriu
PA-05d	90	210	3			PORTA DE ALUMÍNIO COM ACABAMENTO AMADEIRADO TIPO VENEZIANA E TELA DE MOSQUITEIRO ALUMÍNIO NA COR PRETA	Abriu
PA-06	90	160	1			PORTA DE ALUMÍNIO COM ACABAMENTO AMADEIRADO TIPO VENEZIANA	Abriu
PA-07	60	80	1			PORTA DE ALUMÍNIO COM ACABAMENTO AMADEIRADO TIPO VENEZIANA	Abriu
PM-01	80	210	7			FOLHA DE MADEIRA SEMIOCA COM REVESTIMENTO MELAMÍNICO NA COR CINZA, FERRAGENS CROMADAS	Abriu
PM-02	90	210	6			FOLHA DE MADEIRA COMPENSADA SEMIOCA COM REVESTIMENTO MELAMÍNICO NA COR CINZA, FERRAGENS CROMADAS	Abriu
PM-03	90	210	2			FOLHA DE MADEIRA COMPENSADA MACIÇA COM REVESTIMENTO MELAMÍNICO NA COR CINZA, FERRAGENS CROMADAS	Abriu
PM-04	70	210	2			FOLHA DE MADEIRA COMPENSADA MACIÇA COM REVESTIMENTO MELAMÍNICO NA COR CINZA, FERRAGENS CROMADAS	Abriu
PGR-01	90	208	2			PORTÃO L=90cm, PINTURA ELETROSTÁTICA NA COR VERDE	Abriu
PM-01	80	210	7			FOLHA DE MADEIRA SEMIOCA COM REVESTIMENTO MELAMÍNICO NA COR CINZA, FERRAGENS CROMADAS	Abriu


MEMORIAL DE CÁLCULO DE QUANTITATIVOS ACABAMENTO DE PAREDES (EXTERNAS)	
ACABAMENTO	ÁREA (m²)
PINTURA ACRÍLICA LAVÁVEL, TIPO TEXTURA DESIGN, HIDROREPELENTE, ATÉ A ALTURA DE 1,20m, COR PLATINA (ACABAMENTO CHAMPISCADO), A PARTIR DESTA CONSIDERAR PINTURA ACRÍLICA LAVÁVEL, TIPO TEXTURA DESIGN, HIDROREPELENTE, COR BRANCO GELO (ACABAMENTO CIMENTO QUEIMADO RUSTICO), CONSIDERAR PERFIL "L" EM ALUMÍNIO (8"15mm) COM ACABAMENTO AMADEIRADO ENTRE AS DUAS FAIXAS DE PINTURA	171,42
PINTURA ACRÍLICA LAVÁVEL, TIPO TEXTURA DESIGN, HIDROREPELENTE, COR PLATINA (ACABAMENTO CHAMPISCADO)	7,64
PINTURA ACRÍLICA LAVÁVEL, TIPO TEXTURA DESIGN, HIDROREPELENTE, COR BRANCO GELO	88,36

MEMORIAL DE CÁLCULO DE QUANTITATIVO DE ACABAMENTO INTERNO	
ACABAMENTO	ÁREA (m²)
PINTURA ACRÍLICA LAVÁVEL, ACABAMENTO ACETINADO, COR ALGODÃO EGÍPCIO	367,02
PINTURA ACRÍLICA LAVÁVEL, TIPO TEXTURA DESIGN, HIDROREPELENTE, EFEITO GRANULADO, COR BRANCO GELO	57,15

MEMORIAL DE CÁLCULO DE QUANTITATIVOS CANTONEIRAS	
LEGENDA	DESCRIÇÃO
L	CANTONEIRA DE PROTEÇÃO - PERFIL "L" DE ALUMÍNIO, 1"x1"x18"
	0,06
	150
	3

NOTA
OS QUANTITATIVOS DO MEMORIAL DE CÁLCULO SE REFEREM APENAS ÀS EDIFICAÇÕES E NÃO ESTÃO INCLUSOS QUANTITATIVOS DA IMPLANTAÇÃO (ÁREAS EXTERNAS) POR SE TRATAR DO PROJETO PADRÃO.

QUADRO DE ÁREAS	
DESCRIÇÃO	ÁREA (m²)
AR COMPR. - VÁCUO	4,23
CASA DE BOMBAS	13,44
RESERVATÓRIO	13,44
VARANDA	18,54
RESÍDUOS	18,62
EDIFICAÇÃO PRINCIPAL TERREO	189,14
TOTAL	257,41 m²

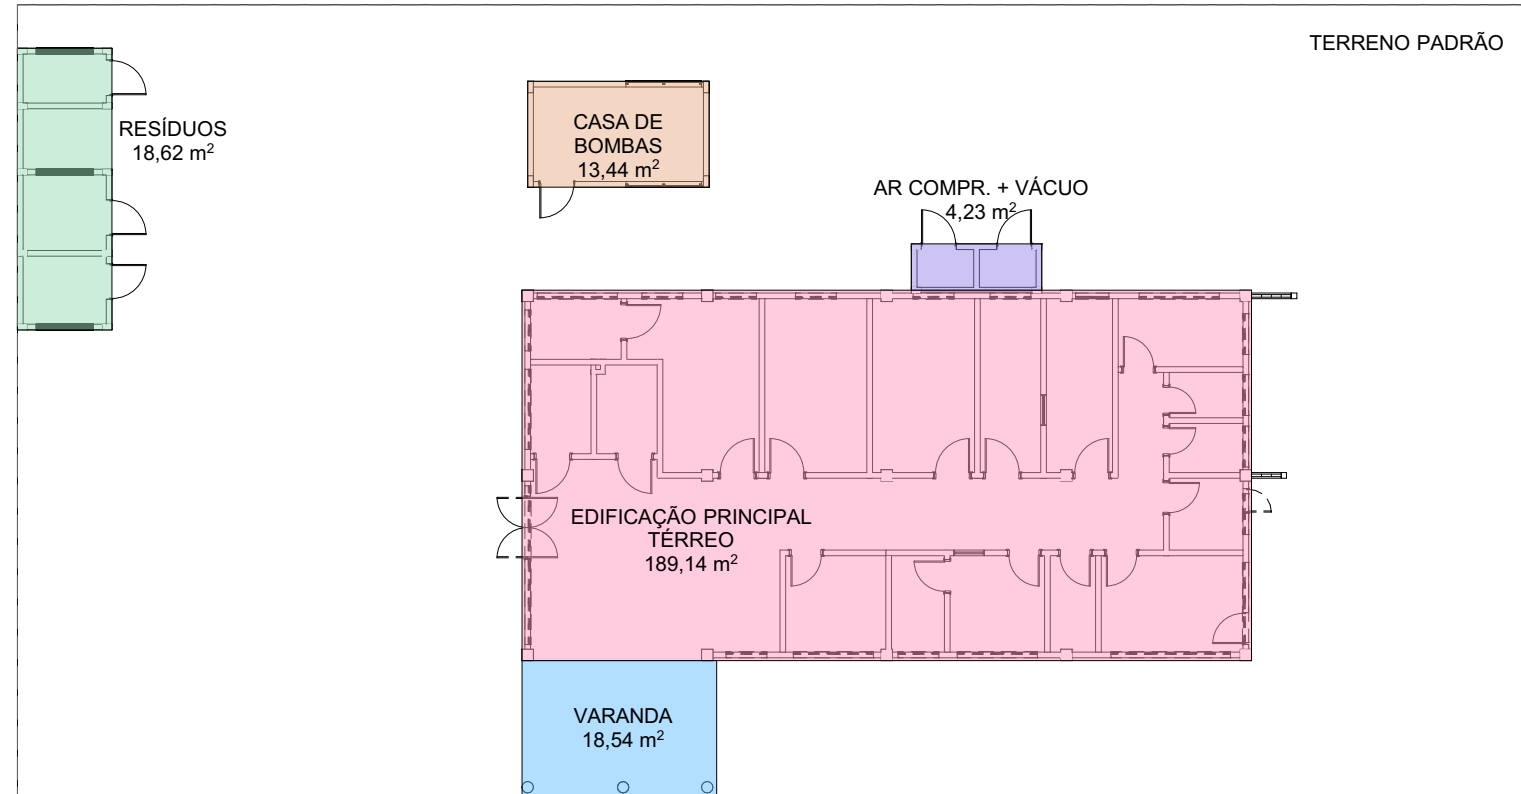

Planta de Áreas - Pavimento Térreo
ESC.: 1:200

LEGENDA DE CÓDIGOS DE ACABAMENTO			
PISO → ○	PARIEDE → △	TETO → □	RODAPE → ◇

ACABAMENTO DE PISO	
1	PISO EM GRANILITE, ESPESURA 0,8cm.
2	PISO EM PORCELANATO PEI 5 (ALTO TRÁFEGO) 60x60cm, NA COR BEGE, ACABAMENTO ACETINADO.
3	PISO EM PORCELANATO COM PADRÃO AMADEIRADO, 60x60cm, TIPO DECK IMBUIÁ, ACABAMENTO GRANULADO, COM TABEIRA EM GRANTO BRANCO ITALIANO, L=25cm.
8	PISO DE CONCRETO, BARRAFEADO E DESEMPENADO, COM JUNTAS DE DILATAÇÃO COM O CORTE A SECO.

ACABAMENTO DE PAREDE	
1	PINTURA ACRÍLICA LAVÁVEL, ACABAMENTO ACETINADO, COR ALGODÃO EGÍPCIO.
2	PORCELANATO PEI 5 (ALTO TRÁFEGO) 60x60cm, COR BEGE, ACABAMENTO ACETINADO ATÉ ALTURA DE 1,80m, A PARTIR DA CERÂMICA CONSIDERAR PINTURA ACRÍLICA LAVÁVEL, ACABAMENTO ACETINADO, COR ALGODÃO EGÍPCIO.
3	PINTURA ACRÍLICA LAVÁVEL, TIPO TEXTURA DESIGN, HIDROREPELENTE, ATÉ ALTURA DE 1,20m, COR PLATINA (ACABAMENTO CHAMPISCADO), A PARTIR DESTA CONSIDERAR PINTURA ACRÍLICA LAVÁVEL, TIPO TEXTURA DESIGN, HIDROREPELENTE, COR BRANCO GELO (ACABAMENTO CIMENTO QUEIMADO RUSTICO), CONSIDERAR PERFIL "L" EM ALUMÍNIO, ESPESURA 18mm, COM ACABAMENTO AMADEIRADO ENTRE AS DUAS FAIXAS DE PINTURA.
4	PINTURA ACRÍLICA LAVÁVEL, TIPO TEXTURA DESIGN, EFEITO GRANULADO E HIDROREPELENTE, COR BRANCO GELO.
5	PORCELANATO PADRÃO AMADEIRADO 60x60cm, TIPO DECK IMBUIÁ, ACABAMENTO GRANULADO ATÉ ALTURA DE 1,20m, A PARTIR DA CERÂMICA, CONSIDERAR PINTURA LAVÁVEL, TIPO TEXTURA DESIGN, EFEITO GRANULADO E HIDROREPELENTE, COR BRANCO GELO.

ACABAMENTO DE TETO	
1	TETO LAJE COM PINTURA LÁTEX COR BRANCO NEVE.
2	FORRO PVC PADRÃO AMADEIRADO, EM PLACAS 1250x625mm.
3	TELHA AMERICANA, ACABAMENTO ESMALTADO, COR MARFIM.
4	FORRO EM PLACA DE GESSO REMOVÍVEL, REVESTIDA COM PELÍCULA PVC.

RODAPE	
1	RODAPE EM GRANTO TIPO CINZA ANODINHA, H=15cm.

OBSERVAÇÕES	
- SOLERIAS: SERÃO INSTALADAS EM GRANTO TIPO ANDORINHA, COM ESPESURA DE 2cm, EM TODOS OS AMBIENTES INTERNOS, EXCETO NAS PAREDES COM REVESTIMENTO, CONSIDERAR SOLERA BARRAGENS BANHEIRAS, ACESSOS E NA PORTA DA VARANDA, A SOLERA DA PORTA DA VARANDA SERÁ EM GRANTO BRANCO ITALIANO.	
- COBERTURA: SERÃO INSTALADAS "TELA PASSARINHEIRA" NAS COBERTURAS, NA POSIÇÃO ABAIXO DAS TELHAS, NO ENCONTRO COM A LAJE DE COBERTURA (PASSARINHEIRA UNIVERSAL COR CINZA).	
- CANTONEIRAS: SERÃO INSTALADAS PARA PROTEÇÃO DAS ARESTAS DAS PAREDES, EM PERFIL METÁLICO "L", ALTURA DE 1,20m A PARTIR DO RODAPÉ.	

OBSERVAÇÕES	
- TODAS AS MEDIDAS DEVEM SER CONFERIDAS NO LOCAL;	
- CONFERRIR MEDIDAS DOS EQUIPAMENTOS;	
- TODAS AS MARCAS DE PRODUTOS ESPECIFICADAS PODEM SER SUBSTITUÍDAS POR SIMILARES;	
- PROJETO CONFORME RESOLUÇÕES RDC n° 50/2002 E 36/2008 DA AGÊNCIA NACIONAL DE VIGILÂNCIA SANITÁRIA;	
- O PROJETO DE CLIMATIZAÇÃO DEVERÁ SEGUIR A LEGISLAÇÃO ABNT NBR 7256/2021;	
- UTILIZAR TELHA AMERICANA, ACABAMENTO ESMALTADO, COR MARFIM;	
SERÃO INSTALADAS "TELA PASSARINHEIRA" NAS COBERTURAS, NA POSIÇÃO ABAIXO DAS TELHAS (COR UNIVERSAL CINZA);	
- CONSIDERAR CALHAS E COLETORES DE ÁGUA PLUVIAL (VER PROJETO DE HIDROSSANITÁRIO);	

LEGENDA DE CÓDIGOS DA ESQUADRIA	
Obs.: Verificar nível do piso acabado no local de instalação da esquadria. Obs.: Prever verga e contra-verga em todas as esquadrias, quando necessário. Obs.: Verificar a espessura do vidro no local onde a esquadria será instalada conforme detalhe de planta baixa e tipo de parede. Obs.: Todas as esquadrias em áreas críticas possuirão tela metálica tipo mosquiteiro.	
NÚMERO DA ESQUADRIA INDICAÇÃO DO TIPO DE ESQUADRIA PORTA, JANELA, VISOR DETALHE ESPECÍFICO DA ESQUADRIA	DETALHES ESPECÍFICOS a) Porta anodizada para PCD b) Porta com vidro c) Janela com grade de ventilação d) Janela com grade de ventilação e) Porta com barra anti-pânico

	CONSORCIO SAÚDE	CONSORCIO SAÚDE CONCREMAT-MEP - CNPJ 06.255.654/0001-35 RUA JOAQUIM PALMELES, Nº. 40, ANDAR 5 - RIO DE JANEIRO - CEP 22.260-900 - FONE (21) 3935-4711 Módulo em construção - Contato: modulos@csa.br O valor de cada prestação de serviço é de R\$ 1.000,00 (um mil e zero reais).
--	------------------------	---

CONCREMAT MEP	
REV. DATA	CONTEÚDO
R00 30/07/2025	EMISSION INICIAL
R01 30/08/2025	REVISÃO
R02 17/09/2025	REVISÃO

TÍTULO DA PRANCHA: PROJETO ARQUITETÔNICO		PRANCHA:	ESCALA:
PLANTA BAIXA		2/15	INDICADA
TIPO DA EDIFICAÇÃO: EDIFICAÇÃO ASSISTENCIAL DE SAÚDE (EAS)		ZONAMENTO:	COD. DE APROV.:
CONSTITUIÇÃO DE:		-	0,2
UNIDADE BÁSICA DE SAÚDE INDÍGENA (UBSI) - TIPO 01			
LOCAL DA OBRA:	DATADO PROJETO:	DATA DE OCUPAÇÃO:	
DIVERSOS (PROJETO PADRÃO)	OUTUBRO 2025	20%	
PROPRIETÁRIO:	CNPJ:	13.937.131/0001-41	
SECRETARIA DA SAÚDE DO ESTADO DA BAHIA (SESAB)		REGISTRO MUNICIPAL:	
SITUAÇÃO SEM ESCALA		DECLARO QUE A APROVAÇÃO DO PROJETO NÃO IMPLICA NO RECONHECIMENTO PELA PREFEITURA DO DIREITO DE PROPRIEDADE DO TERRENO	
PROPRIETÁRIO: SECRETARIA DA SAÚDE DO ESTADO DA BAHIA (SESAB) CNPJ 13.937.131/0001-41		AUTOR DO PROJETO: ANA CAROLINA POTIER MENDES - CAU CAUPR nº 330130	
RESPONSÁVEL TÉCNICO PELA OBRA		ESPANHO RESERVADO PARA APROVAÇÃO:	
ESPANHO RESERVADO PARA APROVAÇÃO:		ESPANHO RESERVADO PARA APROVAÇÃO:	