
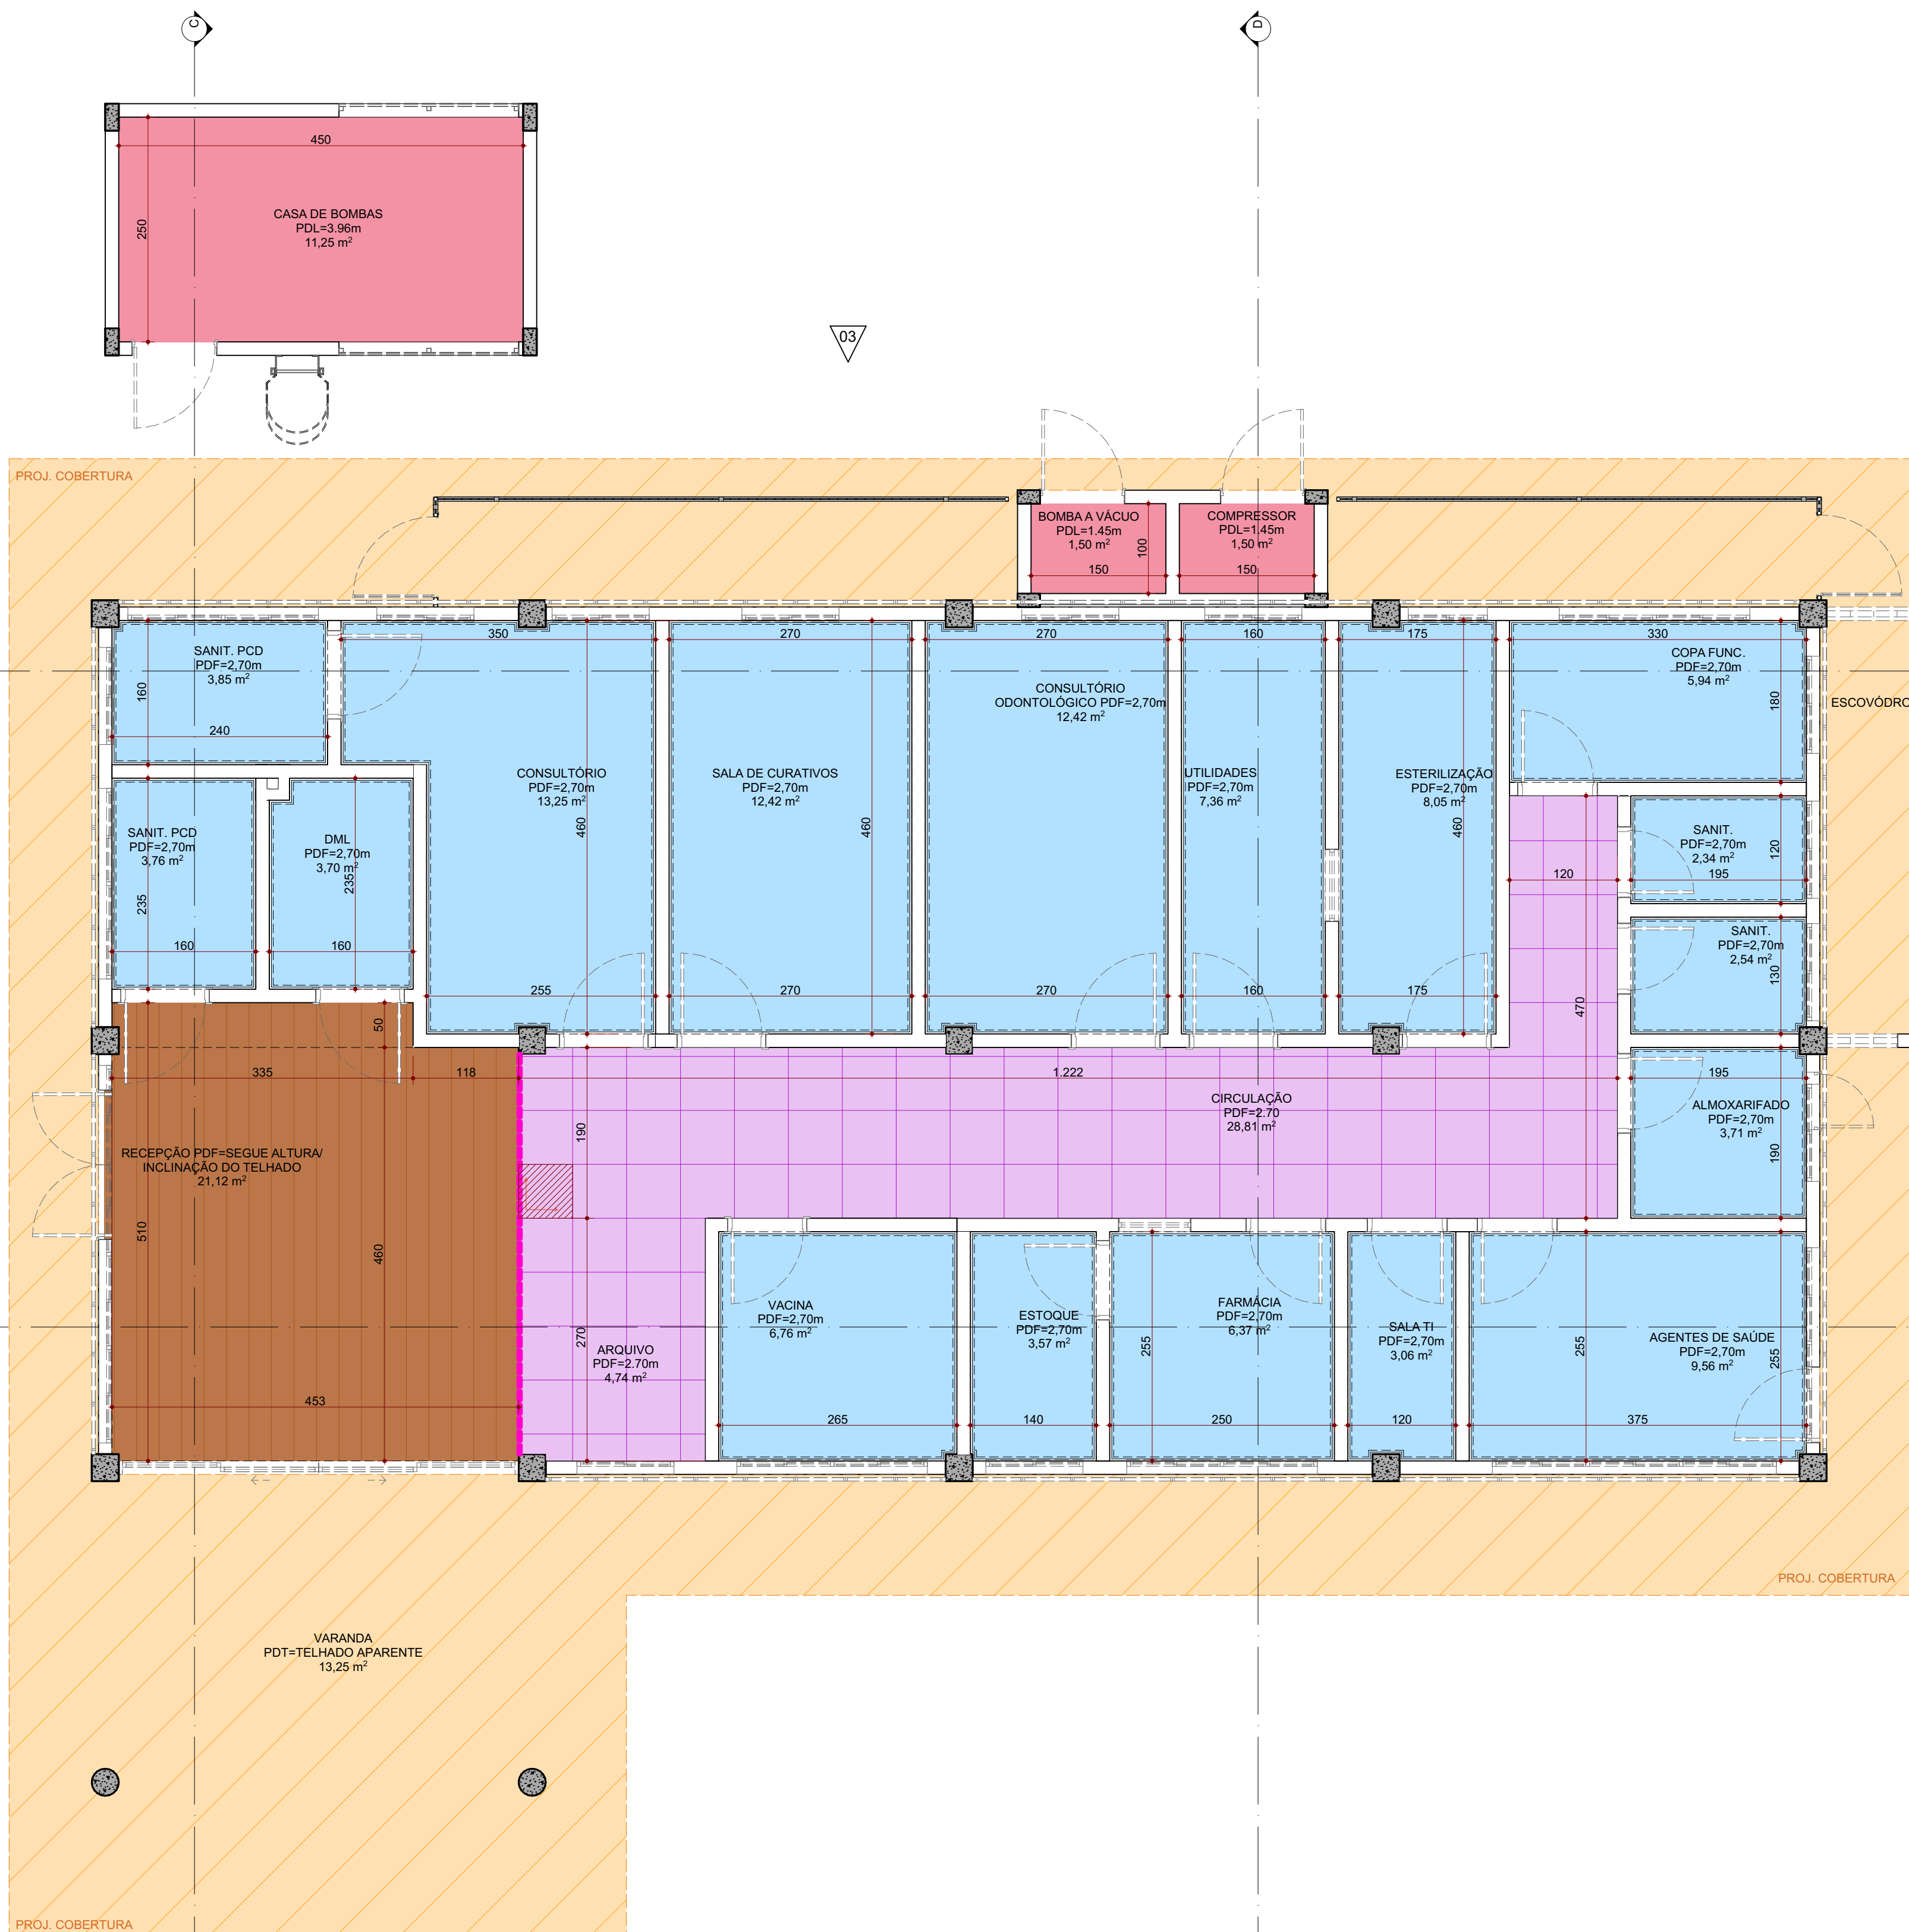


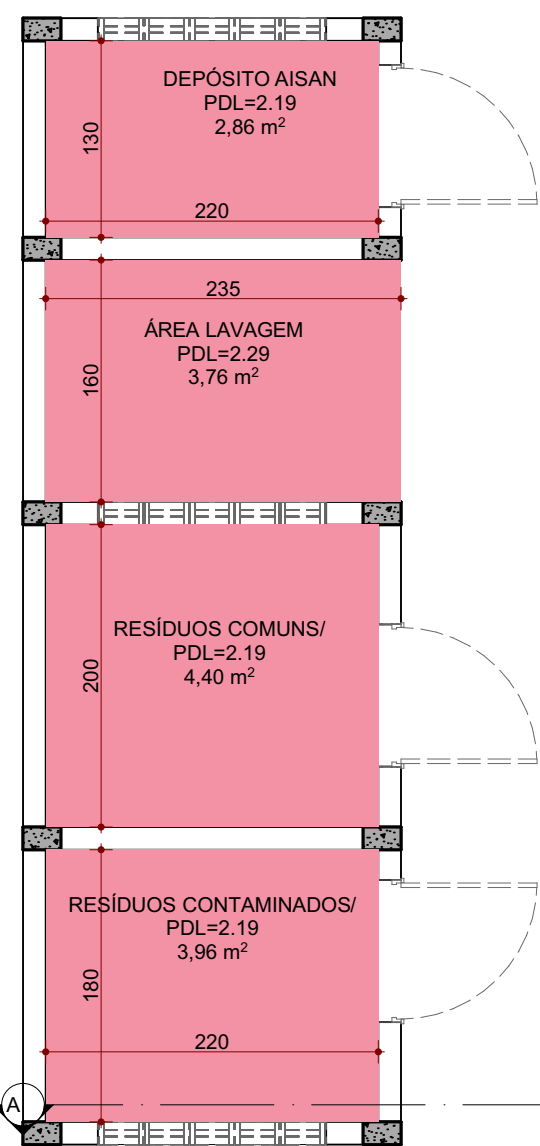

Planta Baixa - Acabamento de Teto | Térreo
ESC.: 1:50

MEMORIAL DE CÁLCULO DE QUANTITATIVOS: TETO SEM FORRO		
LEGENDA	ACABAMENTO	ÁREA (m²)
	TETOLAJE EM PINTURA LÁTEX COR BRANCO NEVE	29.23

MEMORIAL DE CÁLCULO DE QUANTITATIVOS: FORRO		
LEGENDA	ACABAMENTO	ÁREA (m²)
	FORRO DE GESSO ACARTONADO, FIXO, COM PLACA PRÉ-FABRICADA, SISTEMA TETO UNIDIRECIONAL, COM PLACA STANDARD, ESPESURA 9.5mm, BORDA QUADRADA, PINTURA ACRÍLICA SEM-BRILHO, COR BRANCO NEVE, SOBRE MASSA CORRIDA	104.48
	FORRO EM PVC PADRÃO AMADEIRADO, EM PLACAS DE 1250x625mm	20.81

MEMORIAL DE CÁLCULO DE QUANTITATIVOS: FORRO REMOVÍVEL			
LEGENDA	ID DO ELEMENTO	ACABAMENTO	ÁREA (m²)
	FORRO REMOVÍVEL	FORRO DE GESSO SMART CELAN, COM PELÍCULA DE PVC, NA COR BRANCA, 625x625mm, ALTURA 2.70m	32.09
	TESTEIRA	TESTEIRA DE GESSO SMART CELAN, COM PELÍCULA DE PVC, NA COR BRANCA, h=47cm	4.41

MEMORIAL DE CÁLCULO DE QUANTITATIVOS: TABICA METÁLICA		
LEGENDA	DISCRIÇÃO	QTD (m)
	JUNTA TIPO TABICA PARA FORRO DE GESSO	176.58

NOTA
OS QUANTITATIVOS DO MEMORIAL DE CÁLCULO SE REFEREM APENAS ÀS EDIFICAÇÕES E NÃO ESTÃO INCLUIDOS QUANTITATIVOS DA IMPLANTAÇÃO (ÁREAS EXTERNAS) POR SE TRATAR DO PROJETO PADRÃO.

ACABAMENTO DE FORRO	
	TETO LAJE COM PINTURA LÁTEX COR BRANCO NEVE.
	FORRO EM GESSO ACARTONADO, EM PLACAS COM ESTRUTURA EM ALUMÍNIO.
	FORRO PVC PADRÃO AMADEIRADO, EM PLACAS 1250x625mm.
	FORRO DE GESSO REMOVÍVEL COM PELÍCULA DE PVC BRANCO, EM PLACAS 625x625mm, E=8mm.
	TELHA AMERICANA, ACABAMENTO ESMALTADO, COR MARFIM.
	TESTEIRA DE GESSO SMART CELAN, COM PELÍCULA PVC NA COR BRANCA, h=22cm.
	JUNTA TIPO TABICA PARA FORRO DE GESSO
	INÍCIO DE PAGINAÇÃO.

CONSORCIO SAÚDE CONCREMAT
RUA JOAQUIM PALARES, n.º 45, ANDAR 5 - RIO DE JANEIRO - CEP 20.260-900 - FONE (21) 3935-4131
Módulo de engenharia - Contato: modulo@concremat.com.br
O valor de cada planilha ao final de cada planilha.

REV.	DATA	CONTEÚDO	REV.	DATA	CONTEÚDO
R00	30/07/2025	EMIÇÃO INICIAL	R03	22/09/2025	REVISÃO
R01	06/08/2025	REVISÃO	R04	25/09/2025	REVISÃO
R02	17/09/2025	REVISÃO	R05	08/10/2025	REVISÃO

TÍTULO DA PRANCHA: PROJETO ARQUITETÔNICO DETALHE ACABAMENTO DE TETO	PRANCHA: 7/15	ESCALA: INDICADA
TIPO DA EDIFICAÇÃO: EDIFICAÇÃO ASSISTENCIAL DE SAÚDE (EAS)	ZONAMENTO: -	COST. DE PROJ.: 0.2
CONSTITUIÇÃO DE: UNIDADE BÁSICA DE SAÚDE INDÍGENA (UBSI) - TIPO 01		
LOCAL DA OBRA: DIVERSOS (PROJETO PADRÃO)	DATA DO PROJETO: OUTUBRO 2025	TAXA DE OCUPAÇÃO: 20%
PROPRIETÁRIO: SECRETARIA DA SAÚDE DO ESTADO DA BAHIA (SESAB)	CPF: 13.937.131/0001-41	REGISTRAÇÃO MUNICIPAL: -
SITUAÇÃO SEM ESCALA:	DECLARO QUE A APROVAÇÃO DO PROJETO NÃO IMPLICA NO RECONHECIMENTO PELA PREFEITURA DO DIREITO DE PROPRIEDADE DO TERRENO.	
	PROPRIETÁRIO: SECRETARIA DA SAÚDE DO ESTADO DA BAHIA (SESAB) - CPF: 13.937.131/0001-41	
	AUTOR DO PROJETO: ANA CAROLINA POTER MENDES - CAU CAUPR nº A351830	
	RESPONSÁVEL TÉCNICO PELA OBRA	
QUADRO DE ÁREAS:	ESPAÇO RESERVADO PARA APROVAÇÃO:	
ESPAÇO RESERVADO PARA APROVAÇÃO:	ESPAÇO RESERVADO PARA APROVAÇÃO:	