

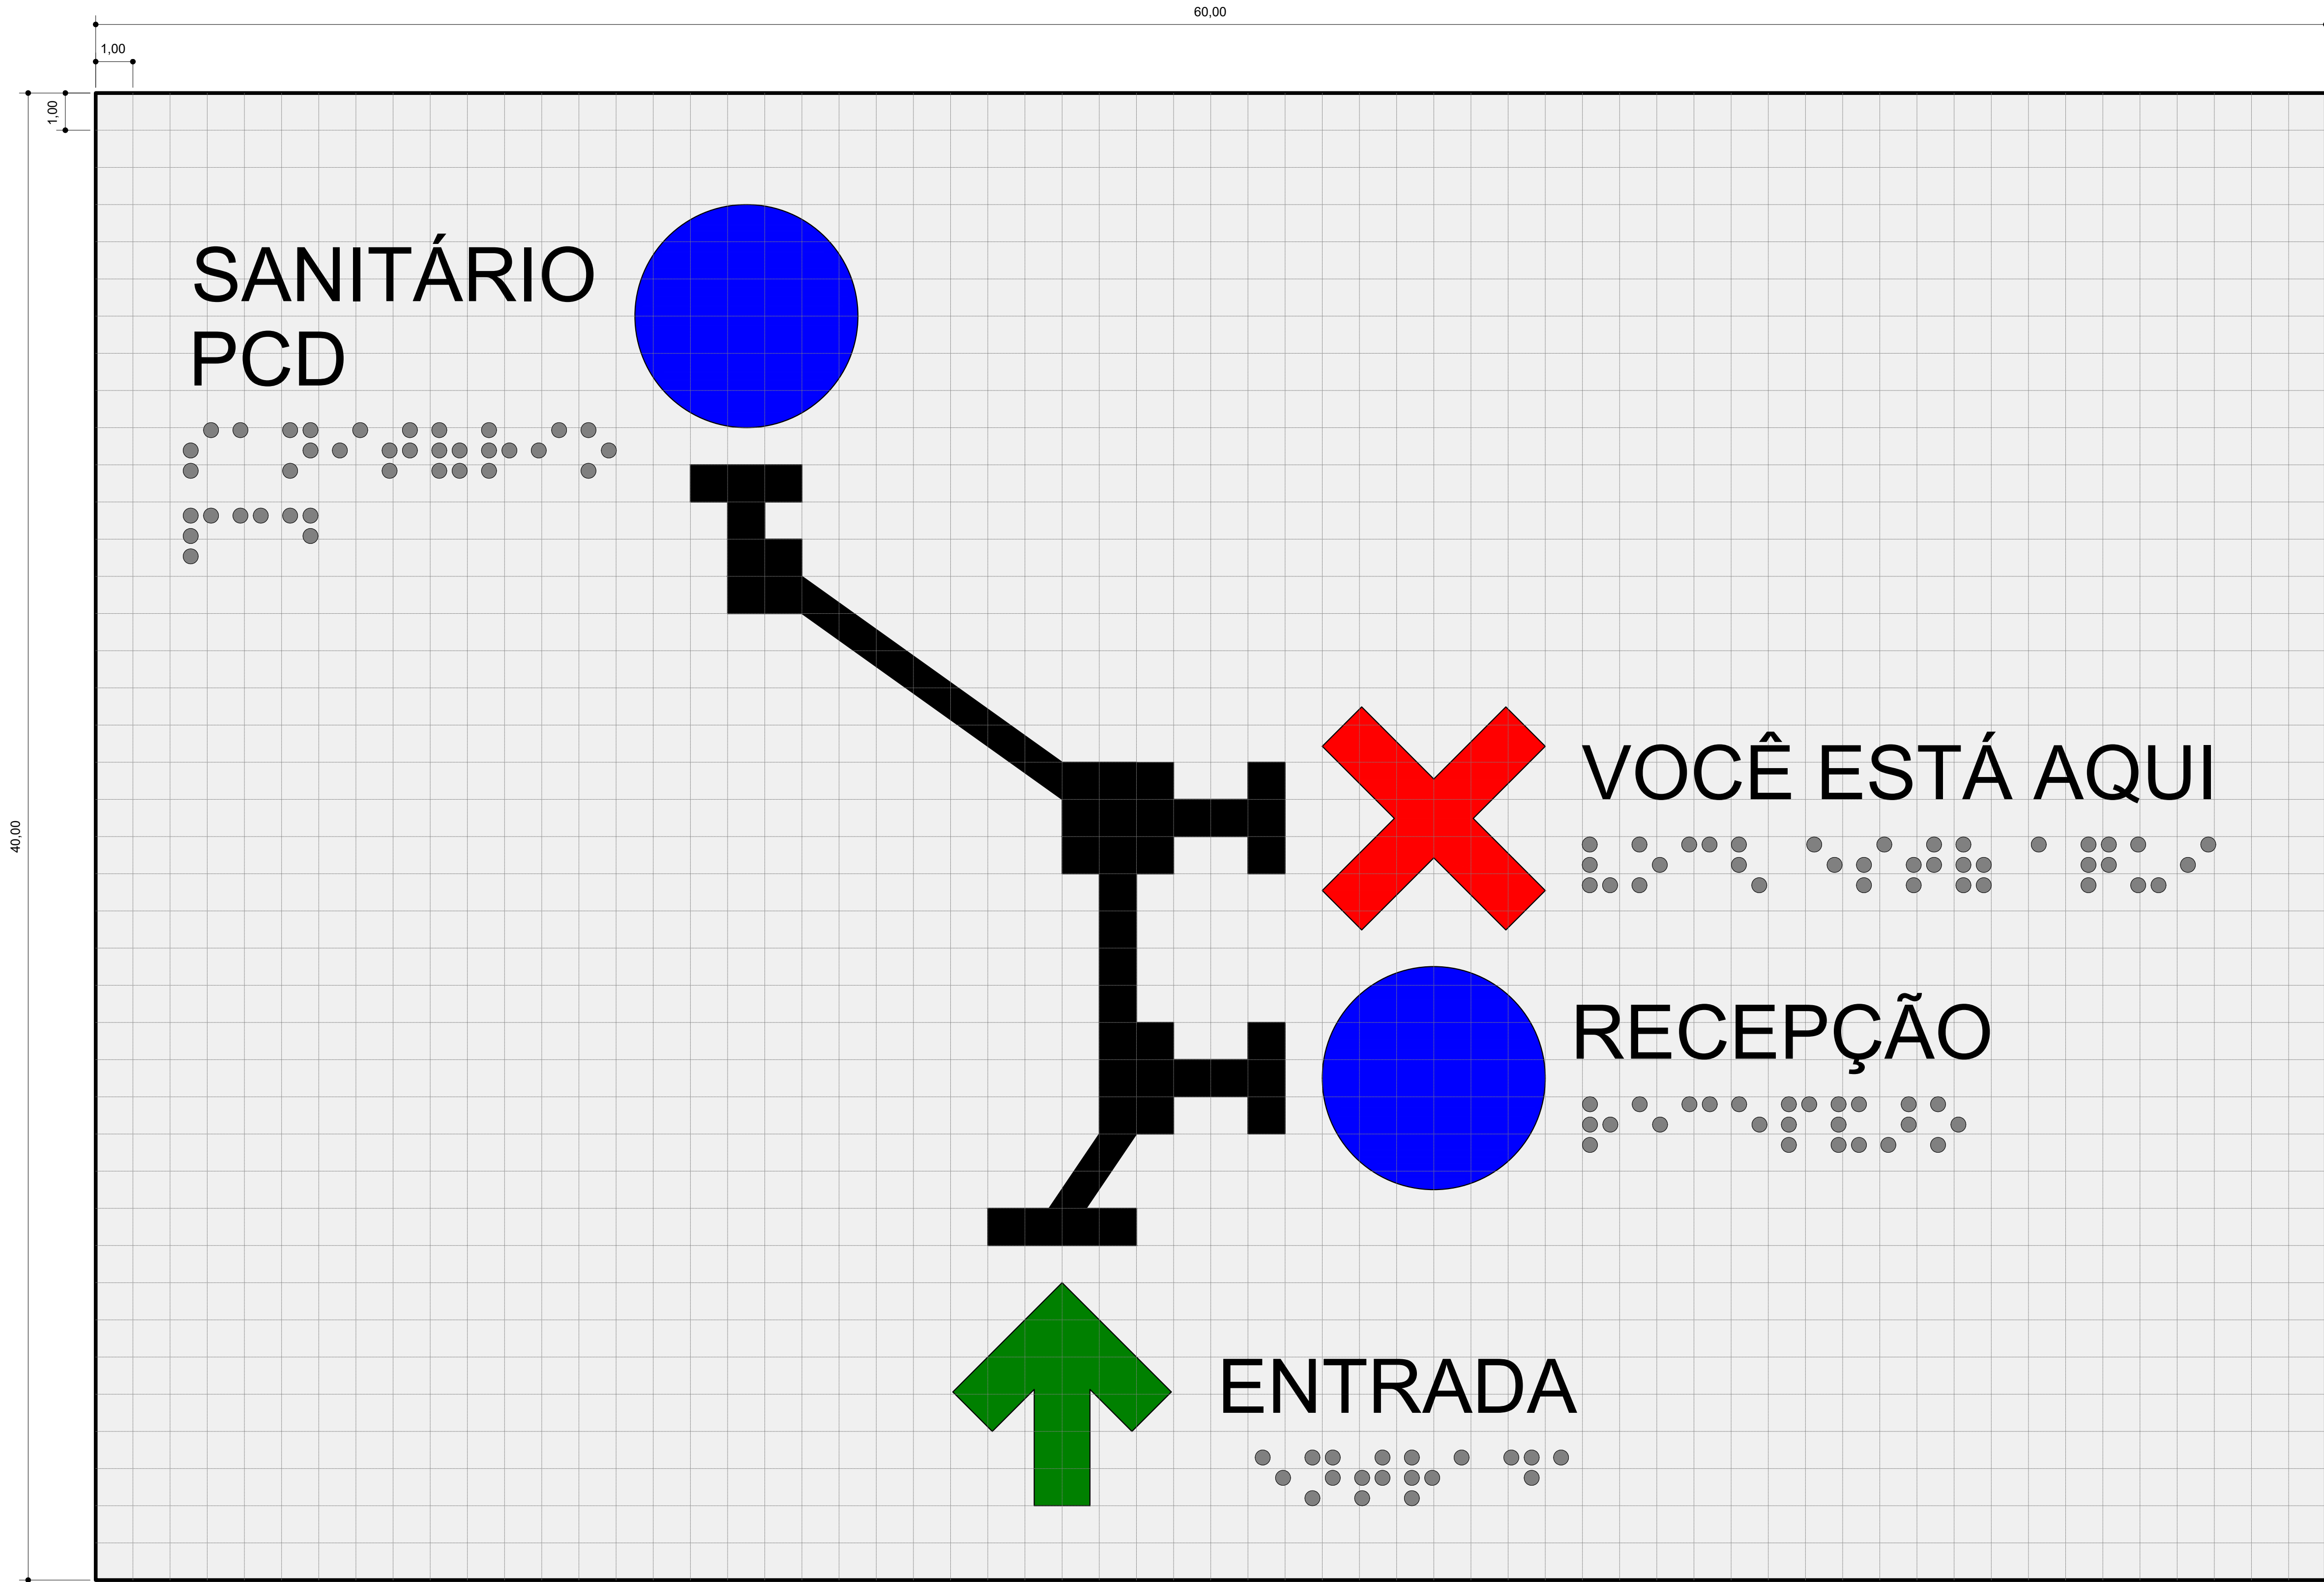


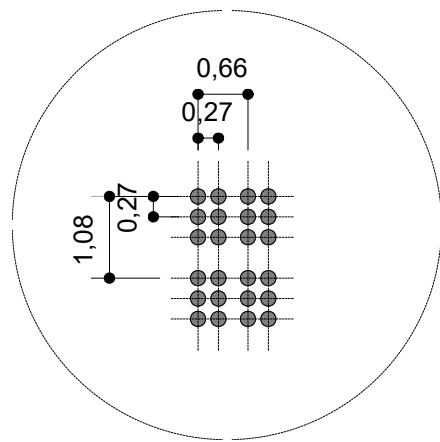


DIAGRAMAÇÃO - MAPA TÁTIL
ESCALA 1 : 1

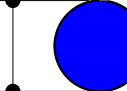


DETALHE - ARRANJO GEOMÉTRICO
DOS PONTOS EM BRAILLE
ESCALA 1 : 1

SÍMBOLO E DIMENSÃO (MM)	COR (RGB)
	AZUL 000, 000, 255
	VERMELHO 255, 000, 000
	VERDE 000, 128, 000

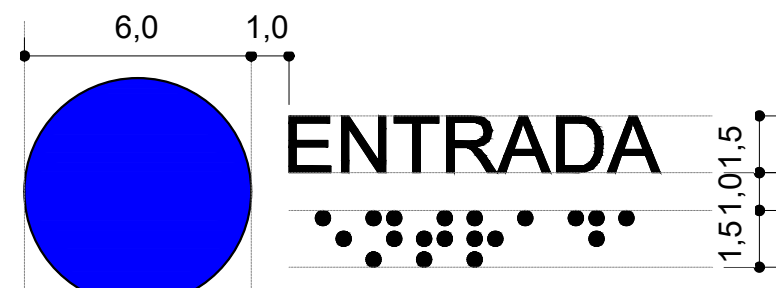

DETALHE - DIAGRAMAÇÃO DO TEXTO
ESCALA 1 : 2

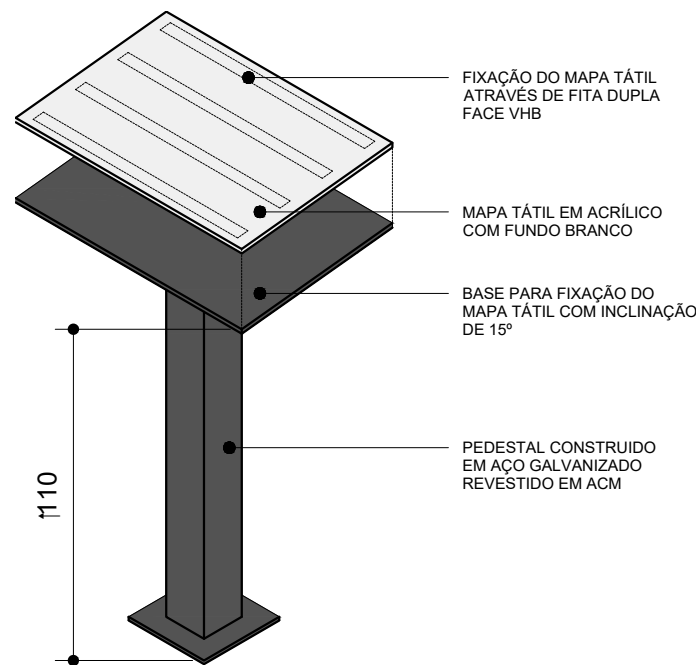

DETALHE - PEDESTAL E FIXAÇÃO DA
PLACA
ESCALA 1 : 2

ESPECIFICAÇÕES TÉCNICAS

FORMATO
60 x 40 CM

MATERIAIS

1. PLACA: CHAPA DE ACRÍLICO COM APLICAÇÃO DE FUNDO NA COR BRANCA.
2. PEDESTAL: CONTRUÇÃO EM CHAPA DE AÇO GALVANIZADO REVESTIDO EM ACM.

FIXAÇÃO

1. PLACA: FIXAÇÃO DA PLACA NO PEDESTAL UTILIZANDO FITA DUPLA FACE VHB.
2. PEDESTAL: FIXAÇÃO NO PISO UTILIZANDO BUCHA, PARAFUSO E ARRUELA.

NORMAS

AS SEGUINTE ESPECIFICAÇÕES ESTABELECIDAS PELA ABNT NBR 9050:2020 DEVEM SER RIGOROSAMENTE SEGUIDOS:

5.2.9.2.2 LETRAS E NÚMEROS TÁTEIS

- TIPO DE FONTE: ARIAL CAIXA ALTA
- ALTURA DO RELEVO: 0,8 A 1,2MM
- ALTURA DOS CARACTERES: 15 A 50MM
- DISTÂNCIA ENTRE CARACTERES: 1/5 DA ALTURA DA LETRA
- DISTÂNCIA ENTRE LINHAS: 8MM

5.2.9.2.3 SÍMBOLOS TÁTEIS

PARA A SINALIZAÇÃO DOS AMBIENTES, A ALTURA DO SÍMBOLO DEVE TER A PROPORÇÃO DE 1/200 DA DISTÂNCIA DE VISADA, COM O MÍNIMO DE 80MM. O DESENHO DO SÍMBOLO DEVE ATENDES AS SEGUINTE CONDIÇÕES:

- CONTORNOS FORTES E BEM DEFINIDOS
- SIMPLICIDADE NAS FORMAS E POUCOS DETALHES
- ESTABILIDADE DA FORMA
- ALTURA DOS SÍMBOLOS: MÍNIMO 80MM
- ALTURA DO RELEVO: 0,8 A 1,2MM
- DISTÂNCIA ENTRE SÍMBOLO E TEXTO: 8MM
- UTILIZAÇÃO DE SÍMBOLOS DE PADRÃO INTERNACIONAL

A ALTURA DO RELEVO DOS CARACTERES EM BRAILLE DEVE SEGUIR O ITEM 5.2.9.2.4.4 DA NBR 9050:2020 QUE ESPECIFICA QUE:

O RELEVO É DEFINIDO PELA PROPORÇÃO: **P=D/H**

ONDE

P = PROPORÇÃO ENTRE DIÂMETRO DO PONTO EM BRAILLE E A ALTURA DO RELEVO
D = DIÂMETRO, EXPRESSO EM MILÍMETROS(MM)
H = ALTURA DO RELEVO, EXPRESSA EM MILÍMETROS (MM)

SENDO QUE:

D DEVE ESTAR ENTRE 1,20 E 2 MM
H DEVE ESTAR ENTRE 0,8 E 0,8 MM
P DEVE ESTAR ENTRE 2 E 2,5

CONSÓRCIO SAÚDE CONCREMAT-MEP-CNPJ 60.255.454/0001-35
RUA JOAQUIM PALHARES, Nº 40, ANDAR 5 - RIO DE JANEIRO/RJ - CEP 20.260-080 - FONE (21) 3535-4131
Medidas em centímetros. Conferir medidas no local.
O valor da cota prevalece ao da escala. Antes de qualquer alteração, consultar o arquiteto responsável.

REV.	DATA	CONTEÚDO	REV.	DATA	CONTEÚDO
R00	30/06/2025	EMIÇÃO INICIAL	R02	28/09/2025	ALTERAÇÃO DO MAPA TÁTIL, REMOVENDO A INDICAÇÃO
R01	07/08/2025	ATENDIMENTO AS ALTERAÇÕES NA COR E LOGO DO			DA FARMÁCIA E ADICIONANDO BEBEDOURO/REMOÇÃO
		ESTADO DA BAHIA			DO GERADOR

Nome do Empreendimento:

UNIDADE BÁSICA DE SAÚDE INDÍGENA (UBSI) - TIPO 01

Endereço do Empreendimento

Disciplina

Título do desenho:

PROJETO DE COMUNICAÇÃO VISUAL

DETALHAMENTO - MAPA TÁTIL

PROJETO EXECUTIVO



Projetista e coordenador
CONSÓRCIO SAÚDE CONCREMAT - MEP - CNPJ 60.255.454/0001-35
RUA JOAQUIM PALHARES, Nº 40, ANDAR 5 - RIO DE JANEIRO/RJ - CEP 20.260-080
FONE (21) 3535-4131
Responsável Técnico pelo Projeto
ANA CAROLINA POTIER MENDES
Arquiteta CAU/PR nº A351830

Especialidade

CMV

Revisão

R02

Escala

INDICADA