


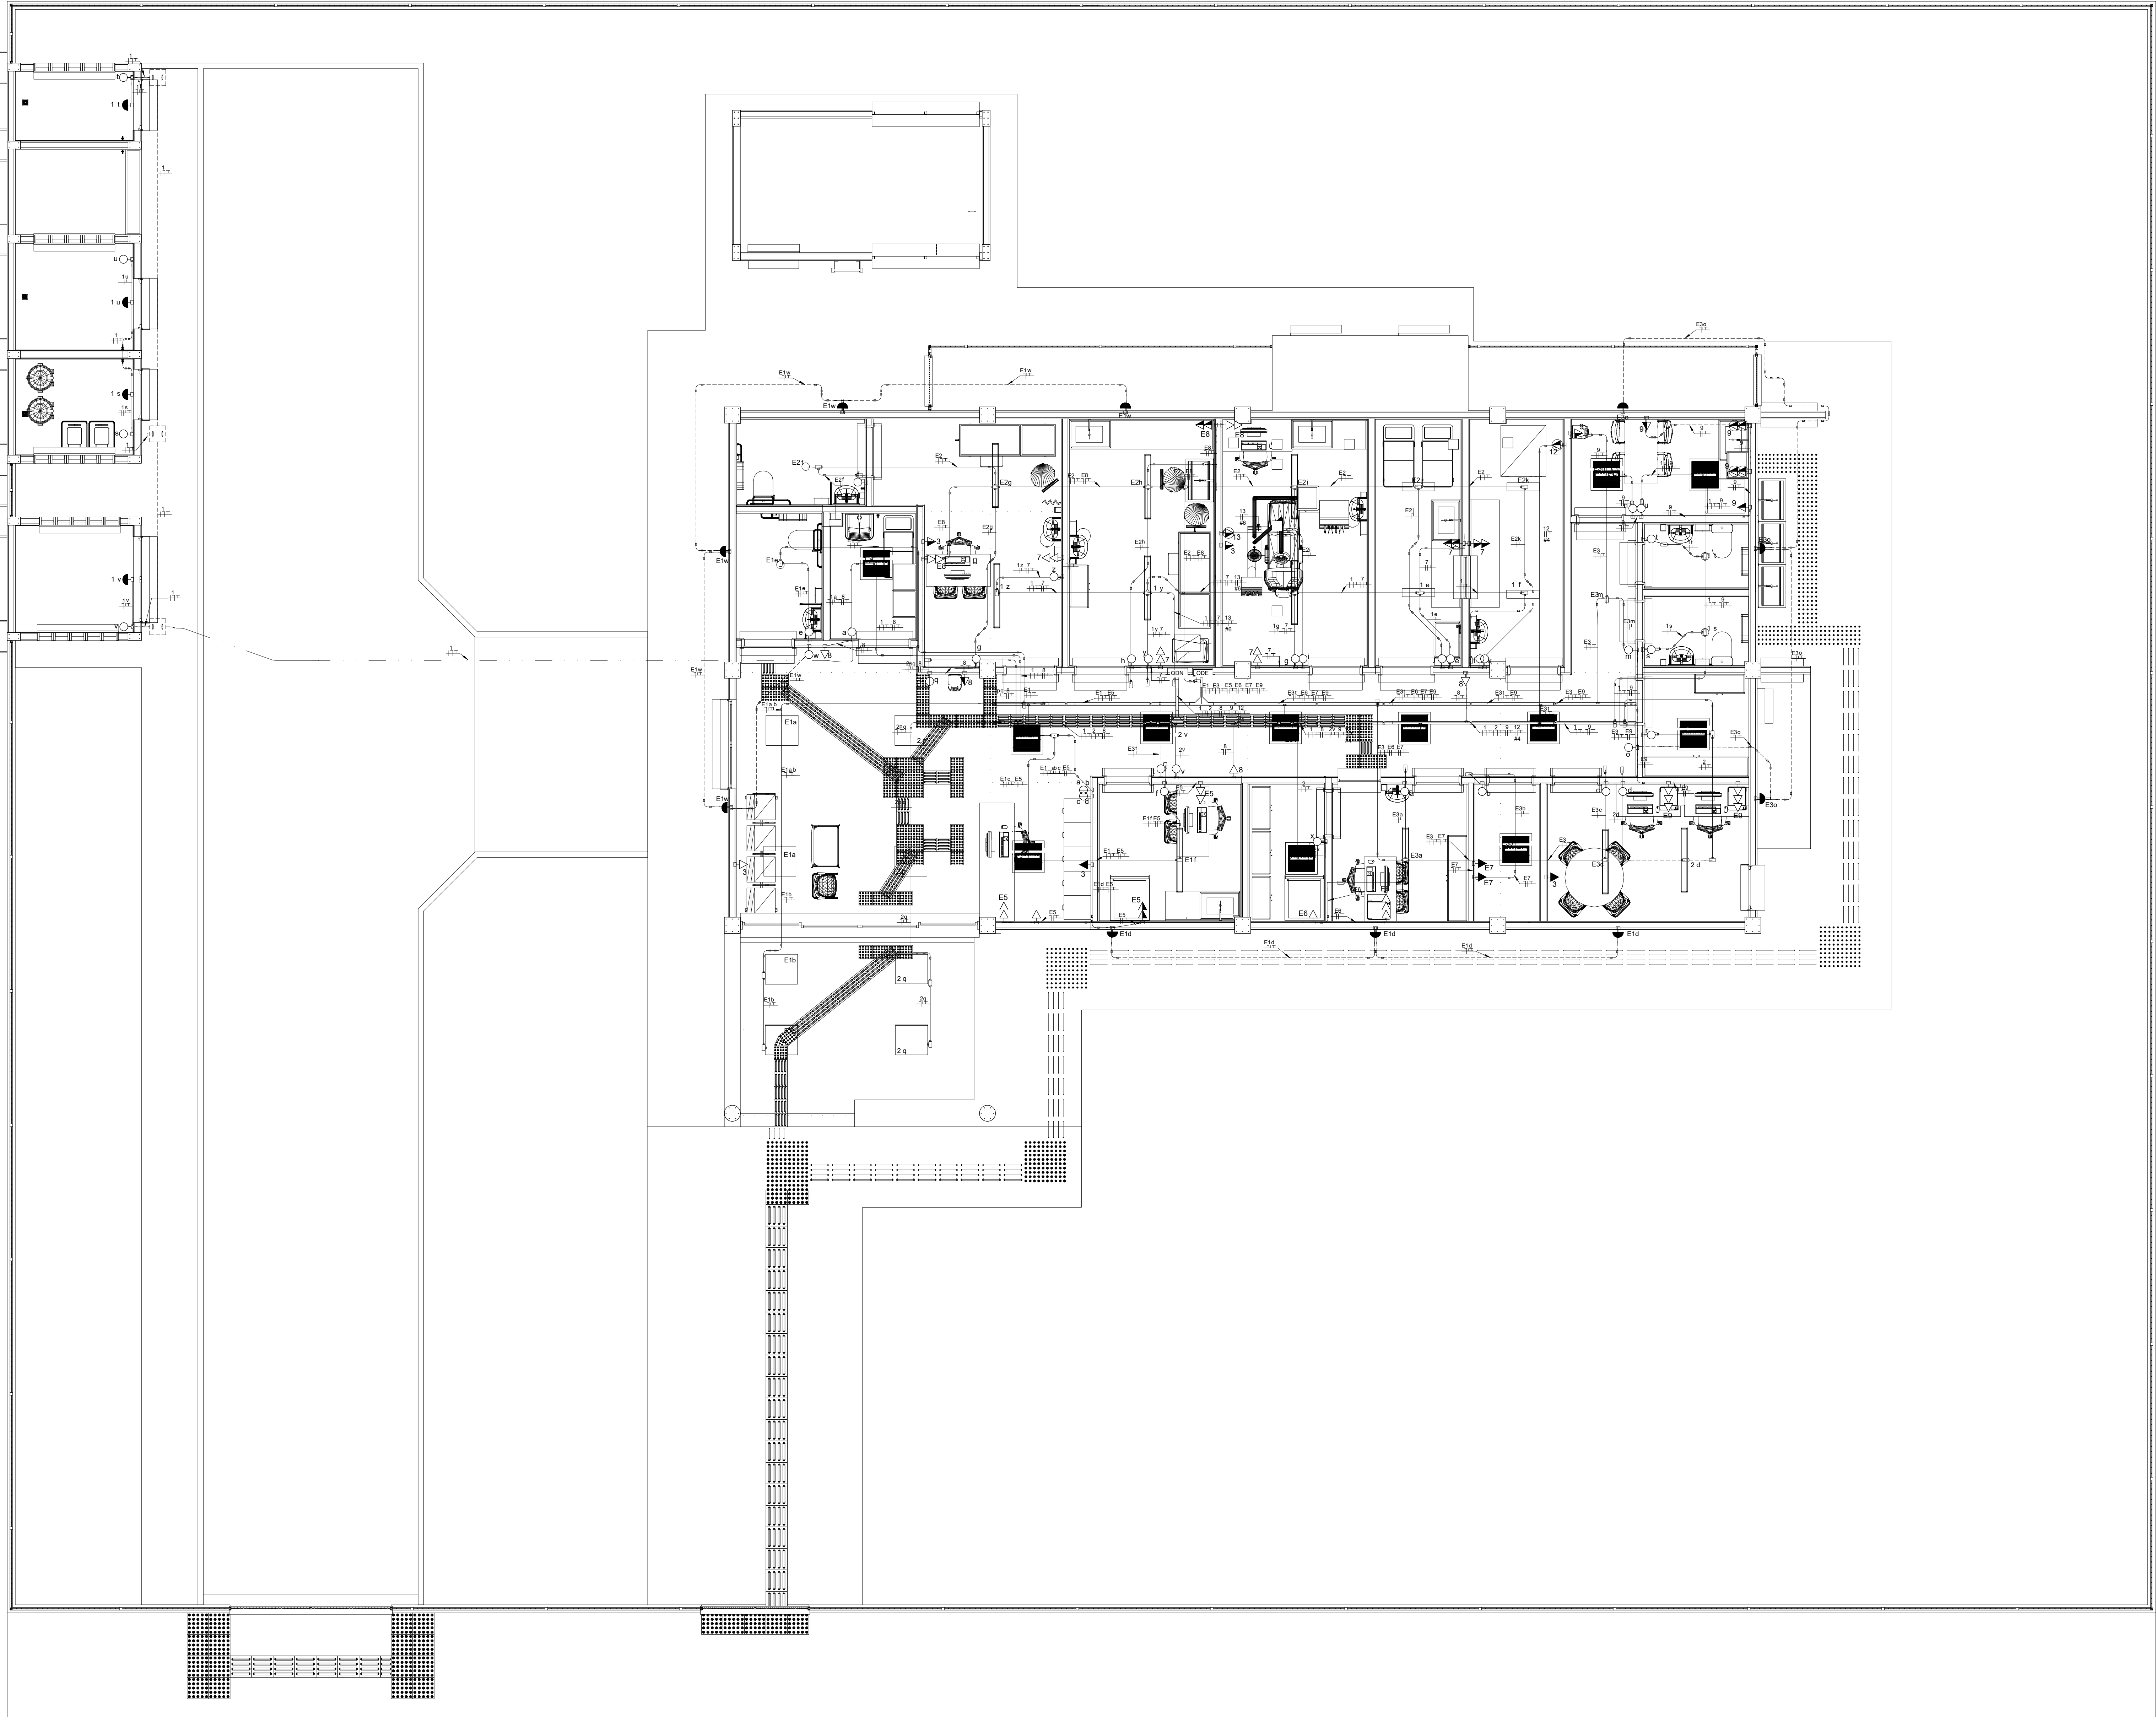

	Poste galvanizado com 1 pétalas em luminária com lâmpada led de 135w
	Poste galvanizado com 3 pétalas em luminária com lâmpada led de 135w
	Luminária de sobrepor, tipo plafon, 2 lâmpadas de 10w
	Luminária de sobrepor, tipo hermética, 2 lâmpadas de 20w
	Luminária de sobrepor, tipo calha, 2 lâmpadas de 20w
	Panel Led de sobrepor 24w
	Panel Led de embutir 24w
	Tomada Baixa 2P+T, 10A, a 30cm do piso, embutido em caixa 4x2
	Tomada Média 2P+T, 10A, a 110cm do piso, embutido em caixa 4x2
	Tomada Alta 2P+T, 10A, a 210cm do piso, embutido em caixa 4x2
	Tomada Baixa 2P+T, 20A, a 30cm do piso, embutido em caixa 4x2
	Tomada Média 2P+T, 20A, a 110cm do piso, embutido em caixa 4x2
	Tomada Alta 2P+T, 20A, a 210cm do piso, embutido em caixa 4x2
	Interruptor simples de uma seção, embutido em caixa 4x2
	Conjunto de 2 Interruptores simples, embutido em caixa 4x2
	Conjunto de 3 Interruptores simples, embutido em caixa 4x2
	Interruptor paralelo (three-way), embutido em caixa 4x2
	Condutores Neutro, Fase, Terra e Retorno, respectivamente
	Ponto de luz na parede a 210cm do piso acabado
	Eletroduto rígido roscaível embutido no teto ou na parede
	Eletroduto rígido roscaível embutido no piso
	Quadro geral de luz e força embutido a 1.50 do piso acabado
	Caixa para medidor
	Eletroduto corrugado flexível embutido no piso

Legenda QDN

Planta baixa - QDN

1 : 50

CONSORCIO SAÚDE CONCREMAT-MEP - CNPJ 09.355.454/0001-35
RUA JOAQUIM PALHARES, no. 40, ANDAR 5 - RIO DE JANEIRO/RJ - CEP 20.260-080 - FONE (21) 3535-4131
Medição em centímetros. Corrigir medidas no local.
O valor da cota prevalece ao da escala. Antes de qualquer alteração consultar o responsável técnico.

REV	DATA	CONTEUDO	REV	DATA	CONTEUDO
00	01/08/2025	REVISÃO DE NOTAS CONFORME SOLICITAÇÃO DO CLIENTE			
01	01/08/2025	AJUSTES DE NOTAS, LEGENDAS E ENCAMINHAMENTOS			
02	10/08/2025	EMISSÃO FINAL			

Nome do Empreendimento: **UBSI I**

Endereço do Empreendimento: **ENDEREÇO PROJETO PALHAÇO**

PLANTA DE ILUMINAÇÃO E TOMADAS - 2003MV

Projeto e coordenador: **CONSORCIO SAÚDE CONCREMAT-MEP - CNPJ 09.355.454/0001-35**
FONE (21) 3535-4131
Responsável Técnico pelo Projeto Elétrico: **Carla Eduardo Silva Souza**
Engenheiro Eletricista CREA 0503355-0

PROJETO EXECUTIVO

01
02

UBSI TIPO I_R00