



	Caixa de entrada 30x30x30cm
	Caixa de entrada 60x60x60cm
	Caixa de entrada 100x100x60cm
	PONTO DE FORÇA INSTALADO EM CAIXA AOZ COM TAMPA COM FURO CENTRAL NA ALTURA DA ELETROCALHA
	TOMADA 2P+T - 10A INSTALADA EM CAIXA AOZ EMBUTIDA NA PAREDE A 2,2m DO PISO
	ELETROCALHA PERFORADA GALVANIZADA A FORGO, DIMENSÃO 50x300mm INSTALADA ACIMA DA LAJE, EXCETO INDICADO EM PROJETO

Legenda

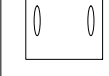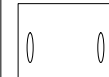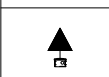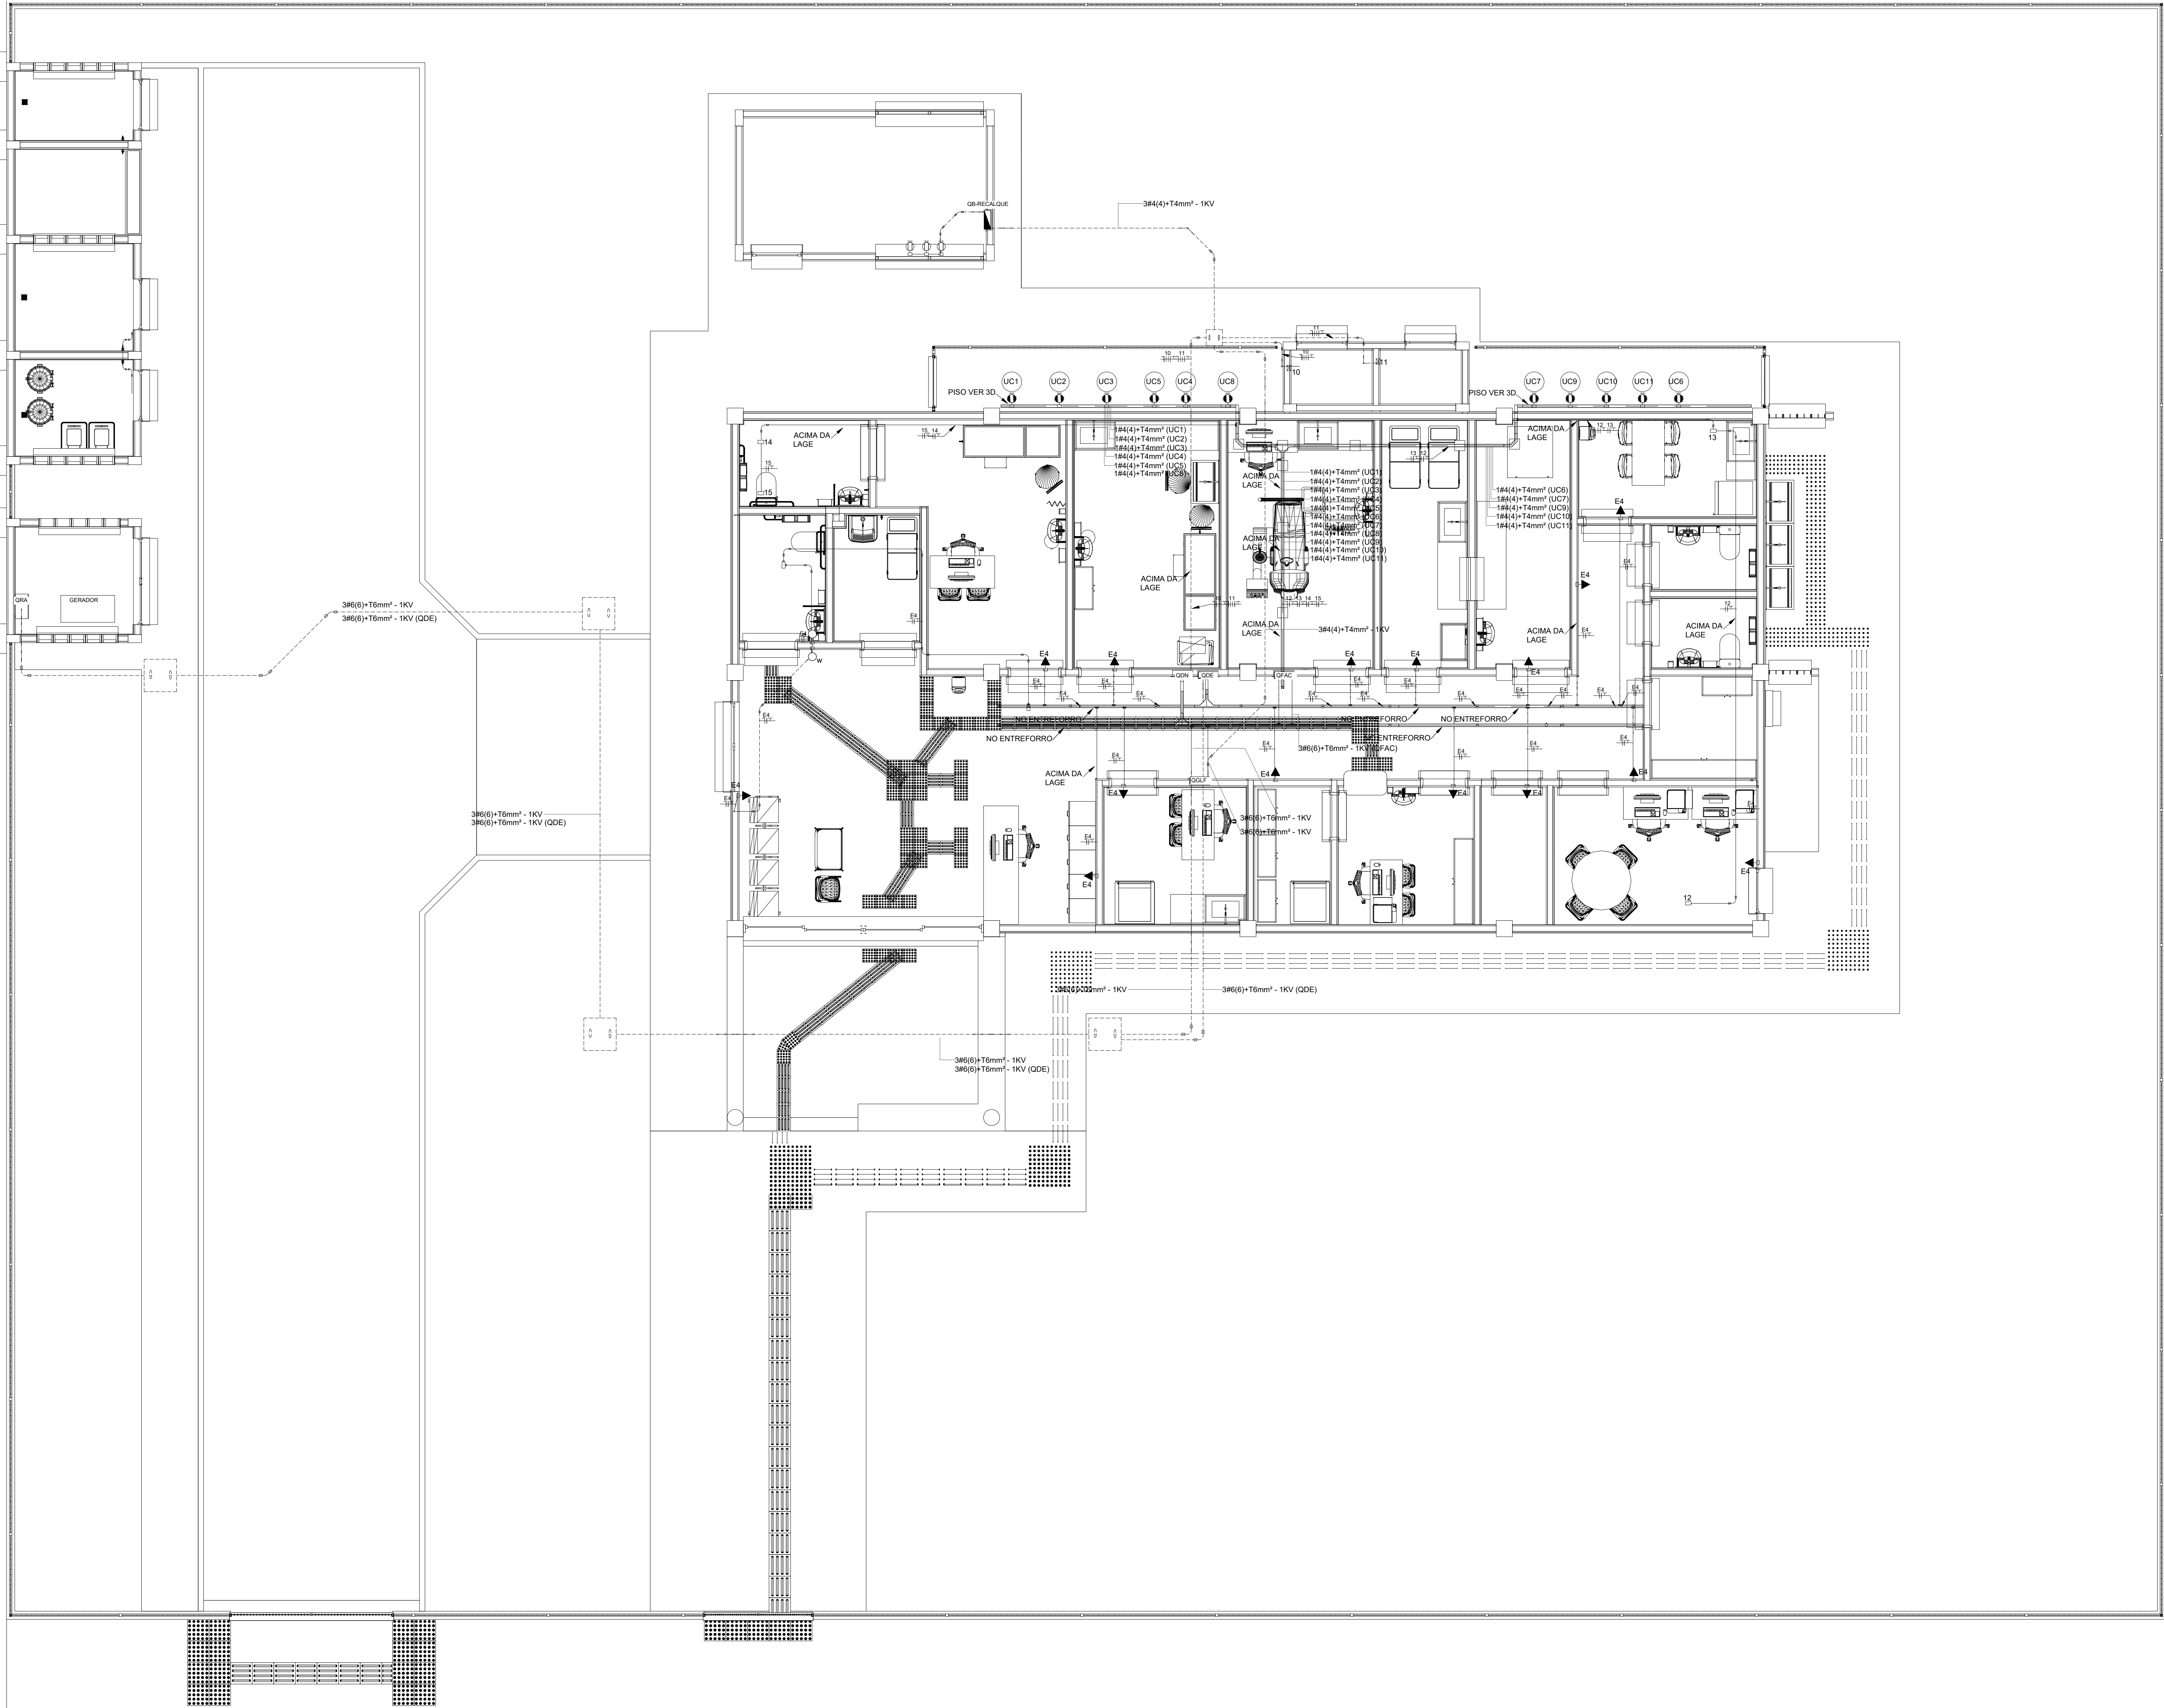

Térreo
1 : 50

CONSORCIO SAUDE CONCREMAT-ABEP - CNPJ 01.255.454/0001-35			
RUA JOAQUIM PAZ PARECEIRA, 40, ANEXO 3 - RUA DE APOLOPORA - CEP 20.350-080 - FONE 011 3328-1101			
Medidas em coordenadas		Conferir medidas no local	
O valor das cota presentes no da planta			
REV	DATA	CONTINUIDADE	REV DATA CONTINUIDADE
01	OUTUBRO	ADICIONAÇÃO DE CIRCUITOS E CONDENSADORAS	
02	ABRIL	REVISÃO TÉCNICA	
Título do Projeto: UBSI I			
Elaborado por: Engenheiro(a)		Desenhado por: Engenheiro(a)	
Dimensionado por: Engenheiro(a)		Projeto Executivo	
Circuitos Alimentadores e Pontos de Força em Condição: 20030V		Escala: 1:1	
Projeto e Construção		Projeto Executivo	
CONSORCIO SAUDE CONCREMAT-ABEP - CNPJ 01.255.454/0001-35		17 de Maio	
CONCREMAT - MEP		E.C.	
CONCREMAT - MEP		01	
BIM-Saud - MEP - BIM-Saud Basic para o Archicad 24/23 PROSUS/335 01 UBSI TIPO I, R00			