
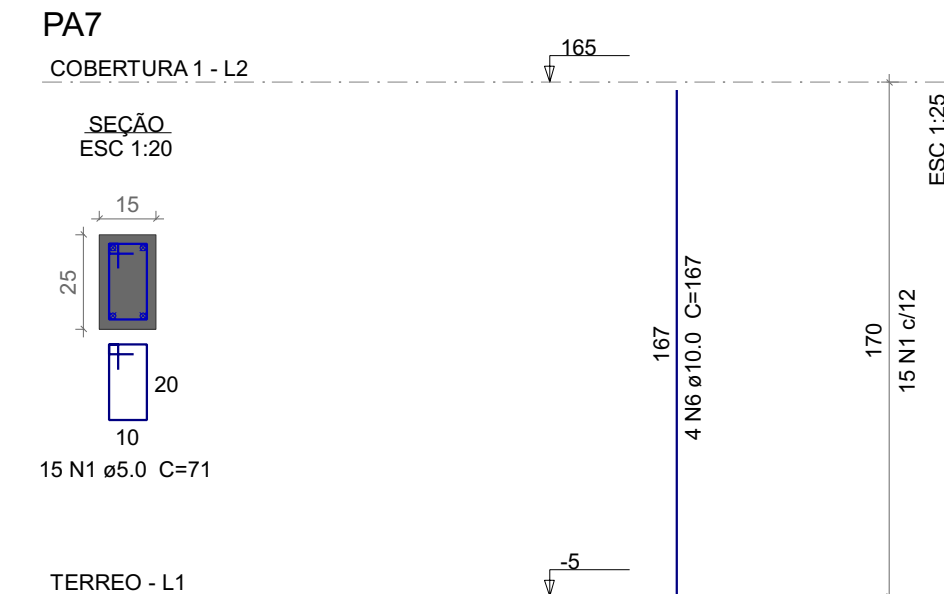
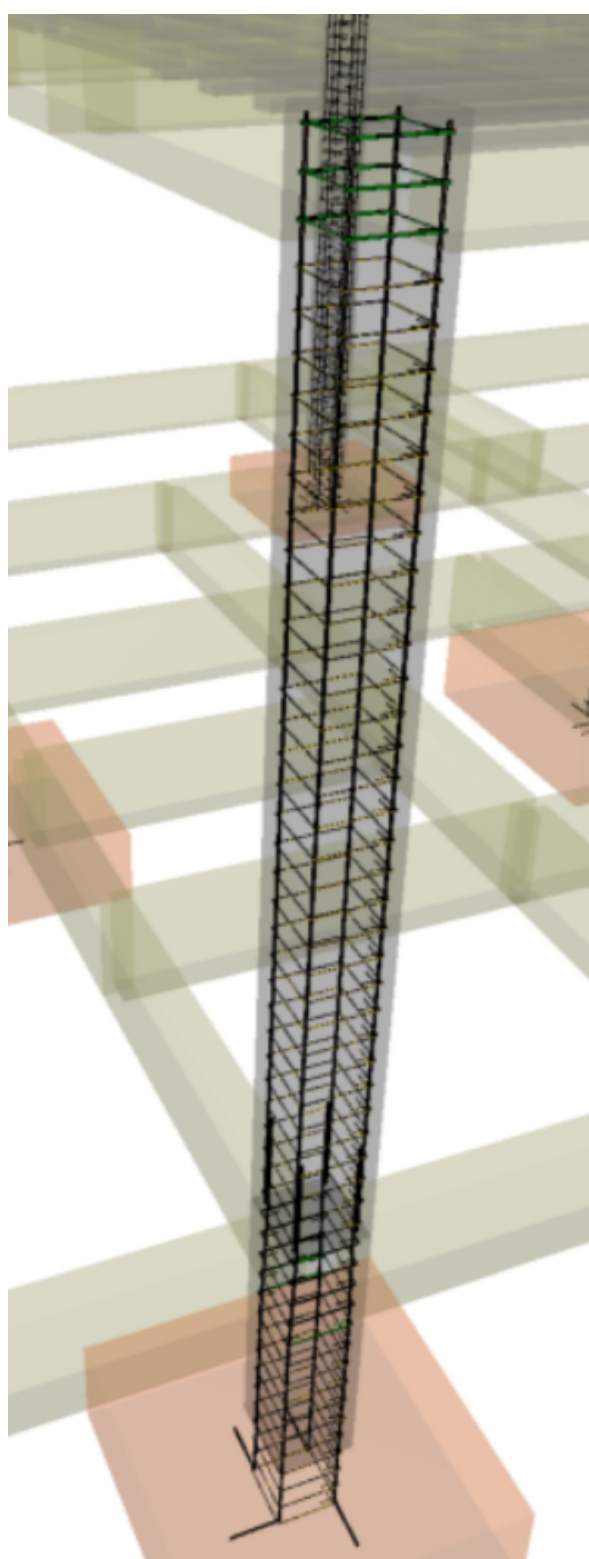
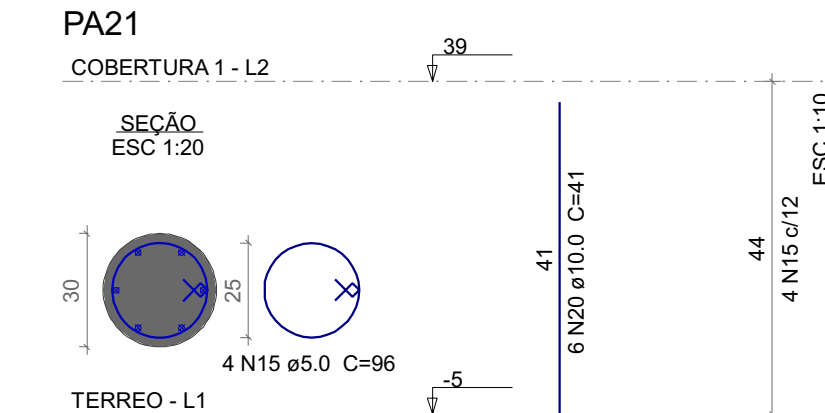
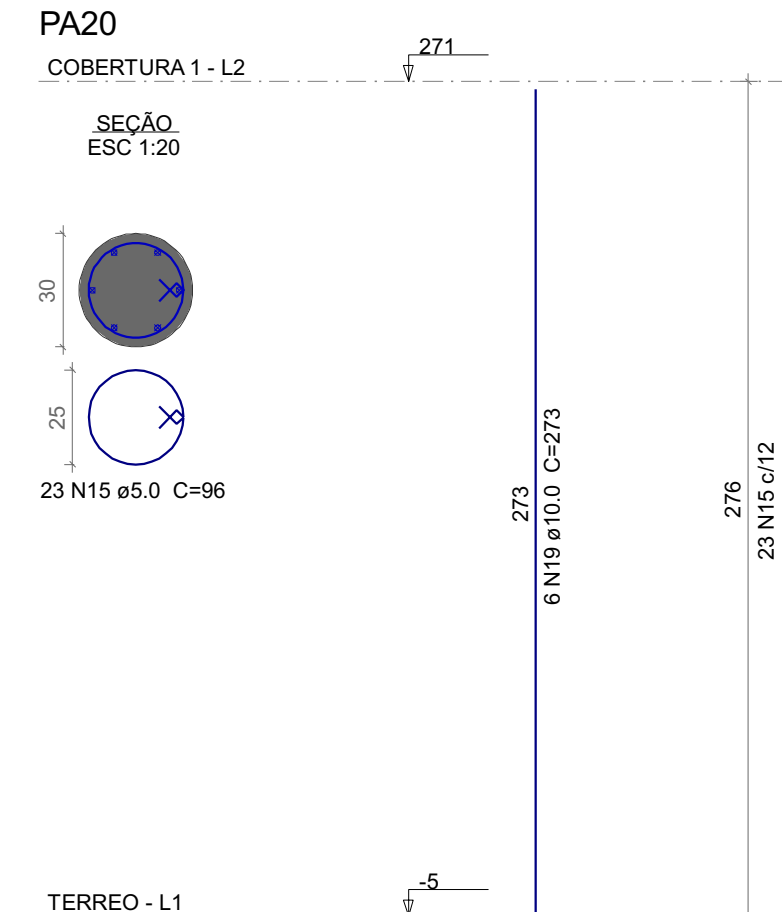


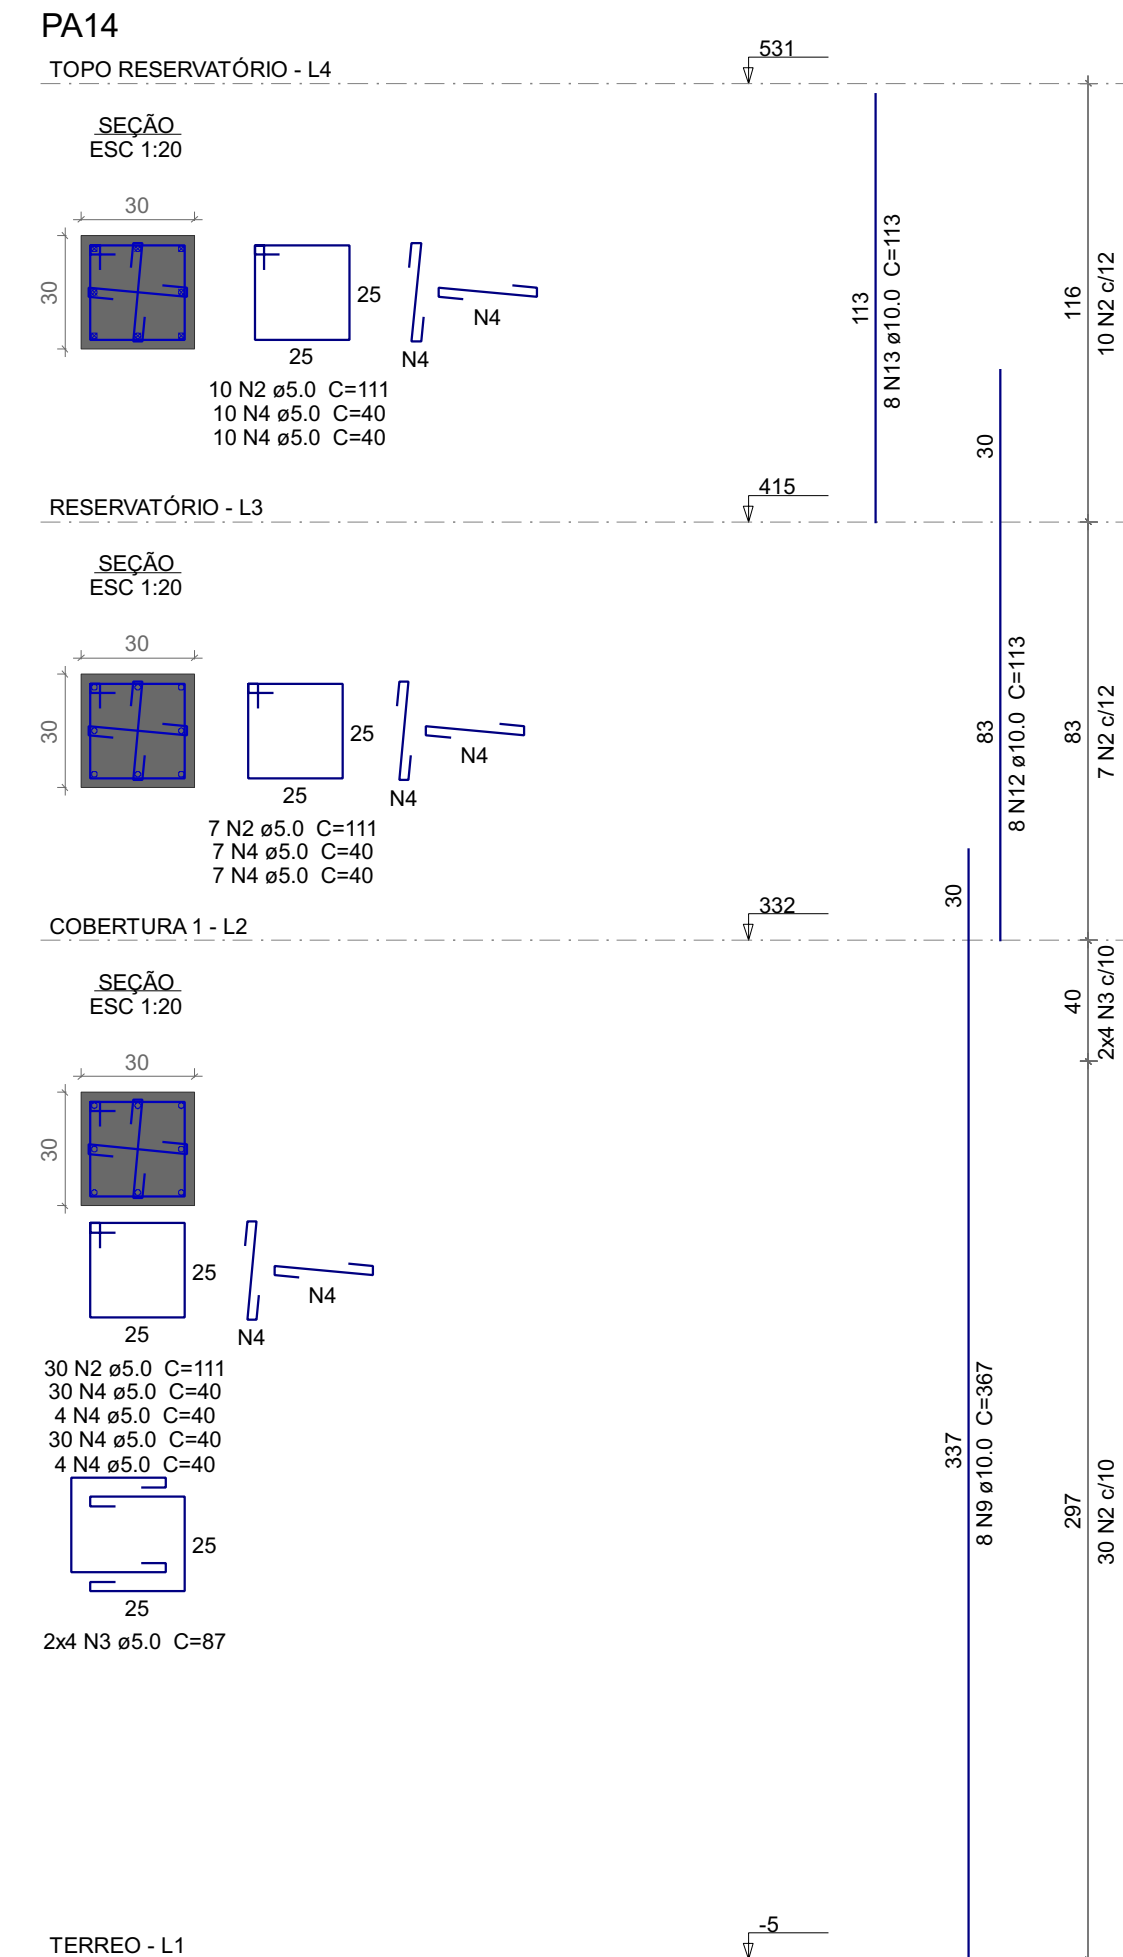

PERSPECTIVE:



COBERTIMENTOS :		
ELEMENTO	SEM CONTATO COM O SOLO	EM CONTATO COM O SOLO
VIGAS	2,5 CM	2,5 CM
LAJES/ESCADAS	2,8 CM	3,0 CM
PILARES	2,5 CM	4,5 CM
SAPATAS	-	4,5CM
BLOCOS	-	4,5 CM
TUBULAÇÕES	-	-
RESERVATÓRIOS/PIÇONAS	3,0 CM	3,0 CM

FUNDAÇÃO (1):

1. FUNDAÇÃO E PILARES DE ARRANQUE DEVERÃO SER CALCULADOS DE ACORDO COM O LOCAL DE IMPLANTAÇÃO E RELATÓRIOS DE SONDAGEM

DESFORMA :

1. FACES LATERAIS: 3 DIAS APÓS A CONCRETAGEM.
2. FACES INFERIORES, DEIXANDO PONTALETES DE ESCORAMENTO: 14 DIAS APÓS A CONCRETAGEM.
3. FACES INFERIORES SEM PONTALETES DE ESCORAMENTO: 28 DIAS APÓS A CONCRETAGEM.
4. NOS BALANÇOS, A RETIRADA DAS ESCORAS DEVERÁ SER REALIZADA DA PONTA PARA O APOIO.
5. É DE RESPONSABILIDADE DA CONSTRUTORA O PROJETO DE ESCORAMENTO E CÍMBRAMENTO.

INSTITUTO SAUDE COOREMAT-MEP - CNPJ 08.255.454/0001-35
R. JOSELENE PALHARES, no. 68, ANDAR 5 - RIO DE JANEIRO RJ

V	DATA	CONTÉÚDO	REV	DATA
---	------	----------	-----	------

2	30/11/25	EMISSÃO INICIAL		
1	16/09/25	RETIRADA DA EDIFICAÇÃO DO GERADOR		

--	--	--	--	--


UBSI I

DIVERSOS (PROJETO PADRÃO)

Título do desenho
GERAL

PRÉDIO PRINCIPAL - DETALHAMENTO DE ARMADURA - PILARES

CONSÓRCIO CONSÓRCIO BAIXO CONCREMAT-MSP - CNPJ 00.255.454/0001-00
RUA JOAQUIM FILHARES, no. 40, ANDAR 5 - RIO DE JANEIRO
CEP 20.040-000

SAÚDE

CONCREMAT | MEP ROBERTO FIGUEROA DE MACEDO
Engenheiro Civil CREA/BA nº 050818256-1