


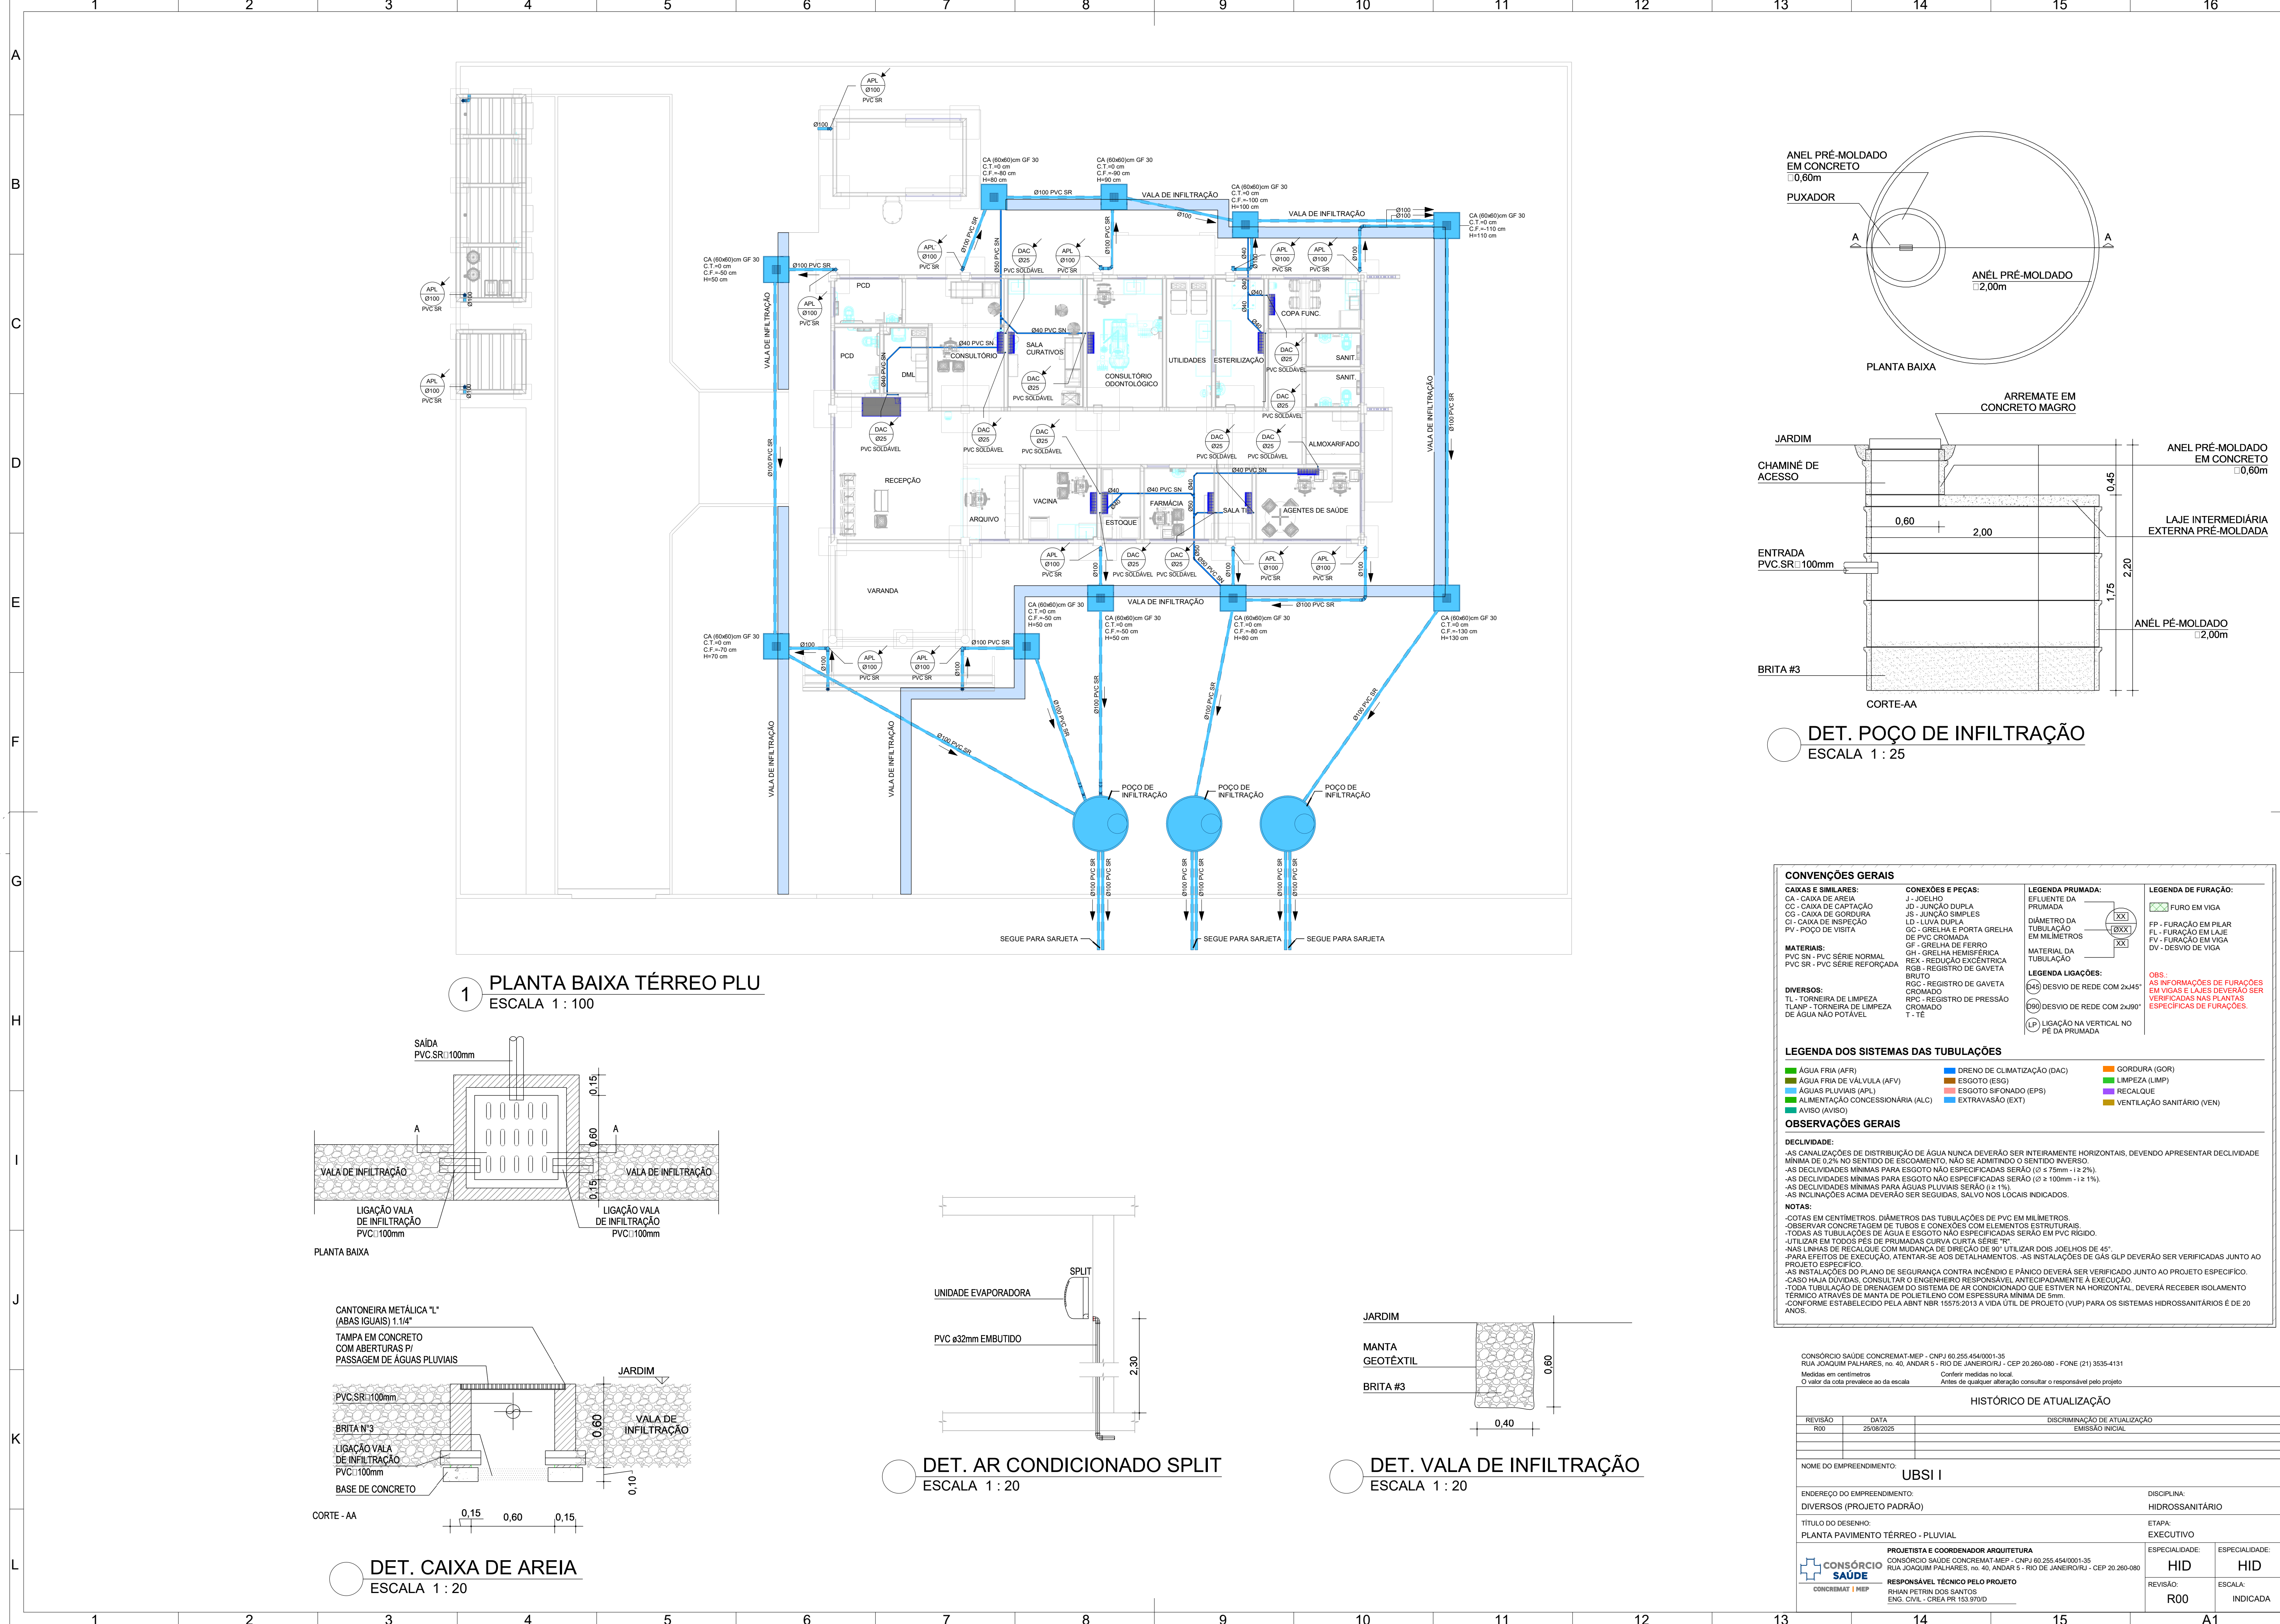

## CONVENÇÕES GERAIS

**CAIXAS E SIMILARES:**  
CA - CAIXA DE AREIA  
CC - CAIXA DE CAPTAÇÃO  
CG - CAIXA DE GORDURA  
CI - CAIXA DE INSPEÇÃO  
PV - POÇO DE VISITA

**MATERIAIS:**  
PVC SN - PVC SÉRIE NORMAL  
PVC SR - PVC SÉRIE REFORÇADA

### DIVERSOS:

TL - TORNEIRA DE LIMPEZA  
TLNP - TORNEIRA DE LIMPEZA DE ÁGUA NÃO POTÁVEL

**CONEXÕES E PEÇAS:**  
J - JOELHO  
JD - JUNÇÃO DUPLA  
JS - JUNÇÃO SIMPLES  
LD - LULA DUPLA  
GC - GRELHA E PORTA GRELHA  
CVC - CROMADA  
GF - GRELHA DE FERRO  
GH - GRELHA HEMISFÉRICA  
REX - REDUÇÃO EXCÊNTRICA  
RGC - REGISTRO DE GAVETA BRUTO  
RGC - REGISTRO DE GAVETA CROMADO  
RPG - REGISTRO DE PRESSÃO CROMADO  
T - TE

**LEGENDA PRUMADA:**  
EFLUENTE DA PRUMADA  
  
DIÂMETRO DA TUBULAÇÃO EM MILÍMETROS  
MATERIAL DA TUBULAÇÃO

### LEGENDA LIGAÇÕES:

Ø45 DESVIO DE REDE COM 2x45°  
Ø90 DESVIO DE REDE COM 2x90°  
LIGAÇÃO NA VERTICAL NO PE DA PRUMADA

### LEGENDA DE FURAÇÃO:

FURO EM VIGA  
FP - FURAÇÃO EM PILAR  
FL - FURAÇÃO EM LAJE  
FV - FURAÇÃO EM VIGA  
DV - DESVIO DE VIGA

### OBS:

AS INFORMAÇÕES DE FURAÇÕES EM VIGAS E LAJES DEVERÃO SER VERIFICADAS NAS PLANTAS ESPECÍFICAS DE FURAÇÕES.

## LEGENDA DOS SISTEMAS DAS TUBULAÇÕES

|                                  |                             |                            |
|----------------------------------|-----------------------------|----------------------------|
| ÁGUA FRIA (AFR)                  | DRENO DE CLIMATIZAÇÃO (DAC) | GORDURA (GOR)              |
| ÁGUA FRIA DE VÁLVULA (AFV)       | ESGOTO (ESG)                | LIMPEZA (LIMP)             |
| ÁGUAS PLUVIAIS (APL)             | ESGOTO SIFONADO (EPS)       | RECALQUE                   |
| ALIMENTAÇÃO CONCESSIONÁRIA (ALC) | EXTRAVALSAO (EXT)           | VENTILAÇÃO SANITÁRIO (VEN) |
| AVISO (AVISO)                    |                             |                            |

## OBSERVAÇÕES GERAIS

### DECLIVIDADE:

- AS CANALIZAÇÕES DE DISTRIBUIÇÃO DE ÁGUA NUNCA DEVERÃO SER INTEIRAMENTE HORIZONTAIS, DEVENDO APRESENTAR DECLIVIDADE MÍNIMA DE 0,2% NO SENTIDO DE ESCOAMENTO, NÃO SE ADMITINDO O SENTIDO INVERSO.
- AS DECLIVIDADES MÍNIMAS PARA ESGOTO NÃO ESPECIFICADAS SERÃO (Ø ≤ 75mm - 1 ± 2%).
- AS DECLIVIDADES MÍNIMAS PARA ESGOTO NÃO ESPECIFICADAS SERÃO (Ø ≥ 100mm - 1 ± 1%).
- AS DECLIVIDADES MÍNIMAS PARA ÁGUAS PLUVIAIS SERÃO (≥ 1%).
- AS INCLINAÇÕES ACIMA DEVERÃO SER SEGUIDAS, SALVO NOS LOCAIS INDICADOS.

### NOTAS:

- COTAS EM CENTÍMETROS. DIÂMETROS DAS TUBULAÇÕES DE PVC EM MILÍMETROS.
- OBSERVAR CONCRETAÇÕES DE TUBOS E CONEXÕES COM ELEMENTOS ESTRUTURAIS.
- TODAS AS TUBULAÇÕES DE ÁGUA E ESGOTO NÃO ESPECIFICADAS SERÃO EM PVC RÍGIDO.
- UTILIZAR EM TODOS PES DE PRUMADAS CURVA CURTA SÉRIE "R".
- NAS LINHAS DE RECALQUE COM MUDANÇA DE DIREÇÃO DE 90° UTILIZAR DOIS JOELHOS DE 45°.
- PARA EFEITOS DE EXECUÇÃO, ATENTAR-SE AOS DETALHAMENTOS. -AS INSTALAÇÕES DE GÁS GLP DEVERÃO SER VERIFICADAS JUNTO AO PROJETO ESPECÍFICO.
- AS INSTALAÇÕES DO PLANO DE SEGURANÇA CONTRA INCÊNDIO E PÂNICO DEVERÃO SER VERIFICADO JUNTO AO PROJETO ESPECÍFICO.
- CASO HAJA DÚVIDAS, CONSULTAR O ENGENHEIRO RESPONSÁVEL ANTECIPADAMENTE À EXECUÇÃO.
- TODA TUBULAÇÃO DE DRENAGEM DO SISTEMA DE AR CONDICIONADO QUE ESTIVER NA HORIZONTAL, DEVERÁ RECEBER ISOLAMENTO TÉRMICO ATRAVÉS DE MANTA DE POLIETILENO COM ESPESSURA MÍNIMA DE 5mm.
- CONFORME ESTABELECIDO PELA ABNT NBR 15575:2013 À VIDA ÚTIL DE PROJETO (VUP) PARA OS SISTEMAS HIDROSSANITÁRIOS É DE 20 ANOS.

CONSORCIO SAÚDE CONCREMAT-MEP - CNPJ 60.255.454/0001-35  
RUA JOAQUIM PALHARES, no. 40, ANDAR 5 - RIO DE JANEIRO/RJ - CEP 20.260-080 - FONE (21) 3535-4131  
Medidas em centímetros  
O valor da cota prevalece ao da escala

Antes de qualquer alteração consultar o responsável pelo projeto

HISTÓRICO DE ATUALIZAÇÃO

| REVISÃO | DATA       | DISCRIMINAÇÃO DE ATUALIZAÇÃO |
|---------|------------|------------------------------|
| R00     | 25/08/2025 | EMIÇÃO INICIAL               |
|         |            |                              |
|         |            |                              |
|         |            |                              |

NOME DO EMPREENDIMENTO: UBSI I

|   |   |
|---|---|
| ENDEREÇO DO EMPREENDIMENTO: DIVERSOS (PROJETO PADRÃO)   | DISCIPLINA: HIDROSSANITÁRIO                                                                        |
| TÍTULO DO DESENHO: PLANTA PAVIMENTO TÉRREO - PLUVIAL   | ETAPA: EXECUTIVO                                                                                   |
| <div><div><div><div></div><div>CONSORCIO SAÚDE</div><div>CONCREMAT   MEP</div></div></div><div>PROJETISTA E COORDENADOR ARQUITETURA<br/>CONSORCIO SAÚDE CONCREMAT-MEP - CNPJ 60.255.454/0001-35<br/>RUA JOAQUIM PALHARES, no. 40, ANDAR 5 - RIO DE JANEIRO/RJ - CEP 20.260-080</div></div> | <div>ESPECIALIDADE: ESPECIALIDADE:</div> <div>HIDHID</div> <div>REVISÃO: R00ESCALA: INDICADA</div> |