


LEGENDA:	DESCRIÇÃO:
	TUBULAÇÃO DE ÁGUA FRIA POTÁVEL EM PVC MARROM - PELO PISO E/OU ENTERRADA

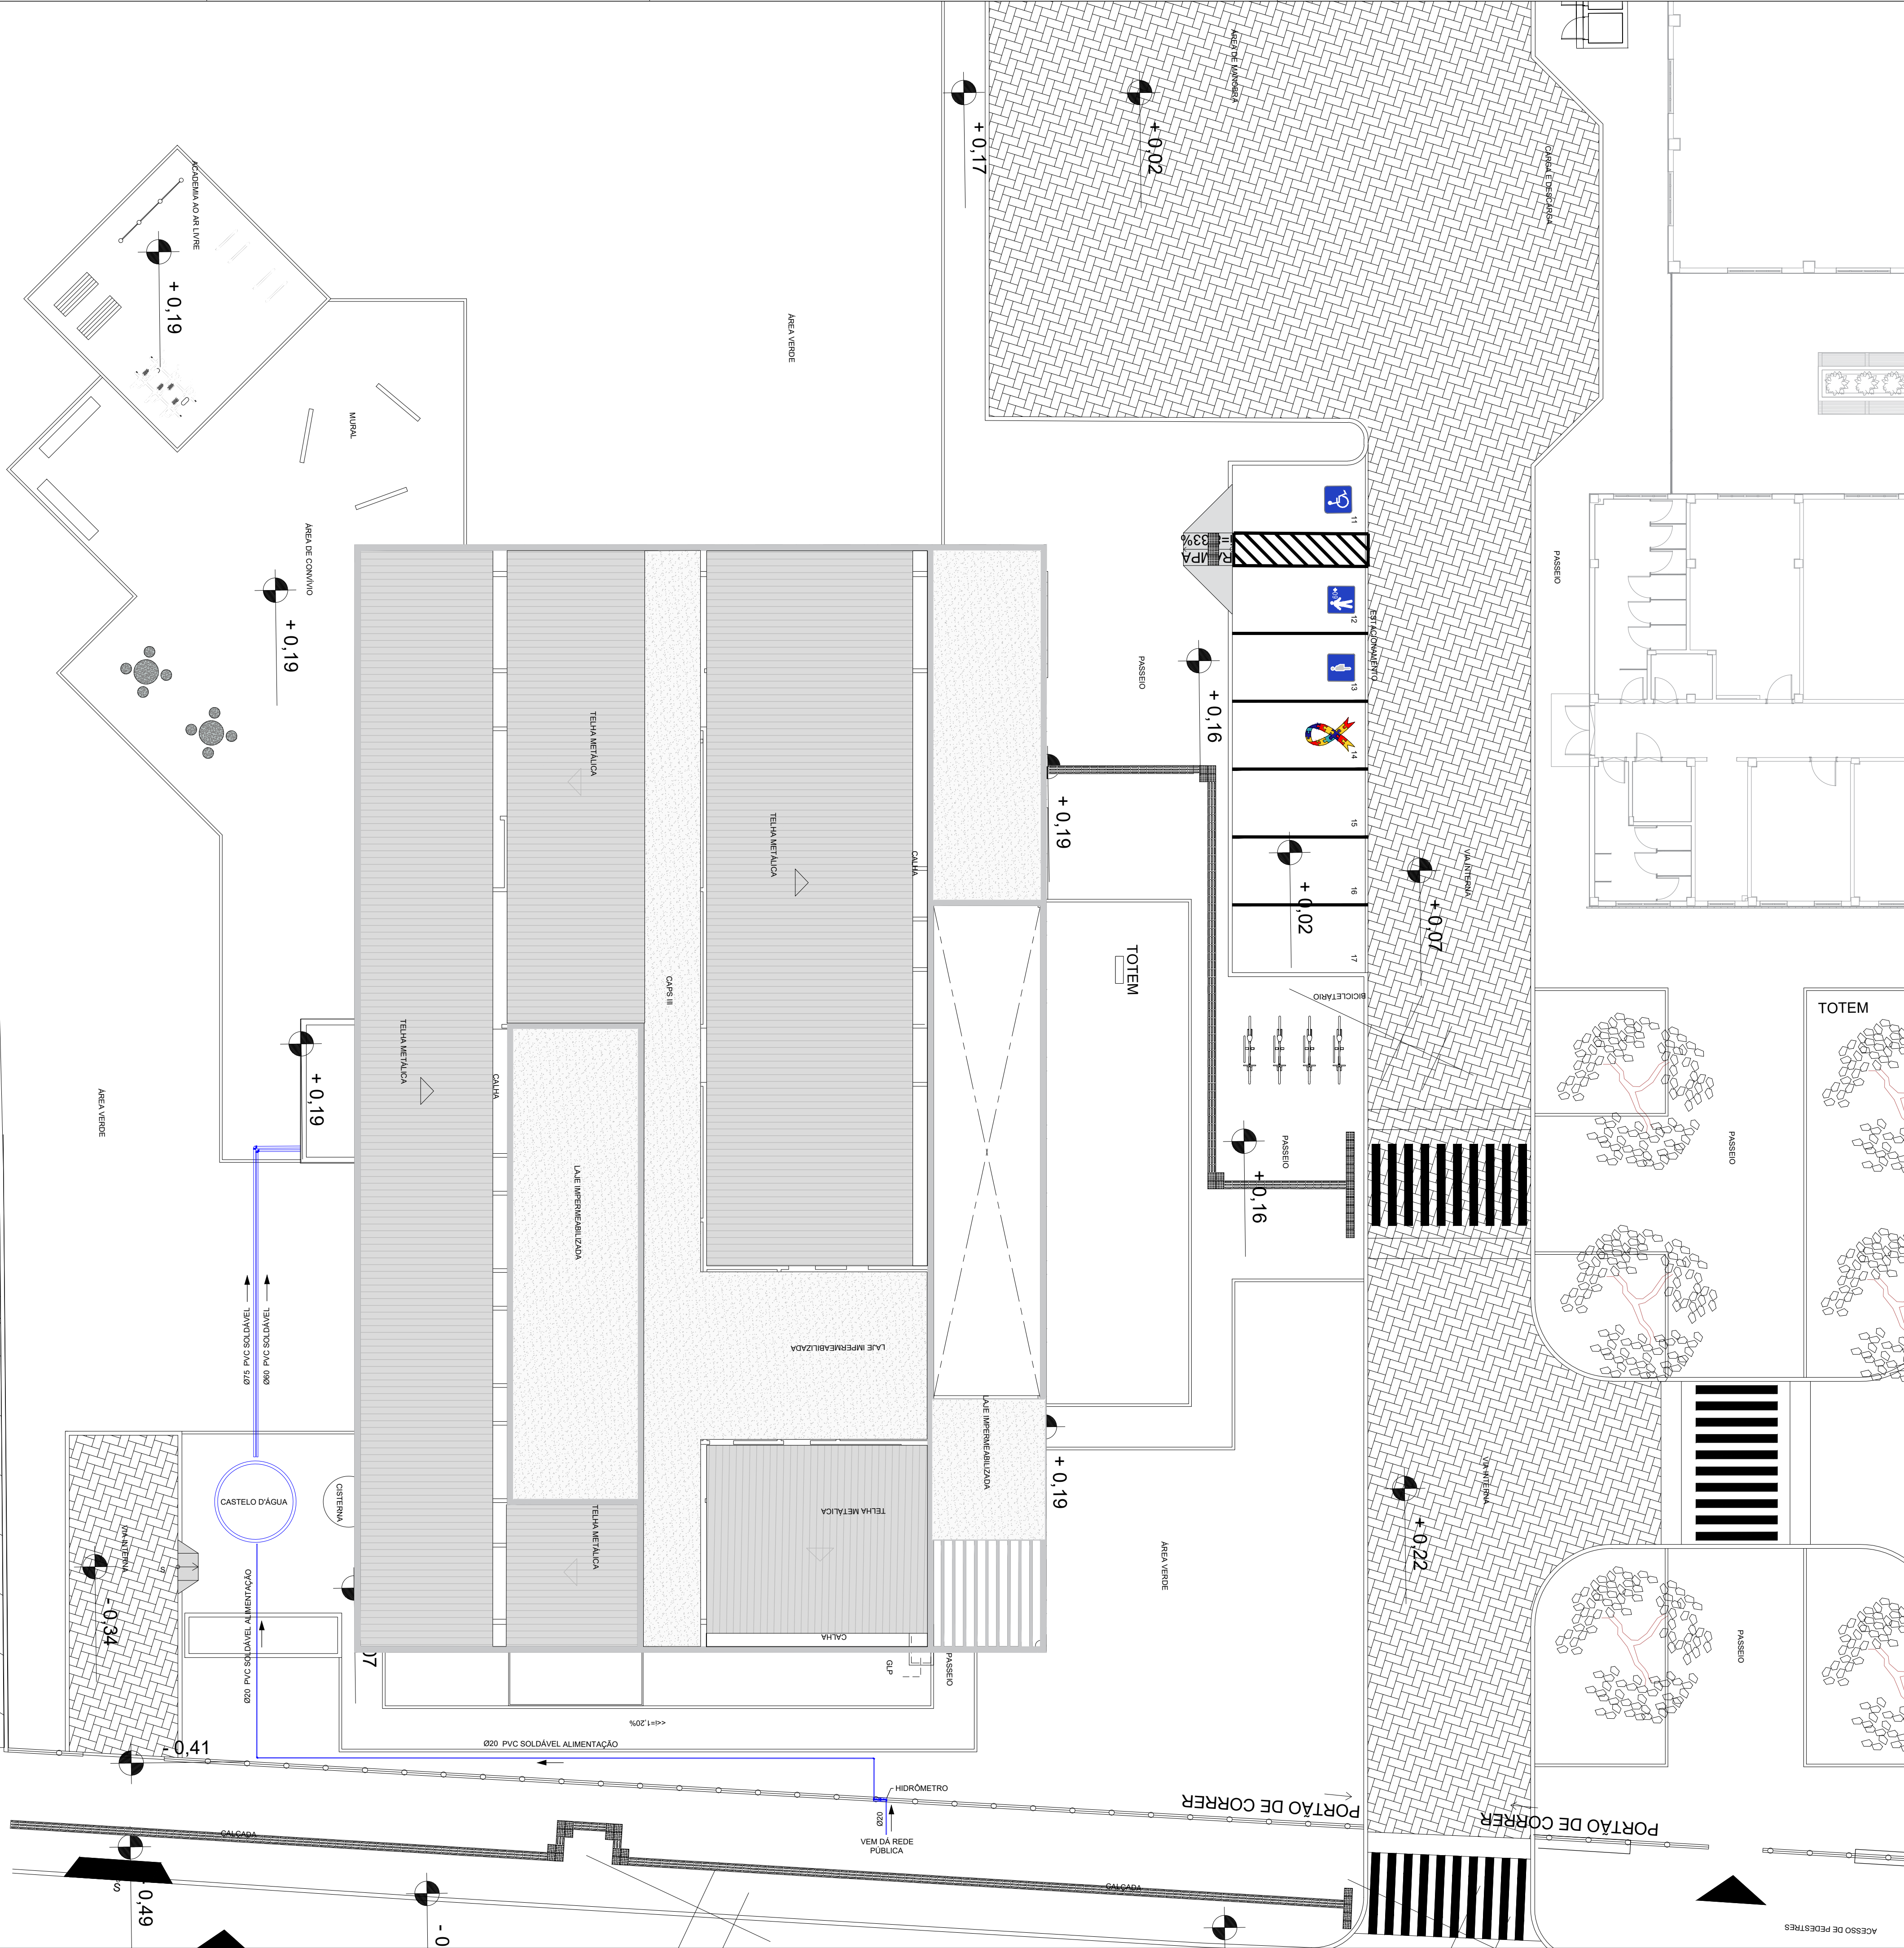

CONSORCIO SAÚDE CONCREMAT-MEP - CNPJ 60.255.454/0001-35
RUA JOAQUIM PALHARES, no. 40, ANDAR 5 - RIO DE JANEIRO/RJ - CEP 20.260-080 - FONE (21) 3535-4131
Medidas em metros. Conferir medidas no local.
O valor da cota prevalece ao da escala. Antes de qualquer alteração consultar o arquiteto responsável.

REV	DATA	CONTEÚDO	REV	DATA	CONTEÚDO
00	08/06/2026	EMIÇÃO INICIAL			

Nome do Empreendimento

CAPS III

Endereço do Empreendimento

RUA TEIXEIRA LOTT, IBOTIRAMA/BA

Disciplina

ÁGUA-FRIA

Título do desenho

PLANTA DE IMPLANTAÇÃO

Etap

PROJETO EXECUTIVO

Projeta e coordenador

CONSORCIO SAÚDE CONCREMAT-MEP - CNPJ 60.255.454/0001-35
RUA JOAQUIM PALHARES, no. 40, ANDAR 5 - RIO DE JANEIRO/RJ - CEP 20.260-080
FONE (21) 3535-4131

Responsável Técnico pelo Projeto de Hidrossanitário

ANDRÉ CLEMENTE CORREIA
Engenheiro CREA- 180602404

Plancha

01/01

Especialidade

HID

Revisão

00

Escala

1/125